


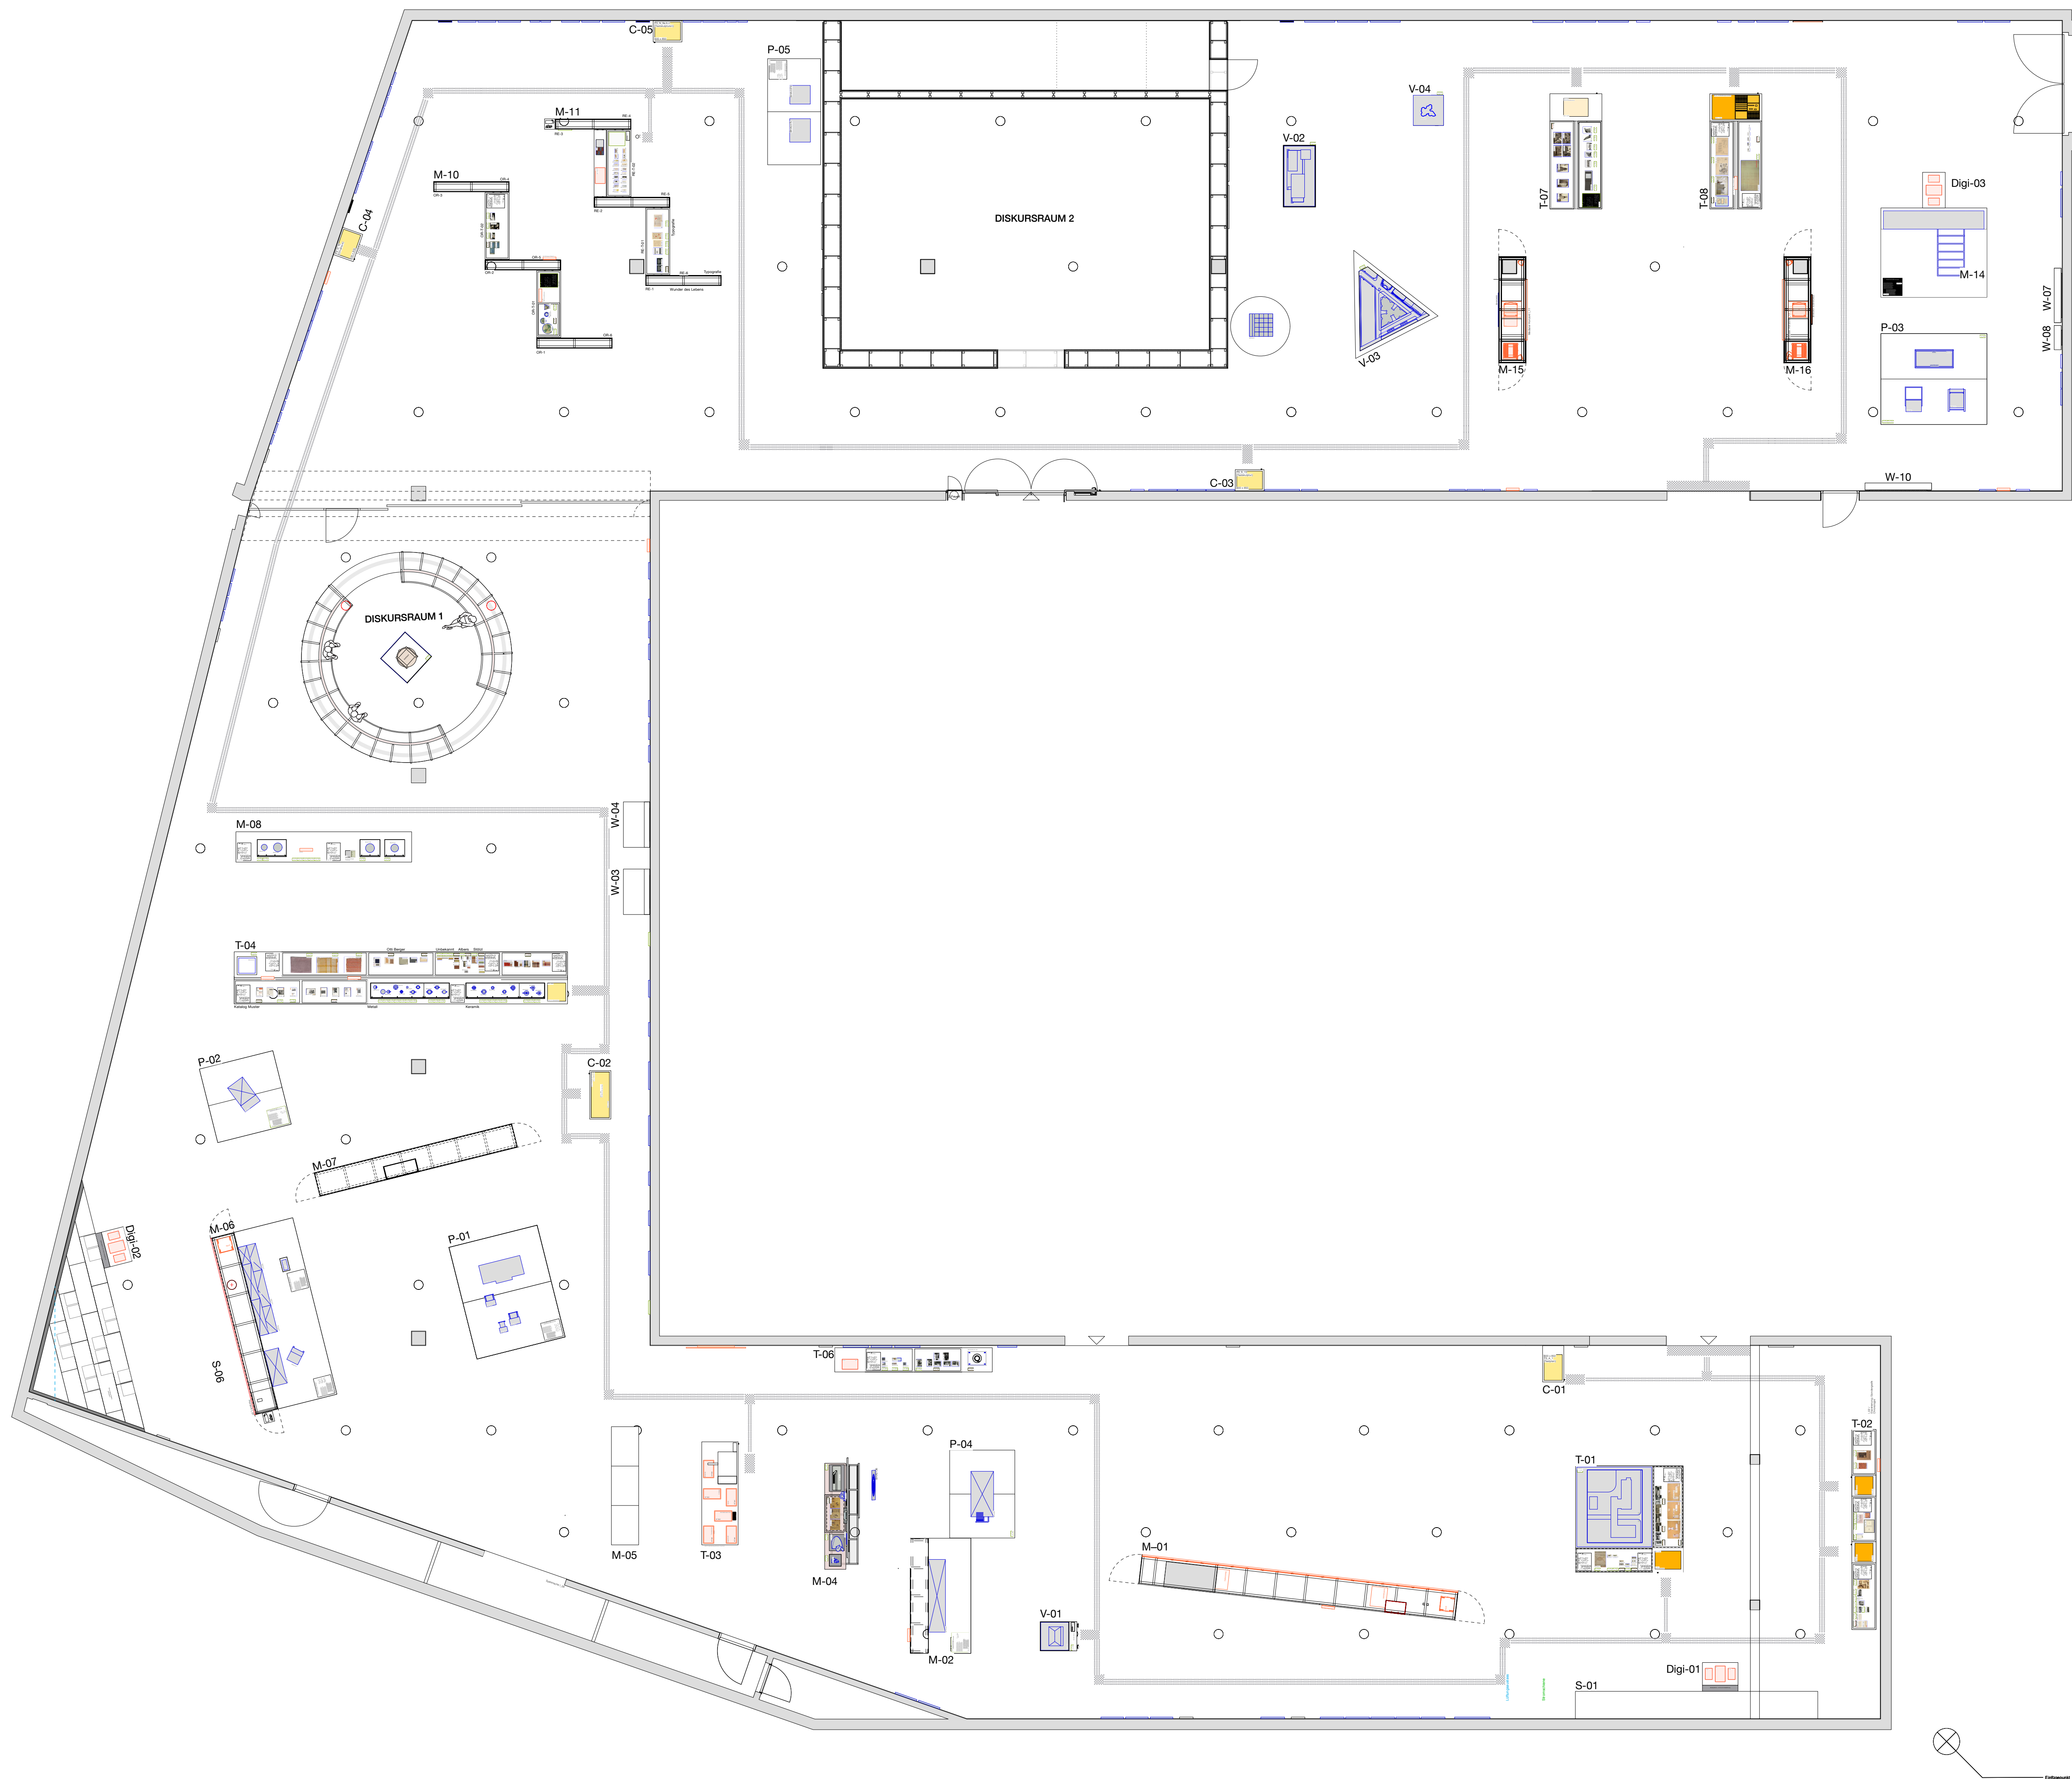

Alle Maße sind am Bau zu prüfen. Diese Zeichnung dient der Ausführung- und Produktionsunterstützung, ersetzt jedoch keine finale oder vorläufige Planung. Der Auftraggeber ist verpflichtet, die entsprechenden Norm- und Montagepläne eigenverantwortlich zu erstellen und ist der Planungsbüro abzugeben. Die Verantwortung für die Ausführung und die eventuelle Prüfung der Planunterlagen auf Vollständigkeit, Plausibilität und technische Umsetzbarkeit sowie die eventuelle schriftliche Mitteilung etwaiger Abweichungen, Widersprüche oder Ausführungsfragen an den Planungsbüro.

Plannummer GR-03
Planname Grundriss Taktiles Bodenleitsystem

1:100
DIN A0
04.08.26
Auftraggeber*in Bauhaus Archiv / Museum für Gestaltung
Kreuzbergstraße 1
D-10552 Berlin
Projekt 187 BHA — Erstbeispiel Bauhaus Archiv