P-04 / Einheitskunstwerk

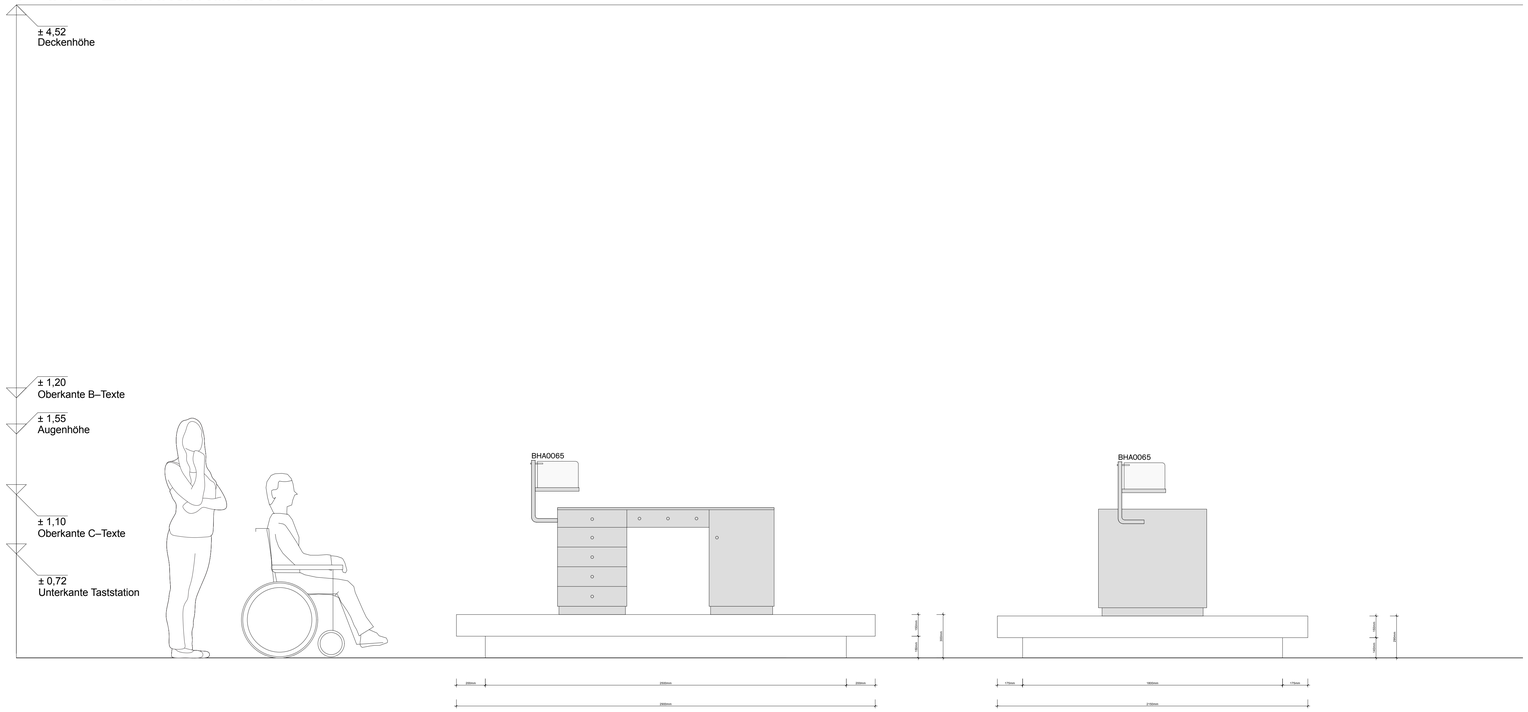

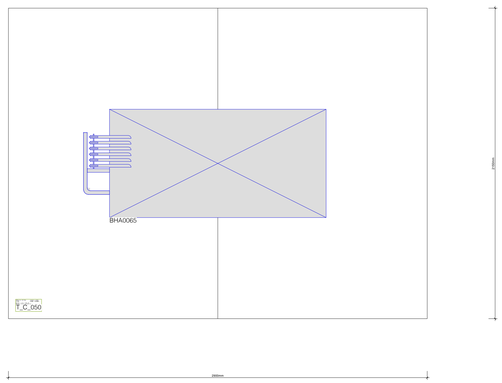

Alle Maße sind am Bau zu prüfen. Diese Zeichnung dient der Ausführungs- und Produktionsvorbereitung, ersetzt jedoch keine Werk- oder Werkstattplanung. Der Auftragnehmer ist verpflichtet, die erforderlichen Werk- und Montagepläne eigenverantwortlich zu erstellen und mit dem Planungsbüro abzustimmen. Die Hinweispflicht des Auftragnehmers umfasst die eigenständige Prüfung der Planunterlagen auf Vollständigkeit, Plausibilität und technische Umsetzbarkeit sowie die unverzügliche schriftliche Mitteilung etwaiger Abweichungen, Widersprüche oder Ausführungsrisiken an das Planungsbüro.

Plannummer	Podest_P-04	1:15 DIN A0	Auftraggeber*in	Bauhaus-Archiv / Museum für Gestaltung Kniesebeckstraße 1 D-10623 Berlin
Planname	Podest / P-04 / Schule / Einheitskunstwerk	04.08.26	Projekt	187 BHA — Erstbespielung Bauhaus Archiv