T-08 / Umwelt

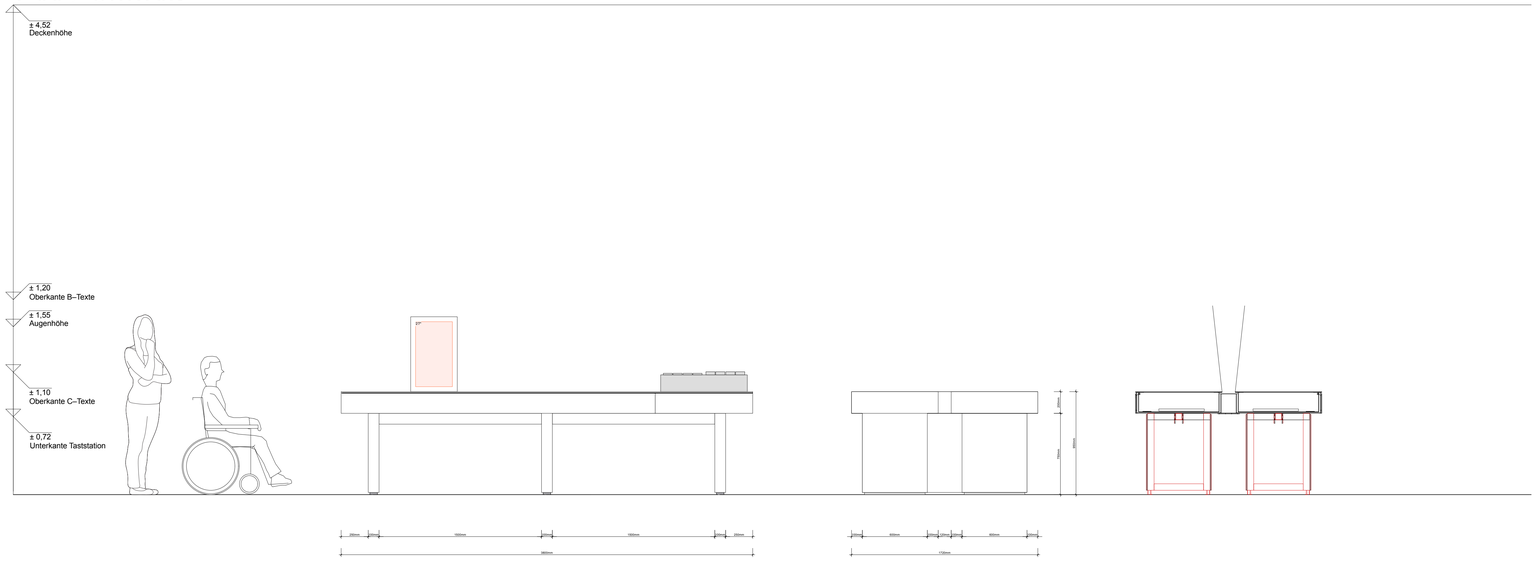

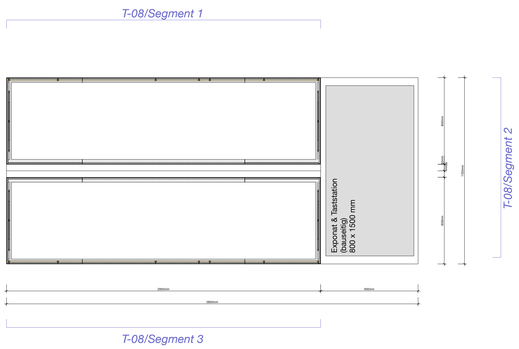

Alle Maße sind am Bau zu prüfen. Diese Zeichnung dient der Ausführungs- und Produktionsvorbereitung, ersetzt jedoch keine Werk- oder Werkstattplanung. Der Auftragnehmer ist verpflichtet, die erforderlichen Werk- und Montagepläne rechtzeitig vorher anzufertigen und zur Prüfung vorzulegen. Die Hinweispflicht des Auftragnehmers umfasst die eigenständige Prüfung der Planunterlagen auf Vollständigkeit, Plausibilität und technische Umsetzbarkeit sowie die unverzügliche schriftliche Mitteilung etwaiger Abweichungen, Widersprüche oder Ausführungslücken an das Planungsbüro.

Plannummer	Tisch_T-08	1:20 DIN A0	Auftraggeber*in: Bauhaus-Archiv / Museum für Gestaltung, Kreisebeckstraße 1, D-10623 Berlin
Planname	Tischvitrine / T-08 / Modell / Umwelt	04.08.26	Projekt: 187 BHA — Erstbespielung Bauhaus Archiv