


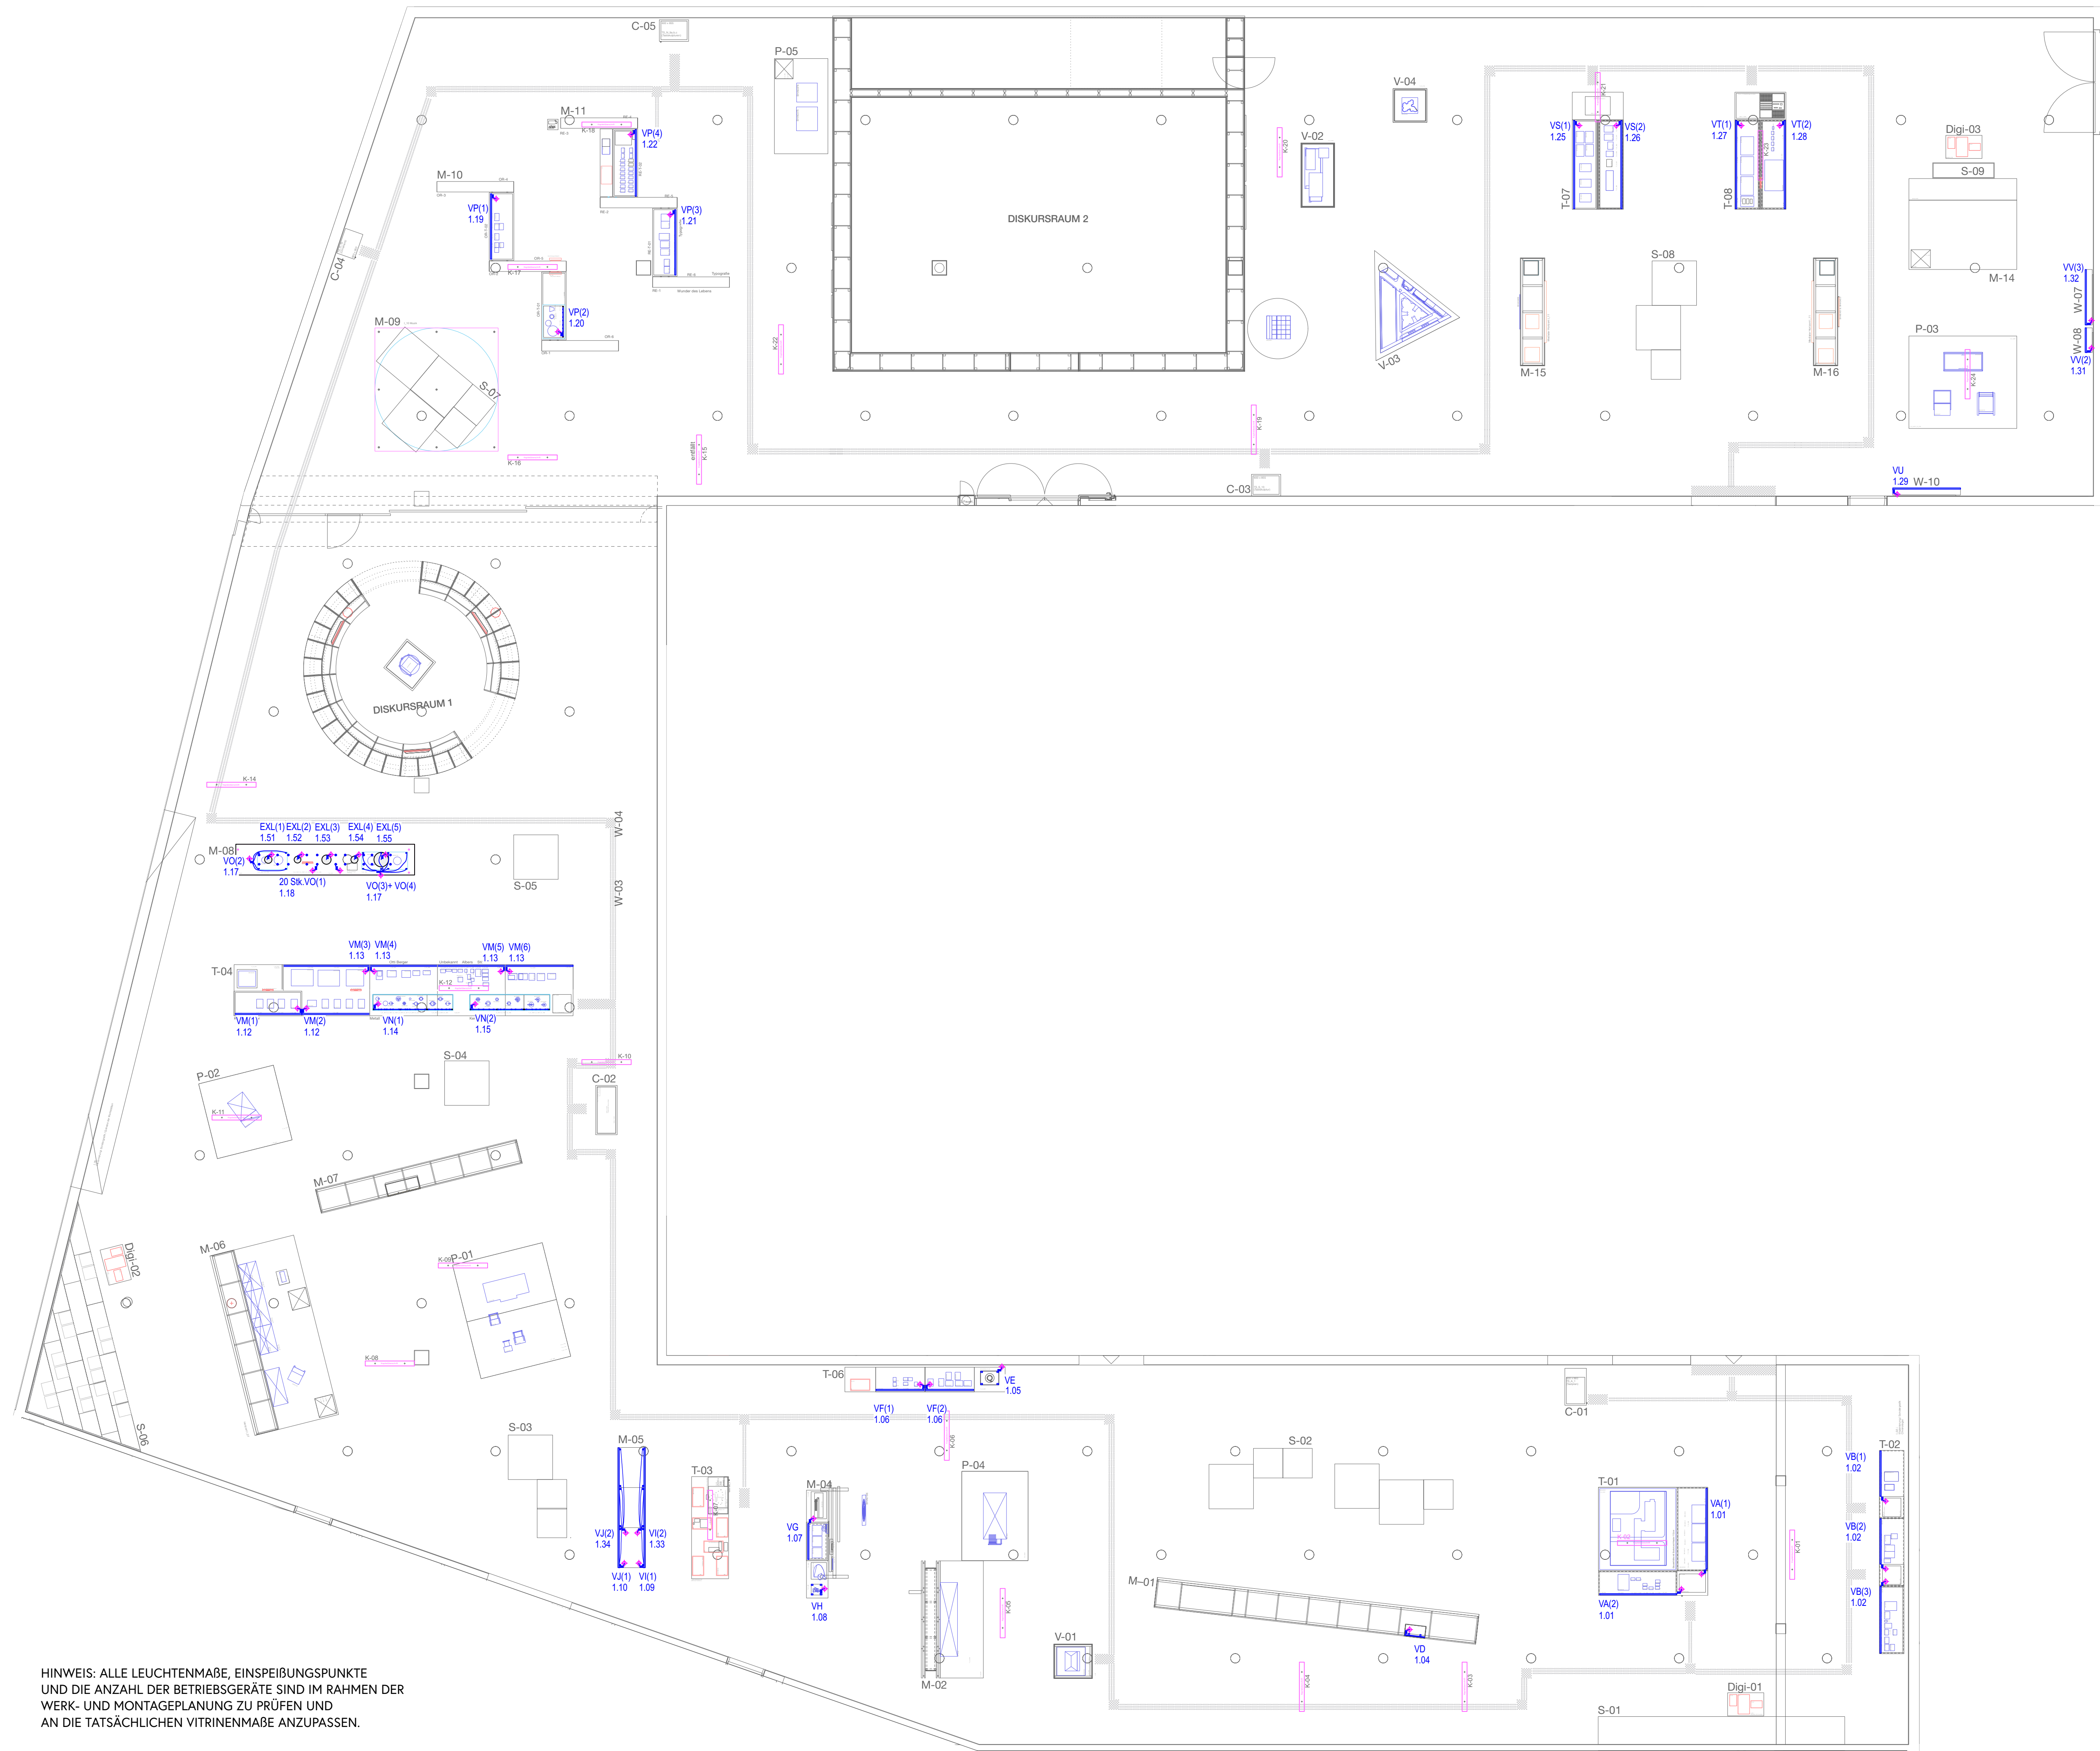

HINWEIS: ALLE LEUCHTENMAÖE, EINSPEIÖUNGSPUNKTE
UND DIE ANZAHL DER BETRIÖBSGERÄTE SIND IM RAHMEN DER
WERK- UND MONTAGEPLANUNG ZU PRÜFEN UND
AN DIE TATSÄCHLICHEN VITRINENMAÖE ANZUPASSEN.

Projekt

Bauhaus-Archiv
Erstbespielung
Klingelhöferstraße 14
10785 Berlin

Bauherr

Bauhaus-Archiv
Museum für Gestaltung
Kneesebeckstraße 1
10623 Berlin

Rosenthal LichtArchitektur

Fachplaner
Rosenthal LichtArchitektur
Kremerstraße 9
10435 Berlin
+49 (0)160 946 615 81
www.melanie.rosenthal.com
mail@melanie.rosenthal.com

Planinhalt

Leuchtstellen
Möbel und Vitrinen

Plan Nr.

P21004-RLA-BL-MB-01

Planstand

Ausführungsplanung

Projekt Nr.

P21004

Maßstab

1:100

Format

A1

Gez. / Gepr.

MR

Erstelldatum

12.01.2024

Änderungsdatum

07.06.2026

Revision

04