


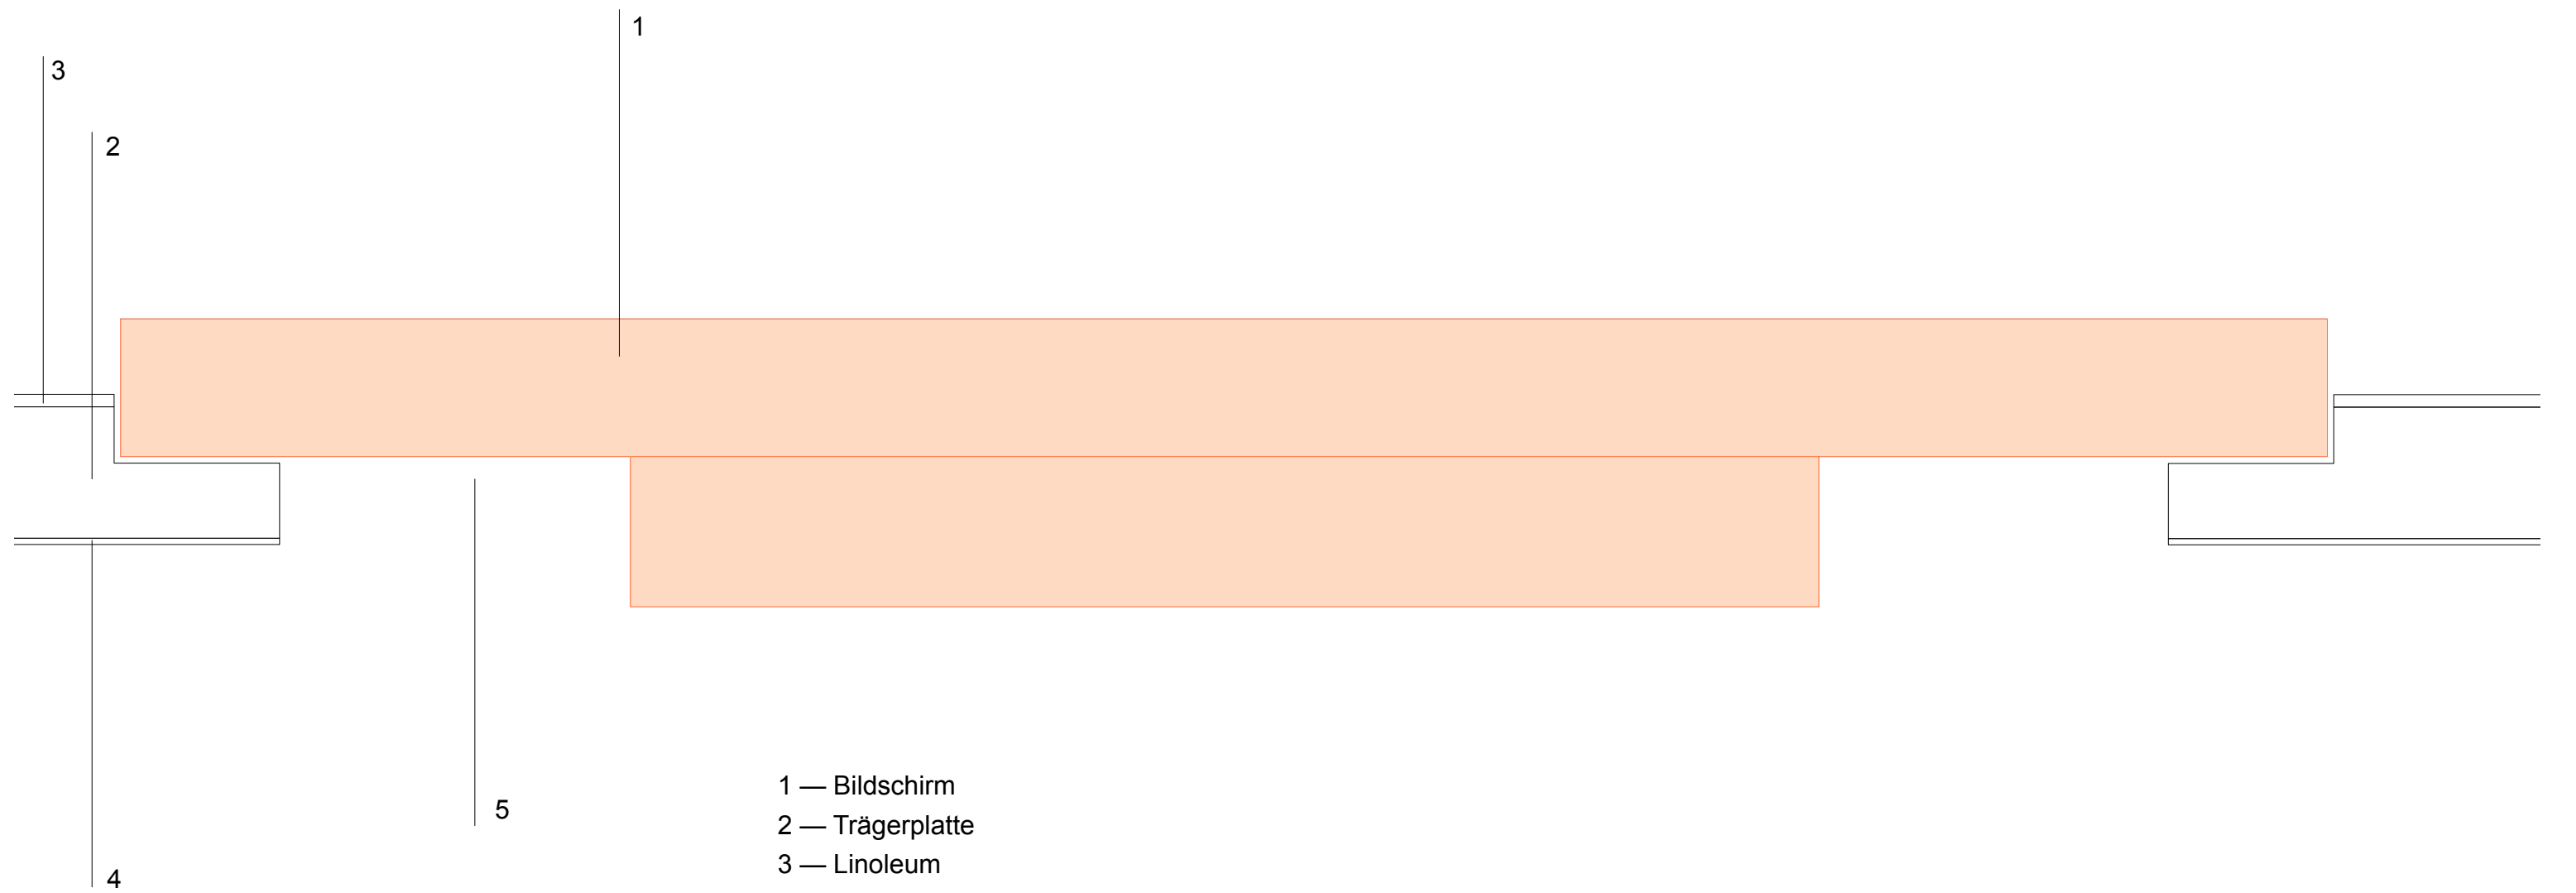

Monitor in Tischplatte eingelassen, jedoch mit definiertem Überstand gegenüber Oberkante Tischplatte.
Umlaufende Einlassung dient als formschlüssige Lagesicherung gegen horizontales Verrutschen.
Entnahme zu Servicezwecken nach oben mittels Glassauger.

Alle Maße sind am Bau zu prüfen. Diese Zeichnung dient der Ausführungs- und Produktionsvorbereitung, ersetzt jedoch keine Werk- oder Werkstattplanung. Der Auftragnehmer ist verpflichtet, die erforderlichen Werk- und Montagepläne eigenverantwortlich zu erstellen und mit dem Planungsbüro abzustimmen. Die Hinweispflicht des Auftragnehmers umfasst die eigenständige Prüfung der Planunterlagen auf Vollständigkeit, Plausibilität und technische Umsetzbarkeit sowie die unverzügliche schriftliche Mitteilung etwaiger Abweichungen, Widersprüche oder Ausführungsrisiken an das Planungsbüro.

Plannummer	LD_04	1:1	Auftraggeber*in	Bauhaus-Archiv / Museum für Gestaltung Kneesebeckstraße 1 D-10623 Berlin
Planname	Leitdetail Einbau Touchscreen	DIN A3	Projekt	187 BHA — Erstbespielung Bauhaus Archiv
		24.06.26		