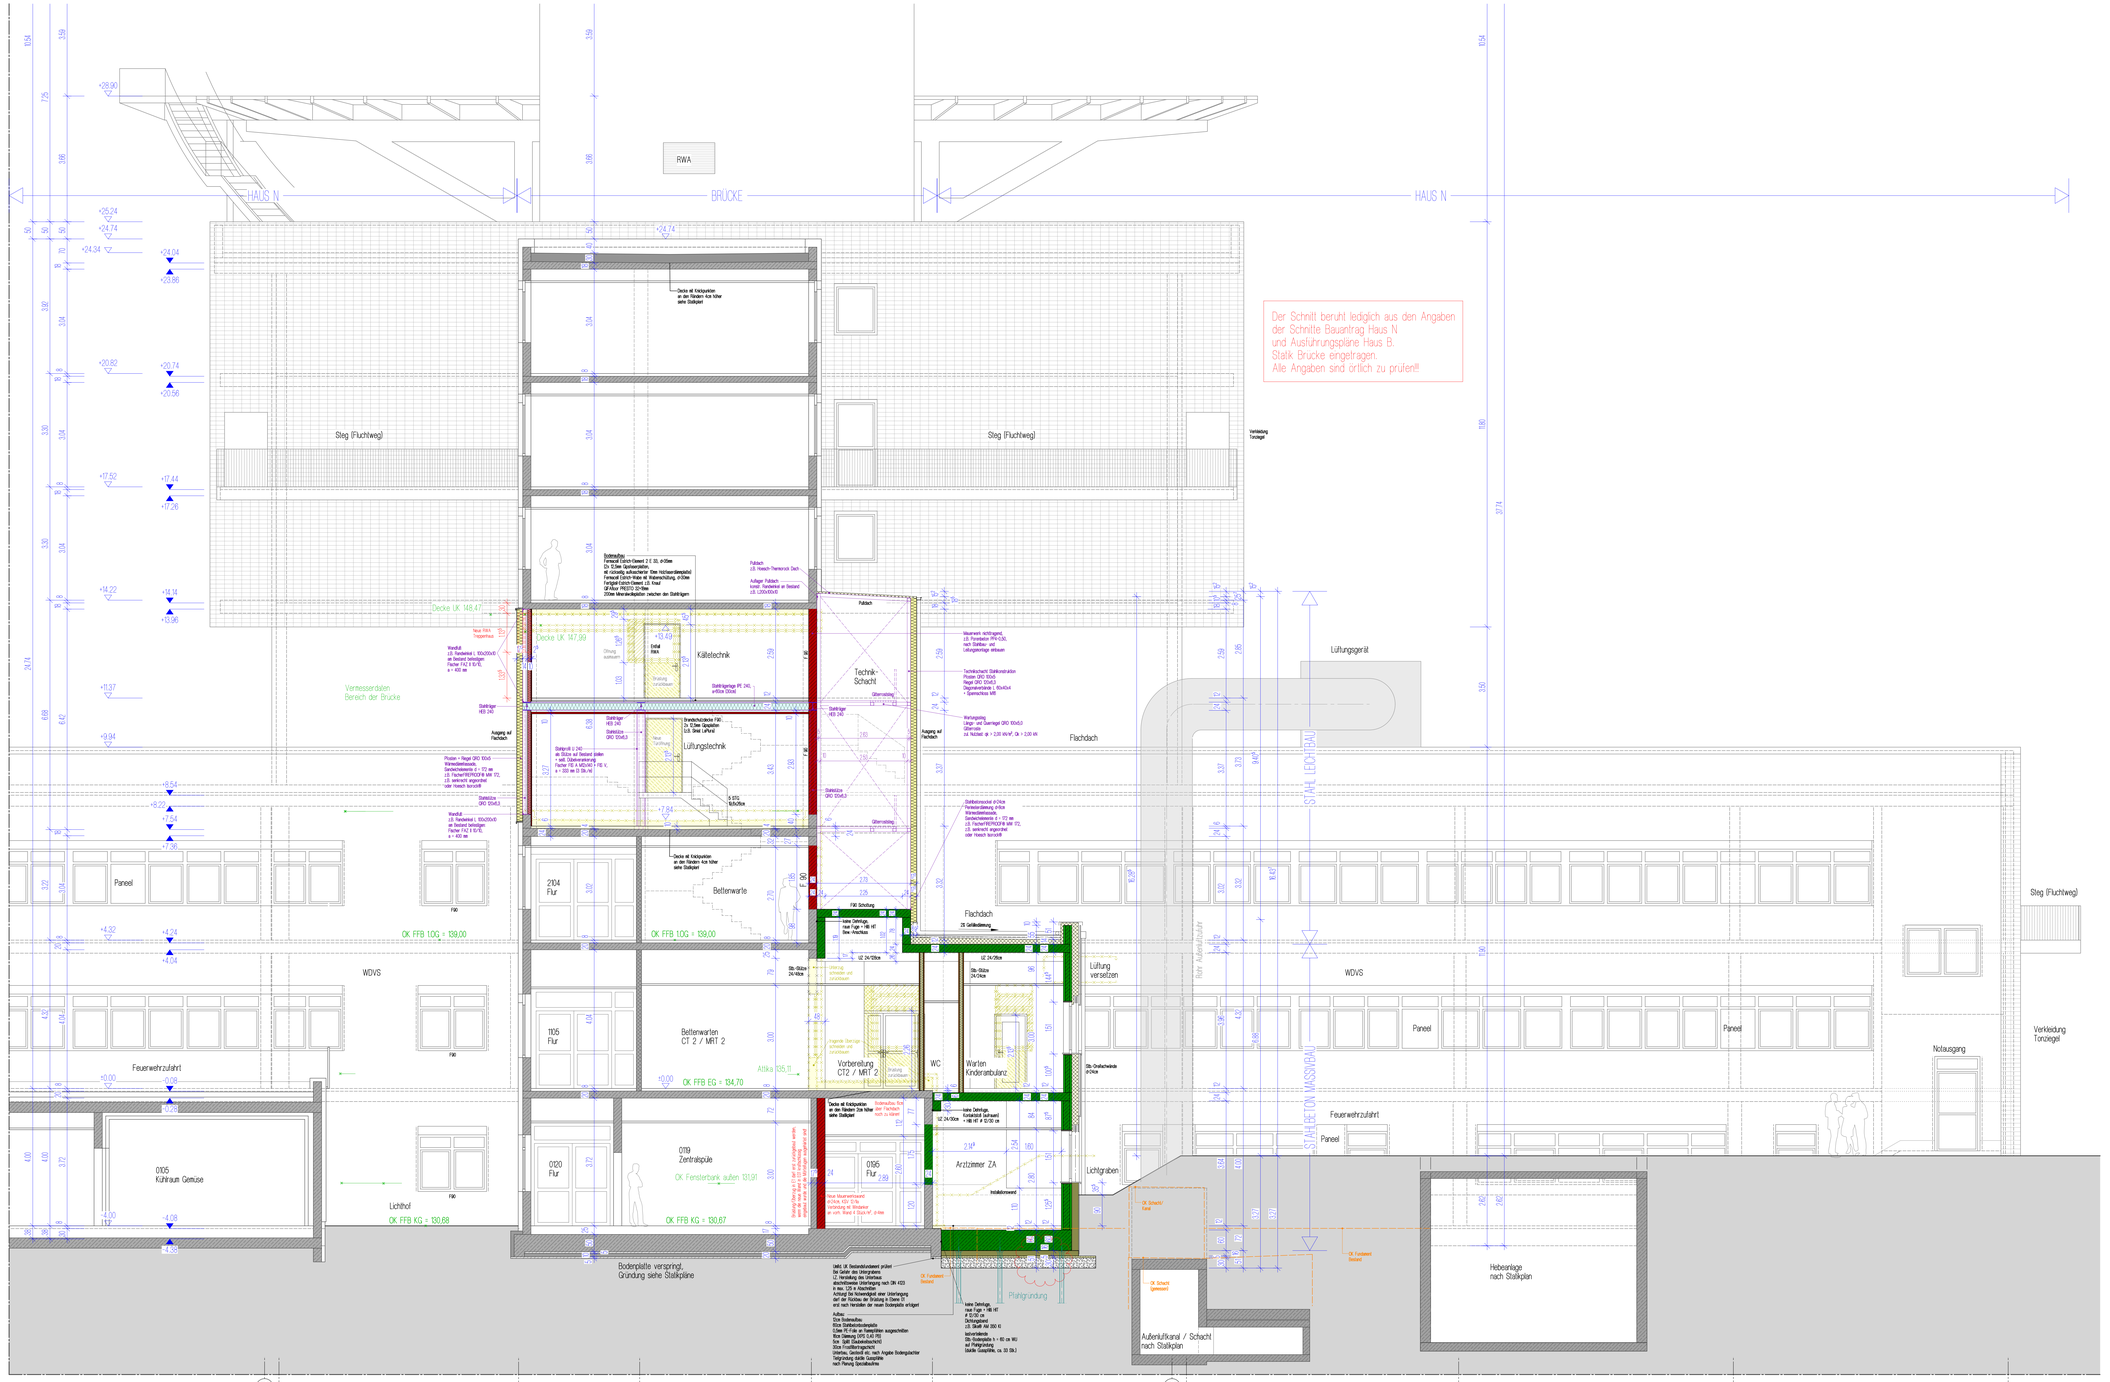

E9 / 8.0G
E8 / 7.0G
E7 / 6.0G
E6 / 5.0G
E5 / 4.0G
E4 / 3.0G
E3 / 2.0G
E2 / 1.0G
E1 / EG
E01 / KG
HAUS N
BRÜCKE
HAUS N
RWA
Der Schnitt beruht lediglich aus den Angaben der Schnitte Bauantrag Haus N und Ausführungspläne Haus B. Stalk Brücke eingetragen. Alle Angaben sind örtlich zu prüfen!!!
Steg (Fluchtweg)
Steg (Fluchtweg)
Verkleidung Tonziegel
Decke UK 148.47
Decke UK 147.99
Kältetechnik
Technik-Schacht
Lüftungstechnik
Flachdach
Lüftungsgerät
Flachdach
Vermessersdalen
Bereich der Brücke
Paneel
2104 Flur
Bettenwarte
OK FFB 1.OG = 139,00
OK FFB 1.OG = 139,00
WDVS
1105 Flur
Bettenwarten CT 2 / MRT 2
Vorbereitung CT2 / MRT 2
Attika 135.71
OK FFB EG = 134,70
WC
Warten Kinderambulanz
Lüftung versetzen
WDVS
Paneel
Paneel
Paneel
Feuerwehrzufahrt
Feuerwehrzufahrt
Notausgang
Verkleidung Tonziegel
Steg (Fluchtweg)
0120 Flur
019 Zentralspüle
OK Fensterbank außen 131.91
0105 Flur
Arztzimmer ZA
Lichtgraben
0105 Kühlraum Gemüse
Lichthof
OK FFB KG = 130,68
OK FFB KG = 130,67
Bodenplatte verspringt, Gründung siehe Stalkpläne
Pfahlgründung
Außenluftkanal / Schacht nach Stalkplan
Hebeanlage nach Stalkplan
STAHLBETONMASSIVBAU
Roh Außenputzhöhe
Bodenaufbau
Decke als Kiebpunkten an den Rändern 4cm höher siehe Stalkplan
Bodenaufbau
Fußboden
Fensterbank
Putzbank
Wandfluß
Vorsatzschale
Installationswand
Brandschutzdecke F90
Stahlbetonstütze
Stahlbetonwand
Mauerwerk nichttragend
Technikschacht Stahlkonstruktion
Wartungstreppe
Stahlbetonschacht ø 60cm
