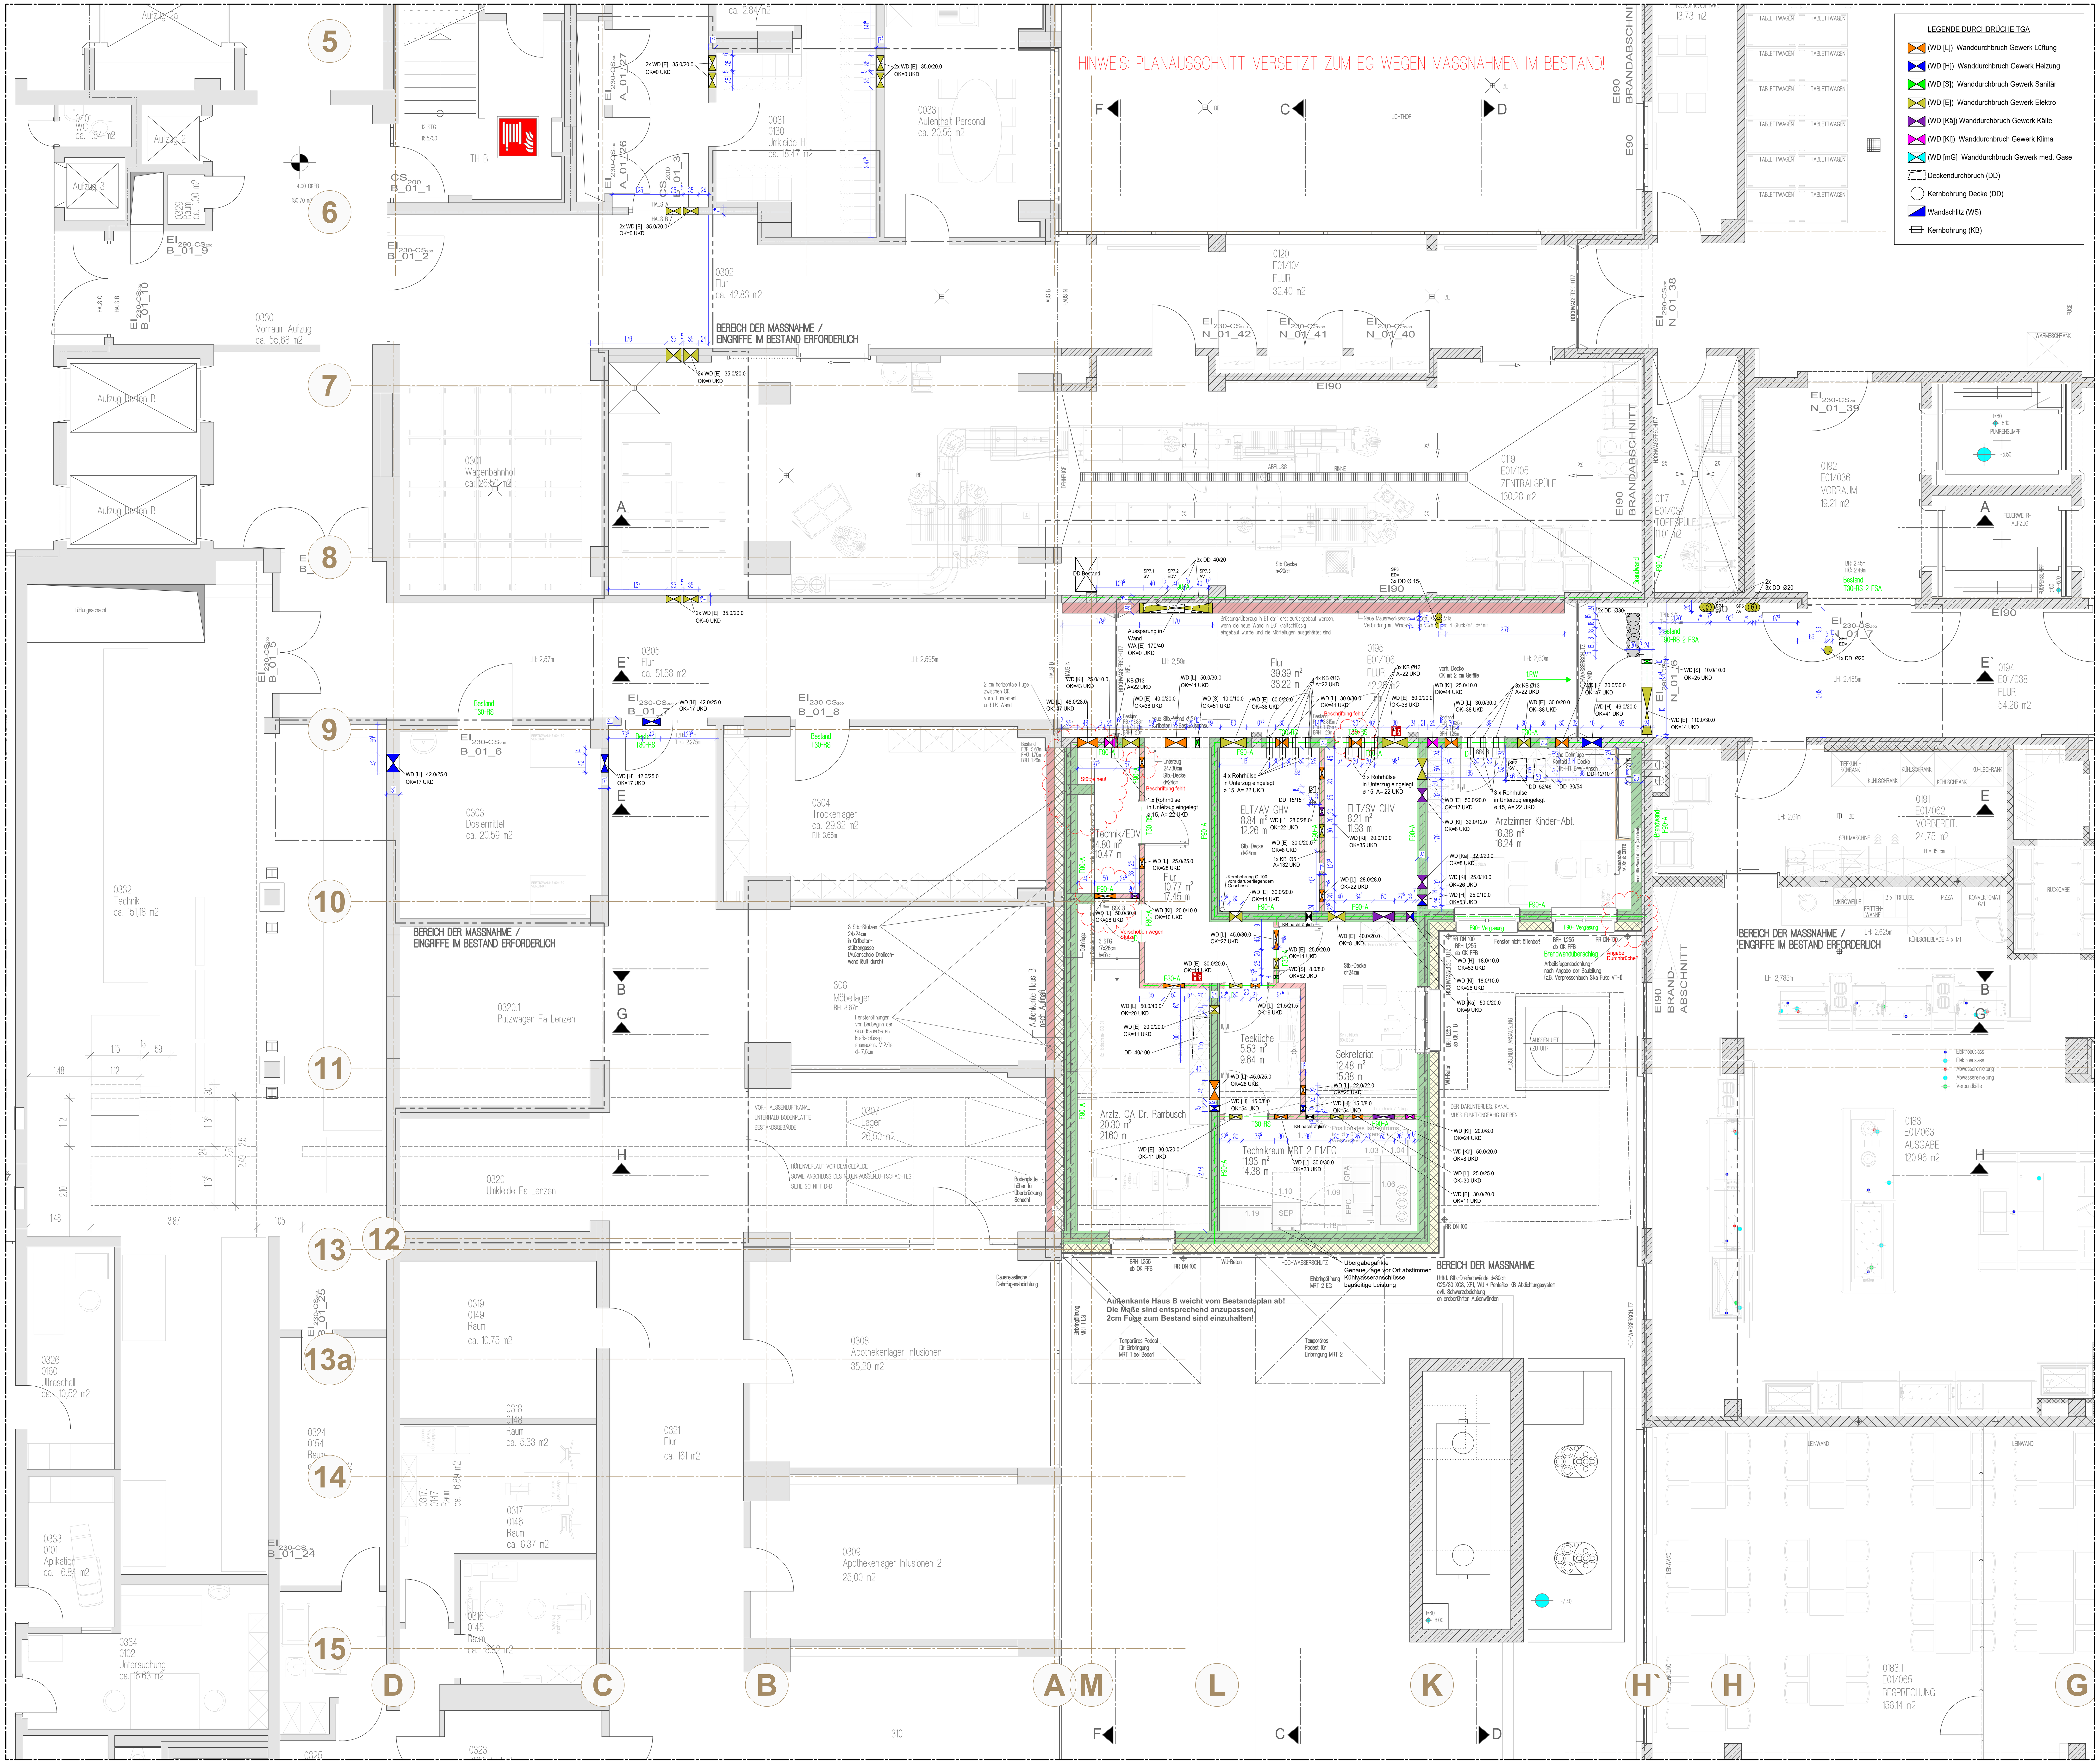


PLANLEGENDE:

LINIEN:
- Sichtkante Ansichtsebene
- unsichtbare Kante hint. Ans. Ebene
- unsichtbare Kante darüber
- unsichtbare Kante darunter
- Grundstücksgrenze
- Achslinie
- OK FFB Oberkante Fertigfußboden
- OK RFB Oberkante Rohdecke
- Unterkante Fertig / Roh
- Schnittangabe
- Gehflügel Stehflügel Türdarstellung
- SSK 1 Schallschutzklasse 1,2 oder 3

LEGENDE BAUSTOFFE:

Ausführung siehe Statikplan!
- Tragendes Mauerwerk
- nicht tragendes Mauerwerk leichte Porenbetonwand
- Bestand Stahlbeton tragend
- Bestand ohne Angabe
- Abbruch
- Beton
- Stahlbeton
- Stahlbeton-Fertigteil
- Stahlbeton Elementwand
- Trockenbauwand
- Trockenbauwand F30-A
- Trockenbauwand F90
- Vorsatzschale raumhoch
- Installationswand

AUSSPARUNGEN:

Allgem.:
- SWS senkr. Wandschlitz
- WWS waagr. Wandschlitz
- WD Wanddurchbruch
- BD Bodendurchbruch
- DD Deckendurchbruch
- KB Kernbohrung
- TS Trockenbausturz
- ÜE Überströmelement in der Wand
- ÜE Überströmelement in der Decke
- WVS Wandverstärkungen Höhe gemäß Plan, nach Vorgabe der örtl. Bauleitung und in Abstimmung mit den Nutzer vorsehen

ENTWÄSSERUNG:
- Schmutzwassergrundleitung
- Regenwassergrundleitung
- Kaltwasserleitung, erdverlegt
- (F) Fettabscheider
- S=0,00 Höhe der Rohrsohle über Niveau +/- 0,00 der Hauptleitungen
- S=0,00 Höhe der Rohrsohle über Niveau +/- 0,00 der Anschlussleitungen


ABKÜRZUNGEN:

AD	abgehängte Decke
AKG	Aufkantung
BE	Bodeneinlauf
BRH	Brüstungshöhe ab FFB
D	Decke
DE	Dacheinlauf
DK	Drehkippflügel
EFH	Eingangsfußbodenhöhe
F	Festverglasung
FE	Fussbodeneinlauf
FFB	Fertigfussboden
HM	Haftmagnet
HK	Heizkörper
HKN	Heizkörpernische
K	Kippflügel
KD	Kabeldurchführung
KS	Kanalsohle
LS	Lichtschacht
LW	Lichte Weite
OK	Oberkante
OL	Oberlicht
P	Paneel
Pb	Strahlenschutz (Blei)
RD	Rohdecke
RFB	Rohfußboden
RH	Rohrhülse
SG	Stahlglaselemente
ST	Stütze
STZ	Sturz
UK	Unterkante
UZ	Unterzug
ÜZ	Überzug

BRANDSCHUTZ:
- (BM) Brandmelder
- (RM) Rauchmelder
- (H) Hydrant
- (F) Feuerlöscher
- NA Notausgang
- RW Rettungsweg
- T-RS Rauchschutztür feuerhemmend u. selbstschl. gem. DIN 18095
- T-D Tür dichtschließend
- F 30 Brandschutz Wand
- G 30 Brandschutz Glas
- T 30 Brandschutz Tür
- Brandabschnitt/Brandwand

MAGNETOM Vida - Anlagenkomponenten

Pos.	Bezeichnung	kg	W	Bemerkung
		Gewicht (kg), Wärmeabgabe an die Raumluft (W)		
1.01	Magnet	7250	3000	02
1.02	Mobiler Patiententisch, whole body	270		
1.03	HF-Kabine			
1.04	HF-Tür			
1.05	HF-Fenster			
1.06	HF-Systemfilterplatte	130	250	#4
1.07	Magnet Stop			
1.08	Spulenwagen für PA Matrix-Spule	86		
1.09	Elektronikschrank GPA / EPC - XT Gradient	1650		03
1.10	SEP-Schrank	318		03
1.11	Netzverteiler			kundenseitige Leistung
1.12	Bedieneinheit MR AWP	20	200	
1.13	Zweiter 24" LCD Monitor für MR AWP	5	75	
1.14	Host PC MR AWP	22	700	max. Feldstärke 1mT
1.15	Wechselsprechanlage			
1.16	Alarmbox	1		
1.17	Spulenwagen	136		
1.18	Klimaschrank			kundenseitige Leistung
1.19	System Start Timer			
1.20	Kamera für Patientenüberwachung	1		
1.21	Monitor Patientenüberwachung	4		
1.22	PPU Peripheral Pulse Unit			
	02 Zusätzliche Wasserkühlung erforderlich #3 Typische Wärmeabgabe beider Komponenten an die Umgebung im Technikbereich ≤ 1 kW #4 Installation von Fremdkomponenten nicht zulässig			

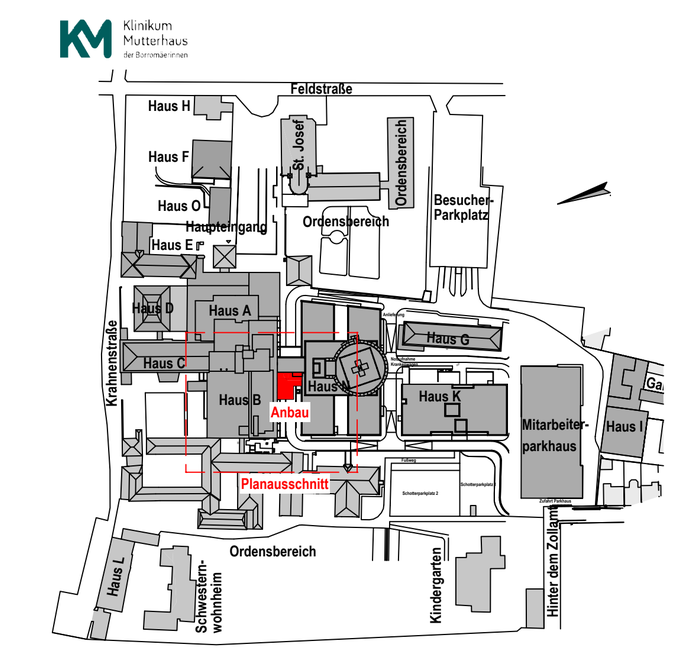

LAGEPLAN ÜBERSICHT - M 1:5000

Index	Datum	Änderung
A	07.09.2026	Durchbrüche aktualisiert
B	10.09.2026	Stützen Bauteil B ergänzt, Durchbruch verschoben

ALLE MAßE SIND VOM UNTERNEHMER EIGENVERANTWORTLICH ZU PRÜFEN ! UNSTIMMIGKEITEN SIND DER BAULEITUNG UNVERZÜGLICH MITZUTEILEN ! EINGETRAGENE HÖHENMAßE BEZIEHEN SICH GRUNDSÄTZLICH AUF OK FFB !

AUSFÜHRUNGSPLANUNG BLATT 2-D

KMT MITTE - ANBAU MRT/CT

KMT PROJEKT- NR.: 470
SABT PROJEKT- NR.: 23-003

BAUHERR:
KLINIKUM MUTTERHAUS DER BORROMÄERINNEN
FELDSTRASSE 16
54290 TRIER

Klinikum Mutterhaus der Borromäerinnen

HAUS B / HAUS N
GRUNDRISS EBENE 01 / KELLERGESCHOSS M 1:50
ANBAU - DURCHBRÜCHE 21.10.2026

DER BAUHERR:

DER ARCHITEKT:

SCHNEIDER ARCHITEKTEN
SCHNEIDER ARCHITEKTEN PartGmbB
Geschäftsführende Gesellschafter:
Joachim Schneider | Daniel Wiertz | Henning Otte
AG Koblenz PR 20527 | Steuer-Nr. 42/226/02785
www.schneider-architekten.eu
BÜRO TRIER
Hawstraße 1a
54290 Trier
Tel. +49 651 9919747-0
info@schneider-architekten.eu
BÜRO BITBURG
Bahnhofstraße 19
54634 Bitburg
Tel. +49 6561 695364-0

DIN A0, H/B = 841 / 1189 (1.00m²)