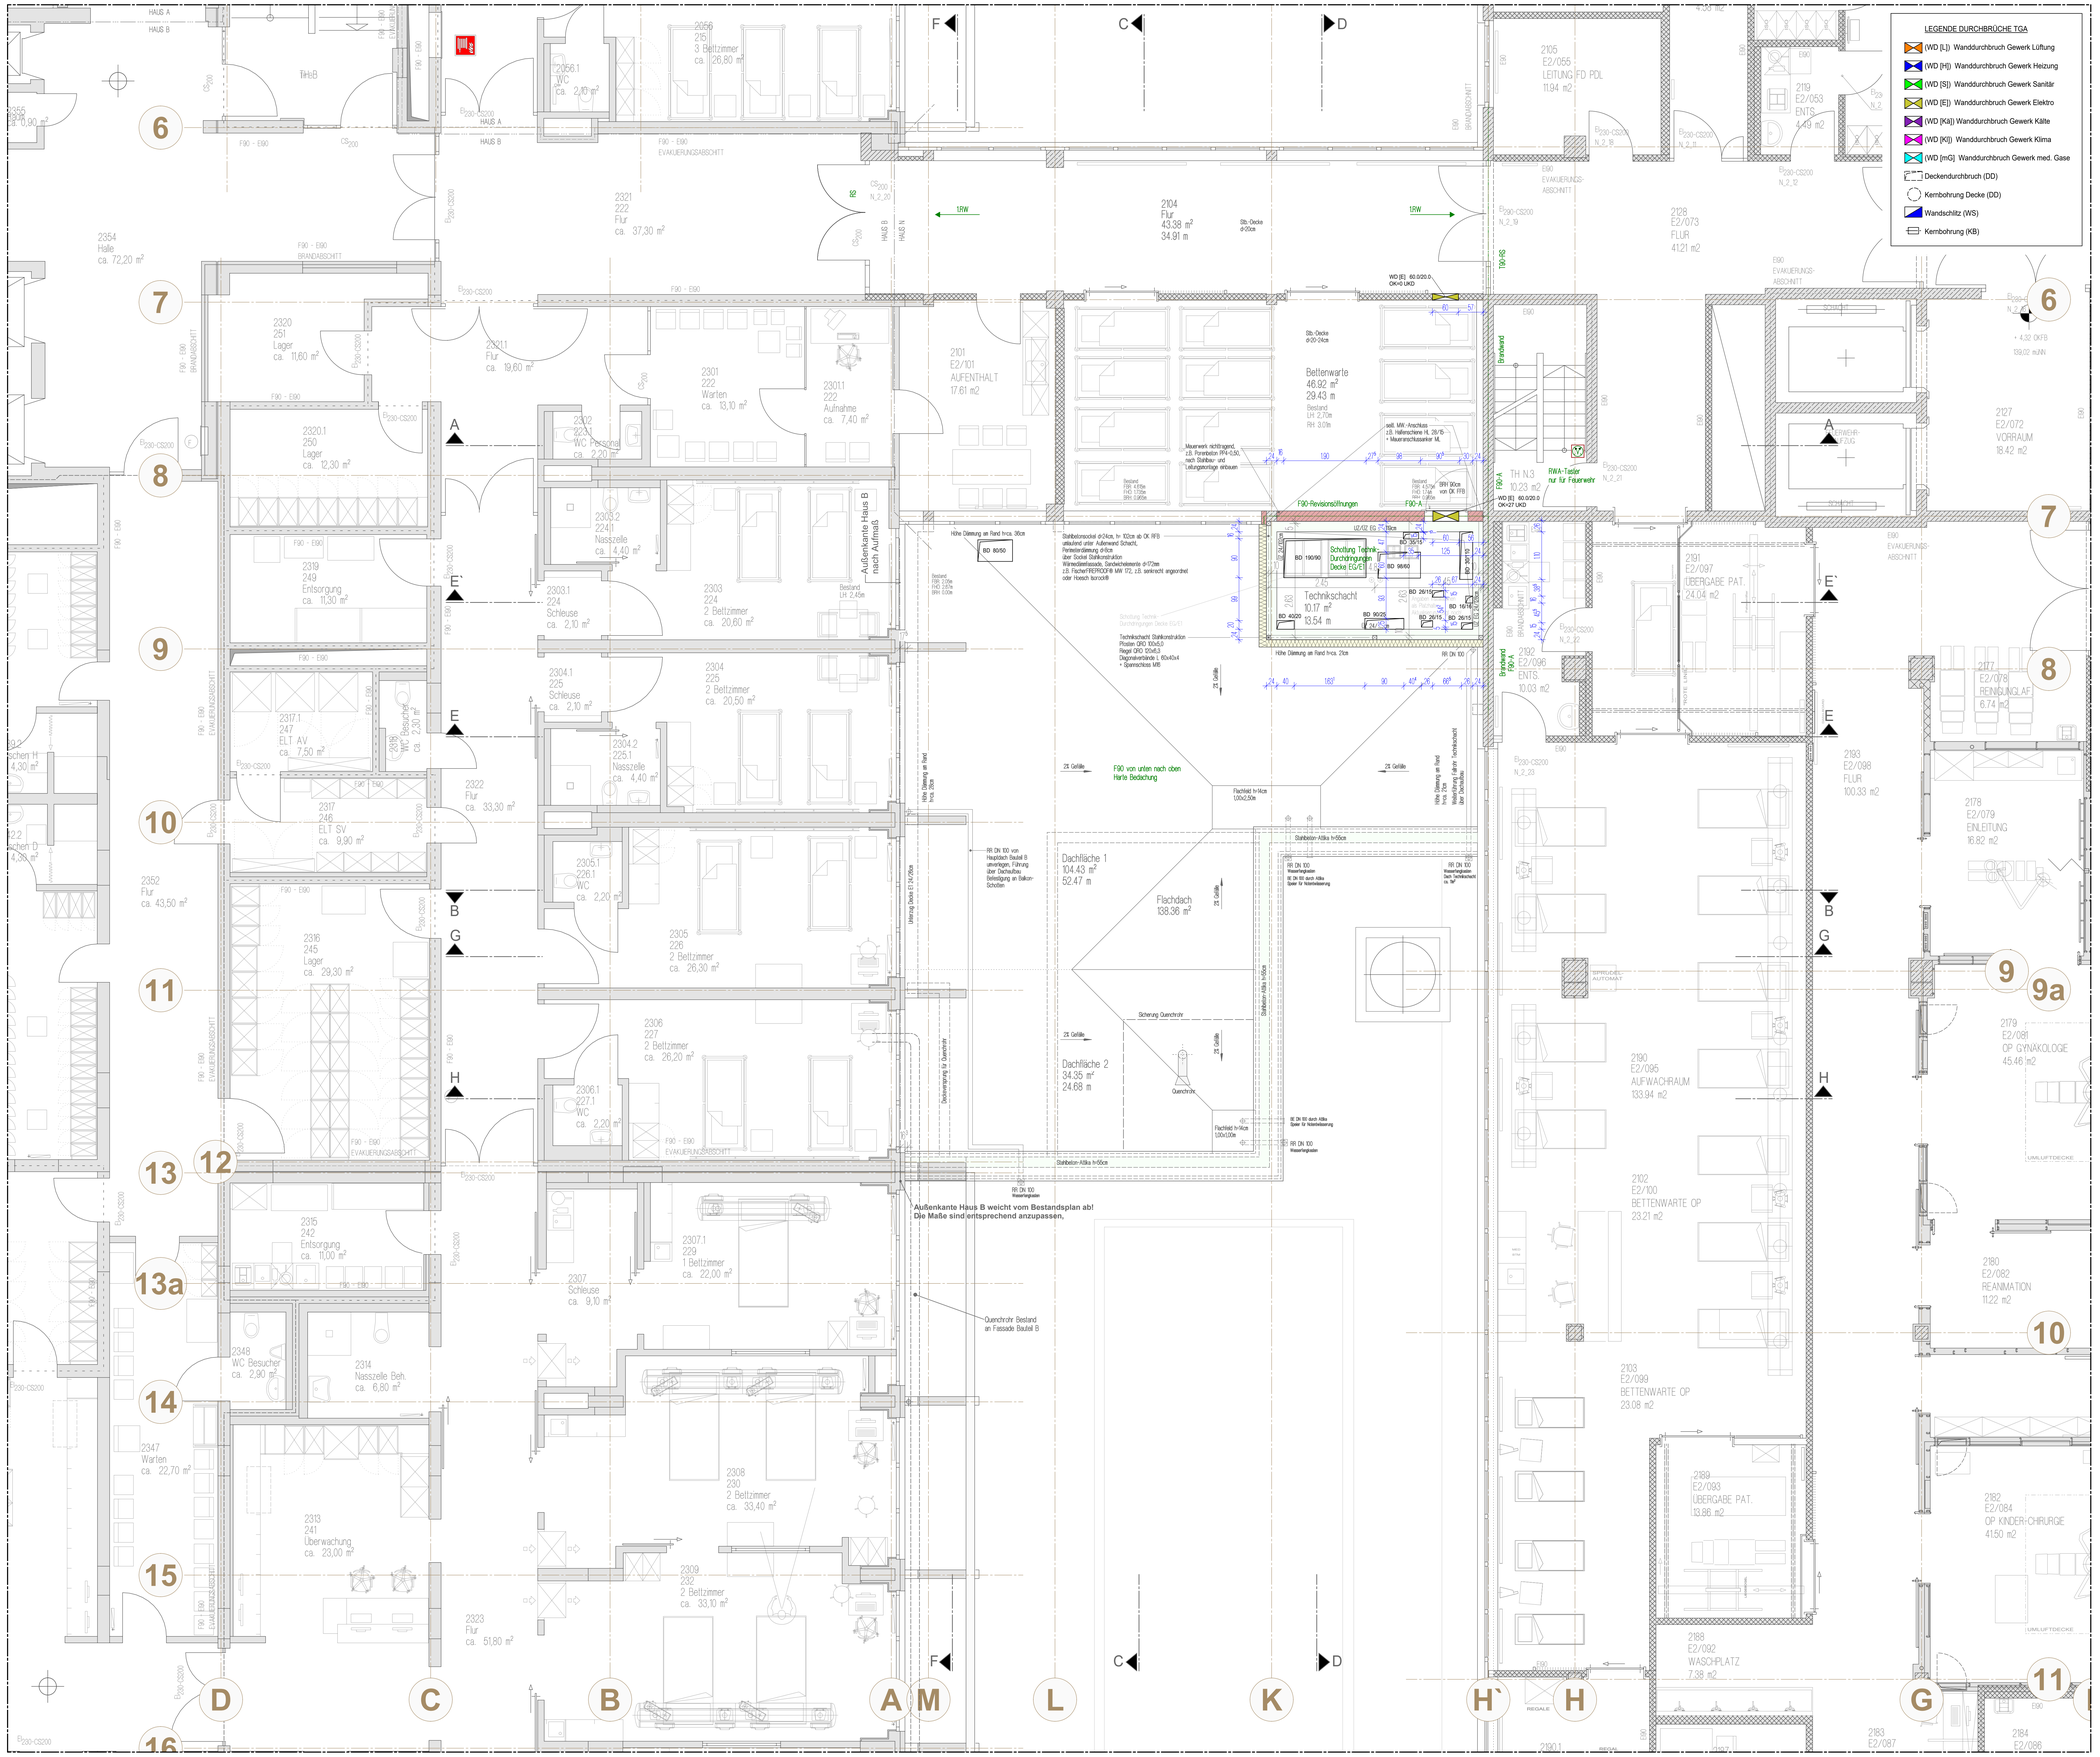

LEGENDE DURCHBRÜCHE TGA
(WD (L)) Wanddurchbruch Gewerk Lüftung
(WD (H)) Wanddurchbruch Gewerk Heizung
(WD (S)) Wanddurchbruch Gewerk Sanitär
(WD (E)) Wanddurchbruch Gewerk Elektro
(WD (Ka)) Wanddurchbruch Gewerk Kälte
(WD (K)) Wanddurchbruch Gewerk Klima
(WD (mG) Wanddurchbruch Gewerk med. Gase
Deckendurchbruch (DD)
Kernbohrung Decke (DD)
Wandschlitz (WS)
Kernbohrung (KB)
Technikschacht Durchdringungen Decke EG/1.
Technikschacht Stahlkonstruktion Position GRO 1D/ø5,0 Riegel GRO 1D/ø5,0 Wegmarkierstäbe L 40x40x4 + Spannschloss M8
F90-Revisionsöffnung
F90 von unten nach oben Harte Bedachung
Dachfläche 1 104.43 m² 52.47 m
Dachfläche 2 34.35 m² 24.68 m
Flachdach 138.86 m²
Quenchrohr
Scherung Quenchrohr
Quenchrohr Bestand an Fassade Bauteil B
Außenkante Haus B weicht vom Bestandsplan ab! Die Maße sind entsprechend anzupassen.
Außenkante Haus B nach Aufmaß
Betterwarte 46.92 m² 29.43 m
2101 E2/101 AUFENTHALT 17.61 m2
2104 Flur 43.38 m² 34.91 m
2128 E2/073 FLUR 41.21 m2
2127 E2/072 VORRAUM 18.42 m2
2131 E2/097 ÜBERGABE PAT. 24.04 m2
2132 E2/096 ENTS. 10.03 m2
2193 E2/098 FLUR 100.33 m2
2178 E2/079 EINLEITUNG 16.82 m2
2177 E2/078 REINIGUNGLAF 6.74 m2
2179 E2/081 OP GYNÄKOLOGIE 45.46 m2
2180 E2/082 REANIMATION 11.22 m2
2182 E2/084 OP KINDER-CHIRURGIE 41.50 m2
2190 E2/095 AUFWACHRAUM 133.94 m2
2102 E2/100 BETTENWARTE OP 23.21 m2
2103 E2/099 BETTENWARTE OP 23.08 m2
2189 E2/093 ÜBERGABE PAT. 13.86 m2
2188 E2/092 WASCHPLATZ 7.38 m2
2354 Halle ca. 72,20 m²
2320 251 Lager ca. 11,60 m²
2320.1 250 Lager ca. 12,30 m²
2319 249 Entsorgung ca. 11,30 m²
2317.1 247 ELT. AV ca. 7,50 m²
2317 246 ELT. SV ca. 9,90 m²
2352 Flur ca. 43,50 m²
2316 245 Lager ca. 29,30 m²
2315 242 Entsorgung ca. 11,00 m²
2348 WC Besucher ca. 2,90 m²
2314 Nasszelle Beh. ca. 6,80 m²
2347 Warten ca. 22,70 m²
2313 241 Überwachung ca. 23,00 m²
2323 Flur ca. 51,80 m²
2056 215 3 Bettzimmer ca. 26,80 m²
2056.1 WC ca. 2,10 m²
2321 222 Flur ca. 37,30 m²
2211 Flur ca. 19,60 m²
2301 222 Warten ca. 13,10 m²
23011 222 Aufnahme ca. 7,40 m²
2302 223.1 WC Personal ca. 2,20 m²
2303.2 224.1 Nasszelle ca. 4,40 m²
2303.1 224 Schleuse ca. 2,10 m²
2303 224 2 Bettzimmer ca. 20,60 m²
2304.1 225 Schleuse ca. 2,10 m²
2304 225 2 Bettzimmer ca. 20,50 m²
2098 WC Besucher ca. 2,30 m²
2322 Flur ca. 33,30 m²
2304.2 225.1 Nasszelle ca. 4,40 m²
2305.1 226.1 WC ca. 2,20 m²
2305 226 2 Bettzimmer ca. 26,30 m²
2306 227 2 Bettzimmer ca. 26,20 m²
2306.1 227.1 WC ca. 2,20 m²
2307 Schleuse ca. 9,10 m²
2307.1 229 1 Bettzimmer ca. 22,00 m²
2308 230 2 Bettzimmer ca. 33,40 m²
2309 232 2 Bettzimmer ca. 33,10 m²
2105 E2/055 LEITUNG FD PDL 11.94 m2
2193 E2/053 ENTS. 4.49 m2
2128 E2/073 FLUR 41.21 m2
TH N.3 10.23 m2
RWA-Taster nur für Feuerwehr
Technikschacht 10.17 m² 13.54 m
Stahlbetonschacht ø=24cm, h= 102cm ab OK RFB
Betonsockel ø=24cm, h= 10cm
Stahlbeton-Attika h=60cm
Flachdach h=14cm 130x420cm
Flachdach h=14cm 130x120cm
Höhe Dämmung am Rand h=ca. 38cm
Höhe Dämmung am Rand h=ca. 21cm
Höhe Dämmung am Rand h=ca. 30cm
Höhe Dämmung am Rand Wetterführung Technikschacht über Dachaufbau
Überlauf Decke ø 24 OKRohr
Dachentwässerung für Quenchrohr
RR DN 100 von Hauptdach Bauteil B unverletzen, Führung über Dachaufbau Beileitung an Balkon-Schotten
RR DN 100 Wasserlinguinen
RR DN 100 Wasserlinguinen Dach Technikschacht ca. 9m²
RR DN 100 durch Attika Spalt für Notentwässerung
RR DN 100 durch Attika Spalt für Notentwässerung
RR DN 100 Wasserlinguinen
Stb.-Decke ø=20cm
Stb.-Decke ø=20-24cm
Bestand FBH: 0.05m HKO: 0.07m BRH: 0.00m
Bestand FBH: 0.05m HKO: 0.11m BRH: 0.05m
Bestand FBH: 0.05m HKO: 0.13m BRH: 0.08m
Bestand LH: 2.45m
Bestand LH: 2.70m RH: 3.07m
Bestand LH: 2.65m
Mauerwerk nichtragend, z.B. Porenbeton PP4-0,50, nach Statiker- und Lieferangaben einbauen
gem. MW.-Anschluss z.B. Hallenschiene HL 28/75 + Maueranschlussmörtel ML
WD (E) 60.0/20.0 OK=O.UKO
BD 80/50
BD 190/90
BD 90/60
BD 45/20
BD 90/25
BD 26/15
BD 26/10
BD 16/16
