
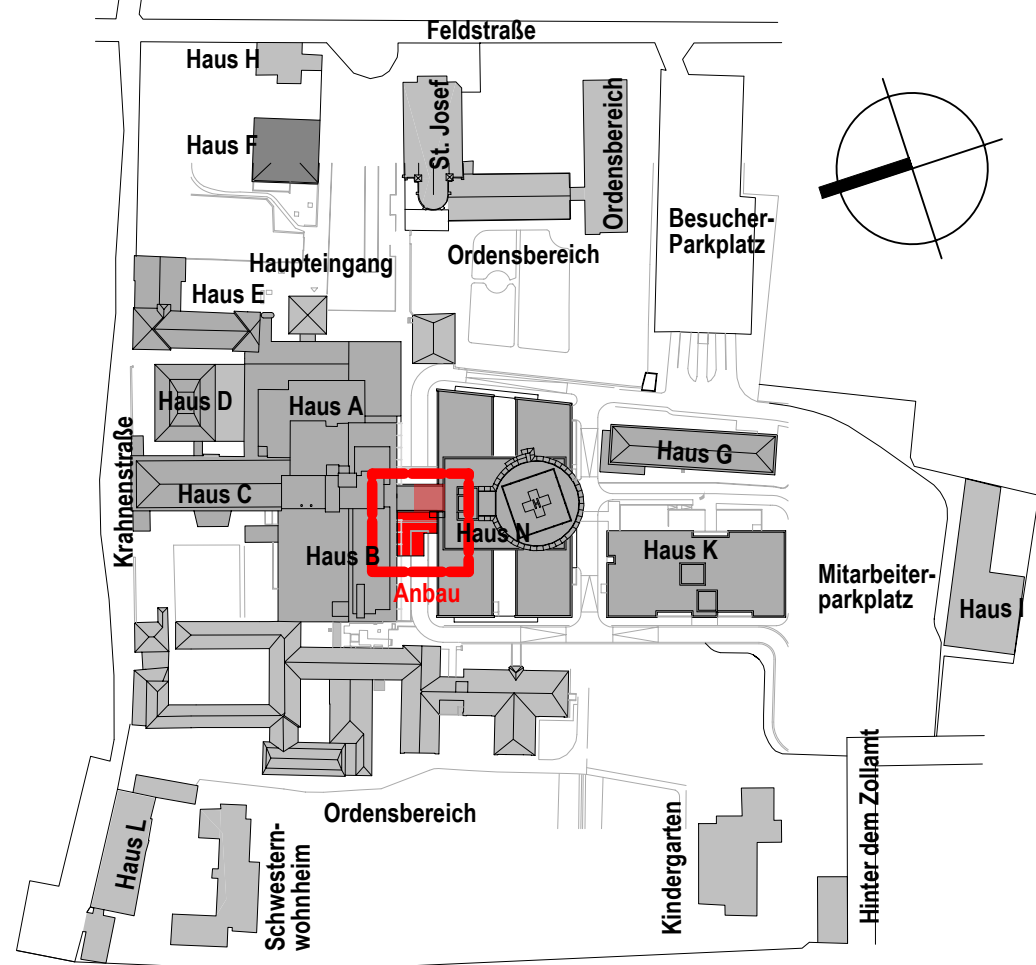


die technischen Hinweise
auf den Schlusseiten der Statik
sind zwingend zu beachten!

- [1] Pufferspeicher je 22,0 kN
Maßnahmen zum Schutz des Bodens vorsehen
(z.B. Stahlblech), Achsträger Trägelage 30cm!
- [2] Kältemaschine je 15,0 kN
- [3] Unterzug in Achse 7 schneiden und zurückbauen,
seitl. Abstand ≥ 15 cm zu Wänden + Stützen, Abbruchkante
oben ≥ 20 cm unter UKRD.
- [4] Die tragenden Überzüge über der KG-Decke
dürfen erst nach Herstellung und Aushärten
der KG-Wände zurückgebaut werden!
- [5] Bei Rückbau von Stahlbetonbauteilen:
alle Ecken mit KB vorbereiten, nicht einschneiden!
- [6] Stahlstützen sind kraftschlüssig einzubauen, z.B.
• Stützen hochdrücken und befestigen, Fuge am
Fußpunkt kraftschlüssig schließen (z.B. Pagelverguss)
- [7] Details der Fassade, v.a. auch mögliche Lage der
Tragbauteile im gewählten Fassadensystem sind frühzeitig
mit dem Fassadenbauer abzustimmen

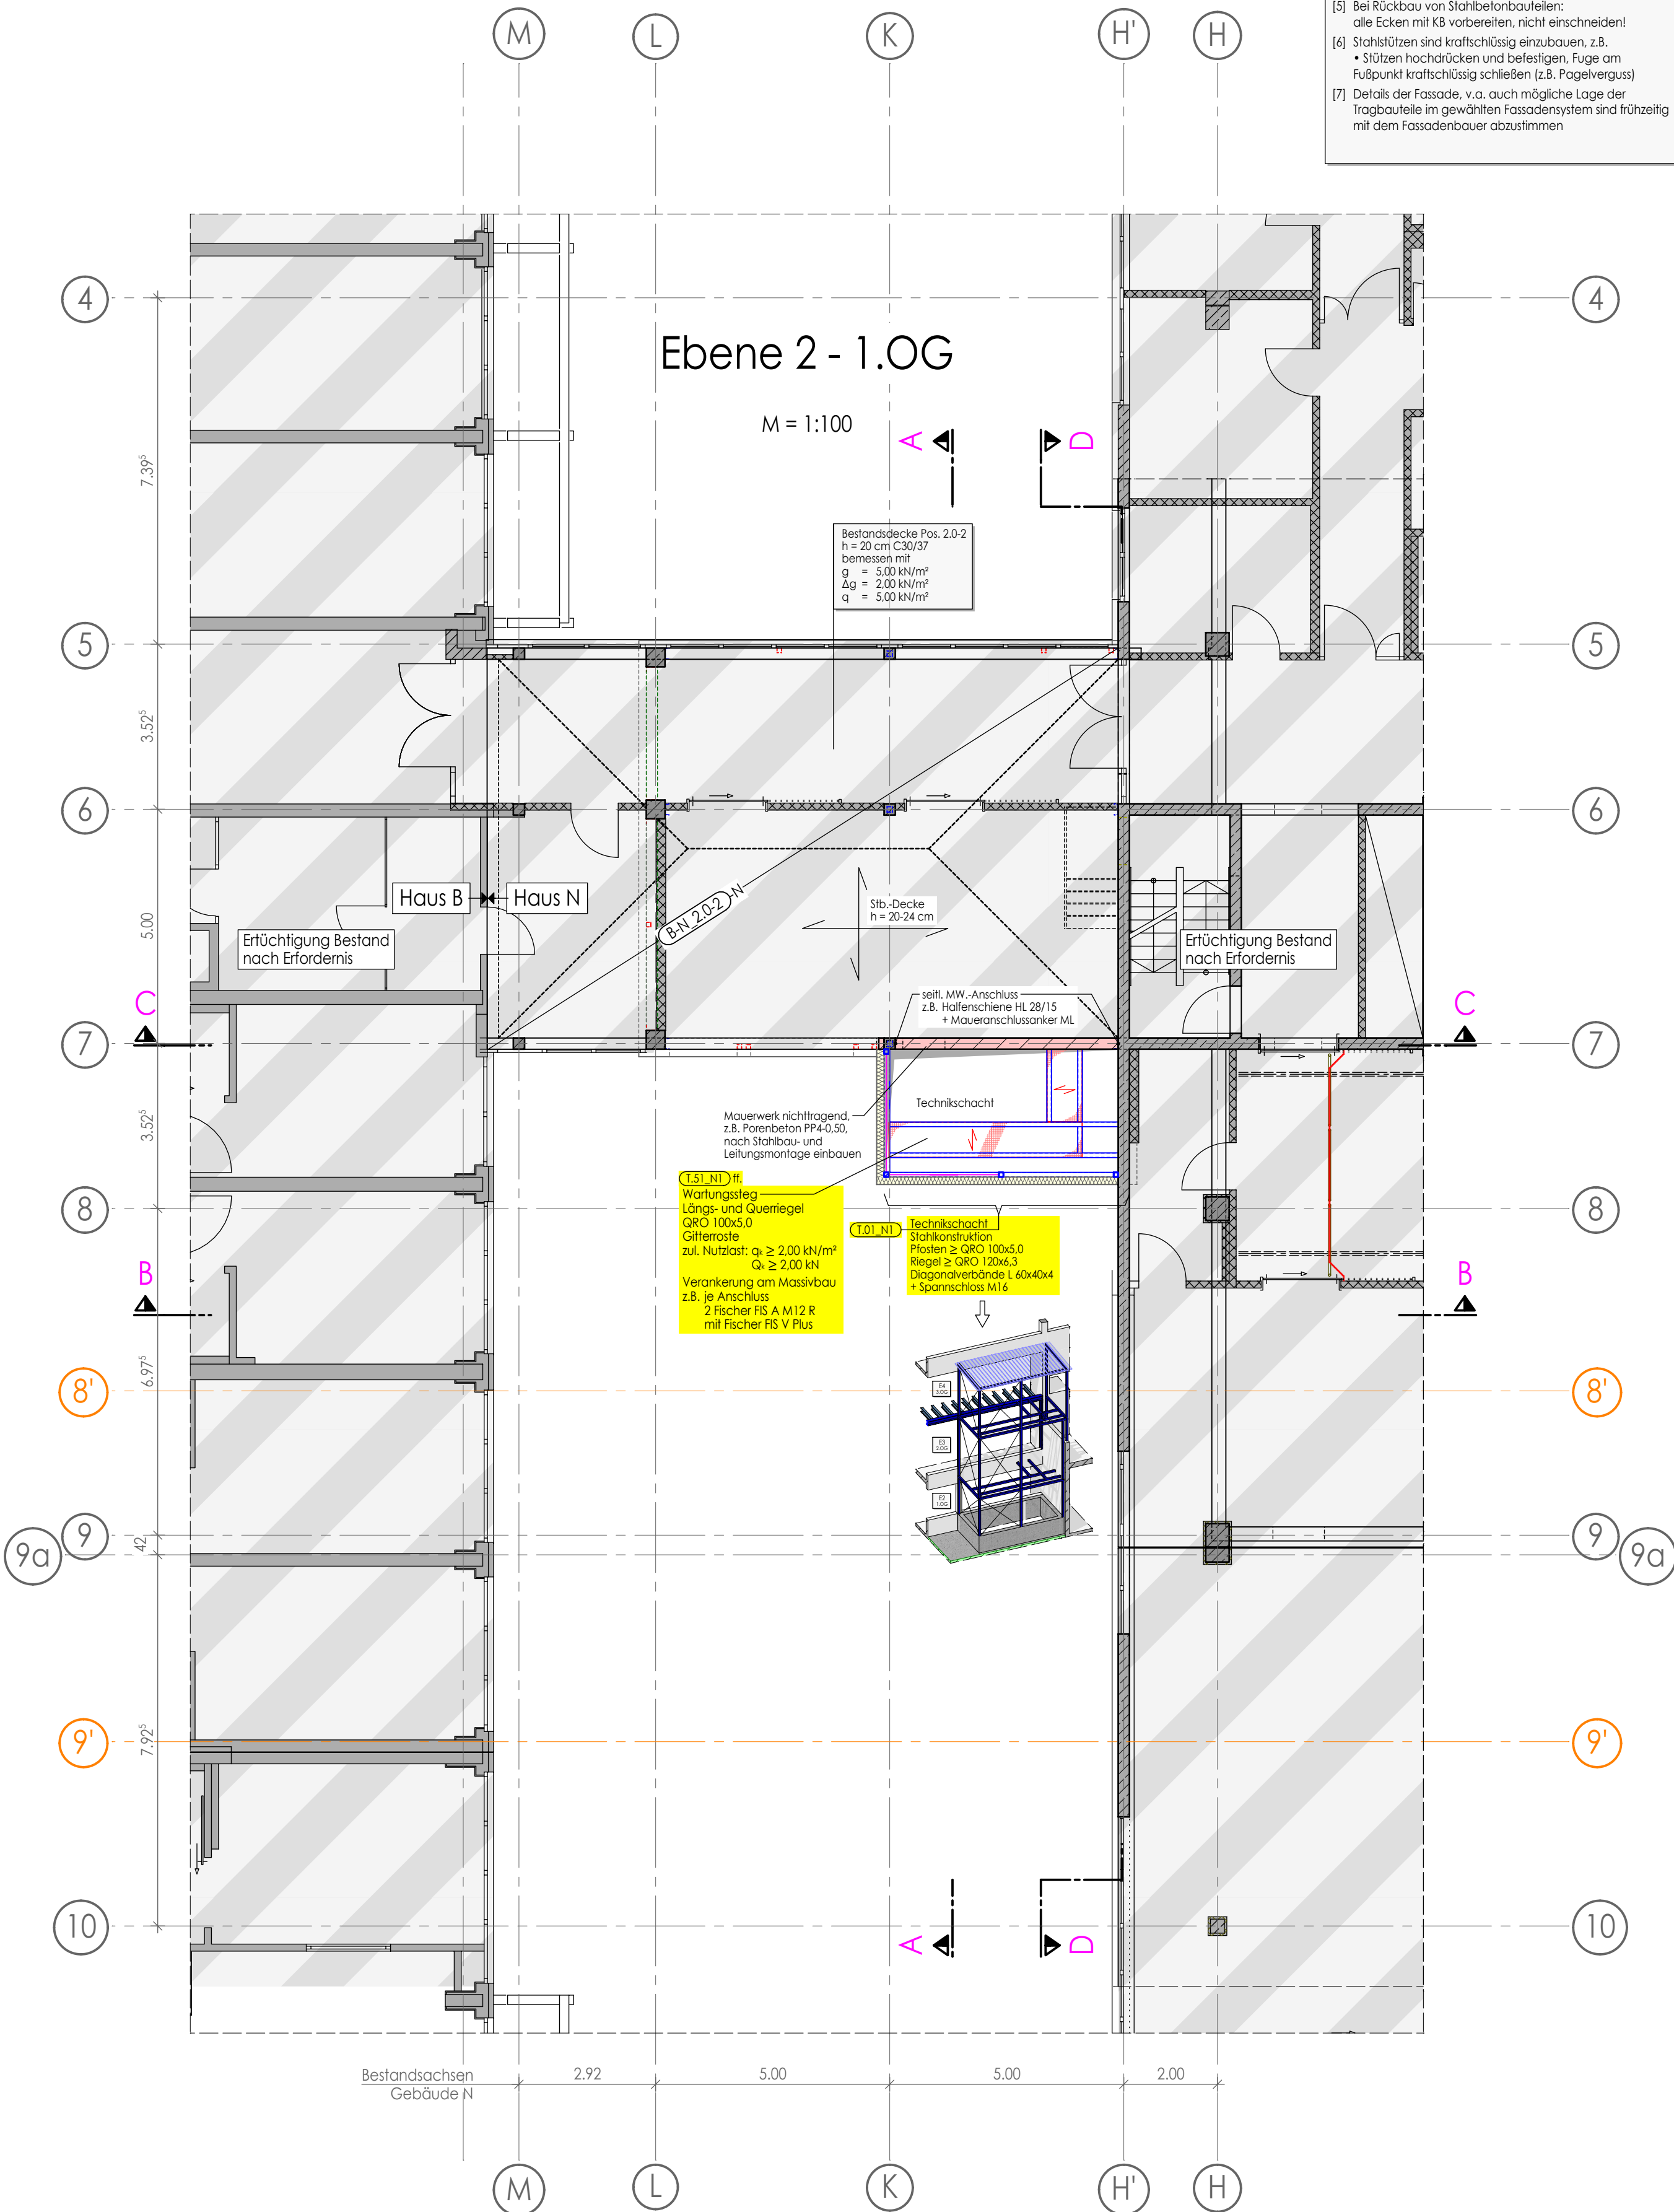

LEGENDE + BAUSTOFFE

Profilstahl
• alle, sofern nicht anders angegeben: S235JR
+ Korrosionsschutzbeschichtung/Feuerverzinkung
+ Brandschutzverkleidung oder -beschichtung $\geq$ F90 gem. Brandschutzkonzept

Stahlbeton - Ortbeton
• Stützen/Wände/Unterzüge: C25/30 XC1
• Wände außen (erdberechtigt): C25/30 XC3, XF1, **WU**
• Gründungsbauteile (Bodenplatte): C25/30 XC3, XF1, **WU**

Betonstahl
• Stabstahl: BSt 500 S (B)
• Matten: BSt 500 M (A)

Stahlbeton - Dreifachwände (Sichtbeton nach Angabe der Bauleitung!)
• Innen- u. gedämmte Außenwände: $\geq$ C25/30 XC1

tragendes Mauerwerk: V12/IIa

nichttragendes Mauerwerk: leichte Porenbetonwand
z.B. Porenbeton PP 4,0-0,50 DM, $\rho \leq 0,50$ kg/dm³

leichte Ständerwand (Trockenbau) mit vertikal verschiebbarem Kopfanschluss!

im Grundriss Gründung: Pfahlgründung,
duktiler Gusspfahl nach Planung Spezialtiefbaufirma

BESTAND Stahlbeton tragend

BESTAND (ohne Angabe)


ABBRUCH

UZ / ÜZ Unterzug / Überzug
DD / DA Deckendurchbruch / -aussparung
WD / WS Wanddurchbruch / -schlitz
KB Kernbohrung

FT Fertigteil
STB Stahlbeton
MW Mauerwerk

$\pm 0.00 = 134.700$ m ü. NN OKFFB in E1 (EG)
lt. Architektenplan

b	Statik Nachtrag Nr. 1 - Änderungen/Ergänzungen in gelb	28.02.2026	E.S.
a	Planung lt. Bauantrag vom 15.08.2025	15.08.2025	E.S.
Index	Änderung	Datum	Bearb.

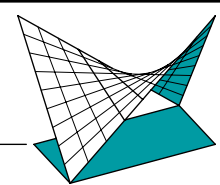

GORGES | WAHLEN
INGENIEURPARTNERSCHAFT m.b.B.
BAUSTATIK · BAUPHYSIK · BRANDSCHUTZ
BERATENDE INGENIEURE KBI

Scheibelstraße 13
54421 Reinsfeld
Telefon: 06503/9275-0
Telefax: 06503/9275-20
info@gorges-wahlen.de
www.gorges-wahlen.de

PROJEKT	Anbau Haus B Radiologie CT + MRT		
interne NR. 2023-088	Feldstraße 16 54290 Trier	Bauherr-Prj.-Nr.: 470	
BAUHERR	Klinikum Mutterhaus der Boromäerinnen GmbH Feldstraße 16 54290 Trier		
PLAN- INHALT	Positionsplan Ebene 2 - 1. Obergeschoss		

GEZ.	Scherer	DATUM	14.05.2025	PLAN-NR.	INDEX
GES.		MAßSTAB	1:100	P.11 b	
GEPR.		PLANGR.	s.u.		