


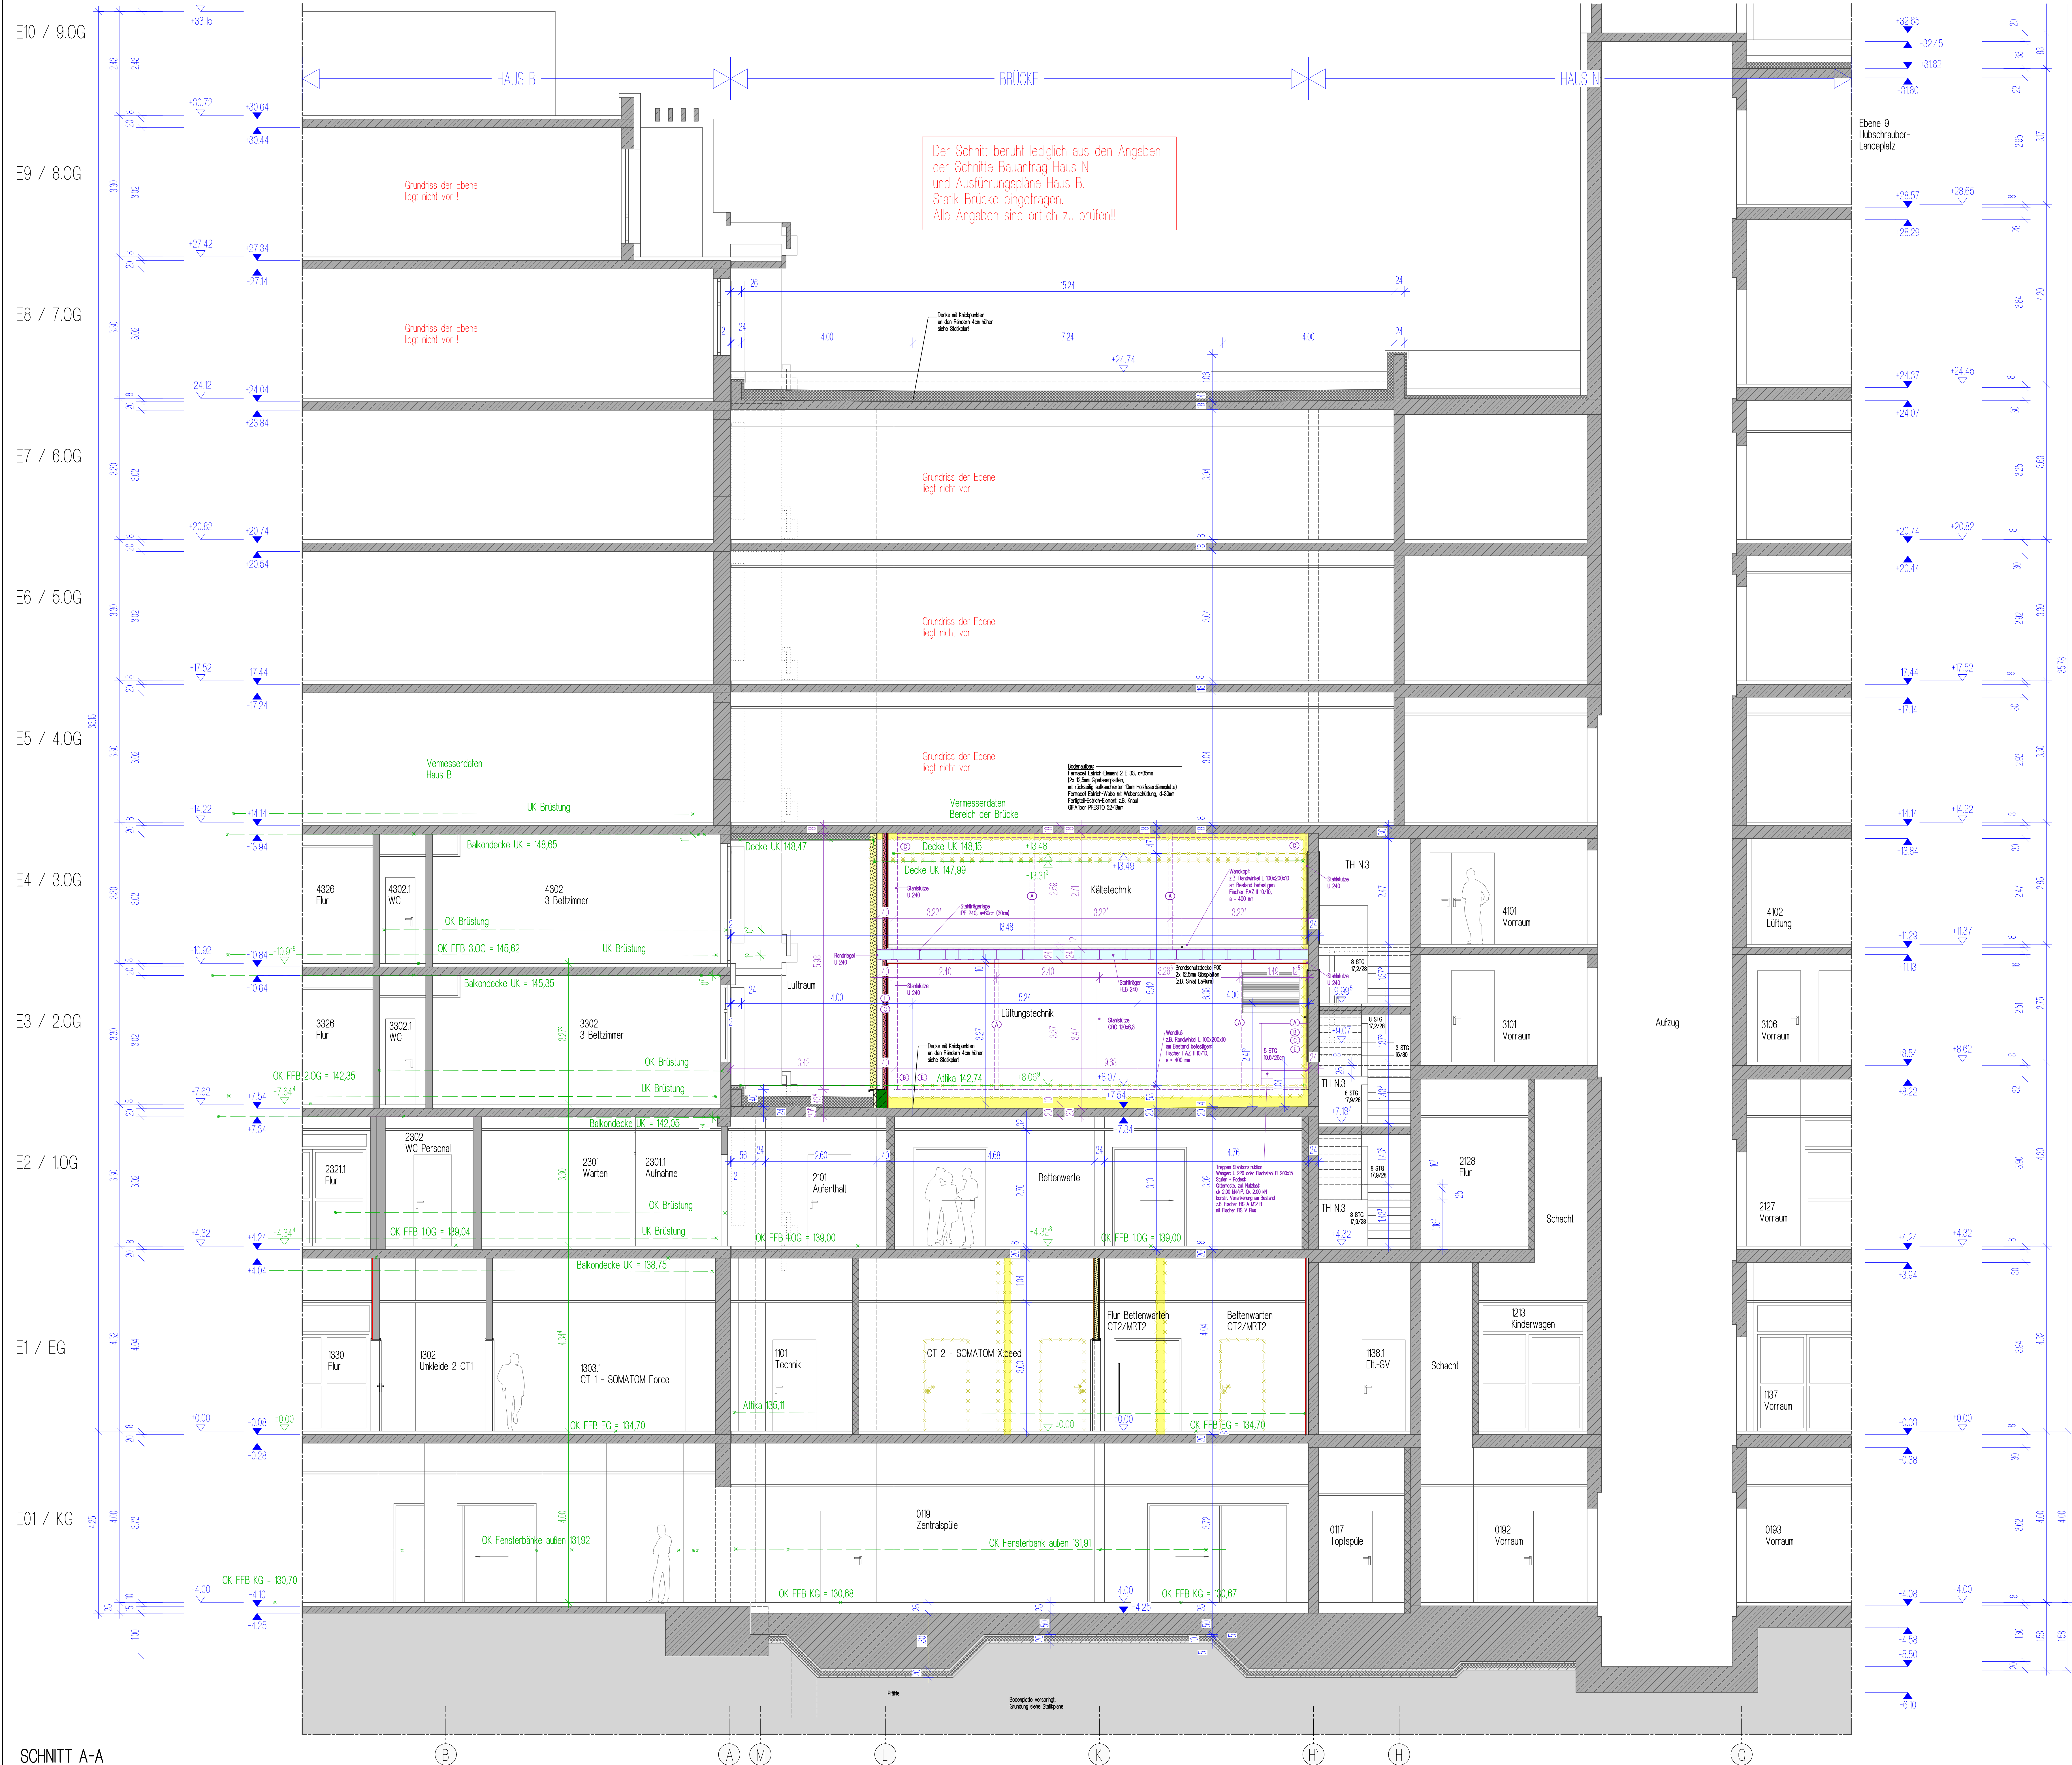

PLANLEGENDE:

LINER:

- Sichtante Ansichtsebene
- unsichtbare Karte hint. Ans. Ebene
- unsichtbare Karte darüber
- unsichtbare Karte darunter
- Grundstücksgrenze
- Achslinie
- Offene Fertiglösung
- Offene Fertiglösung
- Unterseite Fertig / Roh
- Schüttungsebene
- Gerüst
- SSK 1

AUSSPARUNGEN:

ENTWÄSSERUNG:

BRANDSCHUTZ:

ABKÜRZUNGEN:

LEGENDE BAUSTOFFE:

ABKÜRZUNGEN:

INDEX:

DATUM:

ÄNDERUNG:

AUSFÜHRUNGSPLANUNG

BLATT 15

KMT MITTE - ANBAU MRT/CT

KMT PROJEKT- NR: 470

SABT PROJEKT- NR: 23-003

BAUHERR:

KLINIKUM MUTTERHAUS DER BORROMÄERINNEN

54290 TRIER

HAUS B / HAUS N

SCHNITT A-A

ANBAU

DER BAUHERR:

DER ARCHITEKT:

SCHNEIDER ARCHITECTEN

SCHNEIDER ARCHITECTEN PARTNER:

BÜRO TRIER:

BÜRO HILDESHEIM:

DIN A0, H/B = 841 / 1189 (1:100m²)

INDEX

DATUM

ÄNDERUNG

A

18.05.2028

Eintragung Aufmaß vom 08.05.2028

ALLE MARE SIND VOM UNTERNEHMER EIGENVERANTWORTLICH ZU PRÜFEN !

UNSTIMMGKEITEN SIND DER BAULEITUNG UNVERZÜGLICH MITZUTEILEN !

EINGETRAGENE HÖHENMARE BEZIEHEN SICH GRUNDSÄTZLICH AUF OK FFB !

AUSFÜHRUNGSPLANUNG

BLATT 15

KMT MITTE - ANBAU MRT/CT

KMT PROJEKT- NR: 470

SABT PROJEKT- NR: 23-003

BAUHERR:

KLINIKUM MUTTERHAUS DER BORROMÄERINNEN

54290 TRIER

HAUS B / HAUS N

SCHNITT A-A

ANBAU

DER BAUHERR:

DER ARCHITEKT:

SCHNEIDER ARCHITECTEN

SCHNEIDER ARCHITECTEN PARTNER:

BÜRO TRIER:

BÜRO HILDESHEIM:

DIN A0, H/B = 841 / 1189 (1:100m²)