


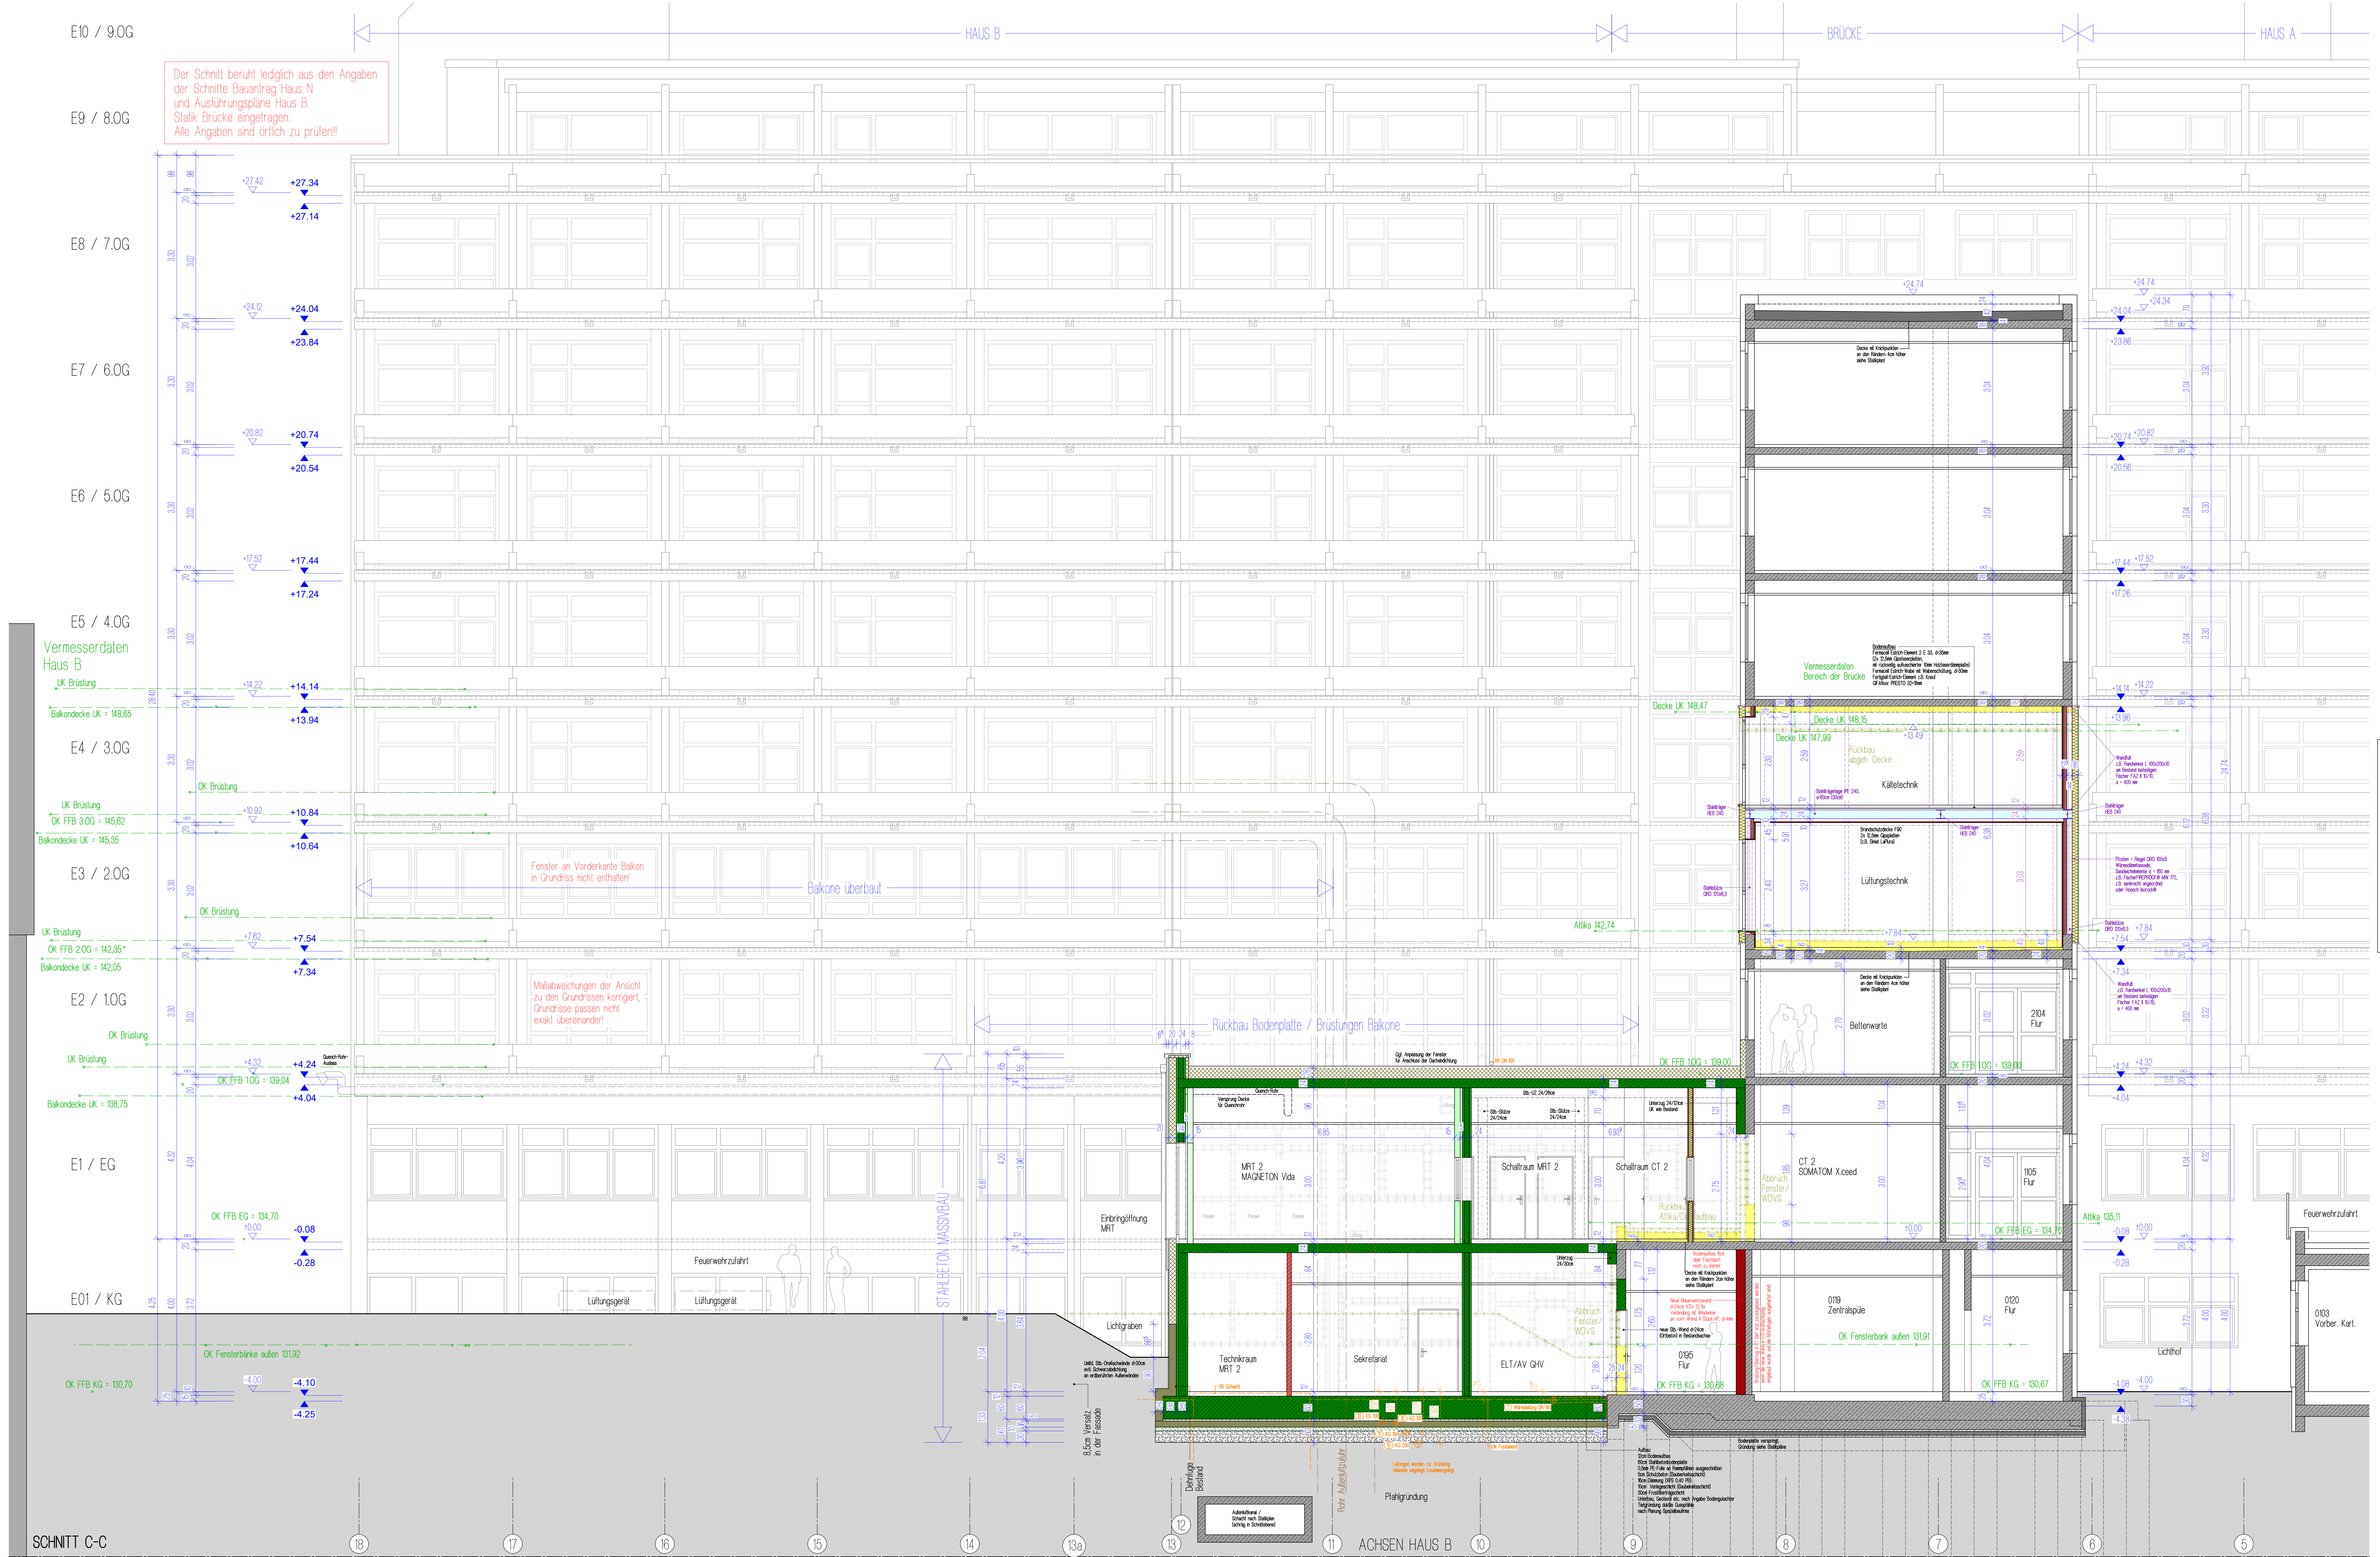

PLANLEGENDE

LEGENDE BAUSTOFFE

ABKÜRZUNGEN

BRANDSCHUTZ

BRANDSCHUTZ

Index	Datum	Änderung
A	19.05.2026	Eintragung Aufmaß vom 06.05.2026

ALLE MÄßE SIND VOM UNTERNEHMER EIGENVERANTWORTLICH ZU PRÜFEN !
UNSTIMMIGKEITEN SIND DER BAULEITUNG UNVERZÜGLICH MITZUTEILEN !
EINGETRAGENE HÖHENMÄßE BEZIEHEN SICH GRUNDSÄTZLICH AUF OK FFB !

AUSFÜHRUNGSPLANUNG

KMT MITTE - ANBAU MRT/CT

KMT PROJEKT- NR: 470
SABT PROJEKT- NR: 23-003

BAUHERR:
KLINIKUM MUTTERHAUS DER BORROMÄERINNEN
FELDSTRASSE 16
54290 TRIER

HAUS B / HAUS N
SCHNITT C-C
ANBAU

DER BAUHERR:

DER ARCHITEKT:

SCHNEIDER ARCHITECTEN

SCHNEIDER ARCHITECTEN PARTNER

WOLFF THIER

BRUNO HUBER

BRUNO HUBER