


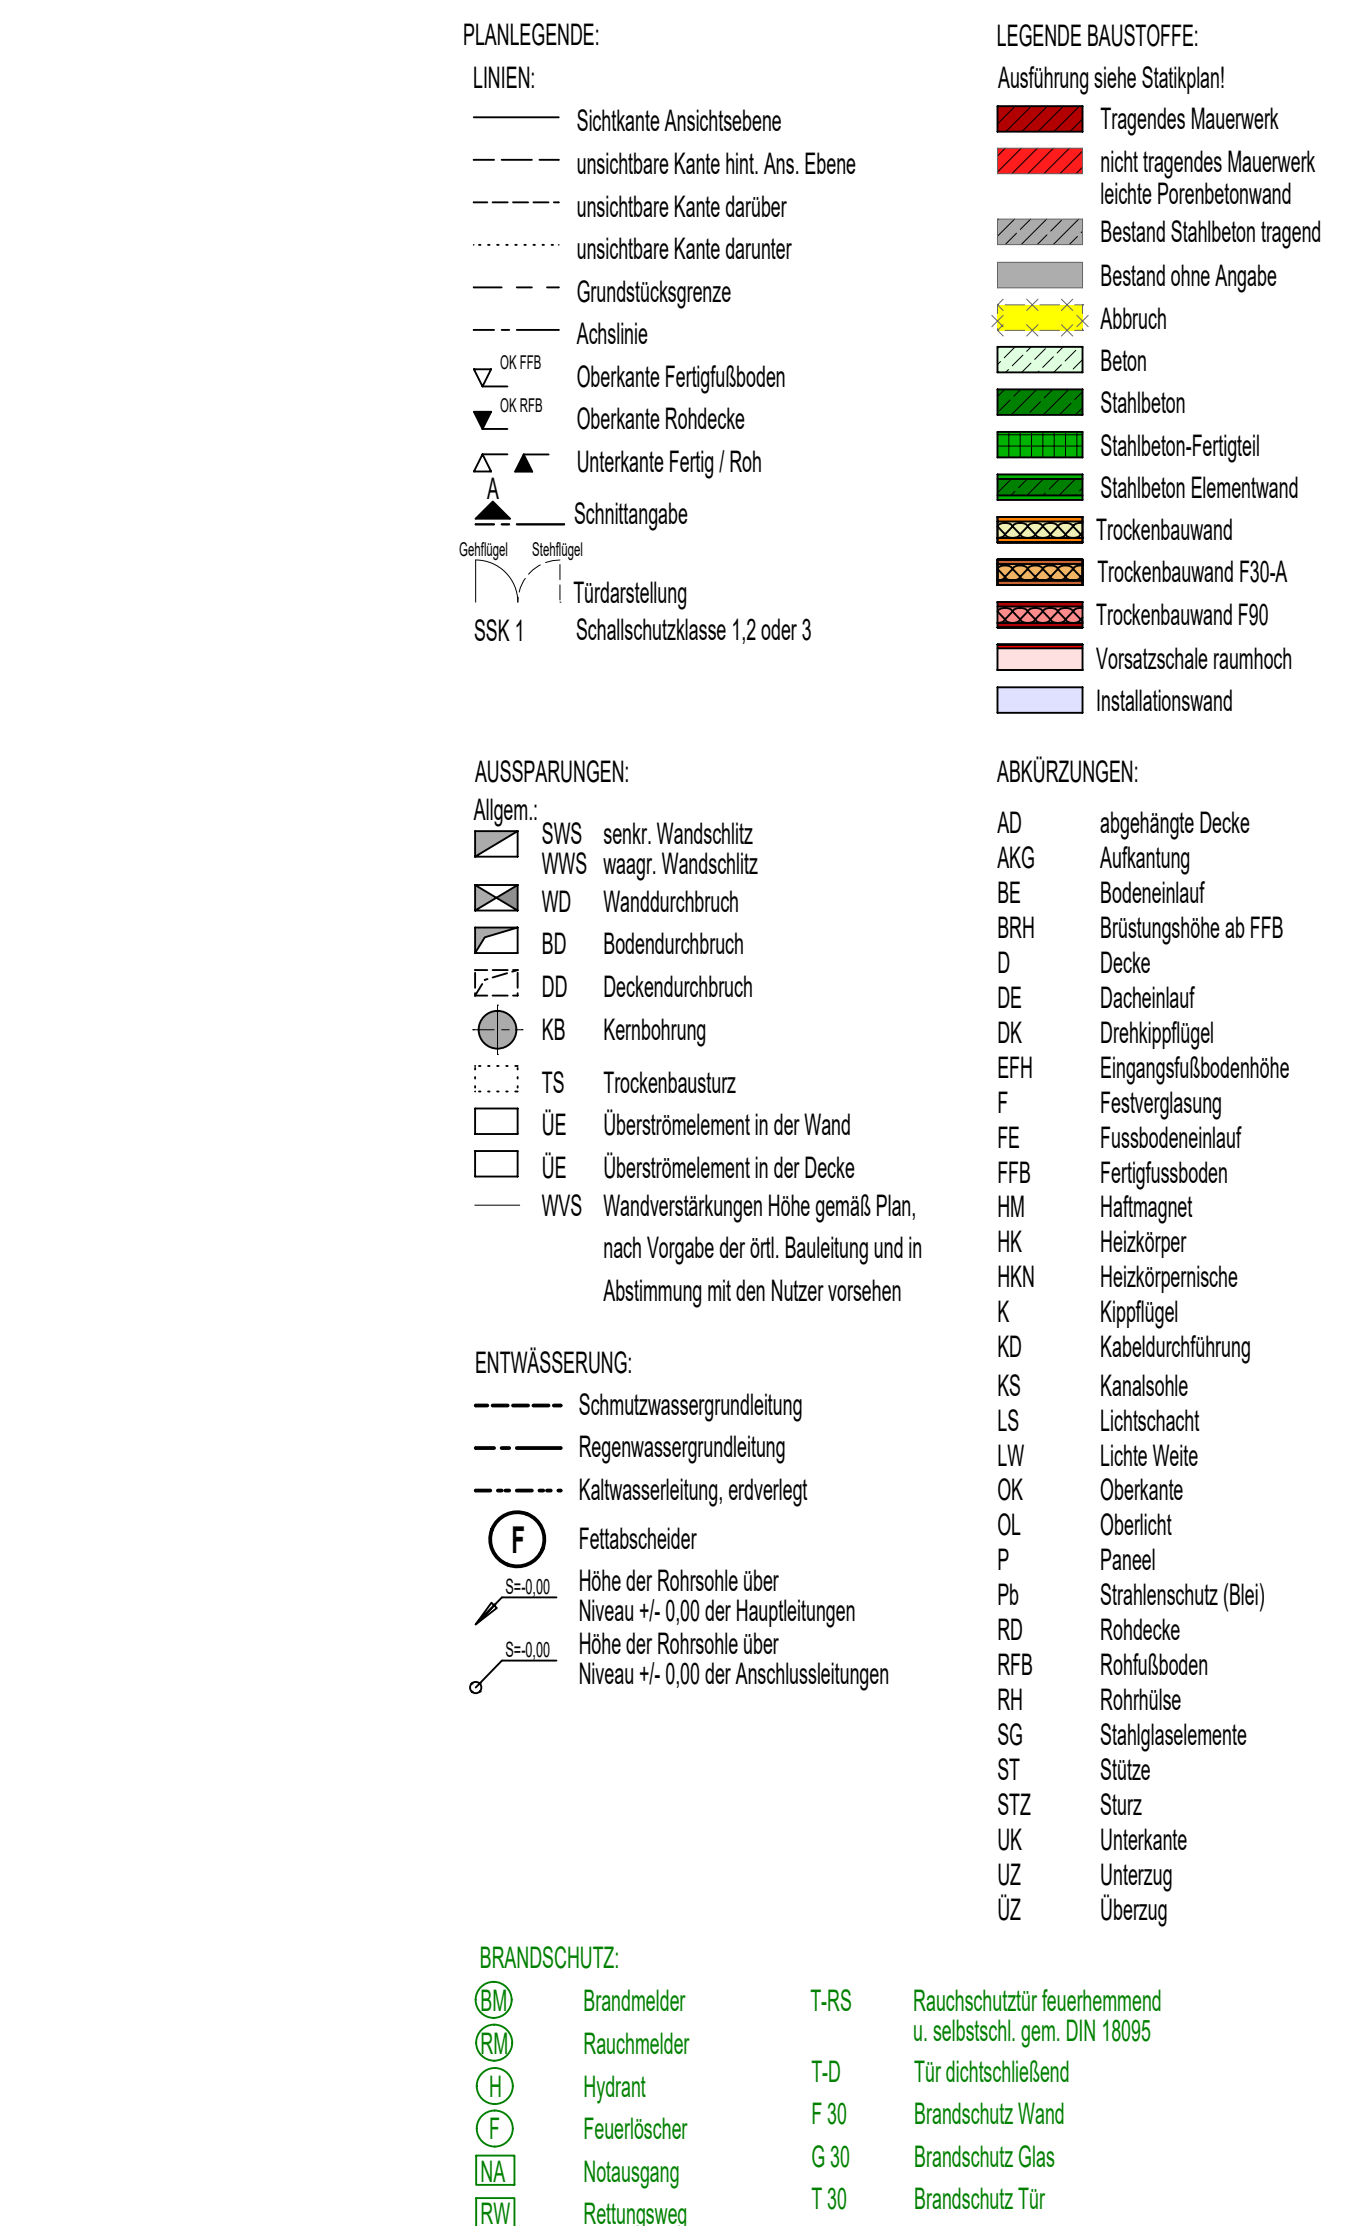



Siemens Healthineers

Siemens Healthineers

Index	Datum	Änderung
A	17.02.2026	Technikscheitl 85cm größer
B	27.02.2026	Anpassung Stützen gemäß Statik
C	30.03.2026	Quenchrohr Bestand eingetragen
D	09.04.2026	Deckenversprung Quenchrohr eingetragen
E	12.05.2026	Änderungen gemäß Besprechung vom 05.05.2026 (siehe Mail)
F	19.05.2026	Einftragung Aufmaß vom 06.05.2026

ALLE MAßE SIND VOM UNTERNEHMER EIGENVERANTWORTLICH ZU PRÜFEN !
UNSTIMMIGKEITEN SIND DER BAULEITUNG UNVERZÜGLICH MITZUTEILEN !
EINGETRAGENE HÖHENMAßE BEZIEHEN SICH GRUNDSÄTZLICH AUF OK FEB !

AUSFÜHRUNGSPLANUNG BLATT 3

KMT MITTE - ANBAU MRT/CT

KMT PROJEKT- NR.: 470
SABT PROJEKT- NR.: 23-003

BAUHERR:
KLINIKUM MUTTERHAUS DER BORROMÄERINNEN
FELDSTRASSE 16
54290 TRIER

HAUS B / HAUS N
GRUNDRISS EBENE 1 / ERDGESCHOSS
ANBAU

M 150
11.09.2025

DER BAUHERR:

DER ARCHITEKT:

**SCHNEIDER
ARCHITEKTEN**

SCHNEIDER ARCHITEKTEN Partnerschaft
Geschaftsführendes Geschaftspartner:
Joachim Schneider | Daniel Wirtz | Henning Otto
AB Kolonnen PM 20527 | Steuer-Nr. 47/220/02705
www.schneider-architekten.eu

BÜRO TRIER
Hawstraße 1a
54203 Trier
Tel. +49 69 99109747-0
info@schneider-architekten.eu

BÜRO BITBURG
Bahnhofstraße 19
54534 Bitburg
Tel. +49 6561 695364-0