


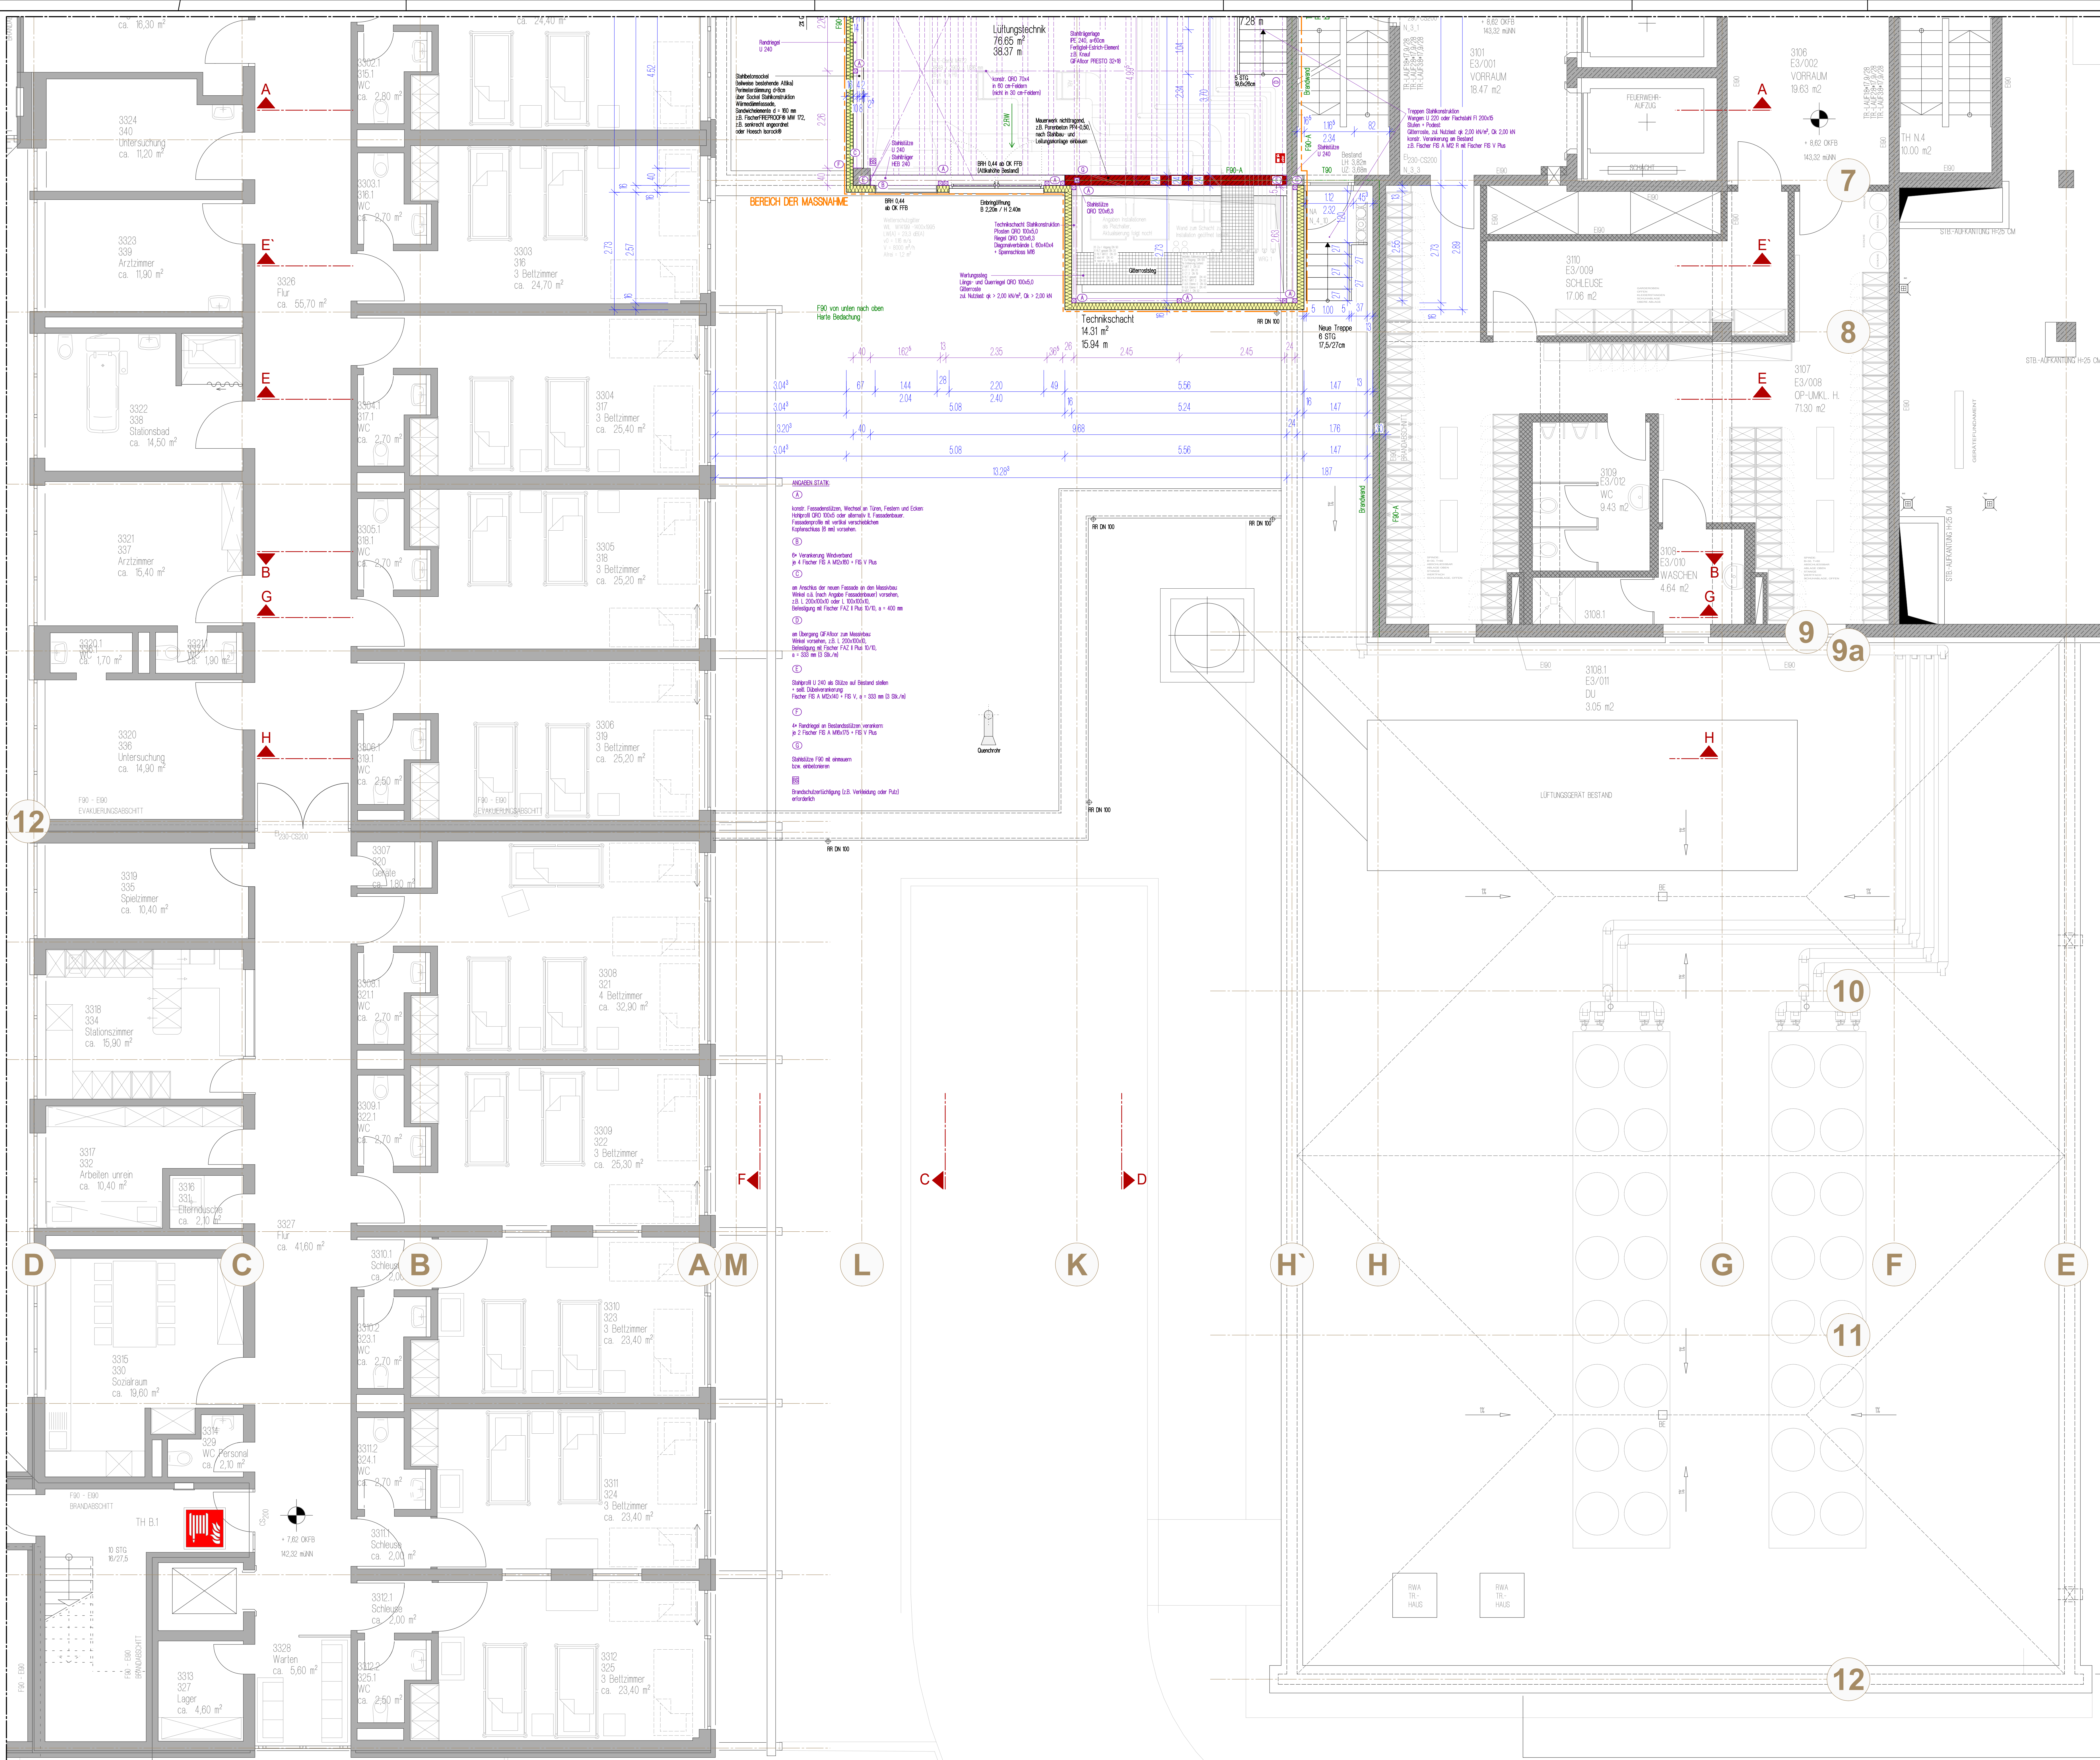

PLANLEGENDE:

UNTER:
--- Sichtbare Anstrichfläche
--- unsichtbare Karte (mit. Ans. Ebene)
--- unsichtbare Karte darüber
--- unsichtbare Karte darunter
--- Grundkantenlinie
--- Achse
--- Oberkante Fertigfußboden
--- Oberkante Rohdecke
--- Unterseite Fertig / Roh
--- Schnittgarbe
--- Türeinstellung
--- Schallschutzklasse 12 oder 3

AUSSPARUNGEN:

Alte: SWS senkt Wandstärke
WWS senkt Wandstärke
WD Wanddurchbruch
BD Bodendurchbruch
DO Deckendurchbruch
KB Korbentwurf
TS Treppenbauwerk
OE Oberkantenlinie in der Wand
UE Wandverstärkung in der Wand
WWS Wandverstärkung in der Wand

ENTWÄSSERUNG:

--- Schutzwassergründung
--- Regenwassergründung
--- Kanalwassergründung

BRANDSCHUTZ:

BR Brandmelde
RM Rauchmelder
H Hydrant
F Feuerlöscher
NA Notausgang
RW Rettungsweg

LEGENDE BAUSTOFFE:

Auflistung siehe Statikplan!
--- tragendes Mauerwerk
--- nicht tragendes Mauerwerk
--- bestehendes Stahlbetontragwerk
--- Beton ohne Angabe
--- Beton
--- Stahlbeton
--- Stahlbeton-Fertigteil
--- Stahlbeton-Elementwand
--- Trockenbauwand
--- Trockenbauwand F30-A
--- Trockenbauwand F90
--- Vorgeschoß mauerwerk
--- Isolationswand

ABKÜRZUNGEN:

AD abgehängte Decke
AKG Aufkantung
SE Ständerauf
BRH Brüstungshöhe ab FFB
D Decke
DE Deckenblech
DK Drehkopfblech
EFH Eingangsflüßbodenplatte
F Füllungsboden
FE Füllungsbodenblech
FFB Fertigflüßboden
HM Hängematten
HK Hängematten
HN Hängematten
K Korbentwurf
KS Korbentwurf
LS Luftschicht
LW Lichte Weite
OK Oberkante
OL Oberlicht
P Panel
Pb Strahlenschutz (Blei)
RD Rohdecke
RB Rohboden
RH Rohflüßboden
SG Stahlgeländer
ST Stütze
UK Unterseite
UZ Überzug

INDEX:

Datum Änderung
A 09.04.2028 Statik eingetragen
B 19.05.2028 Eintragung Aufmaß vom 06.05.2028

AUSFÜHRUNGSPLANUNG BLATT 5.1

KMT MITTE - ANBAU MRT/CT

KMT PROJEKT- NR.: 470
SABT PROJEKT- NR.: 23-003

BAUHERR:
KLINIKUM MUTTERHAUS DER BORROMÄERINNEN
FELDSTRASSE 16
54290 TRIER

HAUS B / HAUS N
GRUNDRISS EBENE 3 / 2.OBERGESCHOSS
ANBAU - FLACHDACH GEBÄUDE N

M 150
20.02.2028

DER BAUHERR:

DER ARCHITEKT:

SCHNEIDER ARCHITEKTEN

SCHNEIDER ARCHITEKTEN PartGmbH
Geschäftsführer: Dr. rer. oec. Dr. rer. oec.
Joseph Schneider | Daniel Würtz | Henning Ome
AD Kohlenz PR 20257 | Steuer-Nr. 42/250/02785
www.schneider-architekten.eu

BÜRO TRIER
Hauptstraße 19
54290 Trier
Tel. +49 651 908747-0

BÜRO HITTENBURG
Hauptstraße 19
54634 Hittgenberg
Tel. +49 651 908747-0

GRUNDRISS EBENE 3 - 2.OBERGESCHOSS - FLACHDACH GEBÄUDE N