


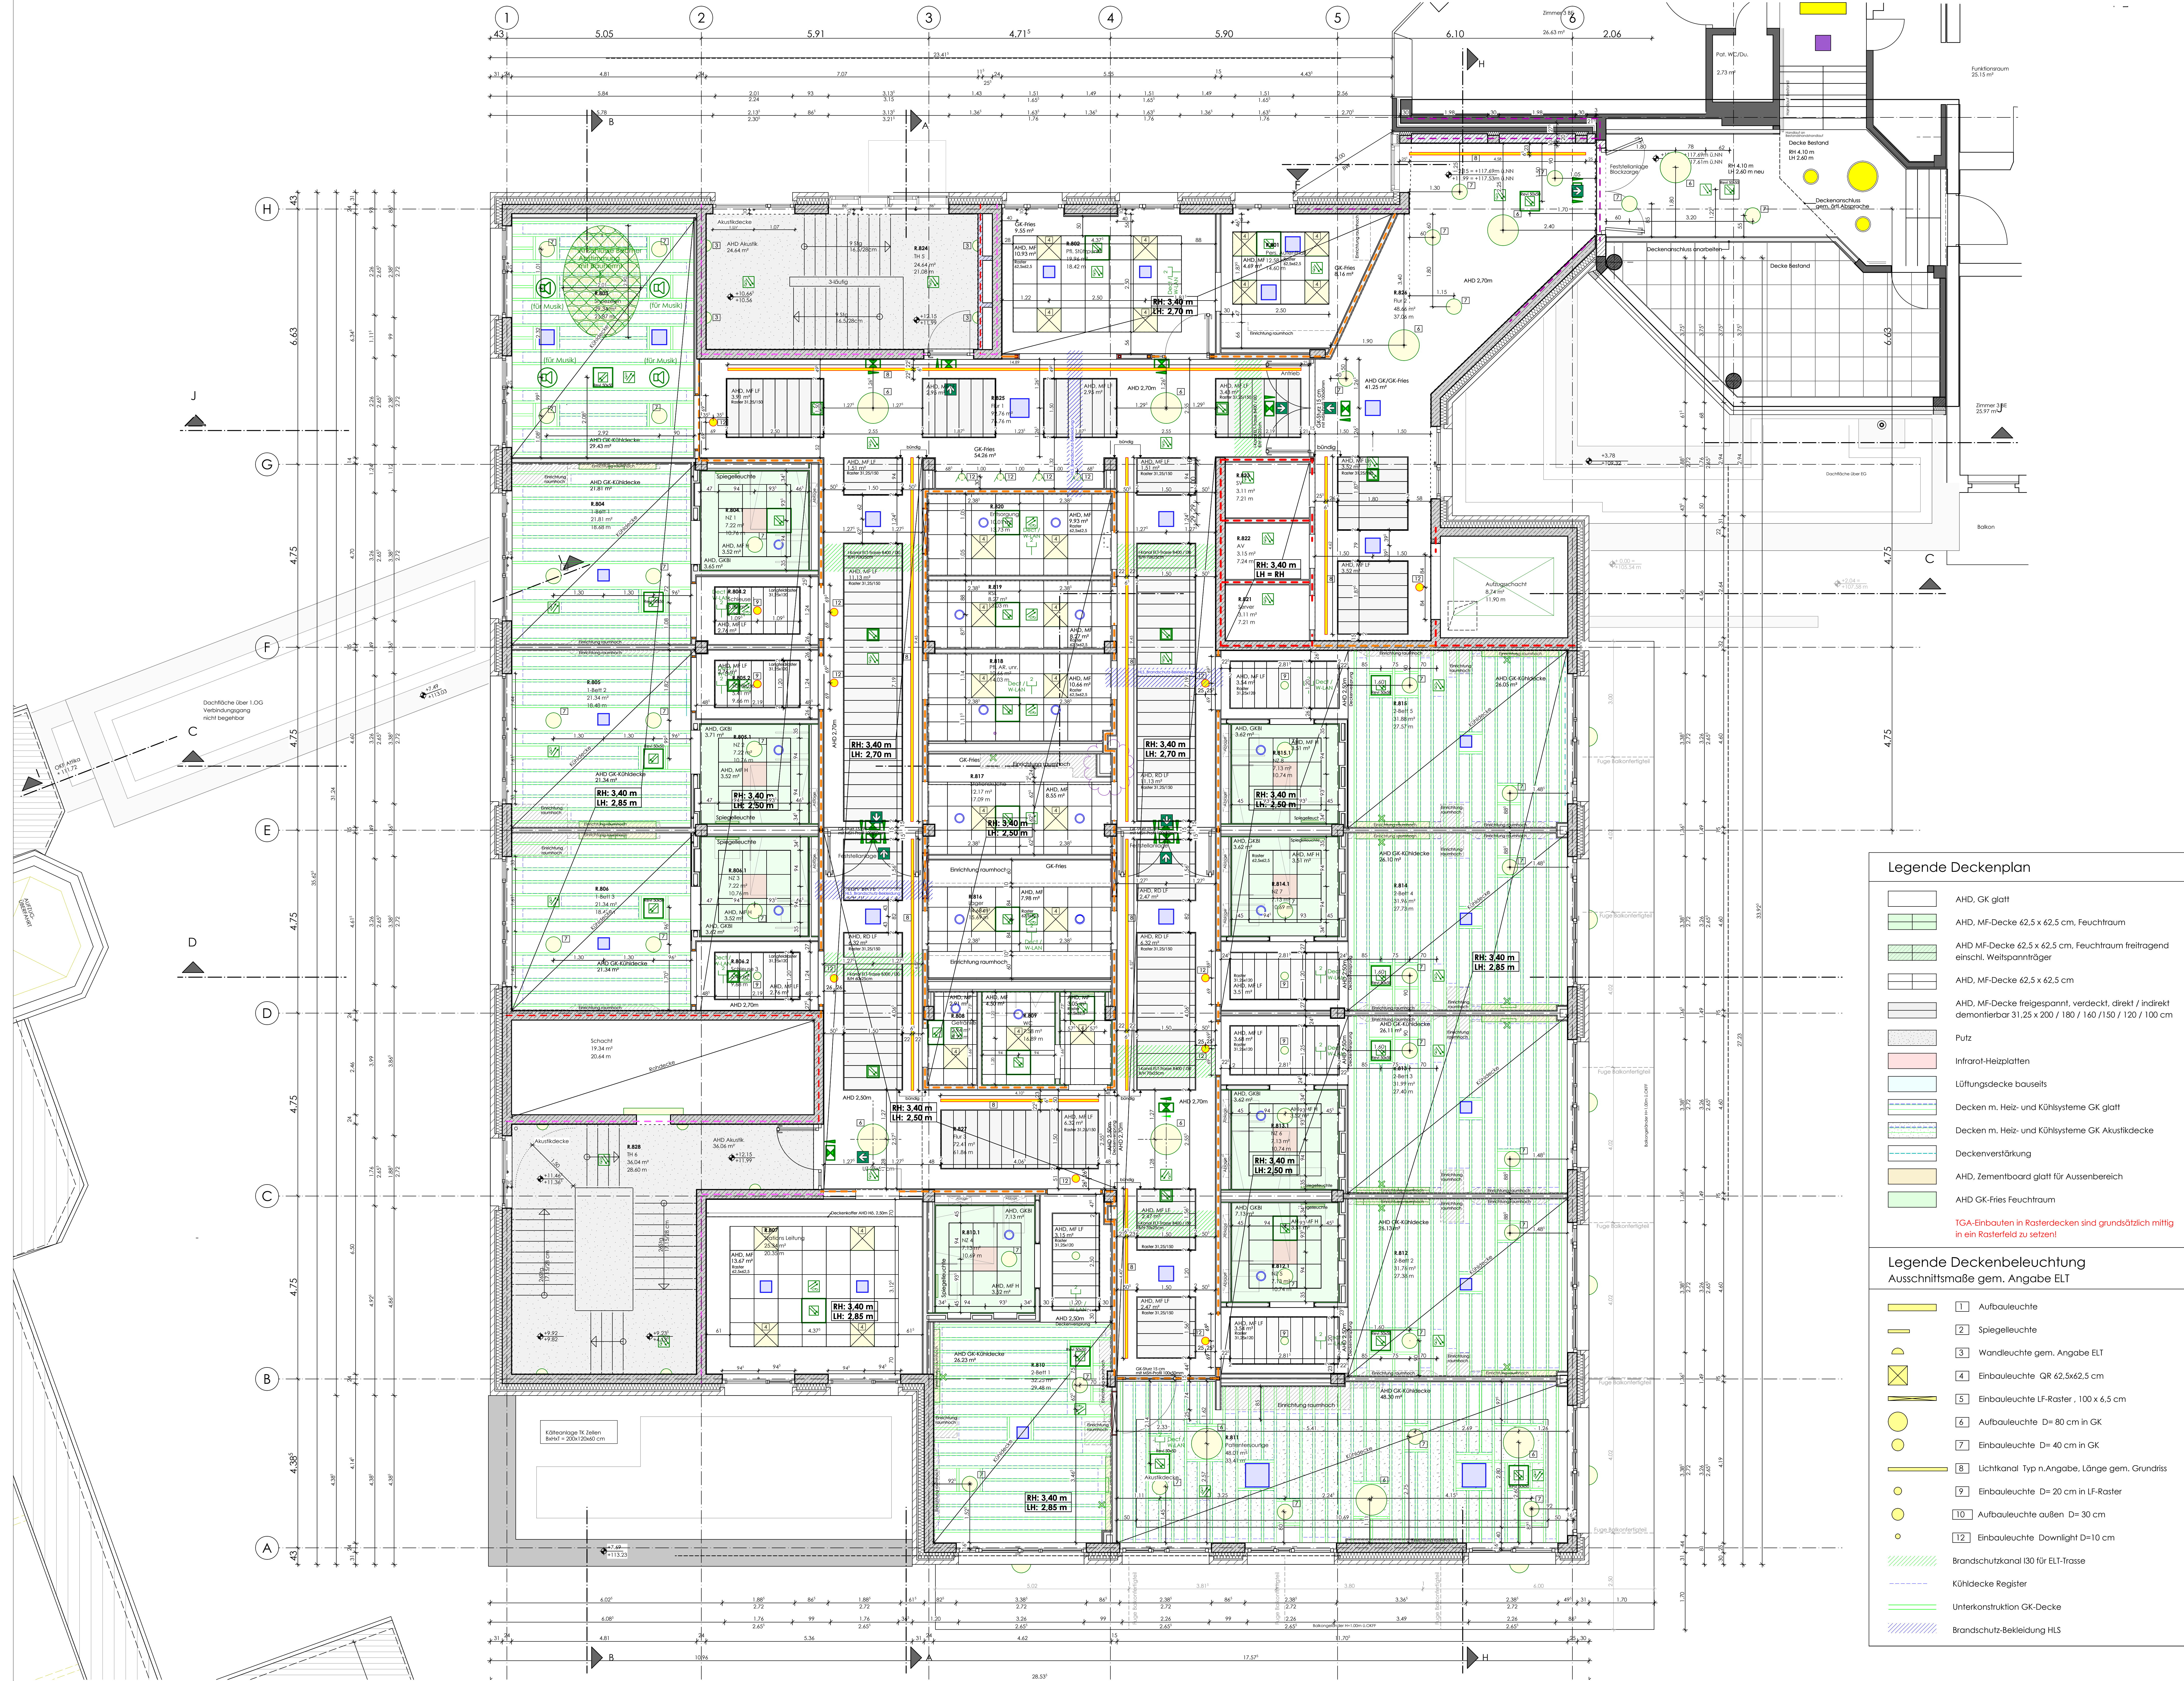

Legende		+0.00 = 105,54m ü.N.N
	Stahlbeton	BW Brandwand
	Sichtbeton	BR Brüstung
	Mauerwerk tragend	MF (FZ) hochfeuerhemmend
	Mauerwerk nichttragend	FD Feuerumrandung
	Trockenbau	D abstoßfähig
	Trockenbau, Feuchtraum	1. RSW 1. Rettungsflucht
	Bestand trag./nichttr.	2. RSW 2. Rettungsflucht
	Abbruch	RWA Rauch-/Wärmeeinbruch
	Betonfertigteile	FL Feuerlöscher
	Estrich	OK Oberkante
	Wärmedämmung	UK Unterkante
	Dämmung druckfest	GF Gefälleablage
	Wandverankerung WV	DF Drainageflur
	Brandwand	IZ Innenzug
	Bauart Feuerbeständig	IZ Übergang
	Wand feuerhemmend	AHD Abhangdecke
		RO Rodenbruch
		BE Beckenbruch
		WD Wandschubfach
		WZ Wandziegel
		BE Bodenverkleid
		HA Halbober
		AST Absturzstreifung
BRHF	Brüstungshöhe von OKF bis OK Fensterbank	
BRH	Brüstungshöhe von OKF bis OK Stufen	
Angabe Tärhöhe	Unterzug Breite / Höhe von UK bis UK Rohdecke	
UZ b/h		
RH	Rohhöhe im Raum von OKF bis UK Rohdecke	
LH	Lichte Höhe von OKF bis UK Abhangdecke	
	Planung Fachingenieur HLS	
	Planung Fachingenieur ELT	
	Planung Fachingenieur MED	

J	18.08.2005	Aktualisierung Einrichtung raumhoch	ho
I	14.08.2006	Änderung gem. BH: Decken Nasszellen mit Flies	ho
H	06.07.2006	R.807 Stat.Lehung Deckenbereich Bereich Schrank U.2,50 m gem. TGA	ho
G	29.01.2006	Ergänzung Brandschutz-Bekleidung H.S. Legende. akt.	ho
F	21.01.2006	Ergänzung TGA Klimatechnik	ho
E	13.01.2006	Anpassungen gem. Abstrimmung Ausbreitung	ho
D	16.12.2005	Akt. Deckenbeleuchtung Typen, Ergänzung Legende Leuchten	ho
C	04.12.2005	Deckenplan akt. Typen Deckenflächen, Vorkursus, Anpassung	ho
B	21.11.2005	Anpassung Deckenplan wegen N.Änderungen, Korrektur Stat.Küche-Lager	ho
A	18.03.2005	Vorbauorg. Rohr, Anp. Deckenfläche für ein RR-Ten, TH 5 Leuchten	ho
VD	07.02.2005	Deckenhöhe und -felder für anpassung gem. Arch. HKLS	ho
VC	04.02.2005	Deckenfelder und -abheiten Variante in Abst. HKLS	ho
VB	08.01.2005	Deckenfelder für überhöhen Variante	ho
VA	10.05.2004	Plan erstellt	ho
Index	Datum	Änderung	

Alle Pläne haben nur Gültigkeit in Verbindung mit der Statik!
Maße sind örtlich zu prüfen!
Bitte Schnitte beachten!
Unstimmigkeiten sind vor der Ausführung mit der Bauleitung zu klären!

Ausführungsplanung		Pkt.-Nr. 4030
Darstellung	Deckenplan OG3	
Projekt	Erweiterungsbau inkl. Frischküche Am Marksbach 28 44269 Dortmund	
Bauherr	Hüttenhospital gGmbH Am Marksbach 28 44269 Dortmund	
Planung	weicken architekten Platanenallee 15, 59425 Unna Tel.: 02303/23025-0 info@weickenarchitekten.de Fax: 02303/23025-99 www.weickenarchitekten.de	
Unterschrift Bauherr		Unterschrift Architekt
Projekt-Nr.	Zeichen	M Maßstab
20-294N	DF_OG3	1:50
Erstelldatum	Indexdatum	Index
04.12.2025	18.08.2026	J