


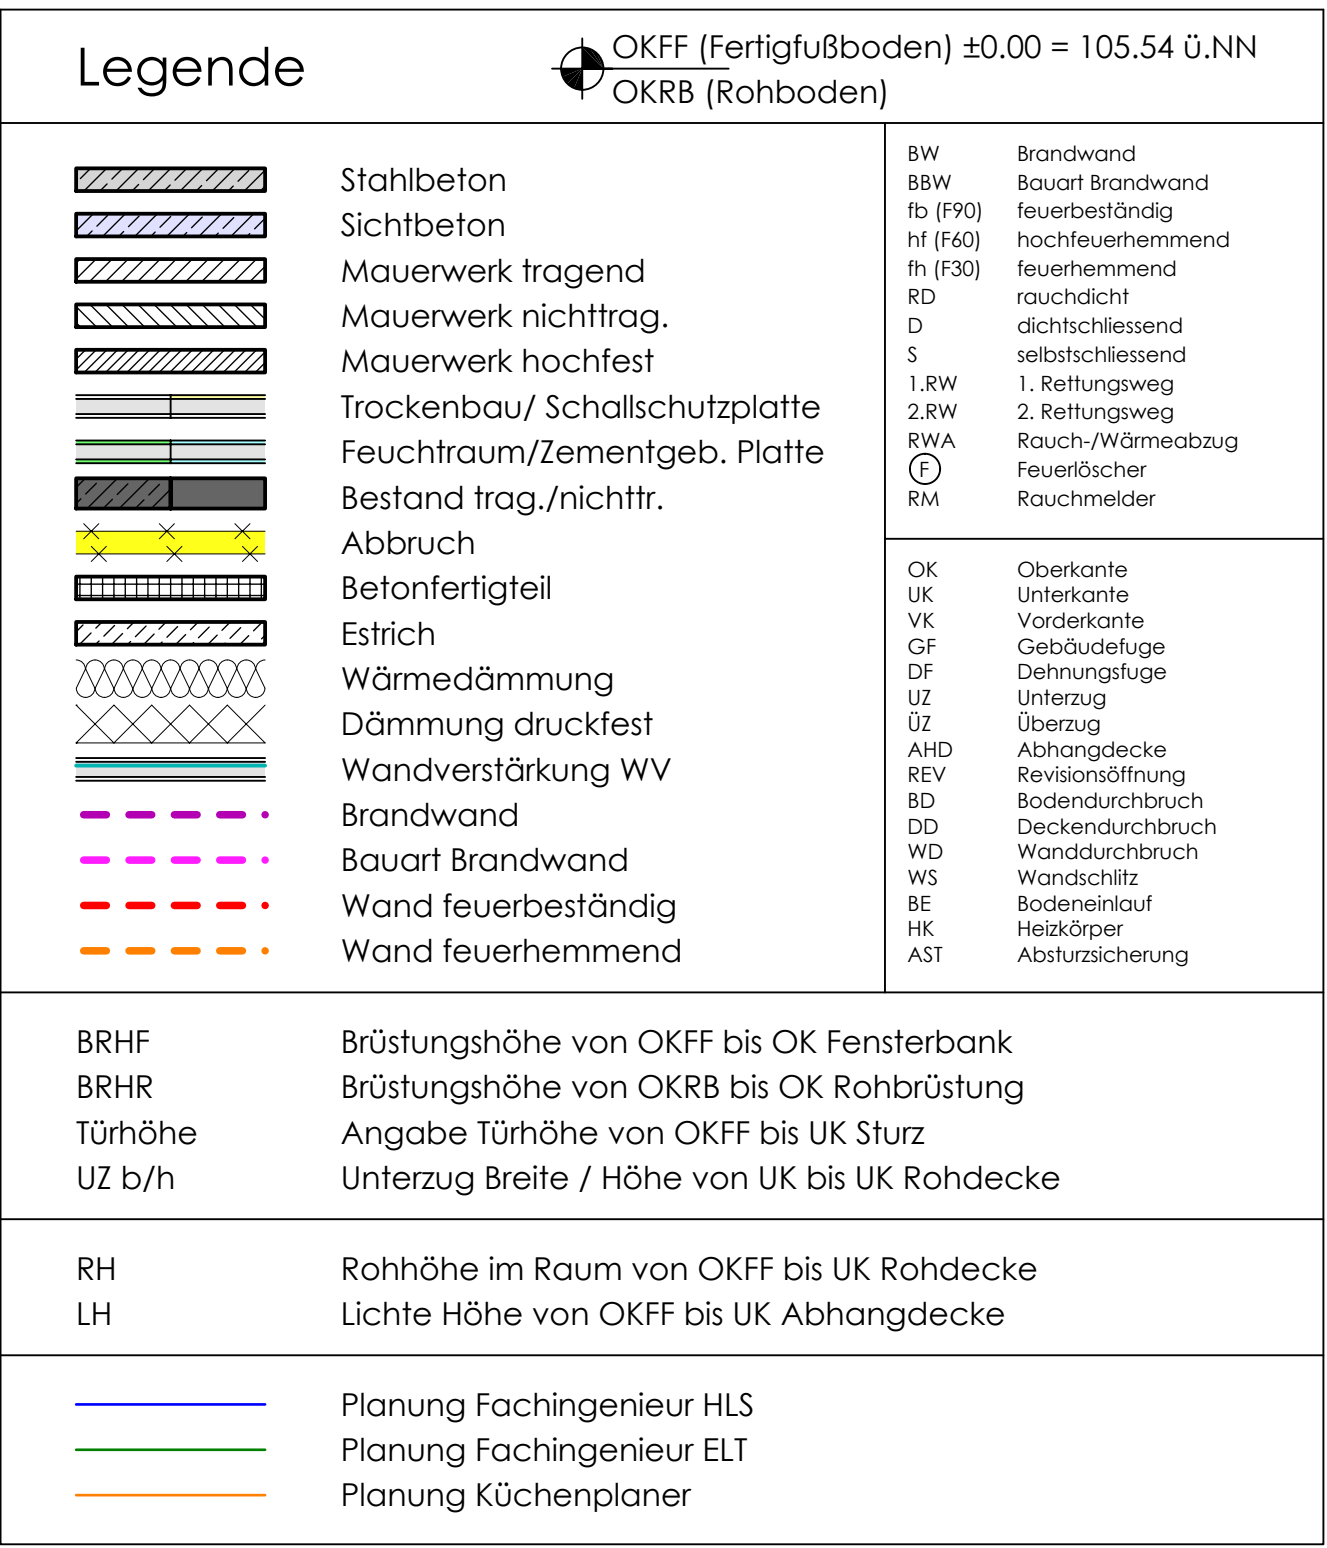

E	11.11.2002	Aktualisierung R 8.02 PLS,Stütz RR-Tür	NS
D	15.07.2002	Ergänzung Brandschutz Dachflächen	NS
Index		Änderung	gez.

Alle Pläne haben zur Vollgültigkeit in Verbindung mit der Statik! Maße sind örtlich zu prüfen!
Bitte Schnittlinie beachten!
Unterschriften sind vor der Ausführung mit der Bauleitung zu klären!

