
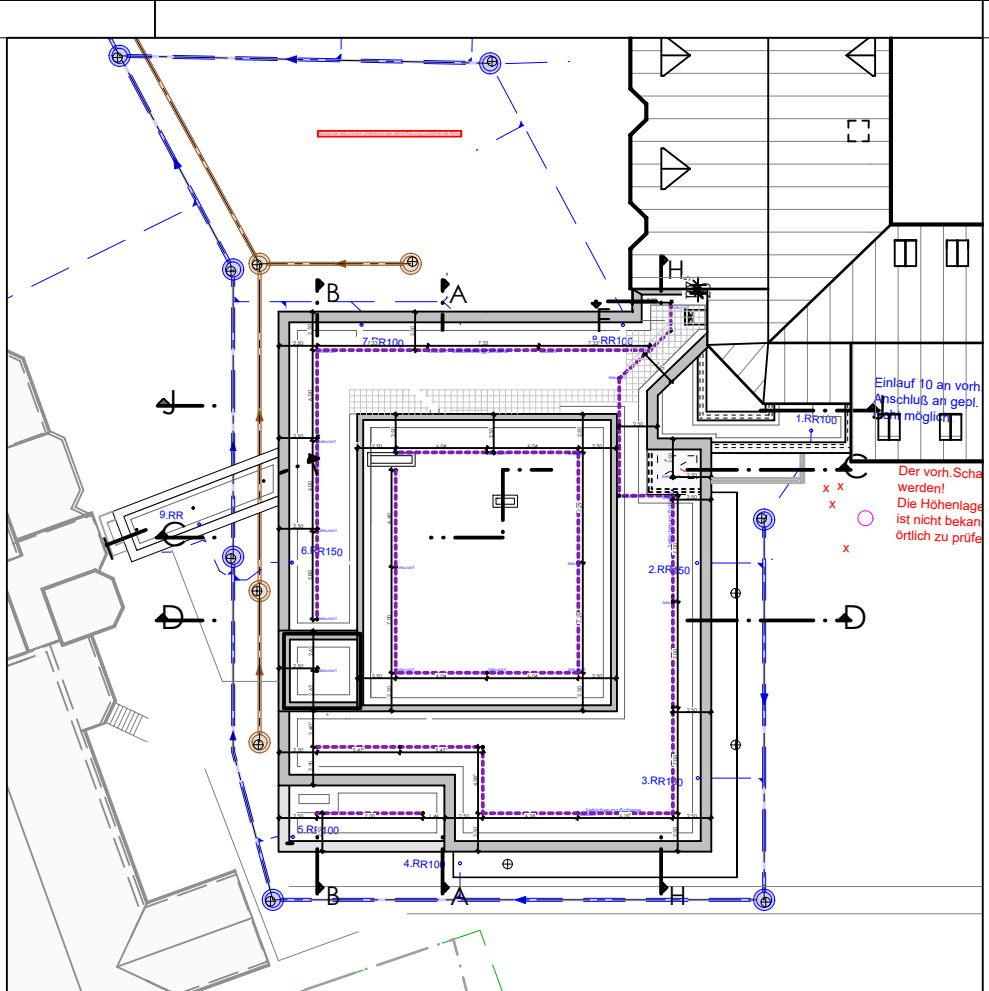


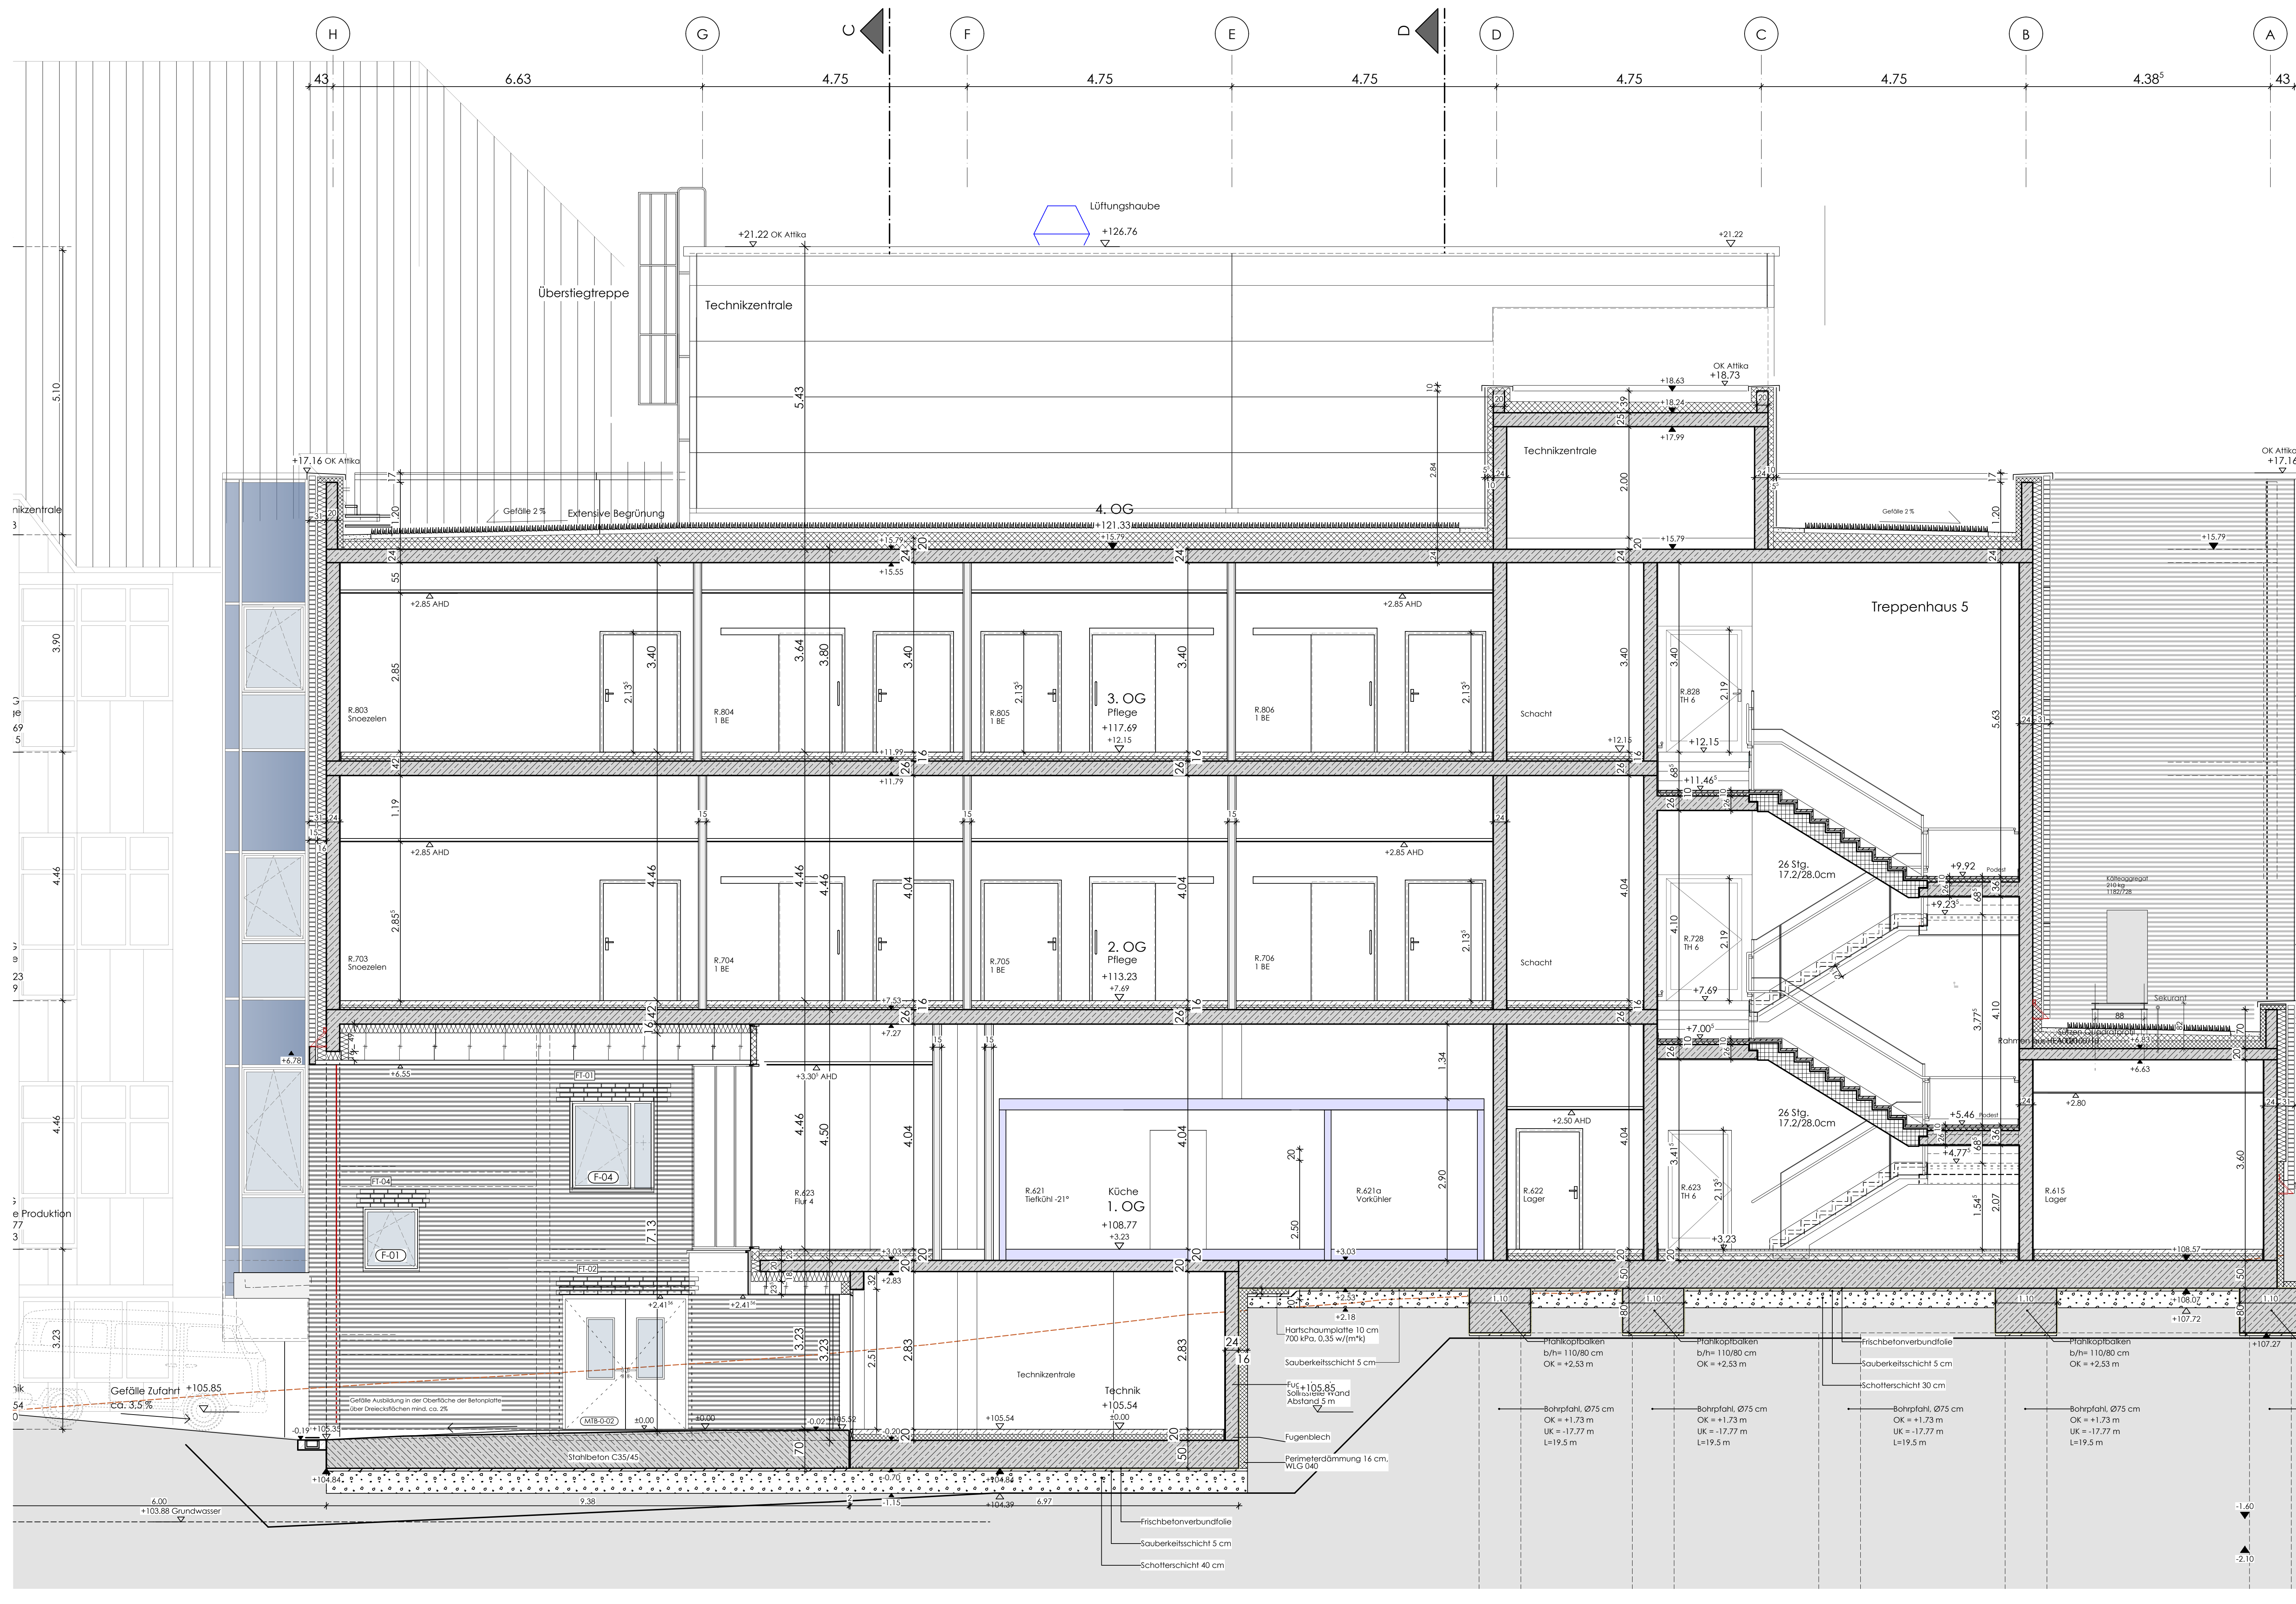


Übersichtsgrundriss M. 1:500

Legende		OKFF (Fertigfußboden) ±0.00 = 105.54 ü.NN	OKRB (Rohboden)
	Stahlbeton	BW	Brandwand
	Sichtbeton	BW	Bauart Brandwand
	Mauerwerk tragend	Rd (F90)	feuerbeständig
	Mauerwerk nichttrag.	ht (F60)	hochfeuerhemmend
	Mauerwerk hochfest	Rd (F30)	feuerhemmend
	Trockenbau/ Schallschutzplatte	RD	rauchdicht
	Feuchtraum/Zementgeb. Platte	D	dichtschliessend
	Bestand trag./nichttr.	S	selbstschliessend
	Abbruch	1.RW	1. Rettungsweg
	Betonfertigteil	2.RW	2. Rettungsweg
	Estrich	RWA	Rauch-/Wärmeabzug
	Wärmedämmung	RA	Rauchschneider
	Dämmung druckfest	OK	Oberkante
	Wandverstärkung WV	UK	Unterkante
	Brandwand	VK	Vorderkante
	Bauart Brandwand	GF	Gebäudefuge
	Wand feuerbeständig	DF	Dämmungsfuge
	Wand feuerhemmend	UZ	Unterzug
	Wand feuerhemmend	AHD	Abhangende
	Wand feuerhemmend	UZ	Überzug
	Wand feuerhemmend	REV	Revisionsöffnung
	Wand feuerhemmend	BD	Bodenbruch
	Wand feuerhemmend	DD	Deckendurchbruch
	Wand feuerhemmend	WD	Wanddurchbruch
	Wand feuerhemmend	WS	Wandschlitze
	Wand feuerhemmend	BE	Bodenstumpf
	Wand feuerhemmend	HK	Heizkörper
	Wand feuerhemmend	AST	Absturzicherung

D	13.04.2026	Aktualisierung MTB-0-02	hs
C	09.12.2025	Bettzimmer Lichte Höhe 2.85 m neu	hs
B	25.11.2025	Text+Maßanpassungen	hs
A	04.11.2024	Verabzug raus	om
VB	26.09.2024	Treppe aktualisiert	mg
VA	08.05.2024	Plan erstellt	om
Index	Datum	Änderung	gez.

Alle Pläne haben nur Gültigkeit in Verbindung mit der Statik!
Maße sind örtlich zu prüfen!
Bitte Schnitte beachten!
Unstimmigkeiten sind vor der Ausführung mit der Bauleitung zu klären!

Planungsstand	Ausführungsplanung	Plot-Nr.
		5110

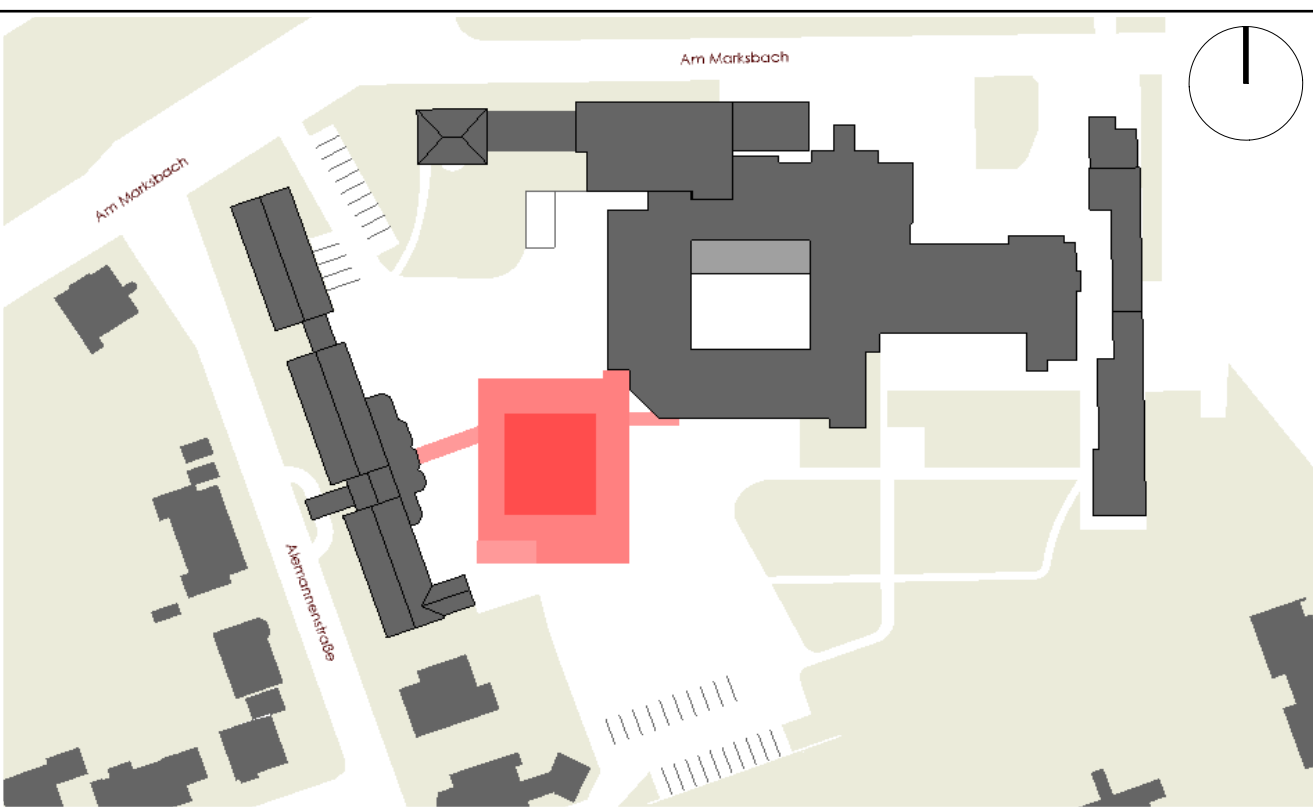

Darstellung		Schnitt B-B			
Projekt		Erweiterungsbau inkl. Frischküche Am Marksbach 28 44269 Dortmund			
Bauherr		Hüttenhospital gGmbH Am Marksbach 28 44269 Dortmund			
Planung				Platanenallee 15, 59425 Unna Tel.: 02303/25025-0 info@weickenarchitekten.de Fax: 02303/2502599 www.weickenarchitekten.de	
Unterschrift Bauherr			Unterschrift Architekt		
Projekt-Nr.	Zeichen	Maßstab	Erstelldatum	Indexdatum	Index
20-294N	SBB_50	1:50	08.05.2024	13.04.2026	D