
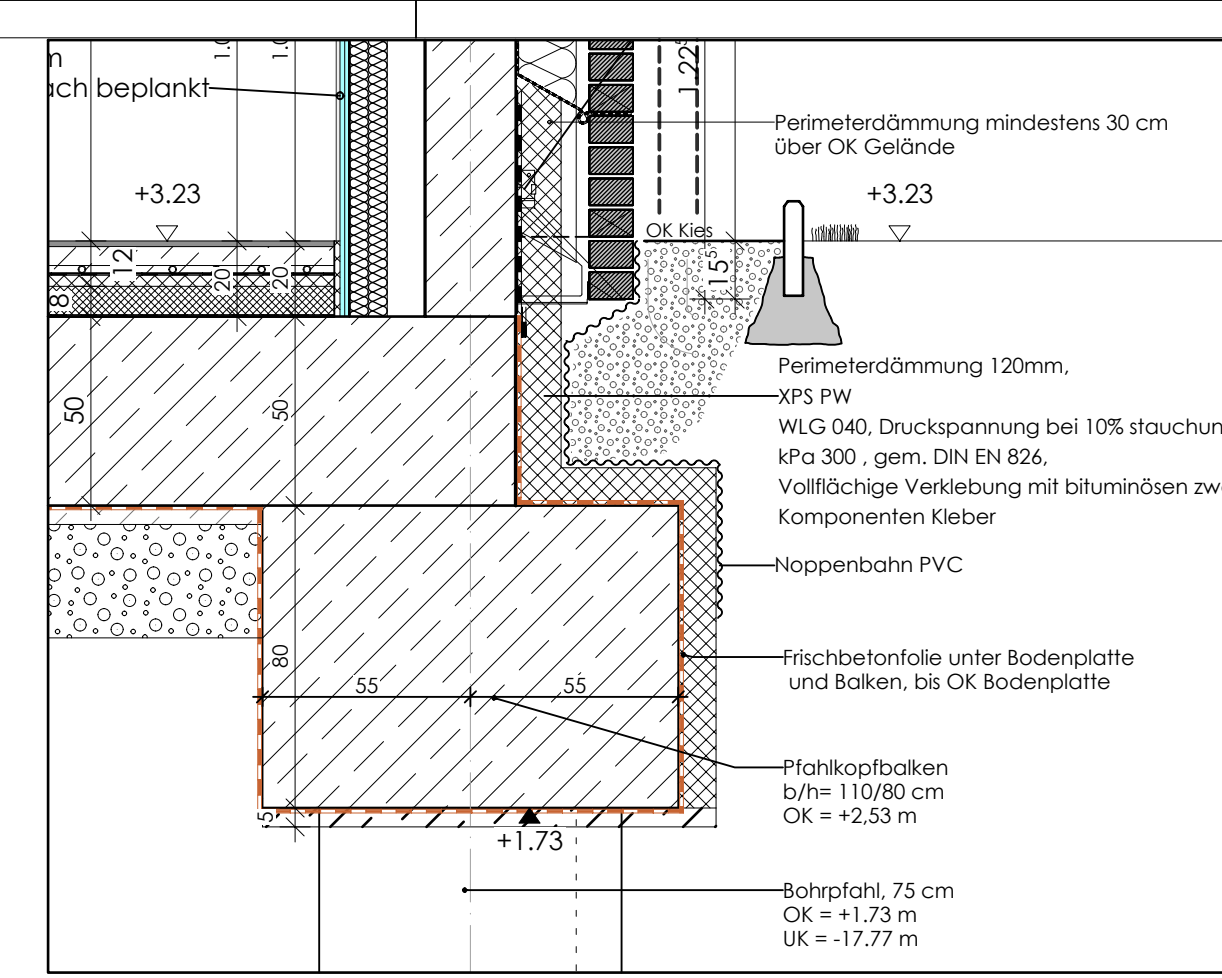


Übersichtsgrundriss M. 1:500

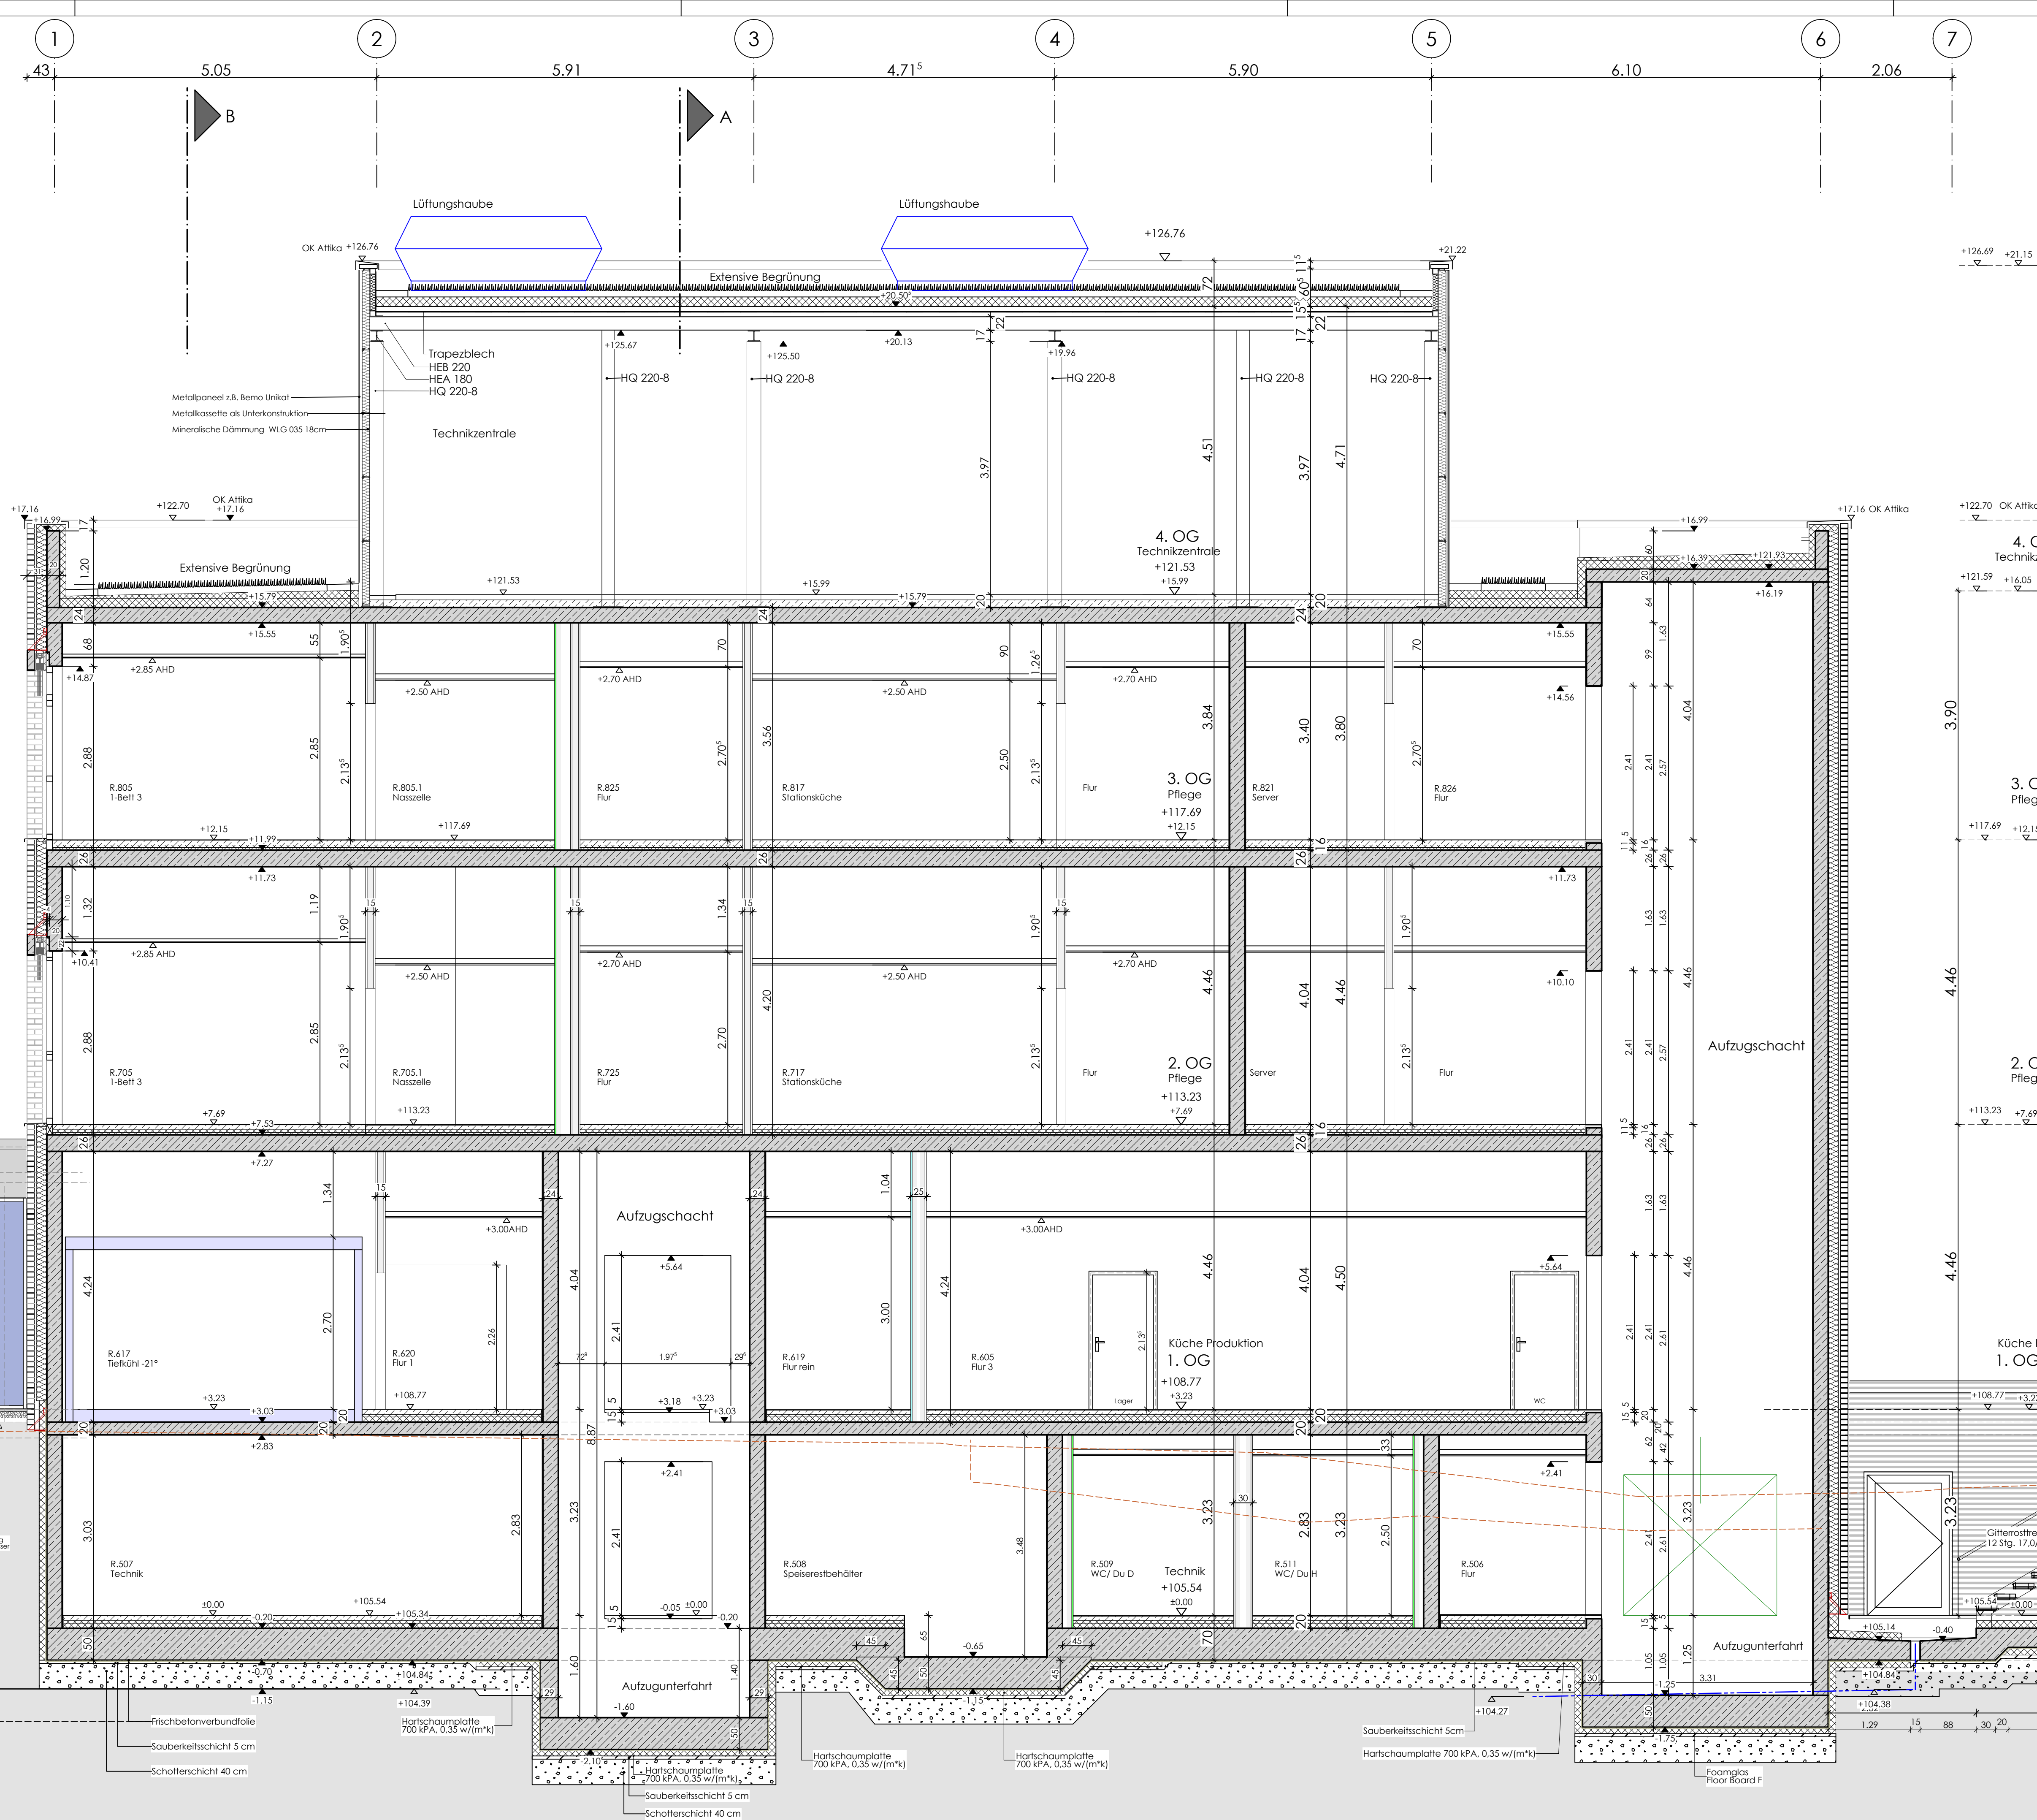

Detail Socket/Gründung M.1:20

Legende		OKFF (Fertigfußboden) ±0.00 = 105.54 ü.N.N. OKRB (Rohboden)	
	Stahlbeton	BW	Brandwand
	Sichtbeton	BBW	Bauart Brandwand
	Mauerwerk tragend	Rb (F40)	feuerbeständig
	Mauerwerk nichttrag.	hf (F40)	hochfeuerhemmend
	Mauerwerk hochfest	fh (F30)	feuerhemmend
	Trockenbau/ Schallschutzplatte	RD	rauchdicht
	Feuchtraum/Zementgeb. Platte	D	dichtschliessend
	Bestand trag./nichttr.	1.RW	selbstschliessend
	Abbruch	2.RW	1. Rettungsweg
	Betonfertigteile	RWA	Rauch-/Wärmeabzug
	Estrich	FW	Feuerlöscher
	Wärmedämmung	AST	Rauchmelder
	Dämmung druckfest		
	Wandverstärkung WV		
	Brandwand		
	Bauart Brandwand		
	Wand feuerbeständig		
	Wand feuerhemmend		

BRHF	Brüstungshöhe von OKFF bis OK Fensterbank
BRHR	Brüstungshöhe von OKRB bis OK Rohbrüstung
Türhöhe	Angabe Türhöhe von OKFF bis UK Sturz
UZ b/h	Unterzug Breite / Höhe von UK bis UK Rohdecke


RH	Rohhöhe im Raum von OKFF bis UK Rohdecke
LH	Lichte Höhe von OKFF bis UK Abhangendecke

	Planung Fachingenieur HLS
	Planung Fachingenieur ELT
	Planung Küchenplaner

E	09.12.2025	Bettzimmer Lichte Höhe 2,85 m neu	hs
D	25.11.2025	Text+Maßanpassungen	hs
C	02.04.2025	Aufzugsüberfahrt erhöht, Aufzugstüren Sturzhöhe geändert	mg
A	04.10.2024	Vorabzug raus	mg
VA	08.05.2024	Plan erstellt	om
Index	Datum	Änderung	gez.

Alle Pläne haben nur Gültigkeit in Verbindung mit der Statik!
Maße sind örtlich zu prüfen!
Bitte Schnitte beachten!
Unstimmigkeiten sind vor der Ausführung mit der Bauleitung zu klären!

Planungsstand	Ausführungsplanung	Plot-Nr.	5120
---------------	--------------------	----------	------

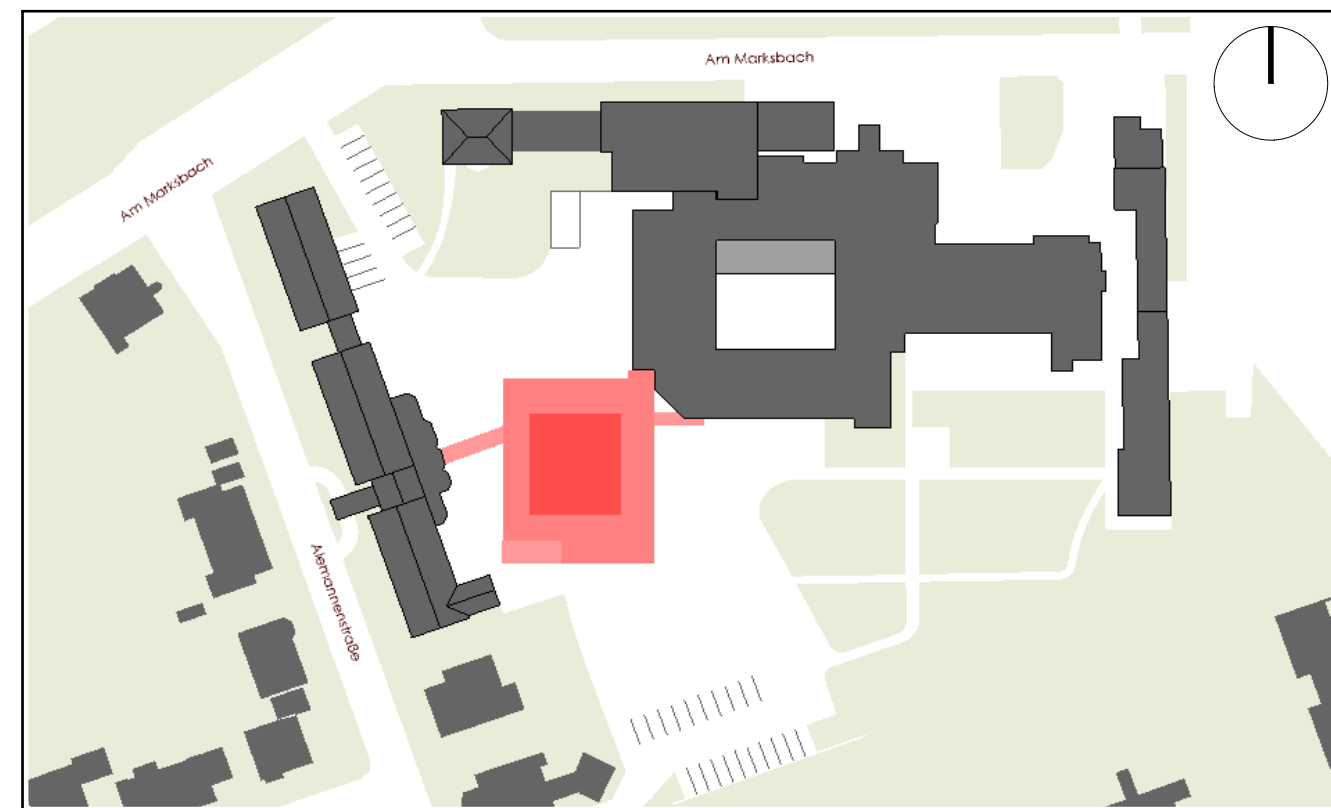

Darstellung		<h1>Schnitt C-C</h1>			
Projekt		Erweiterungsbau inkl. Frischküche Am Marksbach 28 44269 Dortmund			
Bauherr		Hüttenhospital gGmbH Am Marksbach 28 44269 Dortmund			
Planung		<div><div><div>weicken</div><div>architekten</div></div><div></div></div> <div>Platanenallee 15, 59425 Unna Tel.: 02303/25025-0 info@weickenarchitekten.de Fax: 02303/2502599 www.weickenarchitekten.de</div>			
Unterschrift Bauherr		Unterschrift Architekt			
Projekt-Nr.	Zeichen	Maßstab	Erstelldatum	Indexdatum	Index
20-294N	SCC_50	1:50	08.05.2024	09.12.2025	E