
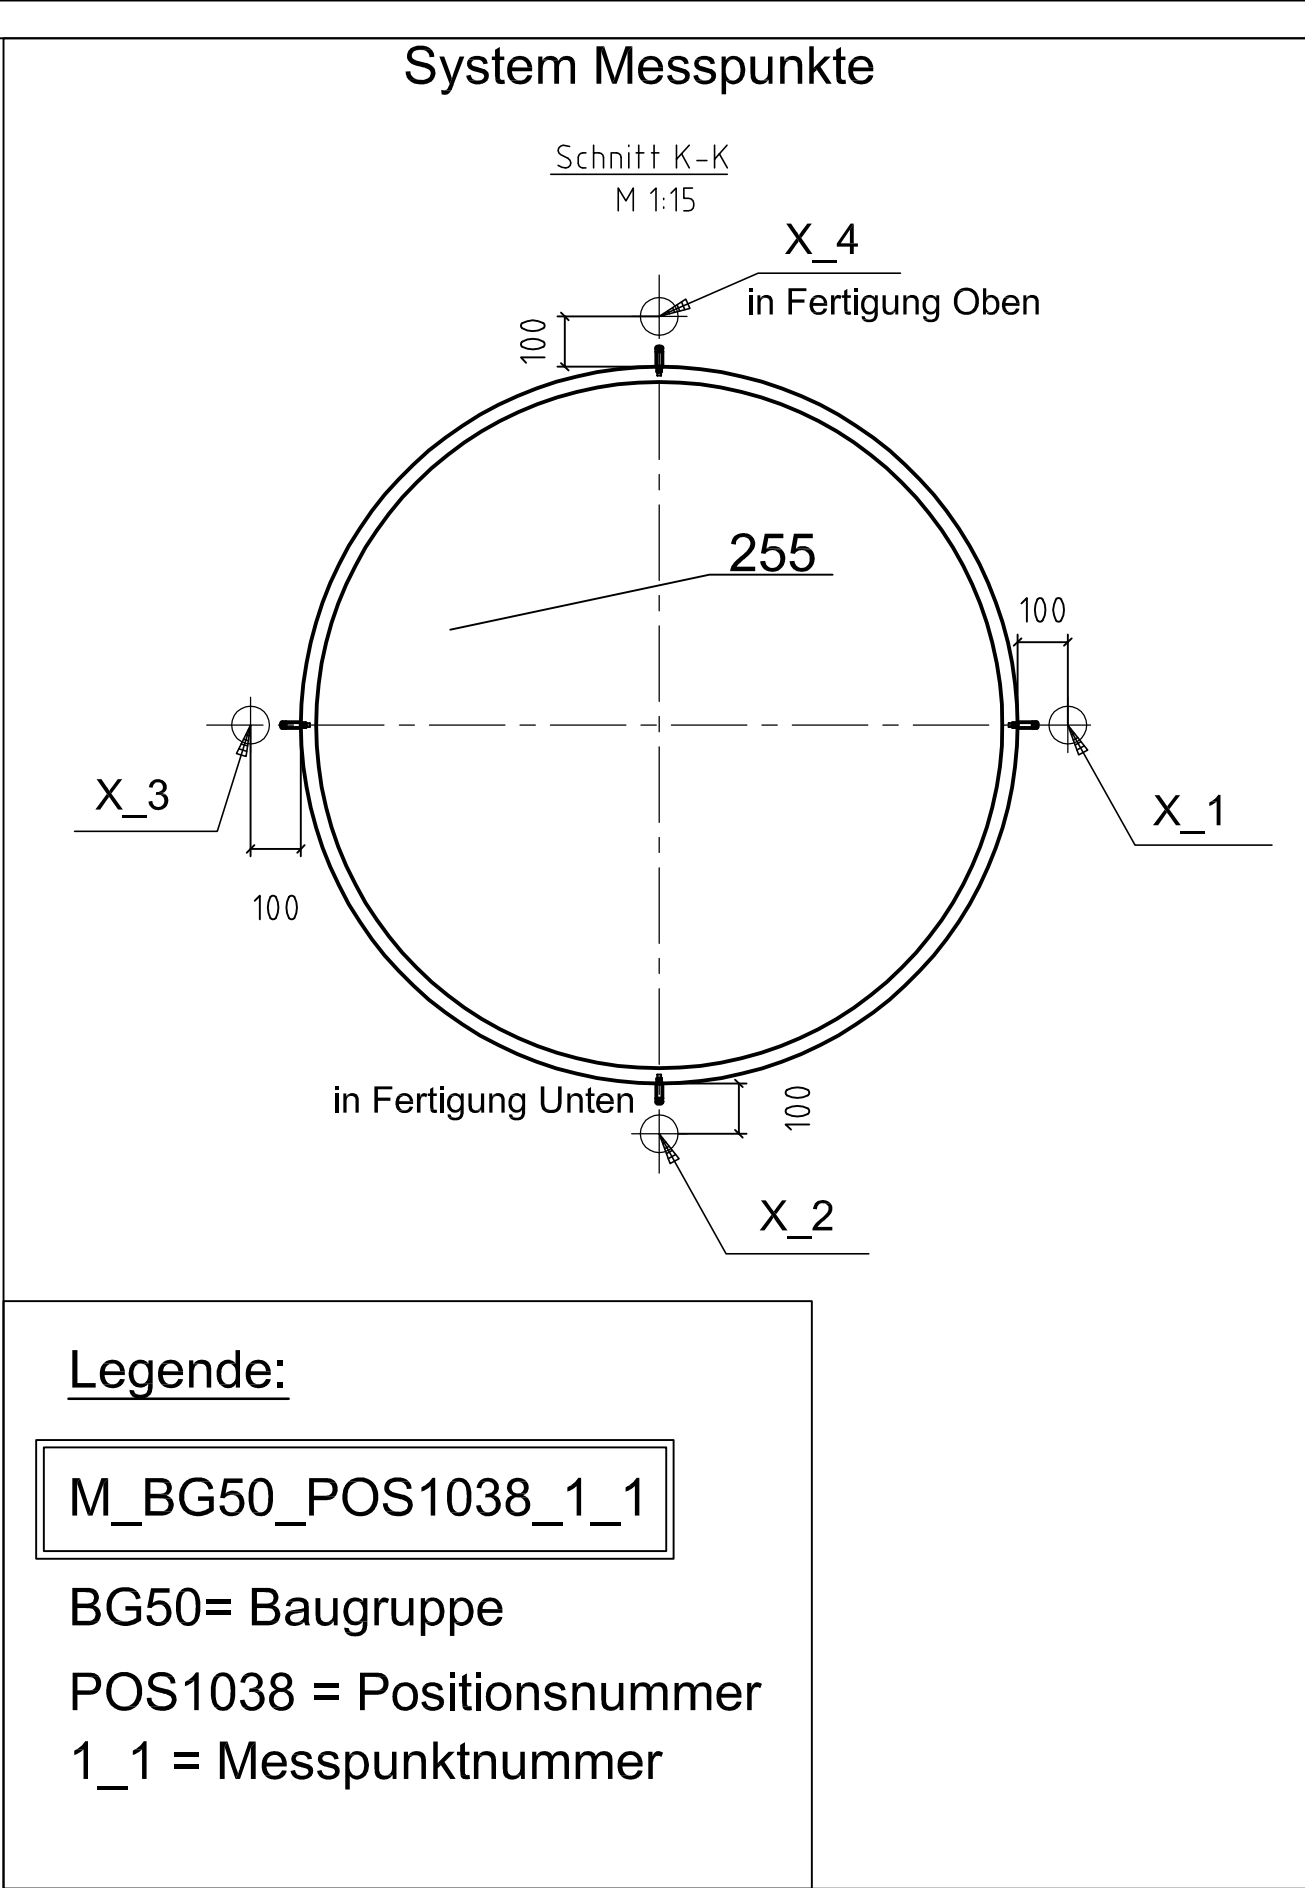
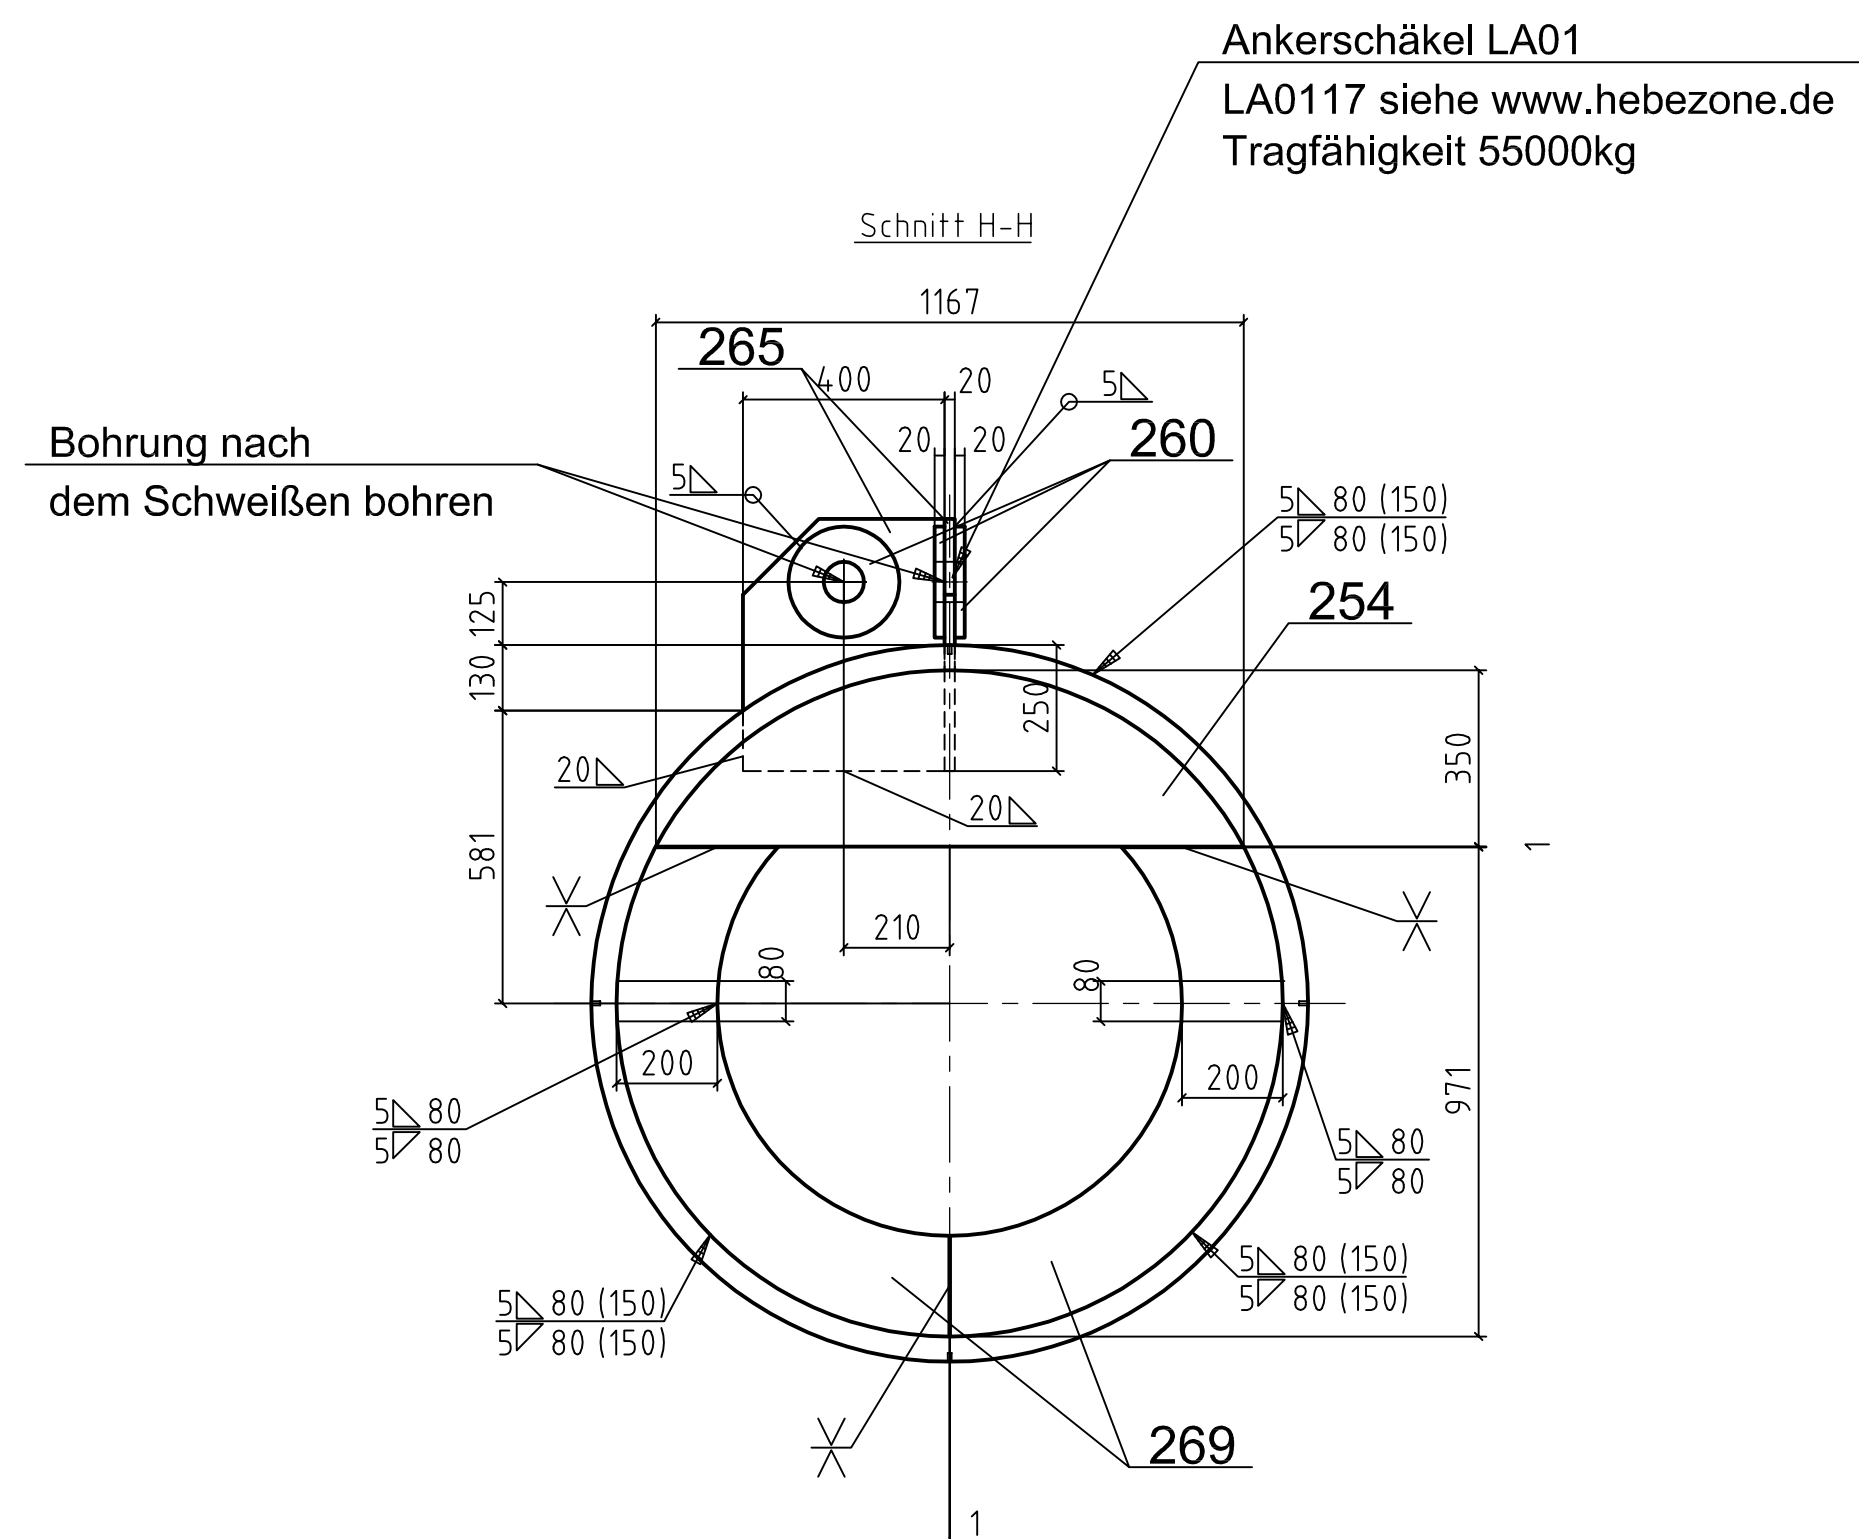
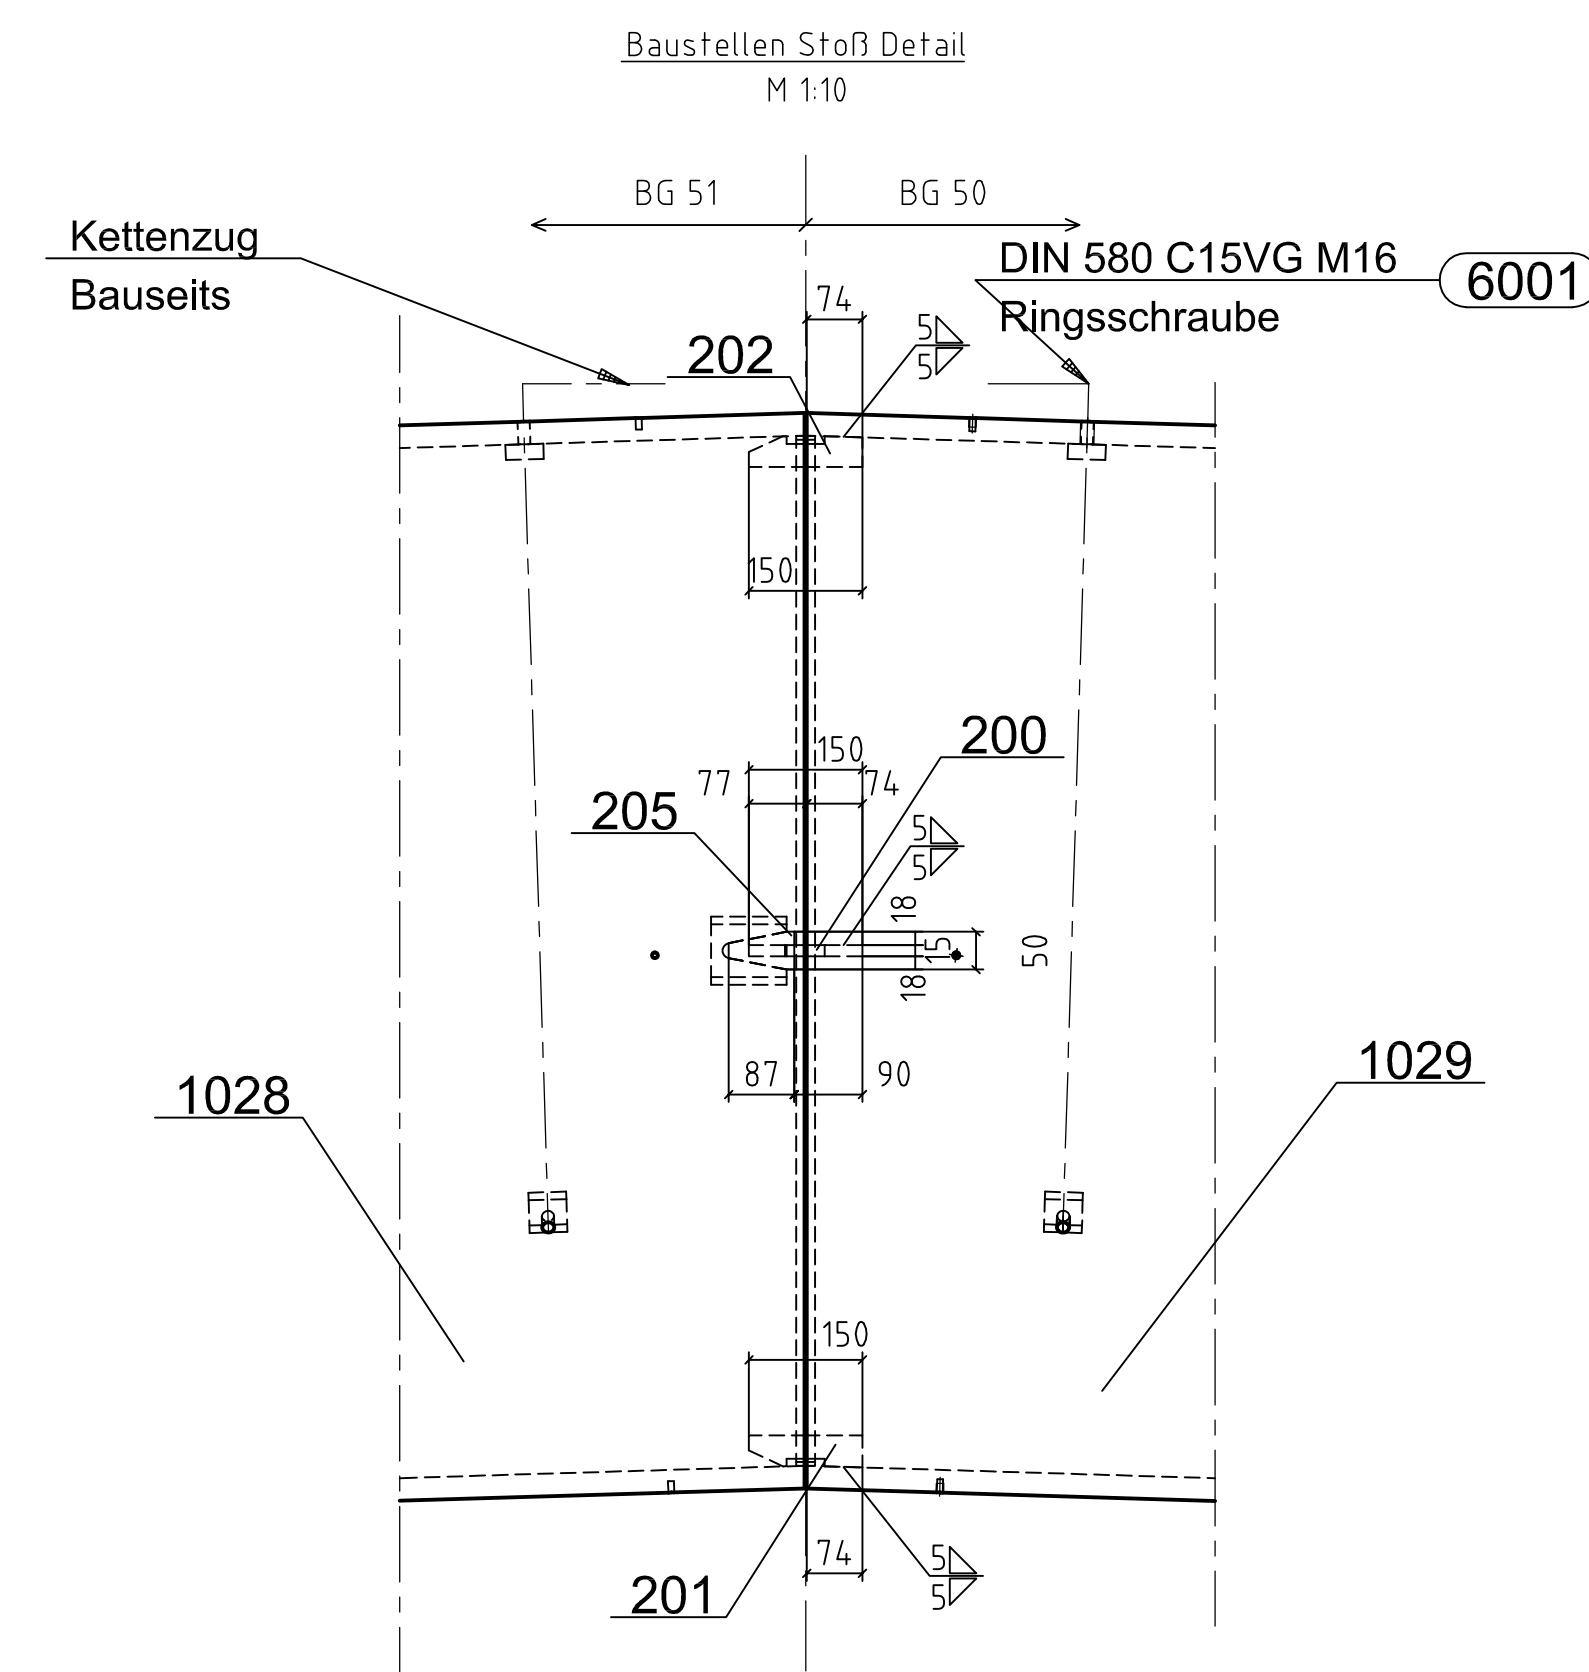


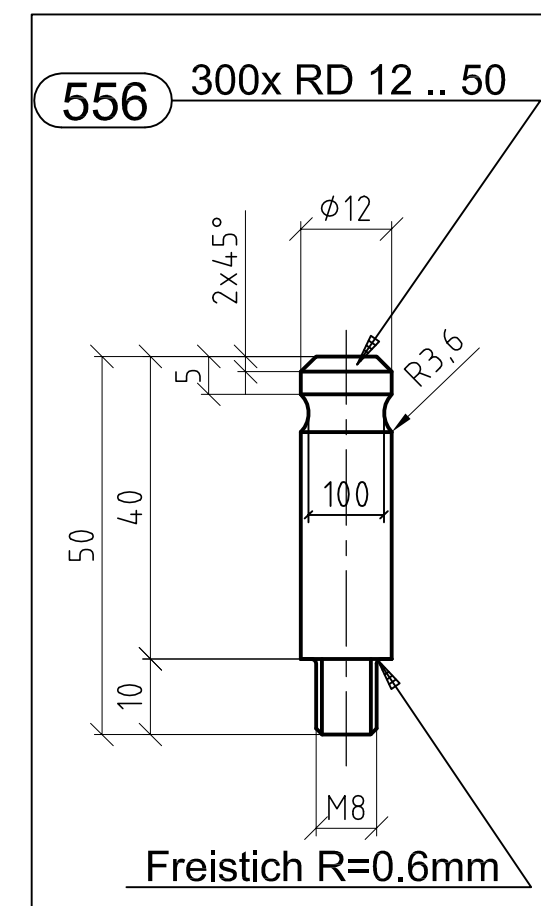

		bezogen auf Weltkoordinaten		
Messpunktname		x	y	z
M_BG50_POS1038_1_1		353,1	2315,9	-811,0
M_BG50_POS1038_1_2		540,5	1526,9	0,0
M_BG50_POS1038_1_3		727,9	737,8	-811,0
M_BG50_POS1038_1_4		540,5	1526,9	-1622,0
M_BG50_POS1038_2_1		3038,5	2953,6	-811,0
M_BG50_POS1038_2_2		3225,9	2164,6	0,0
M_BG50_POS1038_2_3		3413,3	1375,5	-811,0
M_BG50_POS1038_2_4		3225,9	2164,6	-1622,0
M_BG50_POS1040_3_1		3486,2	3043,5	-811,0
M_BG50_POS1040_3_2		3617,8	2243,2	0,0
M_BG50_POS1040_3_3		3749,3	1442,9	-811,0
M_BG50_POS1040_3_4		3617,8	2243,2	-1622,0
M_BG50_POS1040_4_1		6230,9	3494,6	-811,0
M_BG50_POS1040_4_2		6362,4	2694,3	0,0
M_BG50_POS1040_4_3		6494,0	1894,1	-811,0
M_BG50_POS1040_4_4		6362,4	2694,3	-1622,0
M_BG50_POS8_5_1		6682,9	3552,8	-811,0
M_BG50_POS8_5_2		6758,5	2745,4	0,0
M_BG50_POS8_5_3		6834,1	1937,9	-811,0
M_BG50_POS8_5_4		6758,5	2745,4	-1622,0
M_BG50_POS8_6_1		9441,7	3811,1	-811,0
M_BG50_POS8_6_2		9517,3	3003,7	0,0
M_BG50_POS8_6_3		9592,9	2196,2	-811,0
M_BG50_POS8_6_4		9517,3	3003,7	-1622,0
M_BG50_POS1039_7_1		9896,3	3837,8	-811,0
M_BG50_POS1039_7_2		9915,7	3027,1	0,0
M_BG50_POS1039_7_3		9935,1	2216,3	-811,0
M_BG50_POS1039_7_4		9915,7	3027,1	-1622,0
M_BG50_POS1039_8_1		12666,3	3904,1	-811,0
M_BG50_POS1039_8_2		12685,7	3093,3	0,0
M_BG50_POS1039_8_3		12705,1	2282,6	-811,0
M_BG50_POS1039_8_4		12685,7	3093,3	-1622,0
M_BG50_POS1031_9_1		13118,1	3900,2	-811,0
M_BG50_POS1031_9_2		13084,6	3089,9	0,0
M_BG50_POS1031_9_3		13051,0	2279,6	-811,0
M_BG50_POS1031_9_4		13084,6	3089,9	-1622,0
M_BG50_POS1031_10_1		15515,6	3800,9	-811,0
M_BG50_POS1031_10_2		15482,1	2990,6	0,0
M_BG50_POS1031_10_3		15448,5	2180,3	-811,0
M_BG50_POS1031_10_4		15482,1	2990,6	-1622,0
M_BG50_POS1029_11_1		15962,9	3768,7	-811,0
M_BG50_POS1029_11_2		15879,8	2961,9	0,0
M_BG50_POS1029_11_3		15796,7	2155,2	-811,0
M_BG50_POS1029_11_4		15879,8	2961,9	-1622,0
M_BG50_POS1029_12_1		18349,8	3522,8	-811,0
M_BG50_POS1029_12_2		18266,7	2716,1	0,0
M_BG50_POS1029_12_3		18183,6	1909,3	-811,0
M_BG50_POS1029_12_4		18266,7	2716,1	-1622,0

1.	Strahlen 2,5	nach DIN EN ISO 12944 T4
2.	Grundanstrich	80µm Zinkstaubfarbe (Epoxidharz Basis)
3.	1. Zwischenbeschichtung	80µm 2-komp. Eisenglimmerfarbe
4.	2. Zwischenbeschichtung	80µm 2-komp. Eisenglimmerfarbe
5.	Deckbeschichtung	80µm 2-komp. Eisenglimmerfarbe DB 703

<p>Material = S355J2+N EN 10025-2 mit EN 10204 / 3.1 ab 10mm Blech = USP über 30mm Blech = AUBI</p>

Achtung Werkstatt:
Fußpunkt Nord nach dem schweißen,
Fußpunkt spannungsarmglühen

Index	Art der Änderung		Positionen	Name	Datum
Strahlenschutz: SA 2,5					
1. Grundanstrich		Dicke	µm	Stoff-Nr.	RAL
2. Grundanstrich		Dicke	µm	Stoff-Nr.	RAL
1. Deckanstrich		Dicke	µm	Stoff-Nr.	RAL
2. Deckanstrich		Dicke	µm	Stoff-Nr.	RAL
3. Deckanstrich		Dicke	µm	Stoff-Nr.	RAL
4. Deckanstrich		Dicke	µm	Stoff-Nr.	RAL
Besteller:					
Bauwerk:					
Horizontalobservatorium					
BG 50 (Beiblatz zu Zeichnung 211)					

<p>Posi t i o n e n</p> <p>Gewicht</p> <p>Auflauf-Nr.</p> <p>Index</p>					
<p>Maßstab</p> <p>1:150</p> <p>103701</p> <p>212</p>					