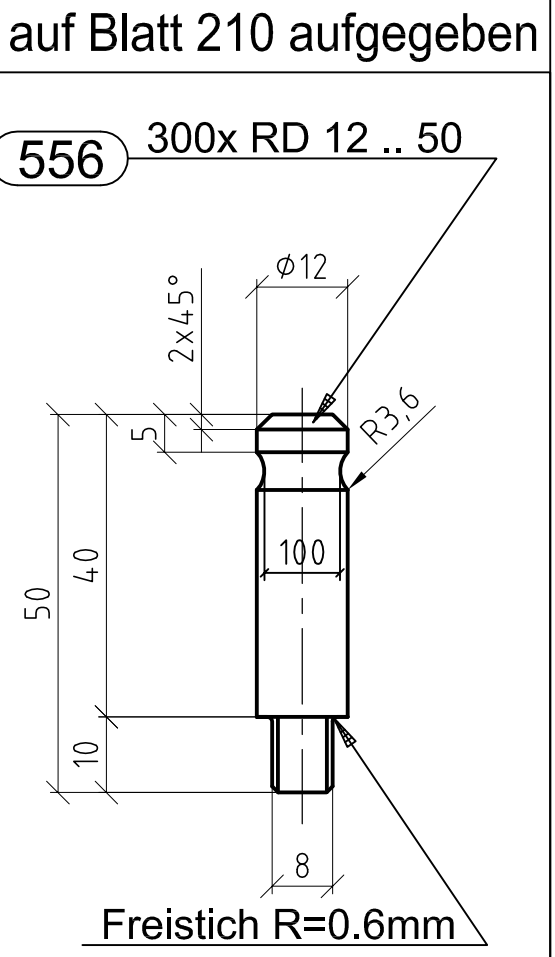
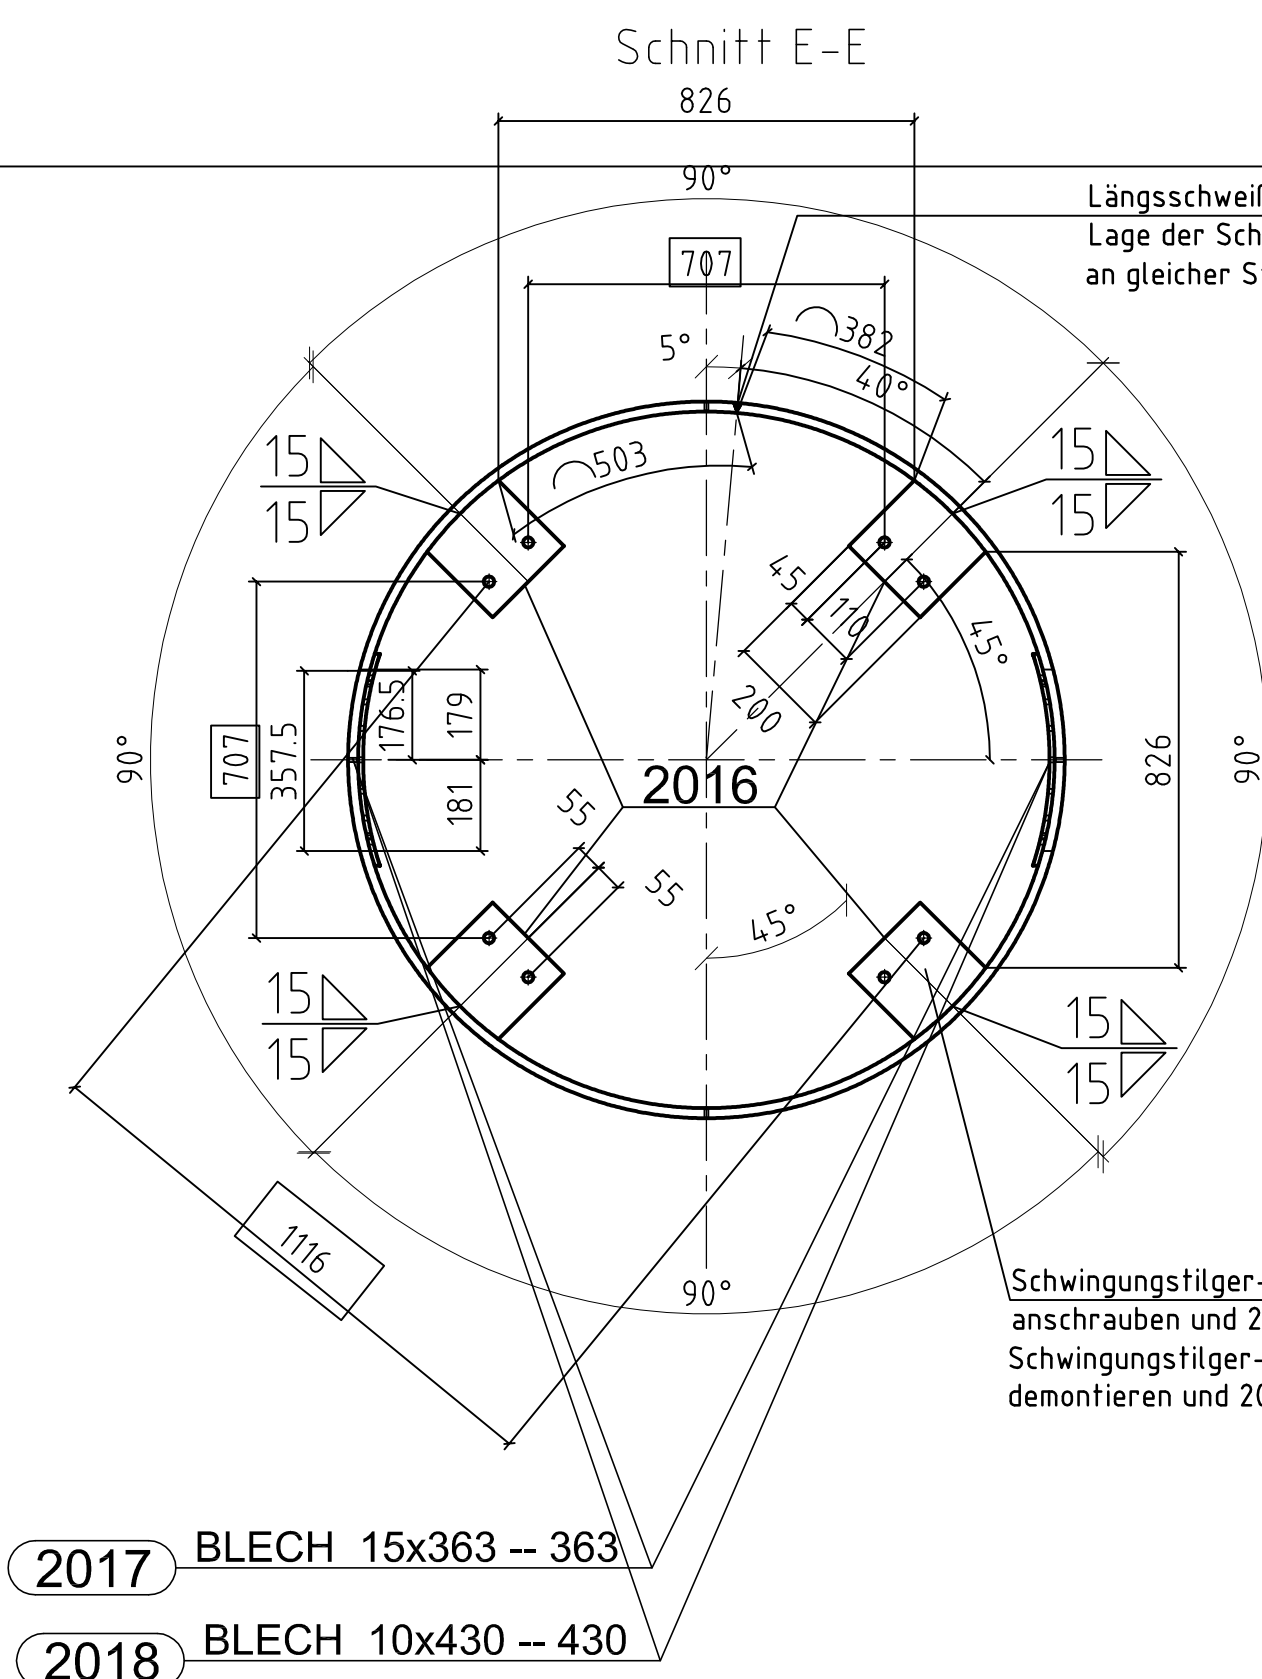
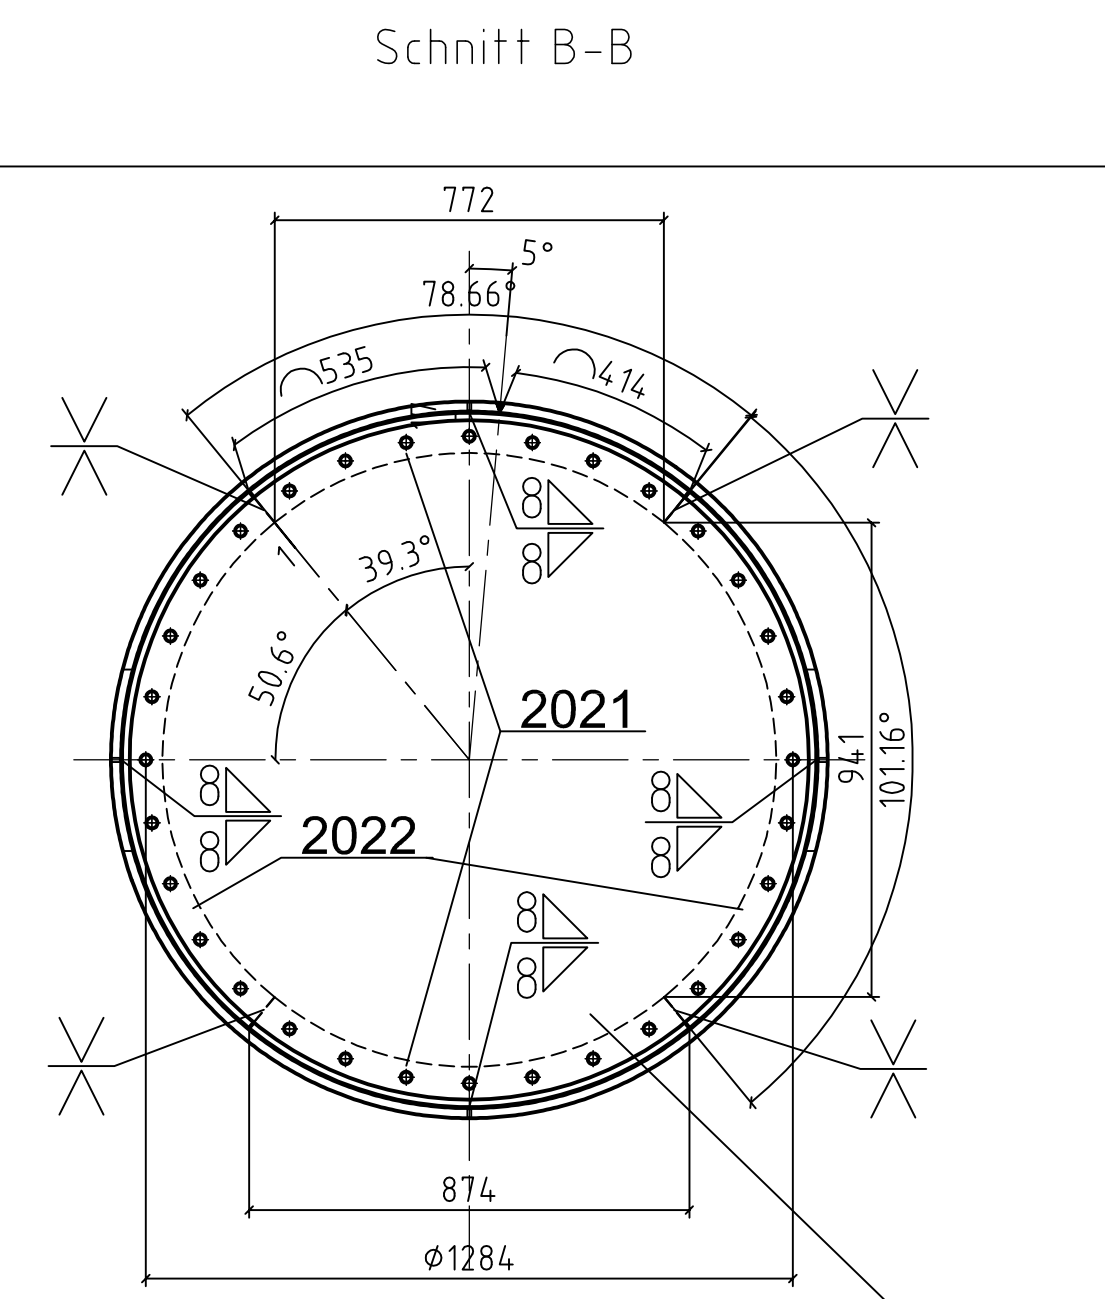
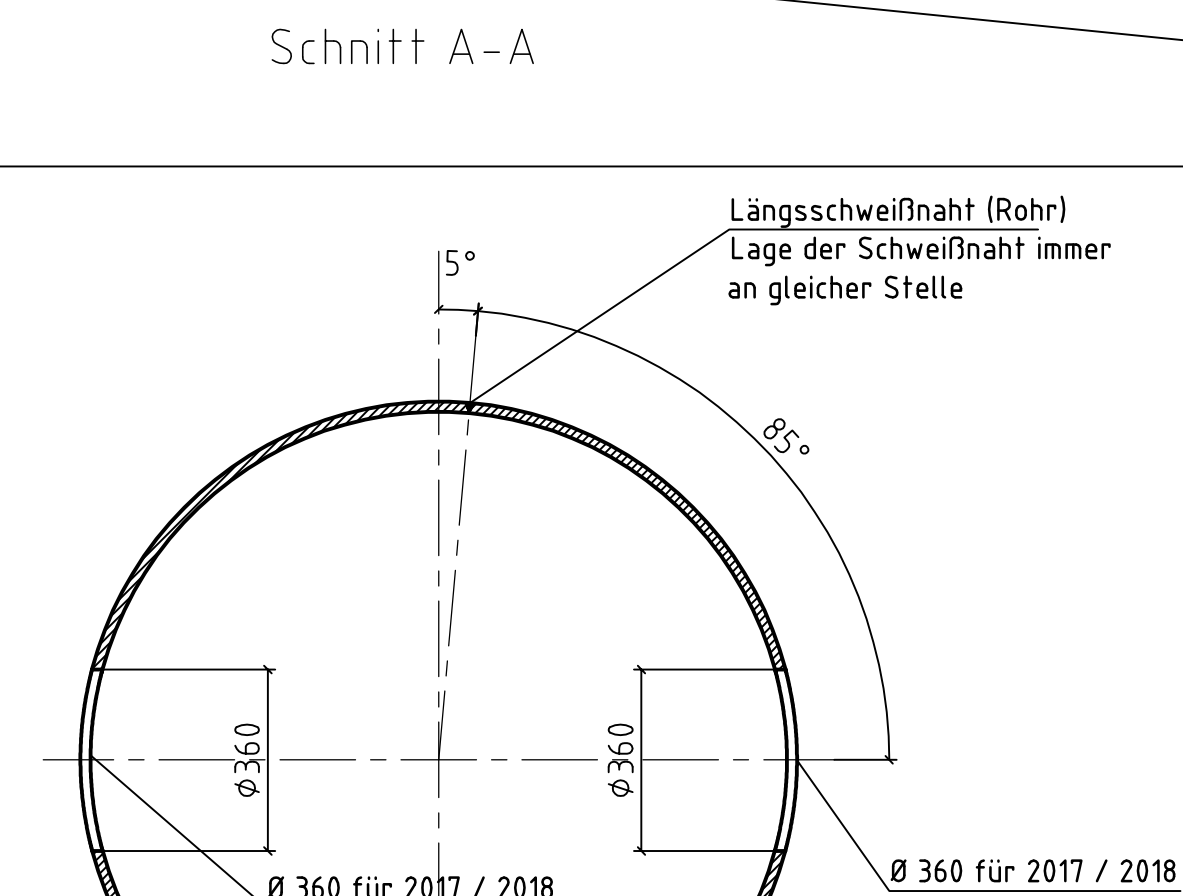


System Messpunkte

Schnitt K-K
M 1:15

X_4
in Fertigung Oben
100

100

X_1
100

X_2
in Fertigung Unten
100






X_3
100

M_BG53_POS4_41_1

BG53= Baugruppe
POS4 = Positionsnummer
41_1 = Messpunktnummer

Material = S355J2+N
EN 10025-2
mit EN 10204 / 3.1
ab 10mm Blech = USP
über 30mm Blech = AUBI

A	Korrektur Pos. 2017, 2018 / Konkordienstellung Anstischsystem	Roter K 31.01.08		
Auftr. Art der Kontrolle		Positionen	Name	Datum
Stapelströzung: SA 2,5				
1.Grundstrich	Dicke	µm	Stoff-Nr.	RAL
2.Grundstrich	Dicke	µm	Stoff-Nr.	RAL
1.Deckstrich	Dicke	µm	Stoff-Nr.	RAL
2.Deckstrich	Dicke	µm	Stoff-Nr.	RAL
3.Deckstrich	Dicke	µm	Stoff-Nr.	RAL
4.Deckstrich	Dicke	µm	Stoff-Nr.	RAL
Besteller:				
Bauwerk:				
Bauort:				
<p>Für diese Zeichnung übertragen wir alle Rechte vor, insbesondere darf das Nachdrucken, Kopieren, Verändern, Weitergeben oder sonstiges Vervielfältigen ohne schriftliche Genehmigung des Maurer Söhne, Ingenieurbüro, verboten werden. 
<p>Positionen</p> <p>gezeichnet: K. Richter</p> <p>ausgearbeitet:</p> <p>am</p> <p>20.01.08</p>				
<p>Maßstab</p> <p>1:1</p> <p>Auftrag-Nr.</p> <p>Blatt-Nr.</p> <p>Index</p>				
<p>103070</p> <p>219</p>				

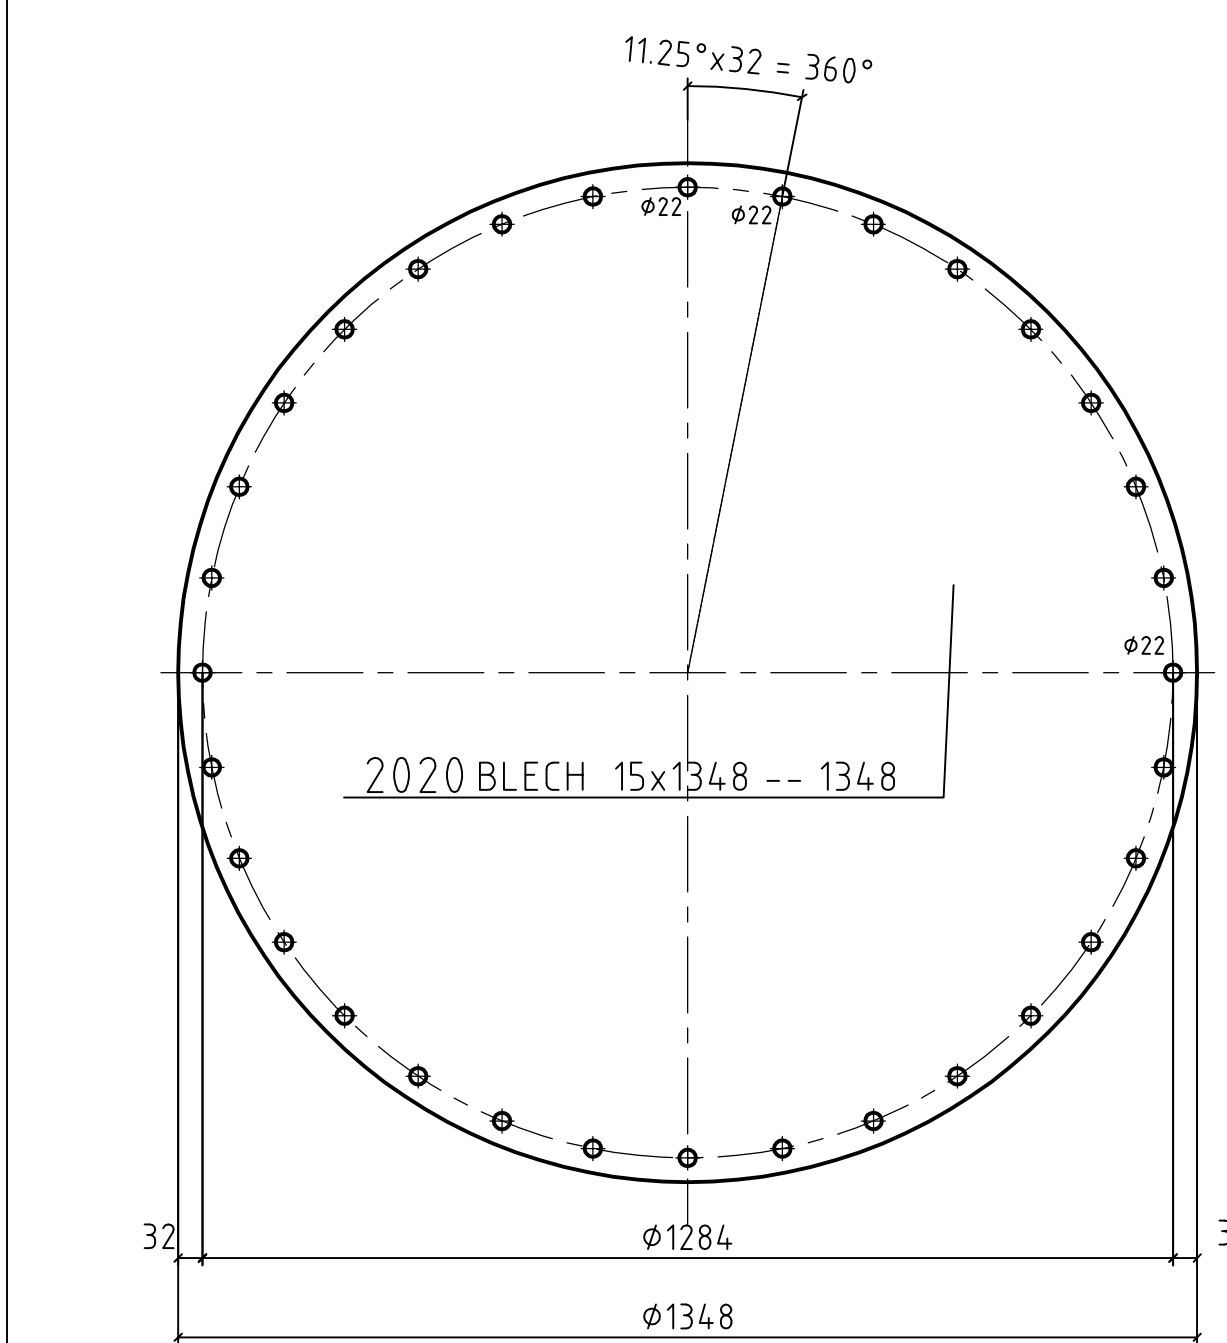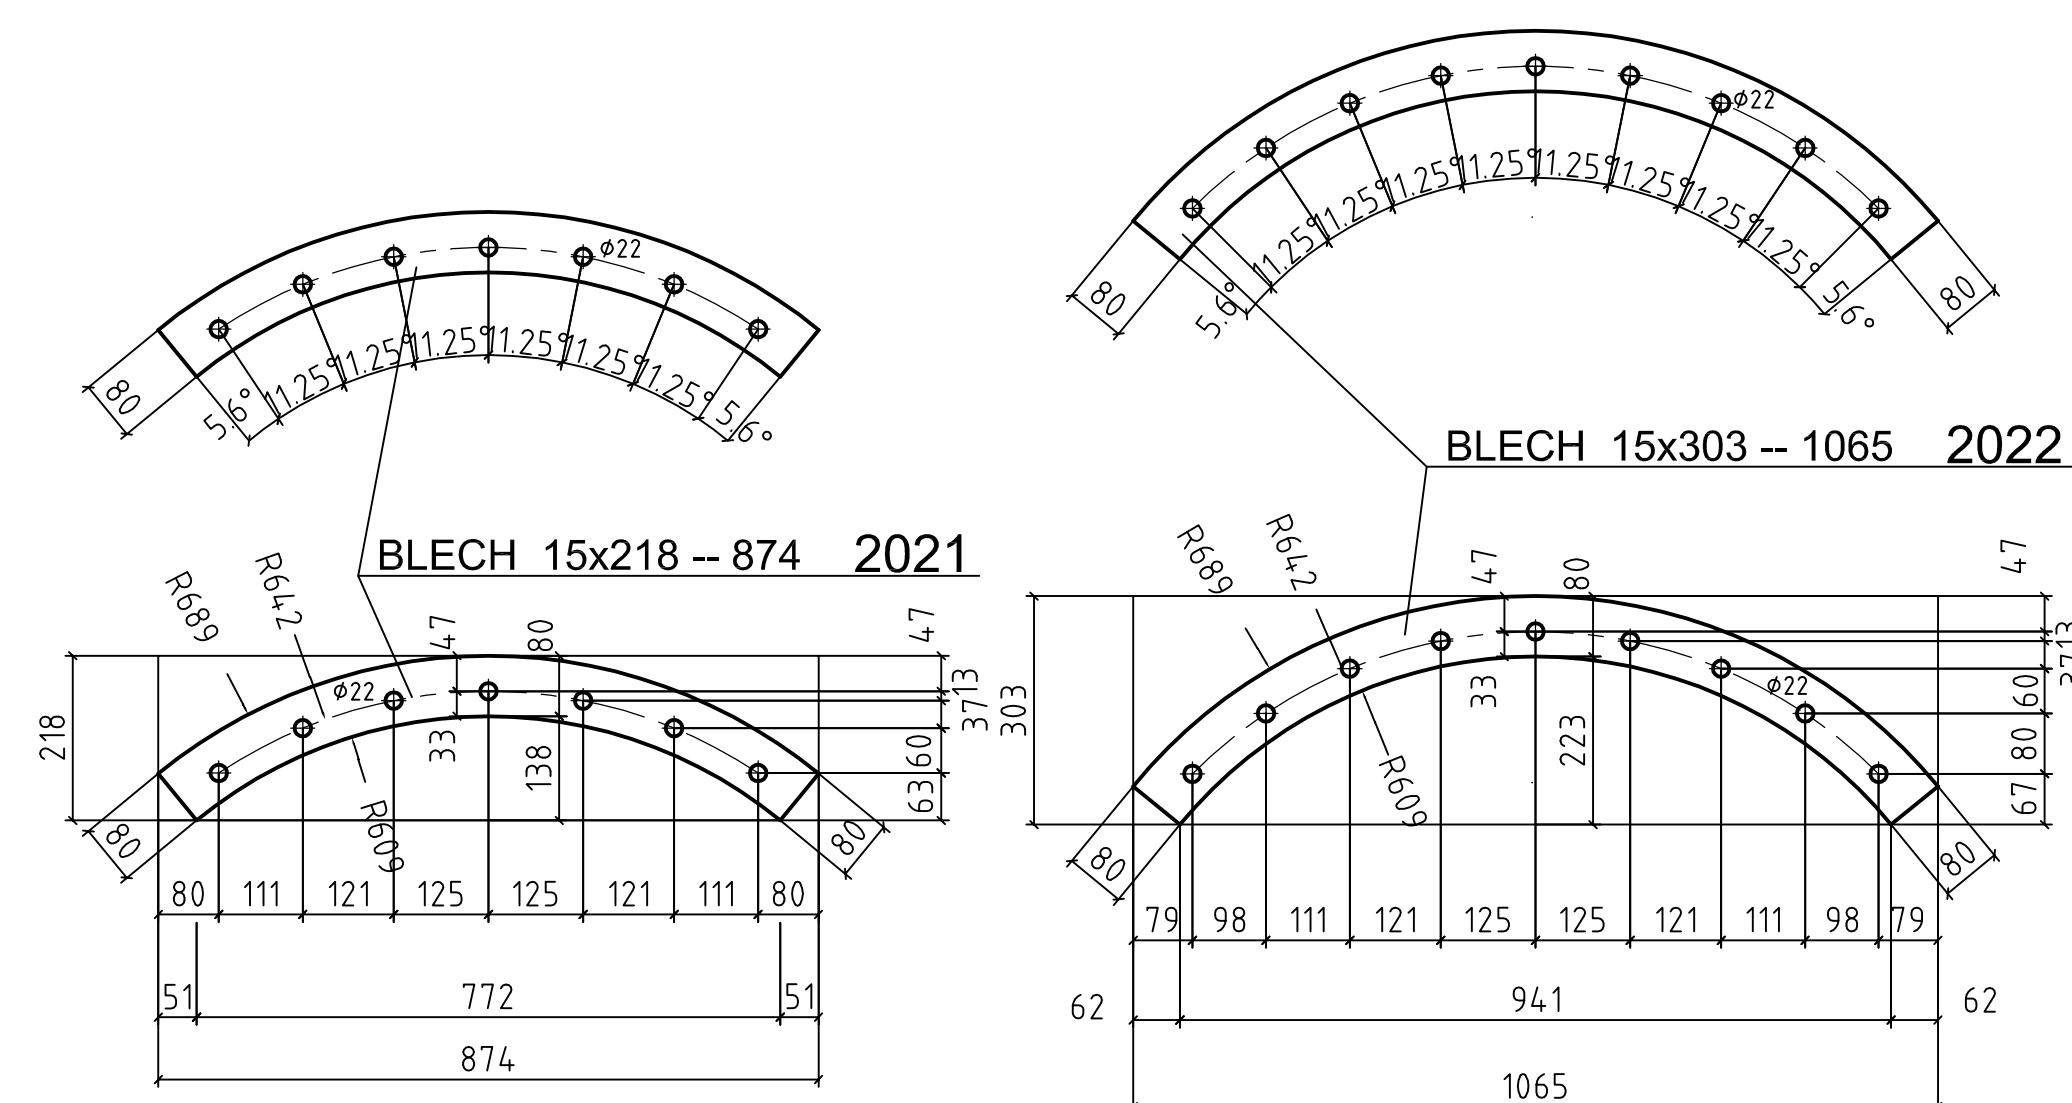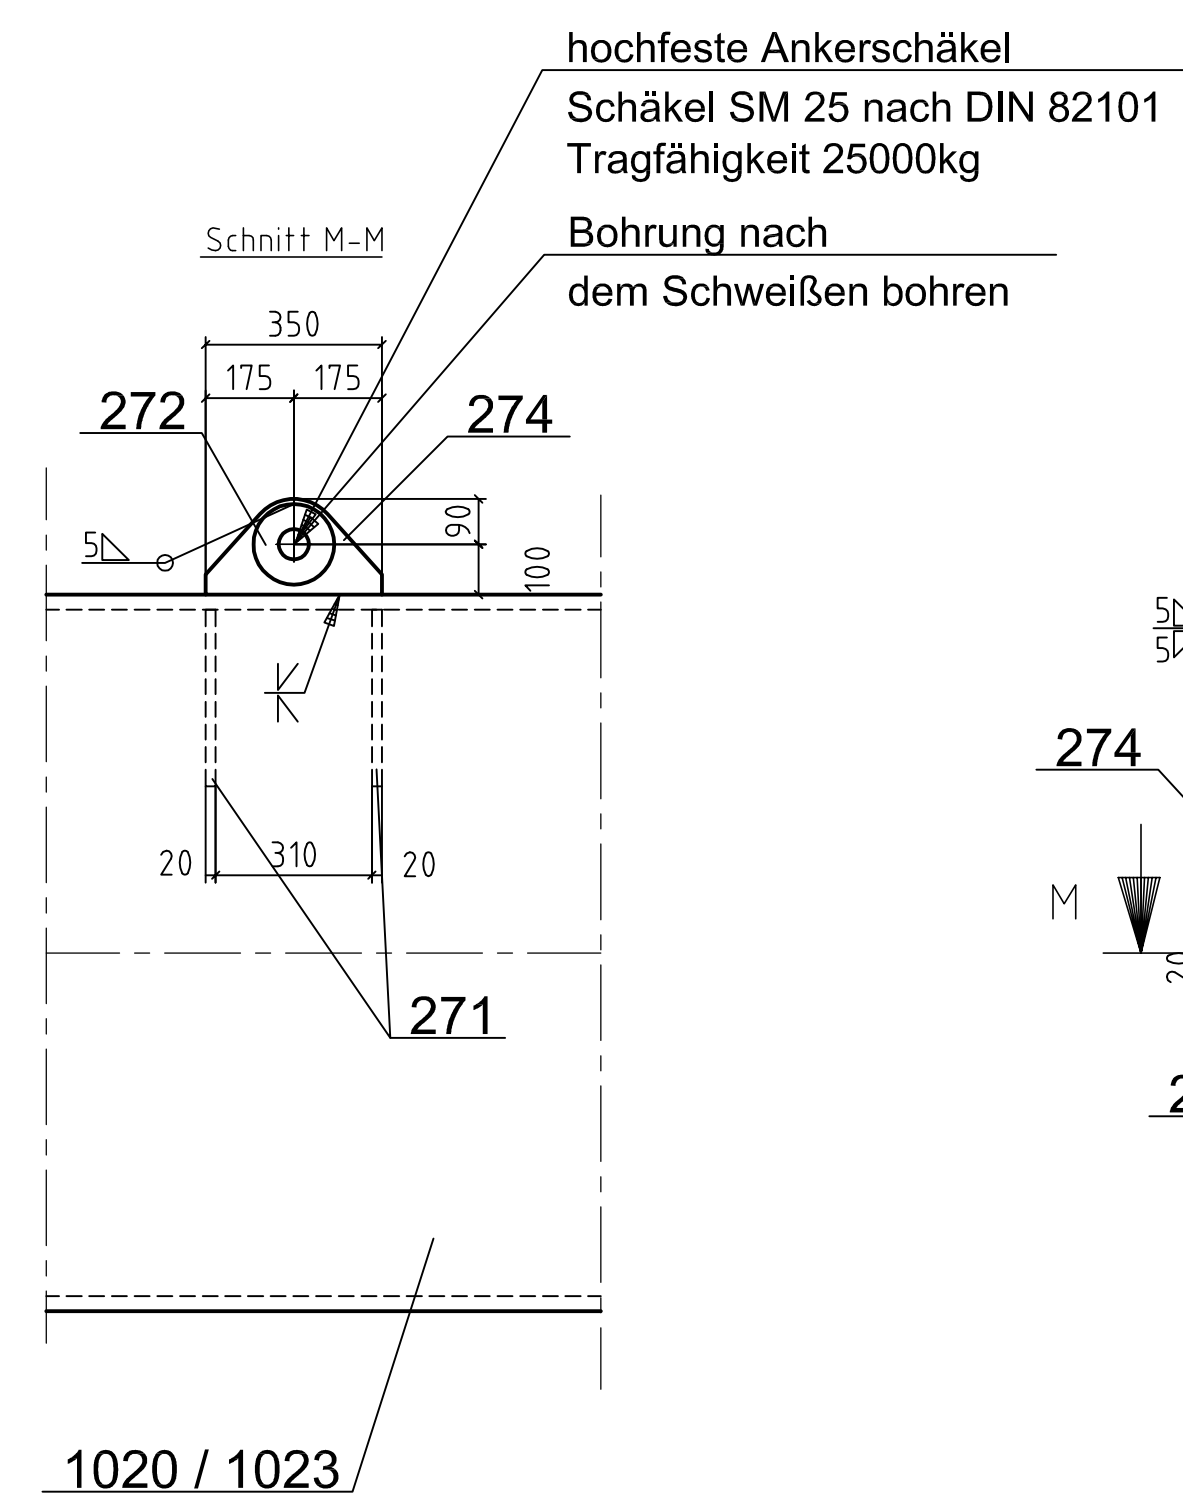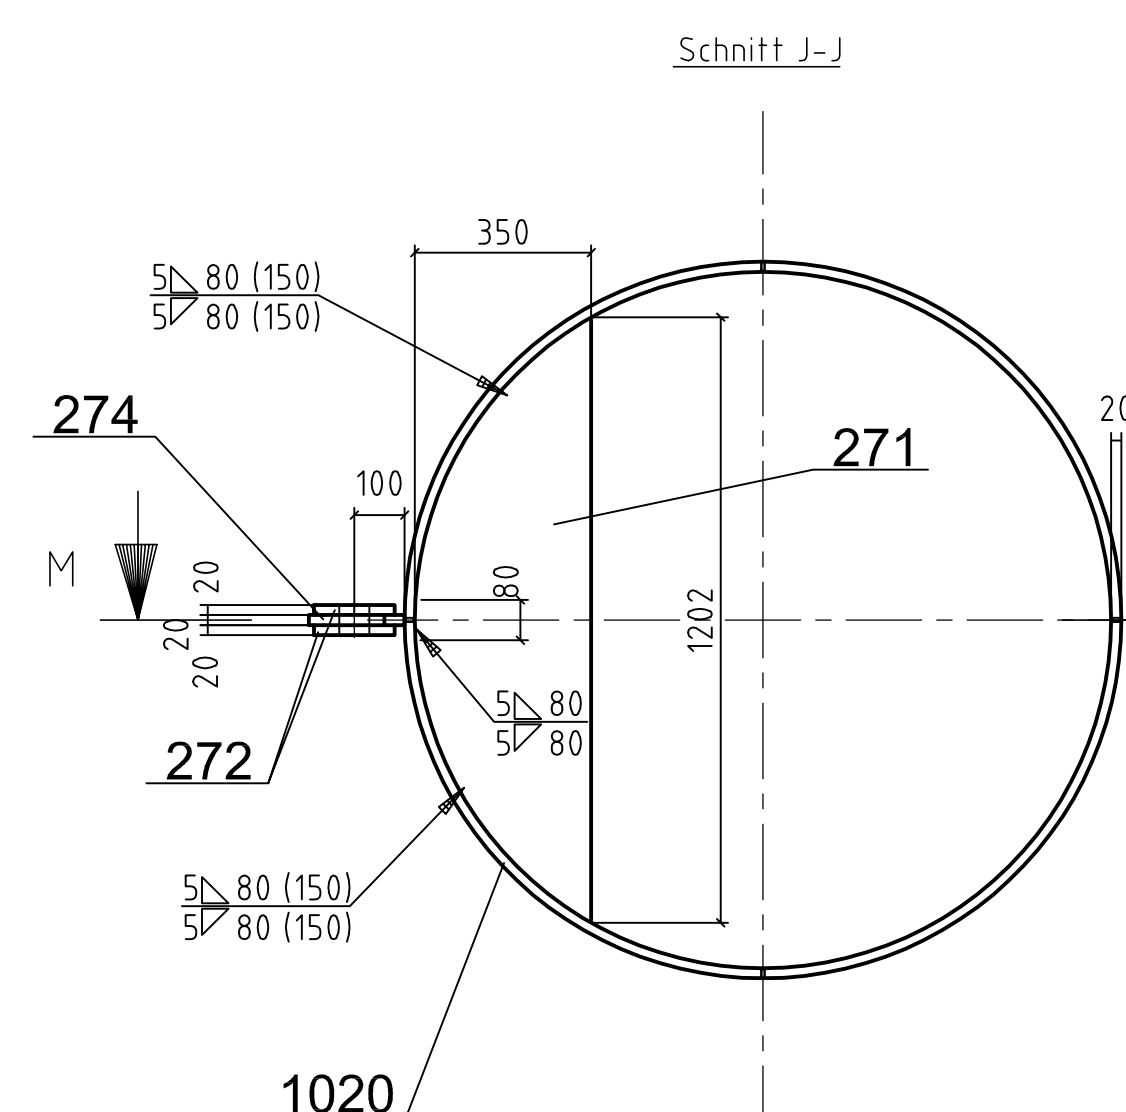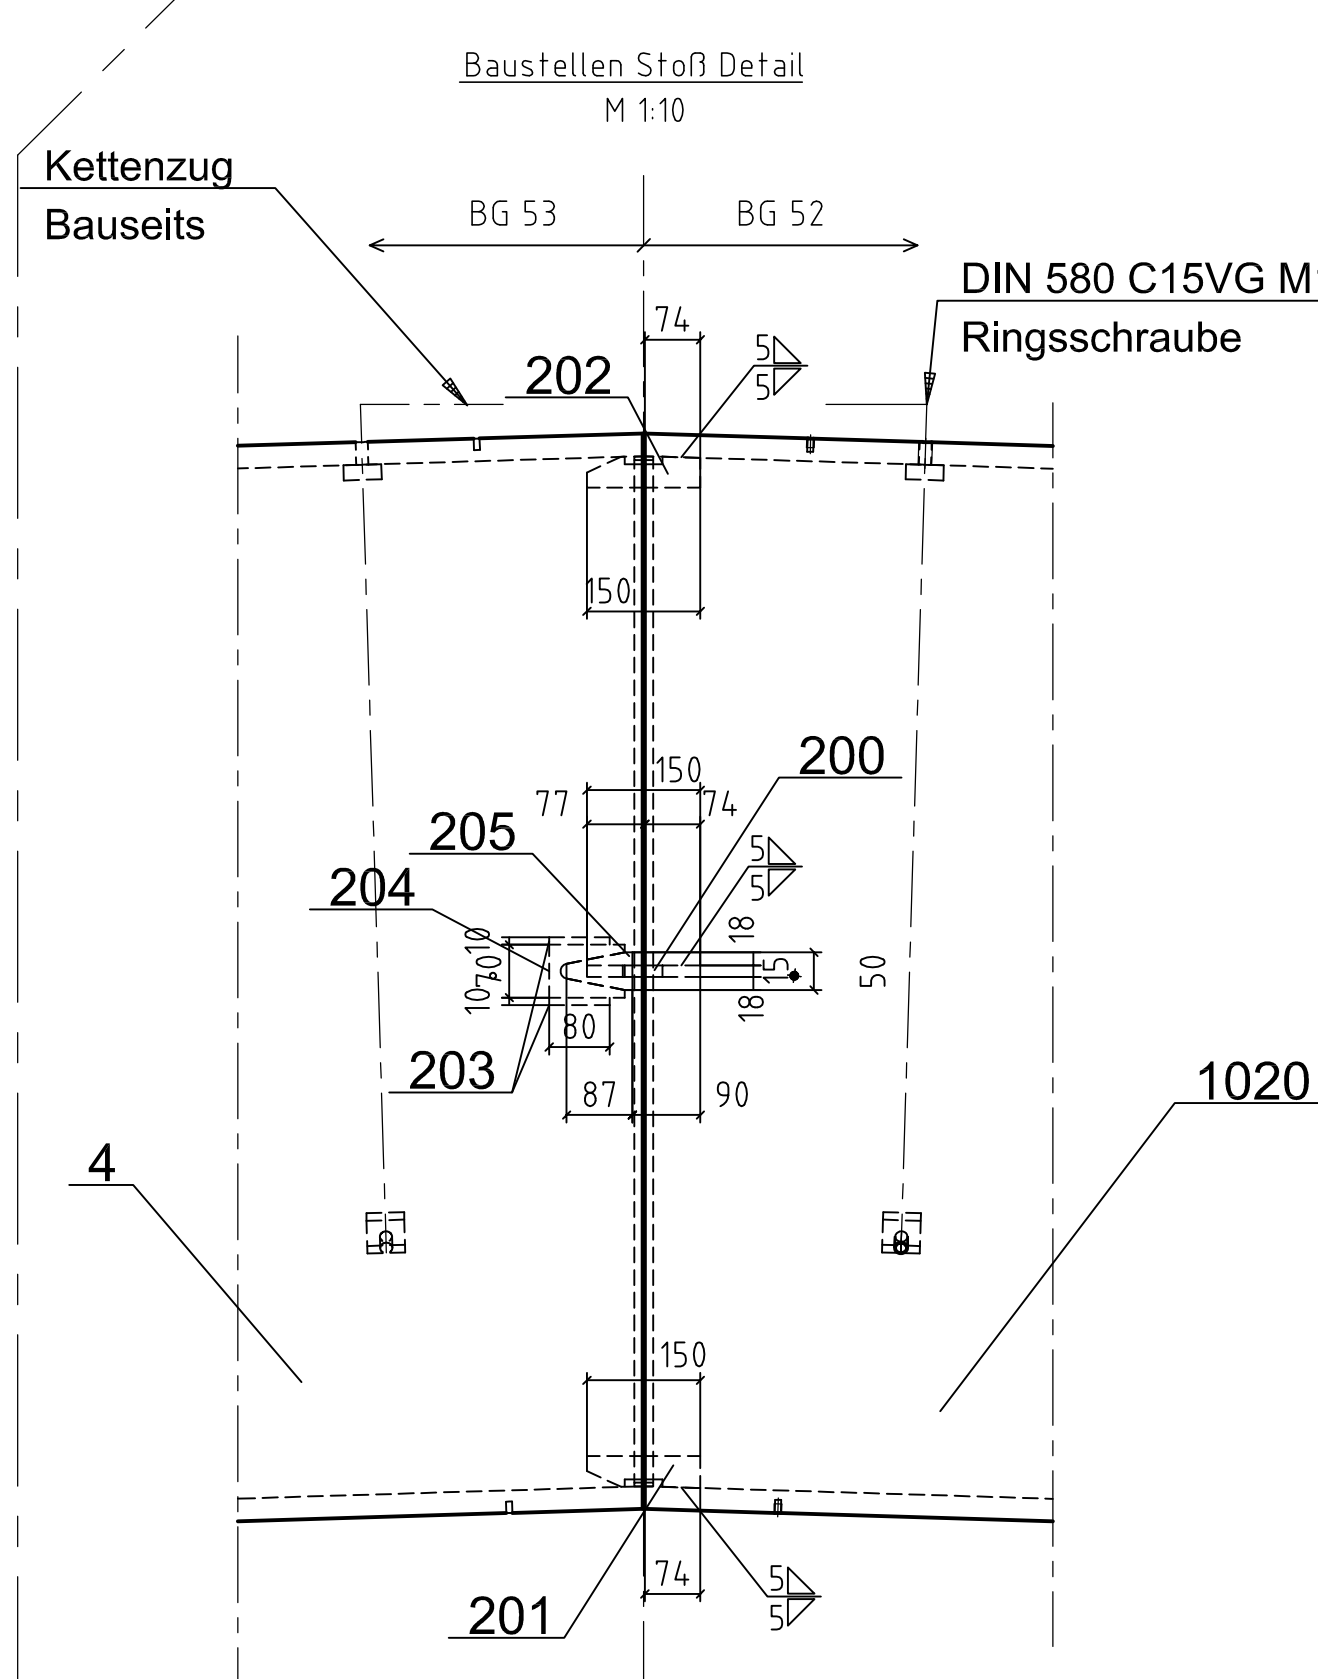

Achtung Werkstatt:
Baustellen Stoß ggf. in der Werkstatt anpassen

