
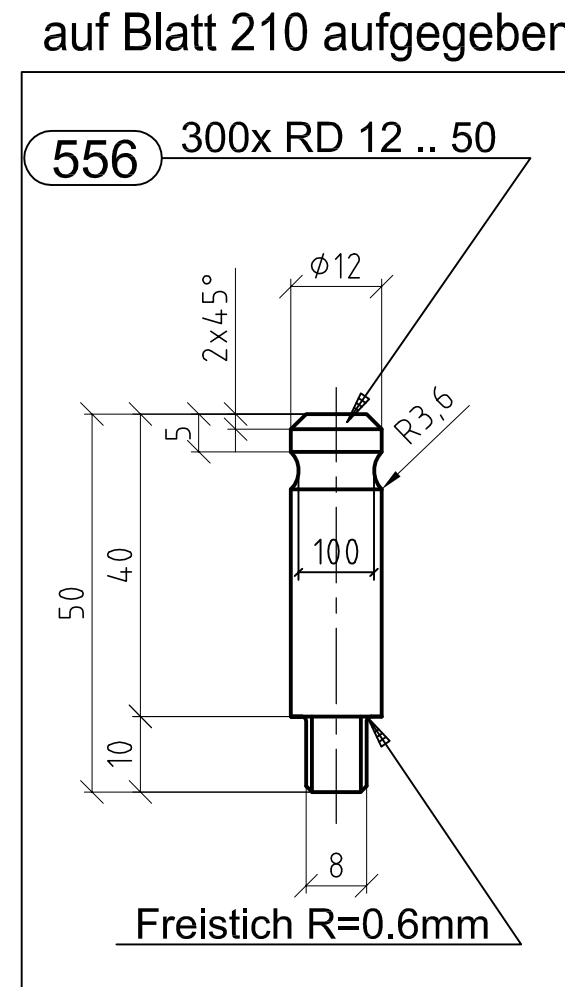
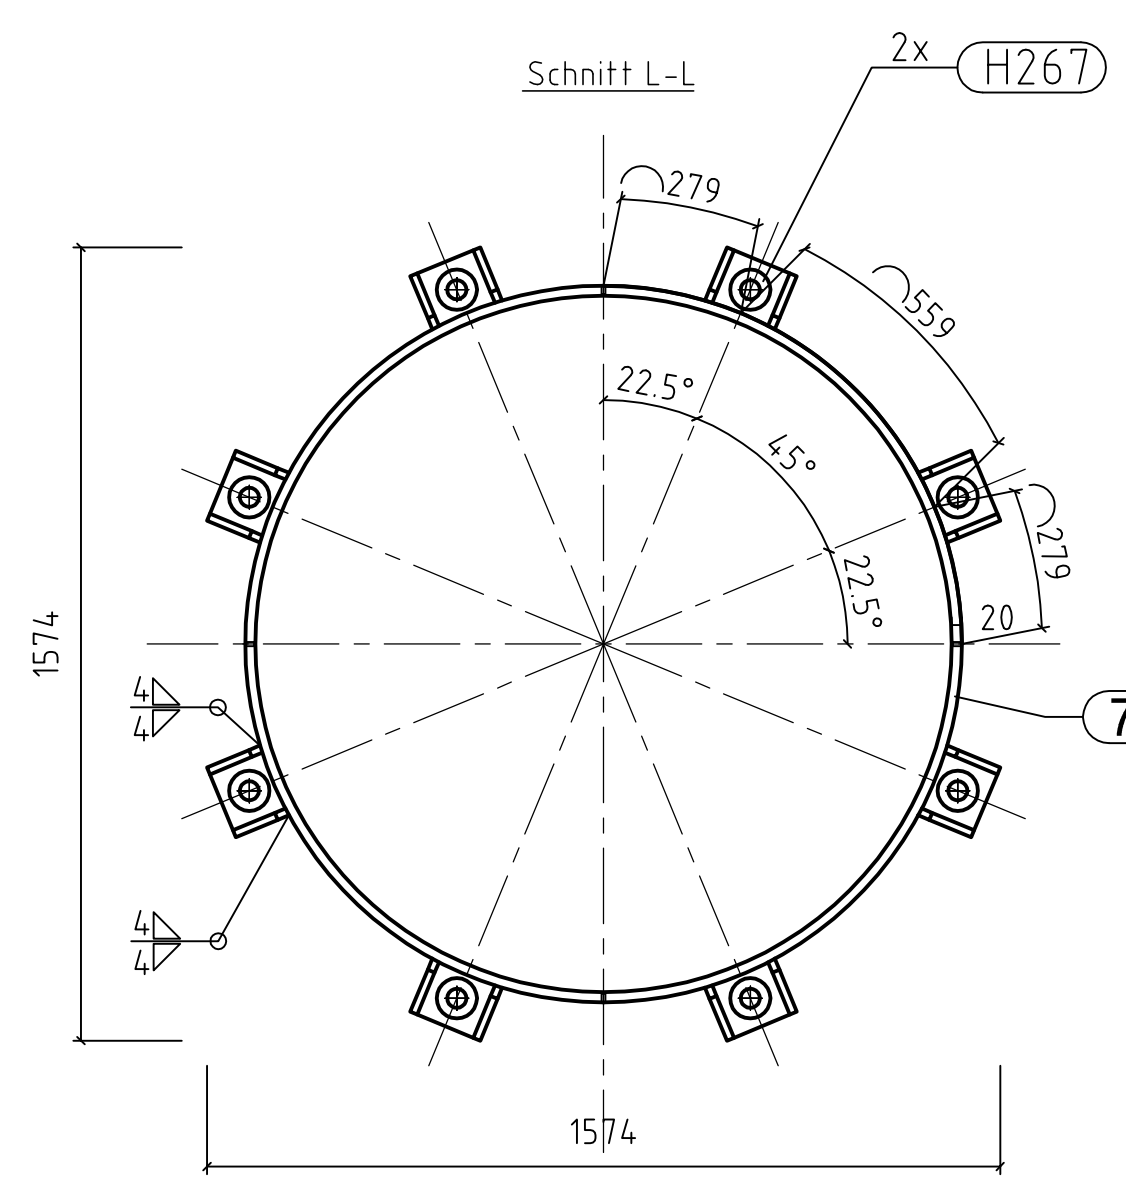
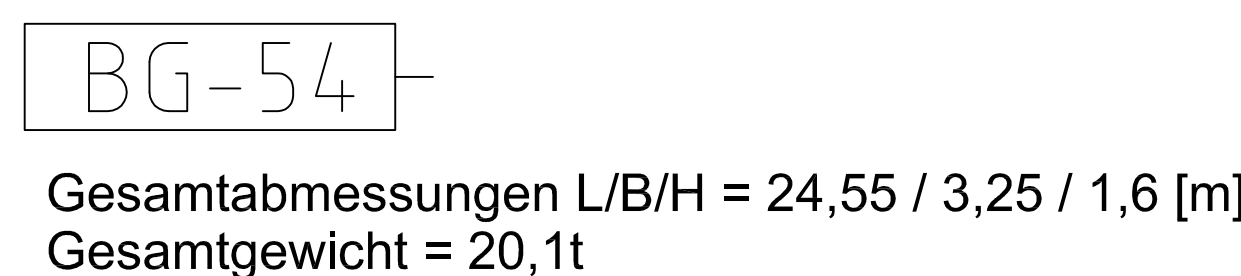
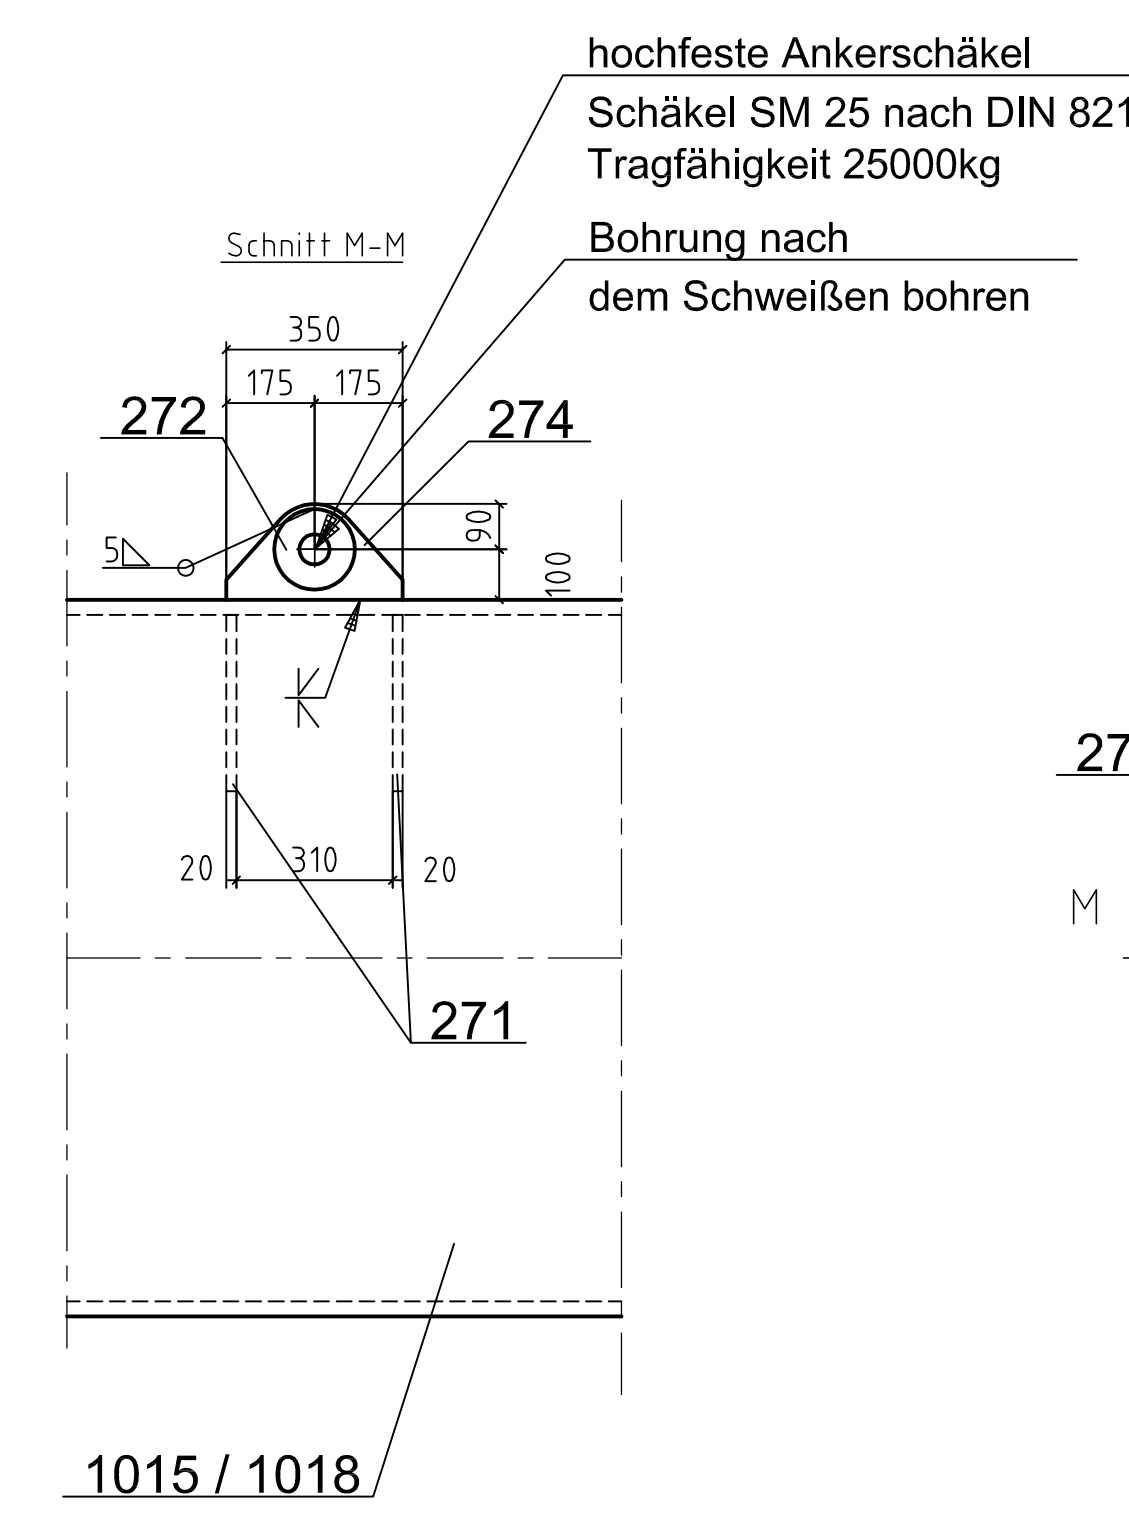


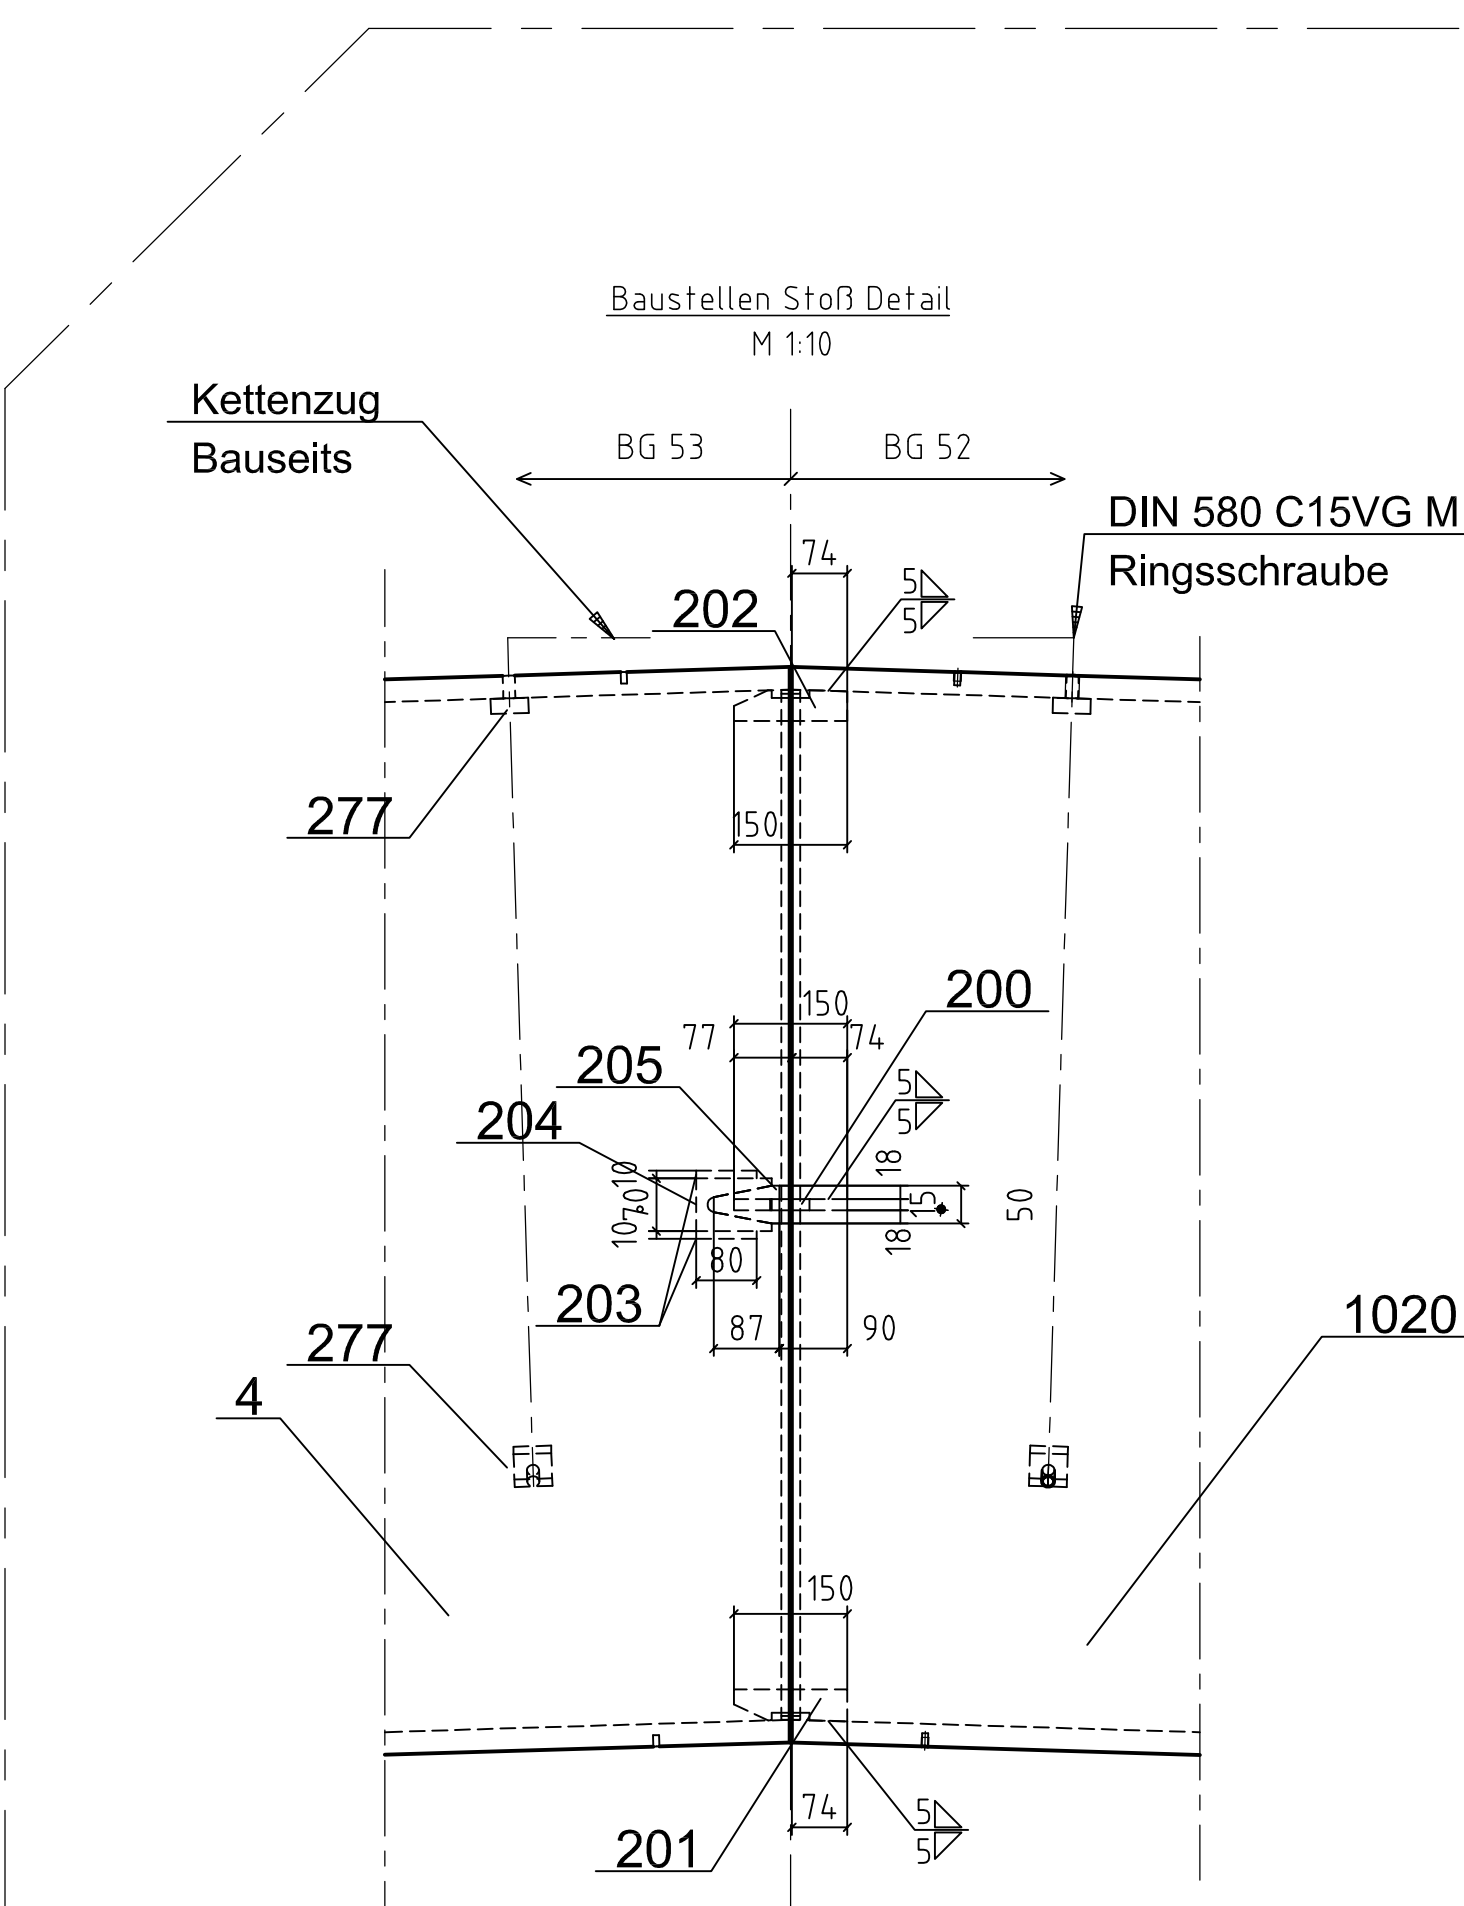

System Messpunkte

Schnitt K-K
M 1:15

X_4
in Fertigung Oben

100

100

X_1

100

X_3

100

in Fertigung Unten

X_2

M_BG54_POS5_55_1

BG54= Baugruppe
POS5 = Positionsnummer
55_1 = Messpunktnummer

siehe Beiblatt Nr. 220	Material = S355J2+N EN 10025-2 mit EN 10204 / 3.1 ab 10mm Blech = USP über 30mm Blech = ALU
------------------------	---

[illegible]