

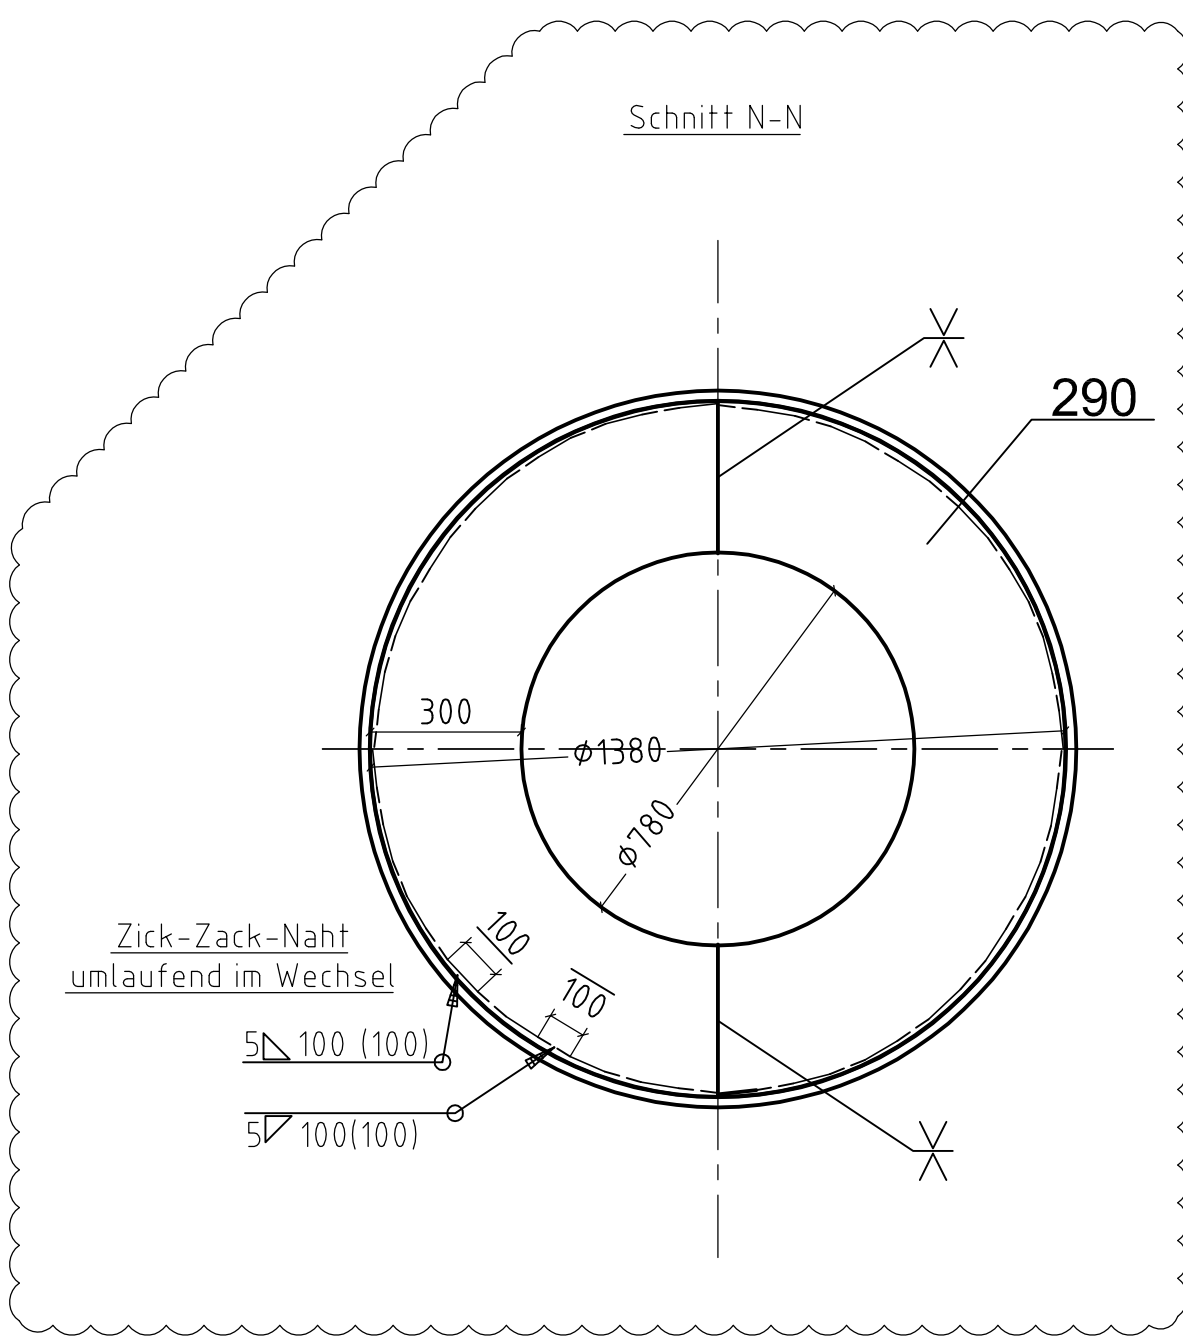
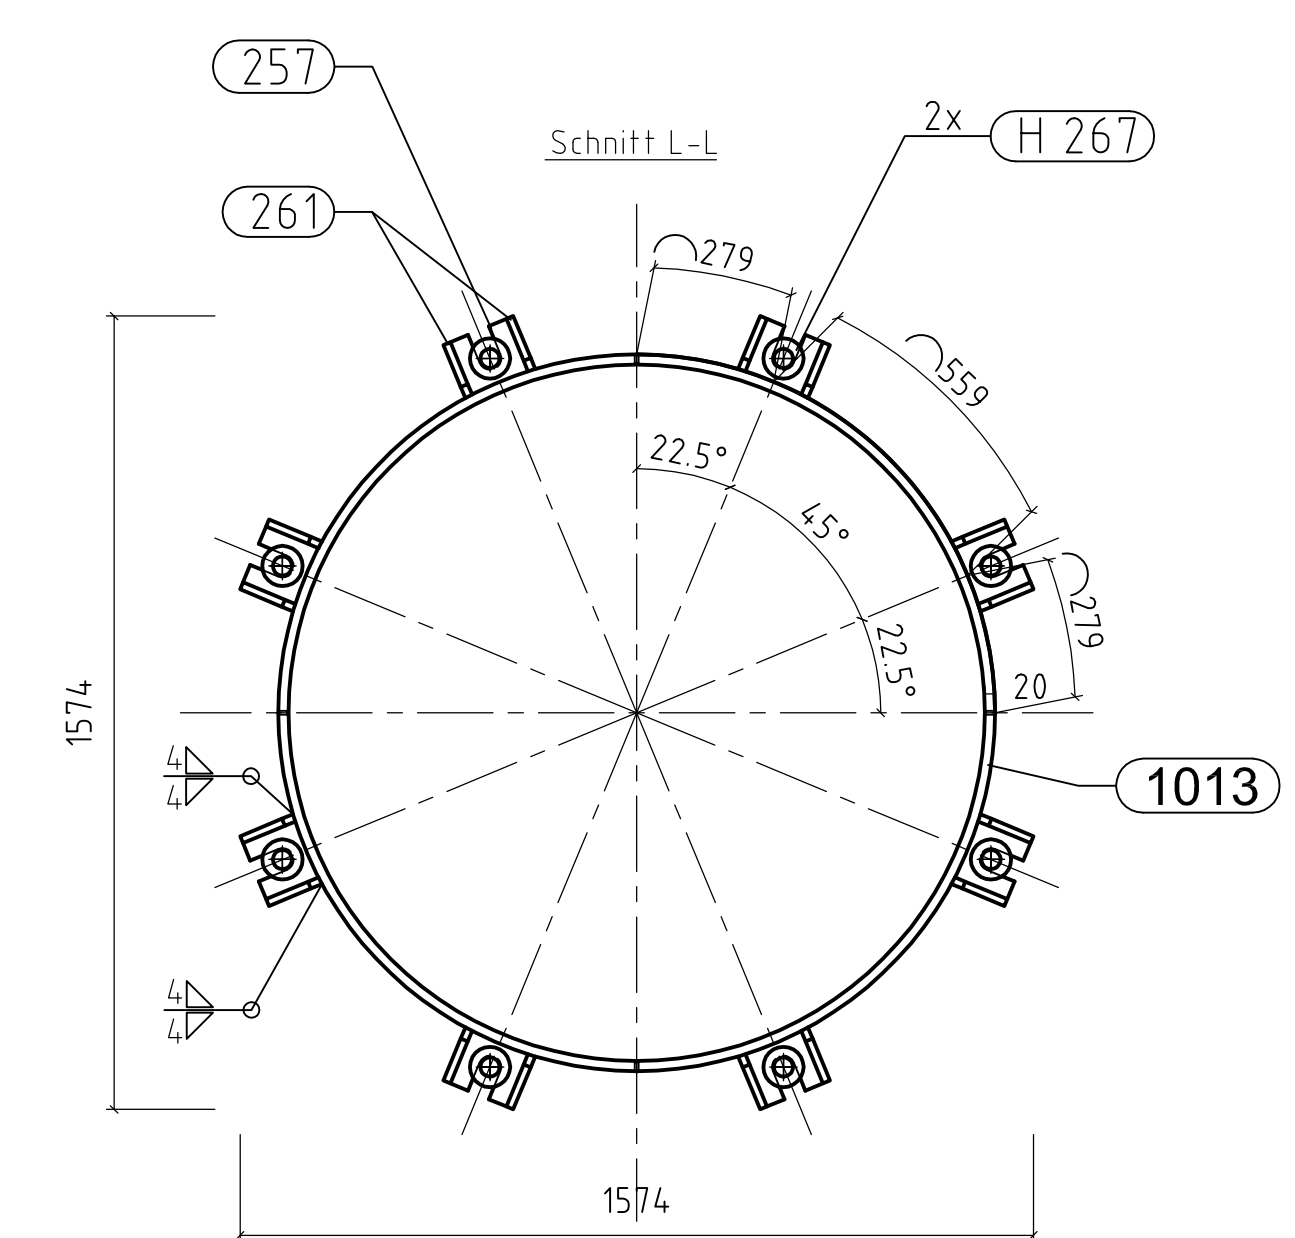
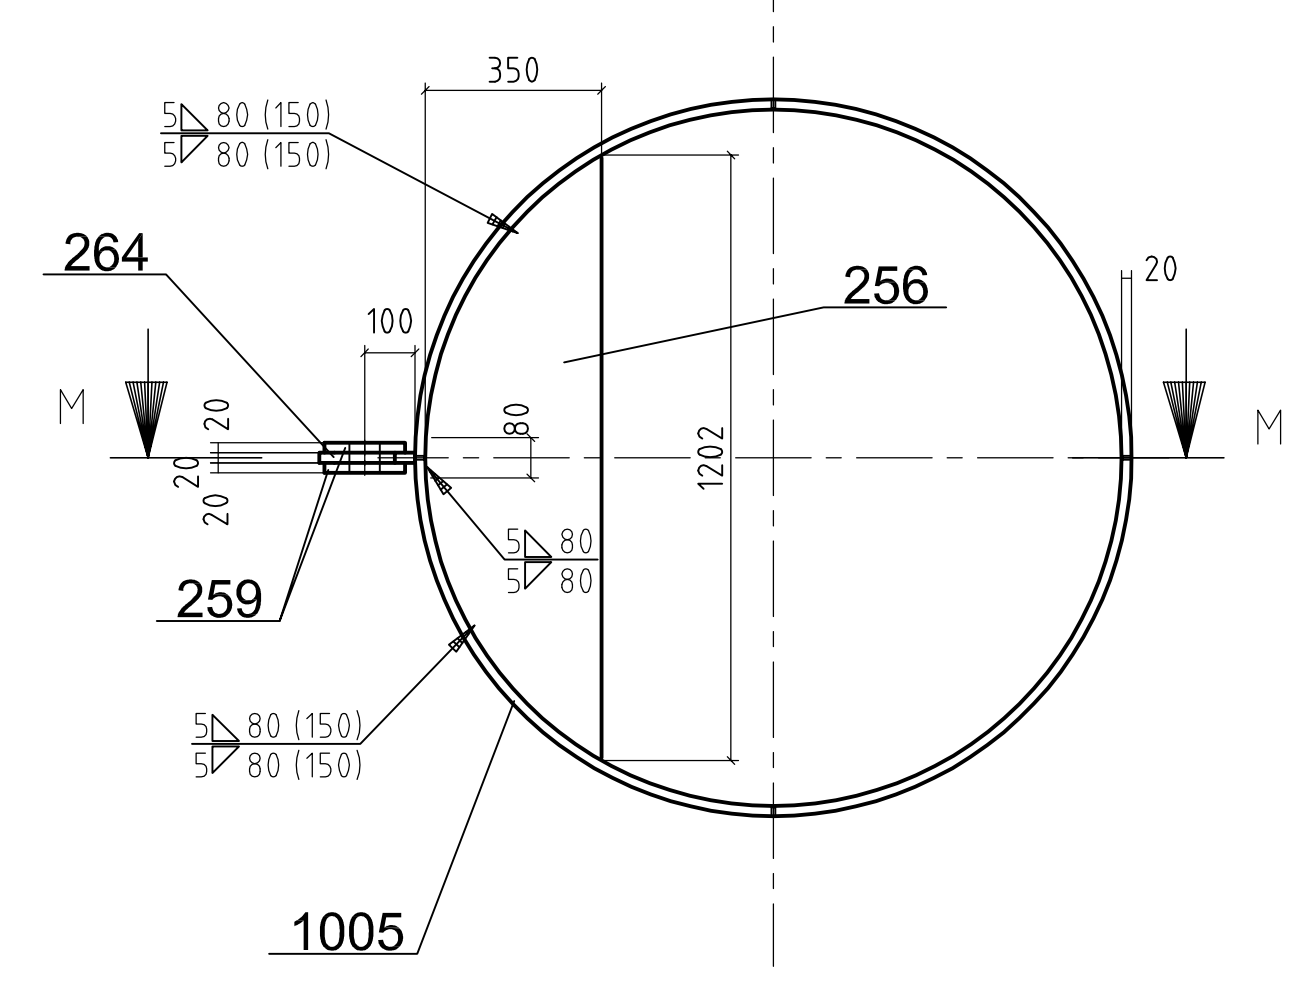


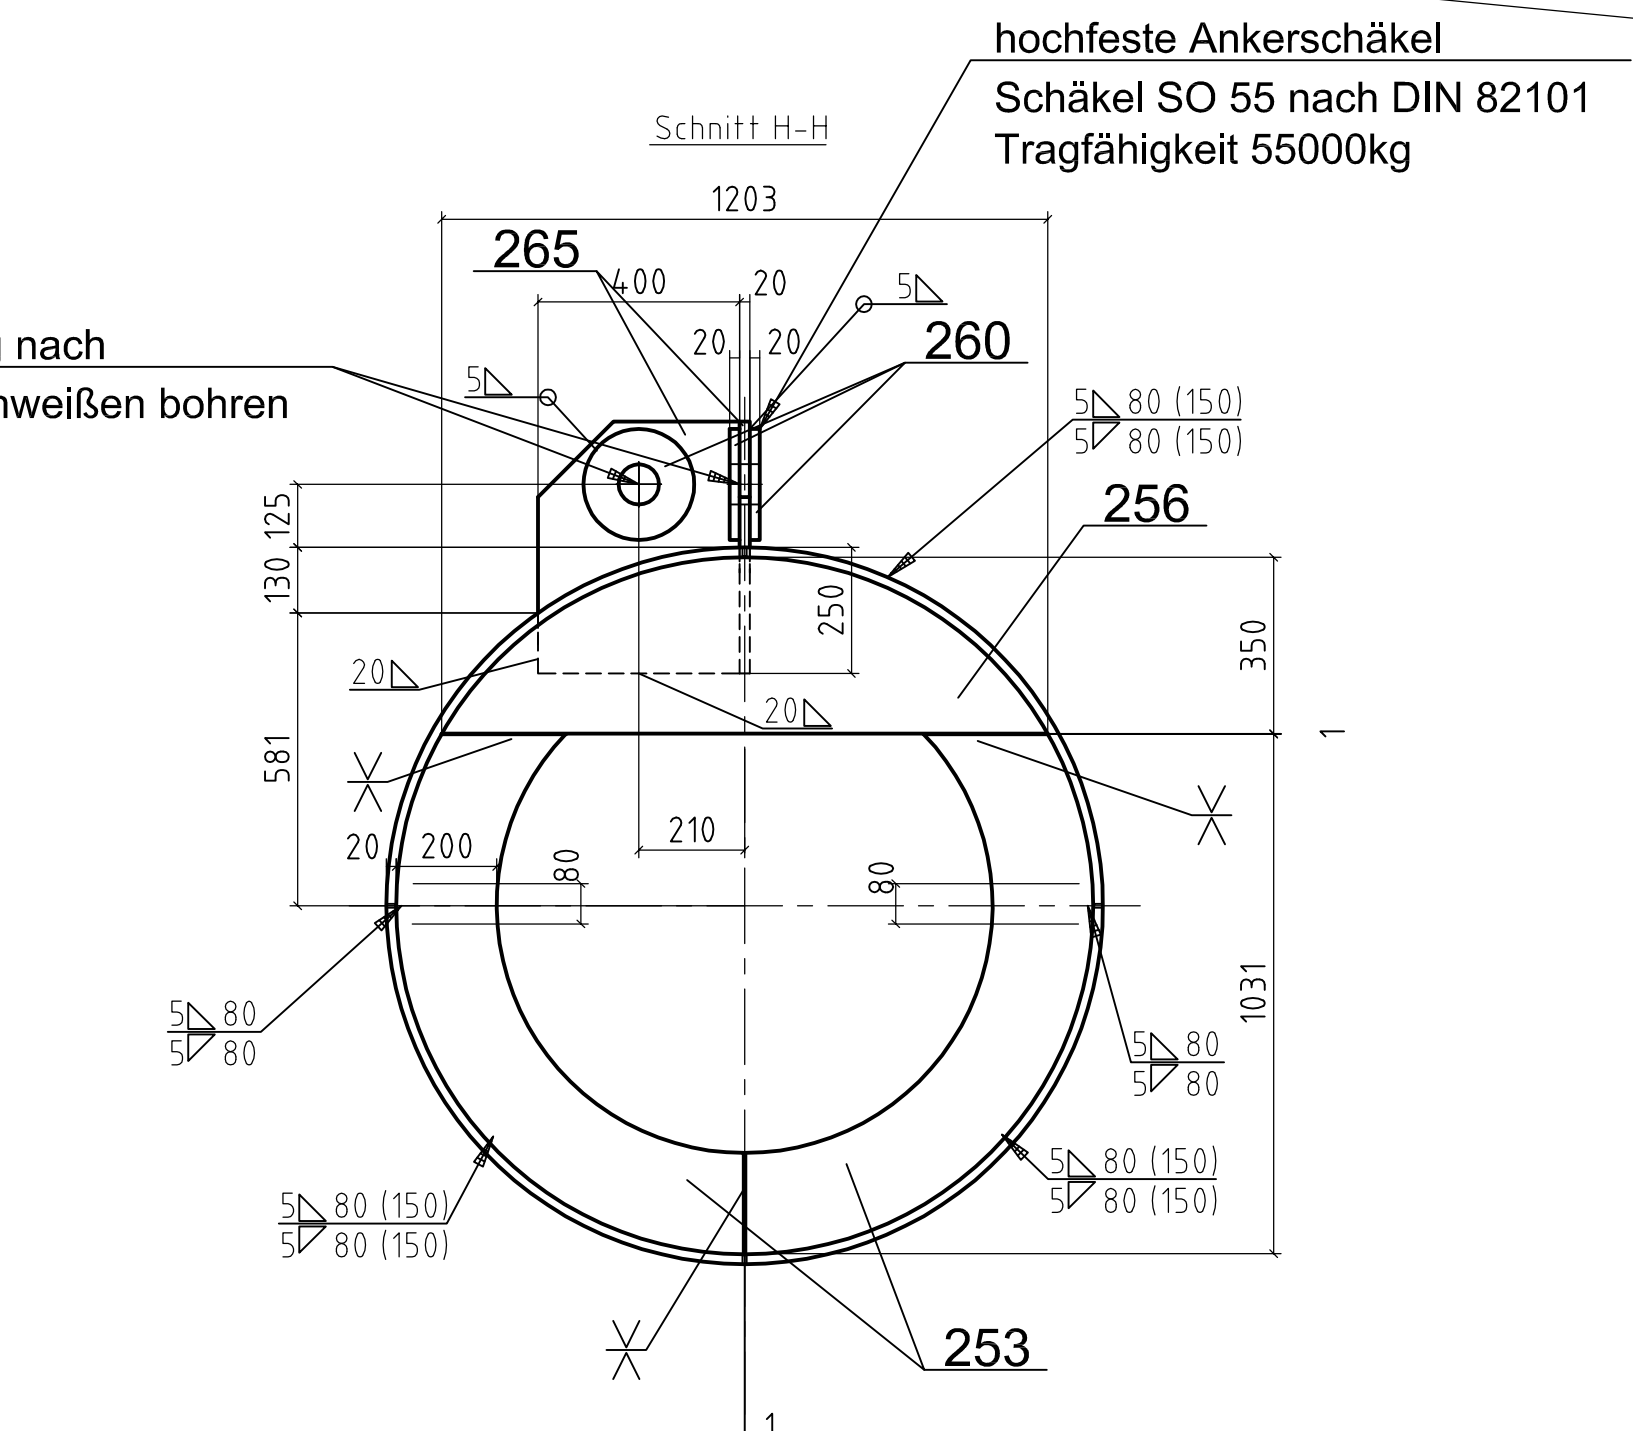

BG-54 -

Gesamtabmessungen L/B/H = 19,99 / 4,74 / 1,74 [m]
Gesamtgewicht = 25,82 t

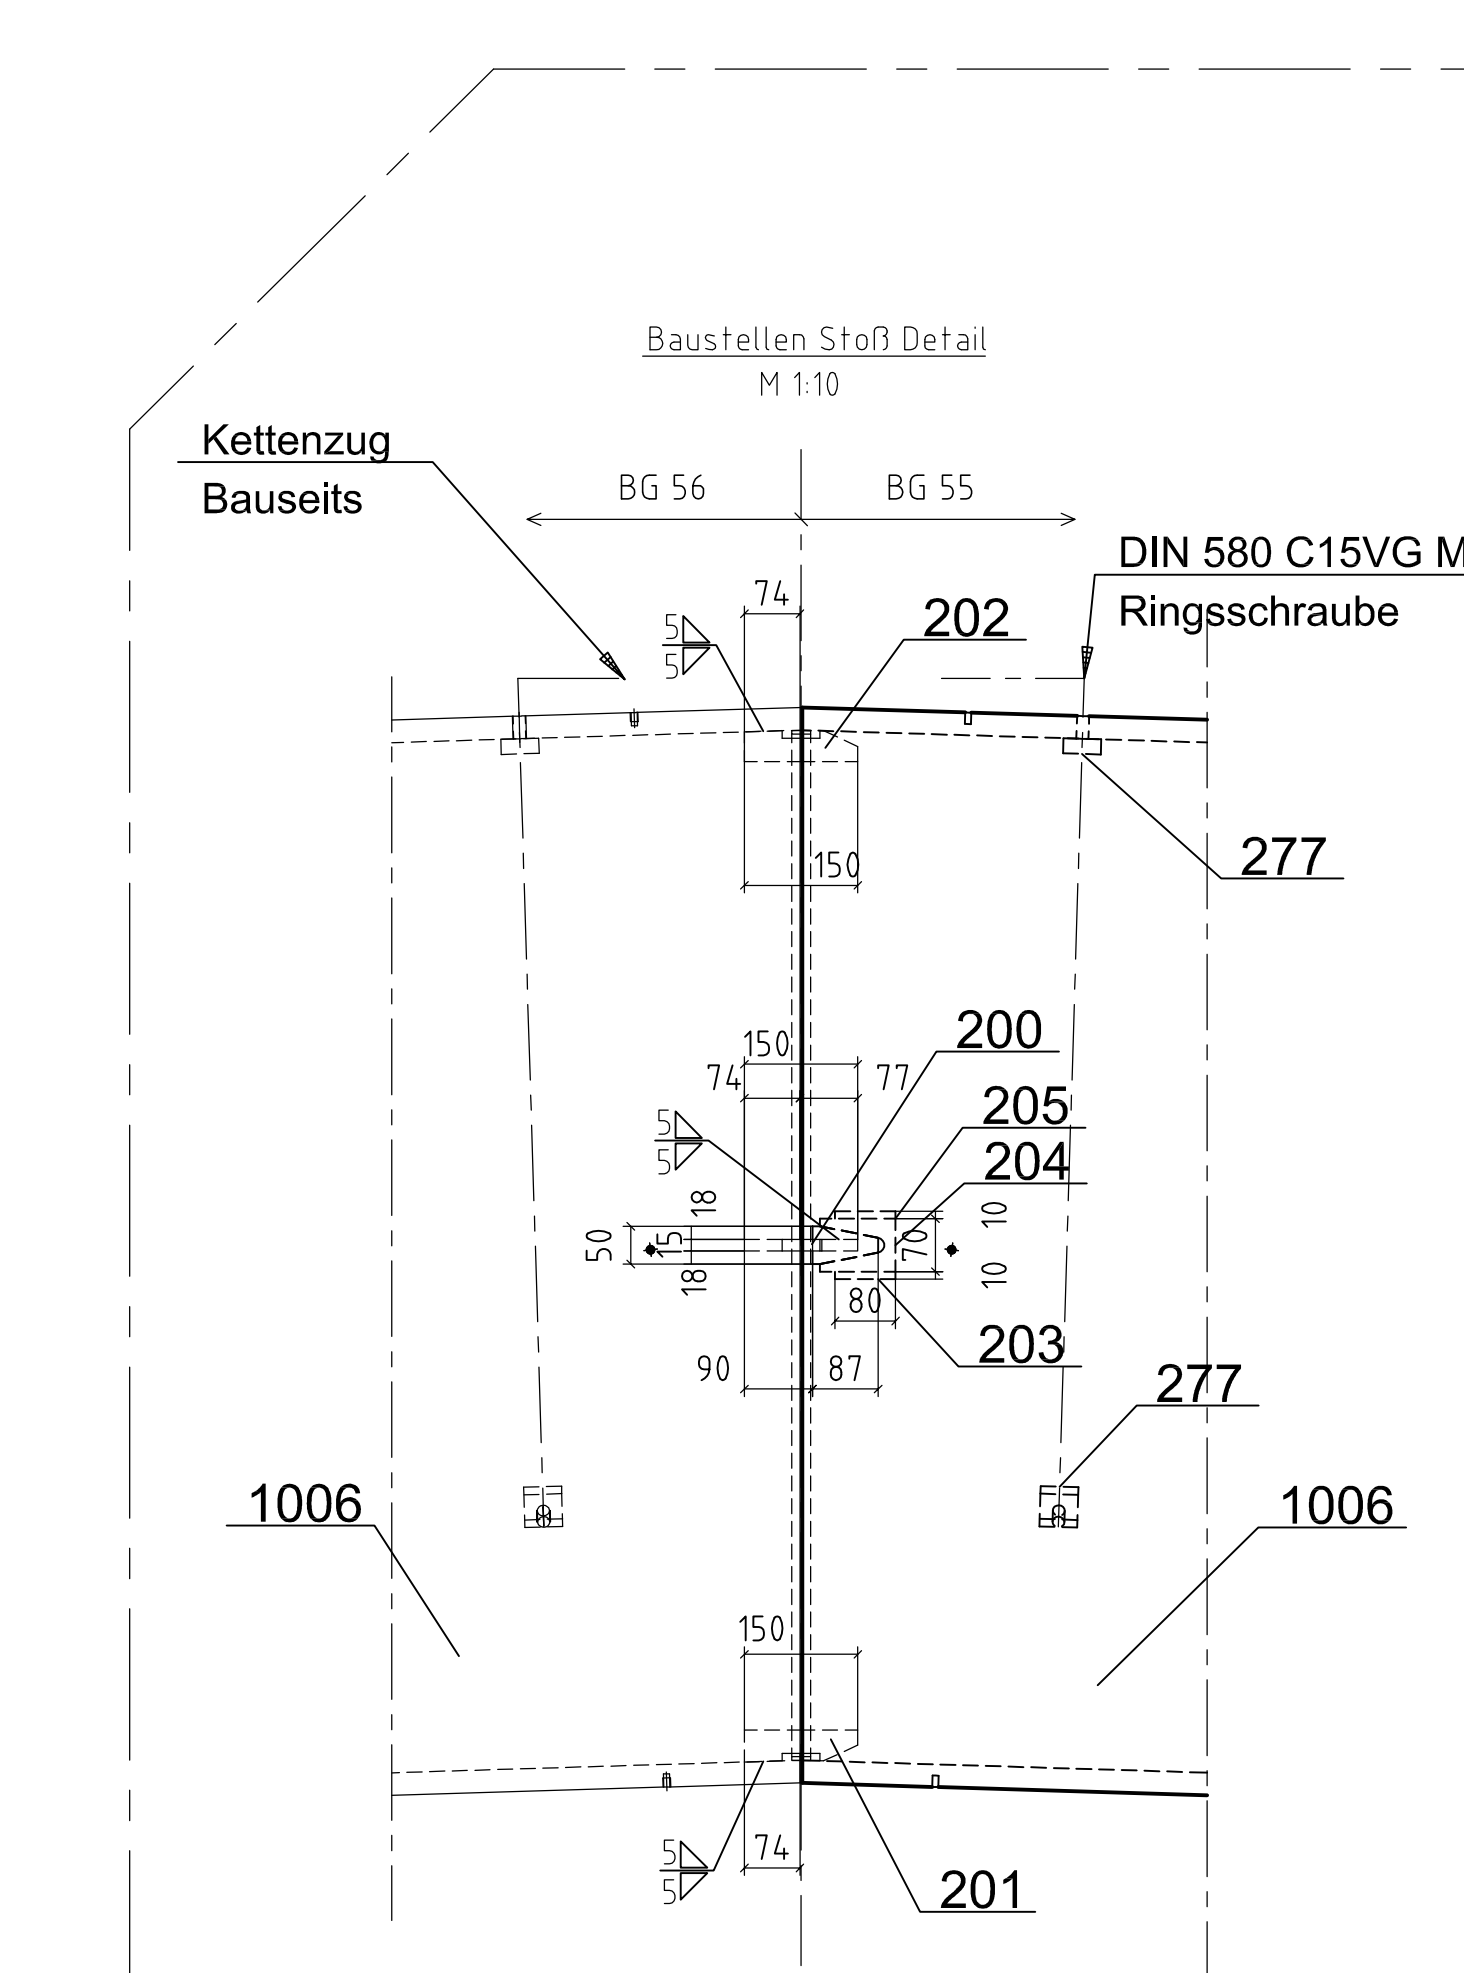

System Messpunkte

Schnitt K-K
M 1:15

X_4
In Fertigung Oben

100

100

X_1

100

X_3

100

In Fertigung Unten

X_2

Anstrich:				
1. Strahlen SAZ.5		nach DIN EN ISO 12944 T4	Farbe:	
2. Grundanstrich	80µm	SikaCo Znc R (auf Epoxidharz Basis)	grau	
3. 2. Zwischenbeschichtung	80µm	SikaCo EG 1 2-komp. Epoxidharz-Eisenglimmerfarbe	hell grau	DB 701
4. 2. Zwischenbeschichtung	80µm	SikaCo EG 1 2-komp. Epoxidharz-Eisenglimmerfarbe	grau	DB 702
5. Deckbeschichtung	80µm	SikaCo EG 4 2-komp. Polyurethanharz-Eisenglimmer	dunkel grau	DB 703

siehe Beiblatt Nr. 222

[illegible]

Besteller:			
Bauzeit:			
