
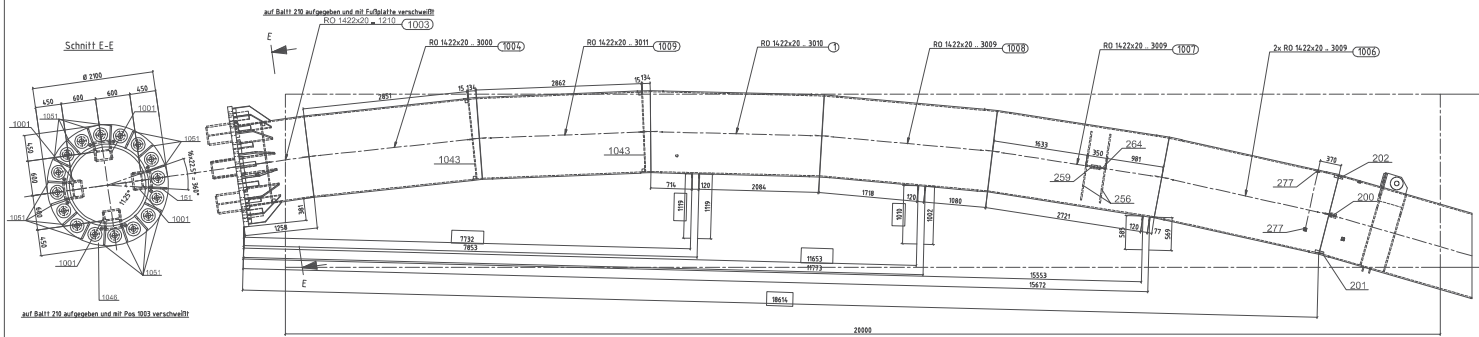
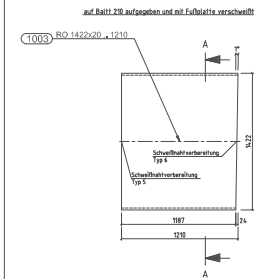
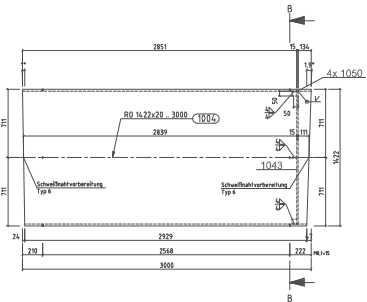
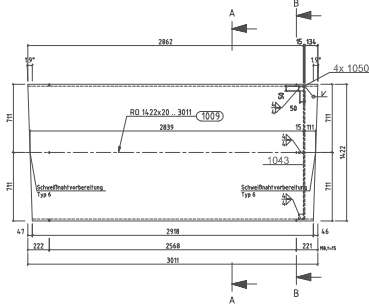
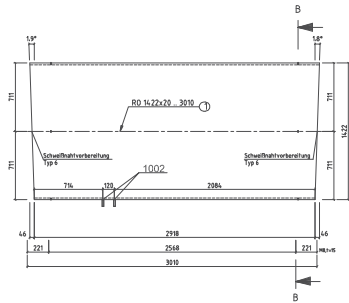
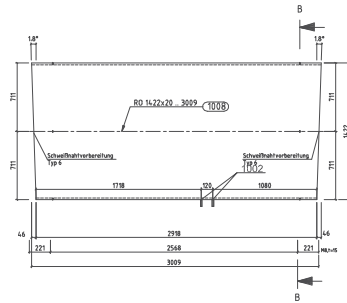
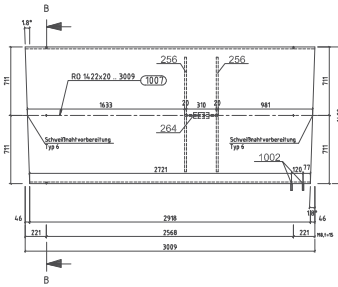
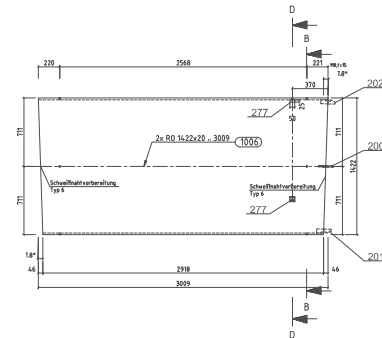
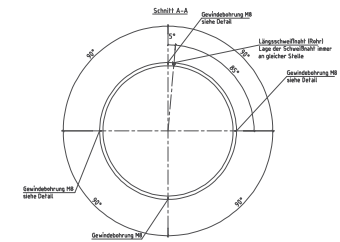
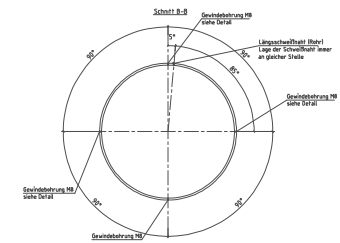
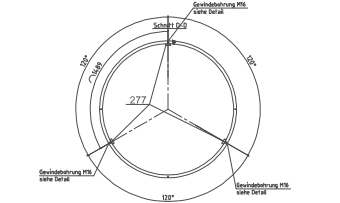
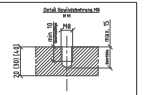
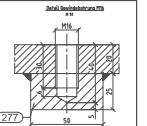
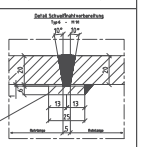


Ansicht BG56_AN (M1:25)

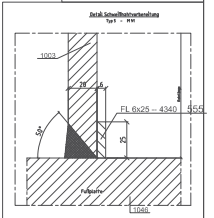

Anstrich:

- | | | | |
|----------------------------|--------------------------|--|-----------|
| 1. Strahlen SA2.5 | nach DIN EN ISO 12944 T4 | Farbe: | |
| 2. Grundanstrich | 60µm | StoCer Znc R | grau |
| 3. 1. Zwischenbeschichtung | 60µm | StoCer EG 1 | |
| | | 2.komp. Epoxidharz-Eisenpulveranstrich | hell grau |
| 4. 2. Zwischenbeschichtung | 60µm | StoCer EG 1 | |
| | | 2.komp. Epoxidharz-Eisenpulveranstrich | grau |

Material = S355J2+N
EN 10025-2
mit EN 10204 / 3.1
ab 10mm Blech = USP
über 30mm Blech = AUBI

siehe Beiblatt Nr. 225

Achtung Werkstatt:


[illegible]