

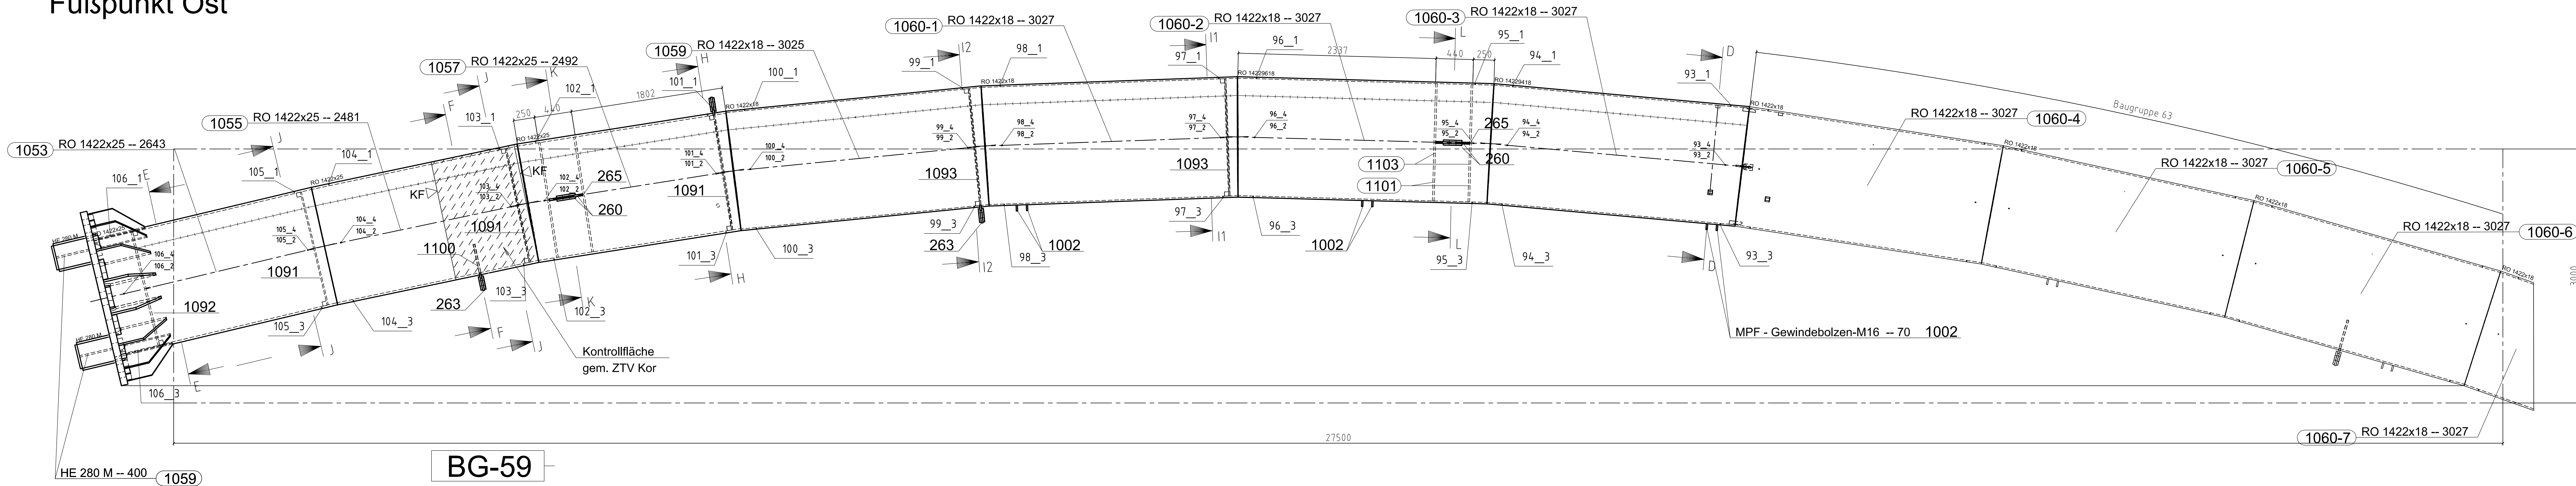
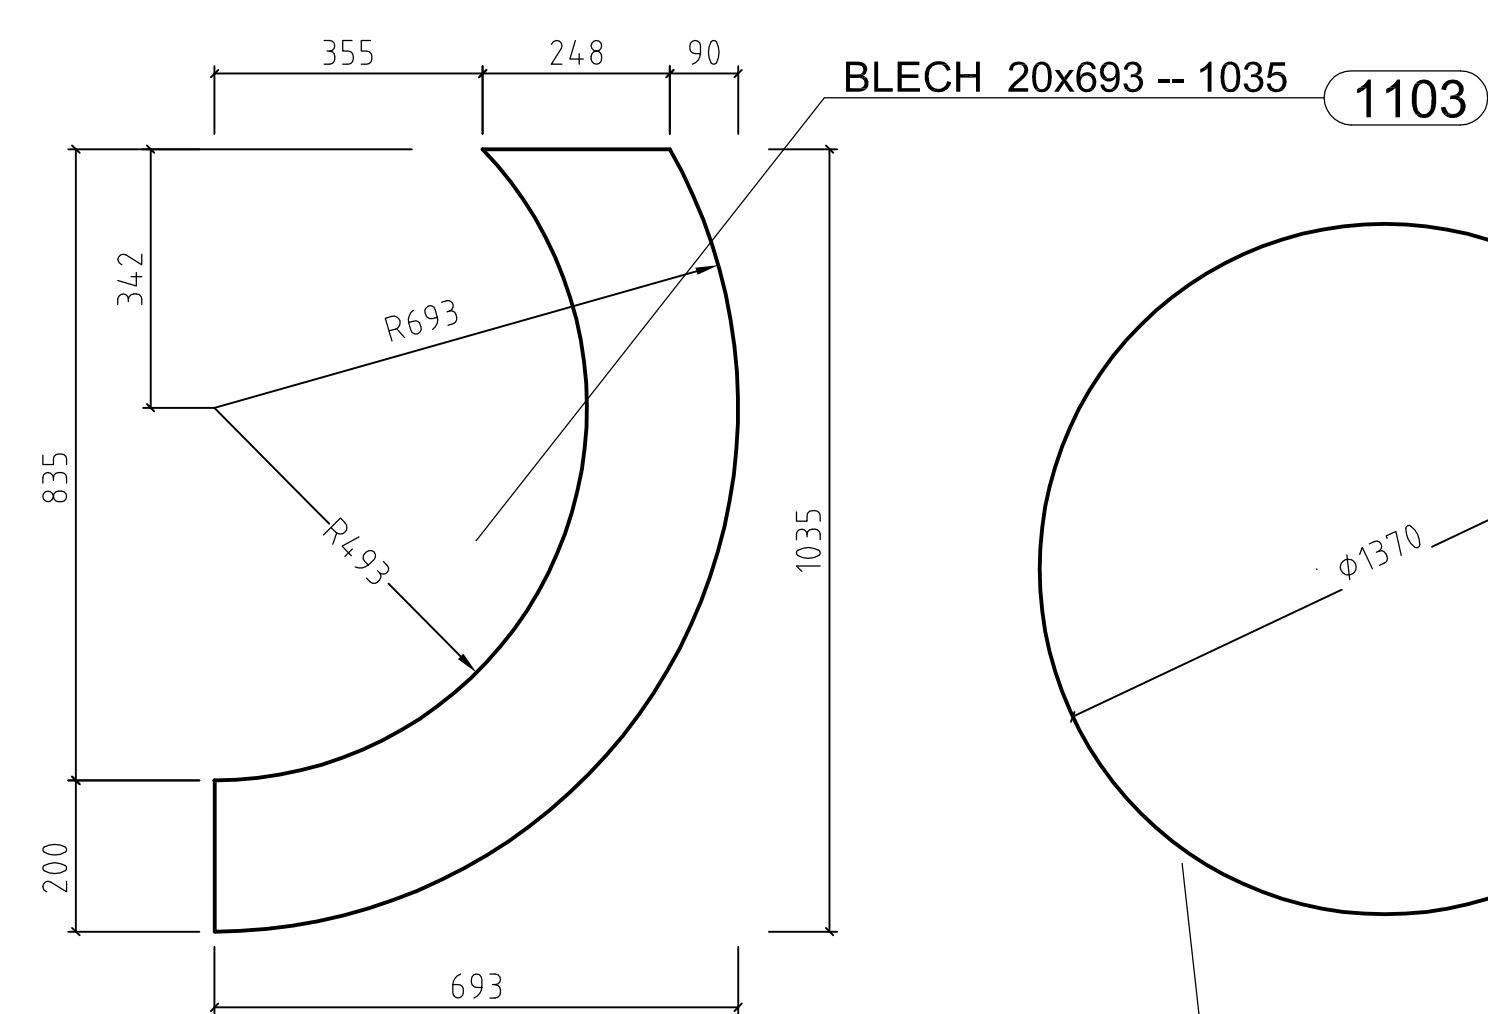
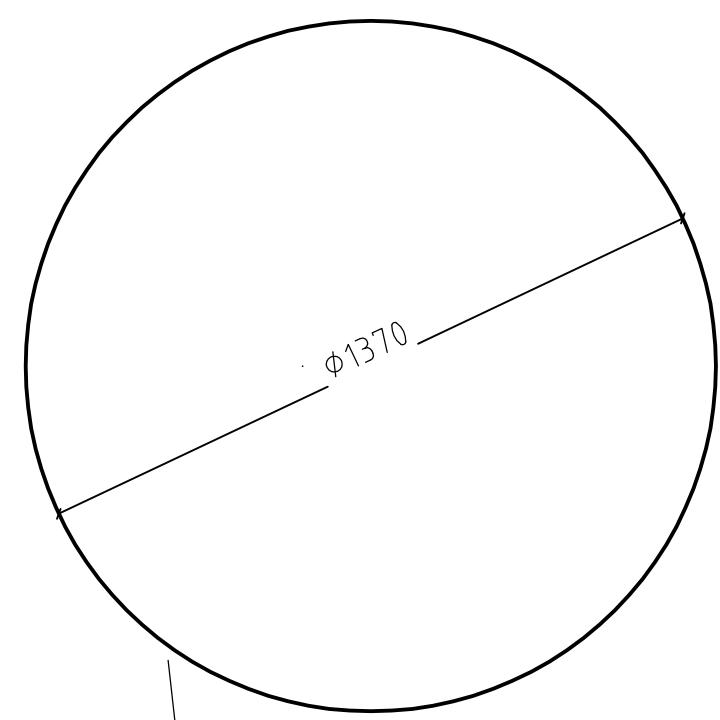
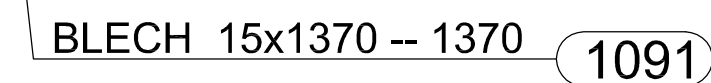
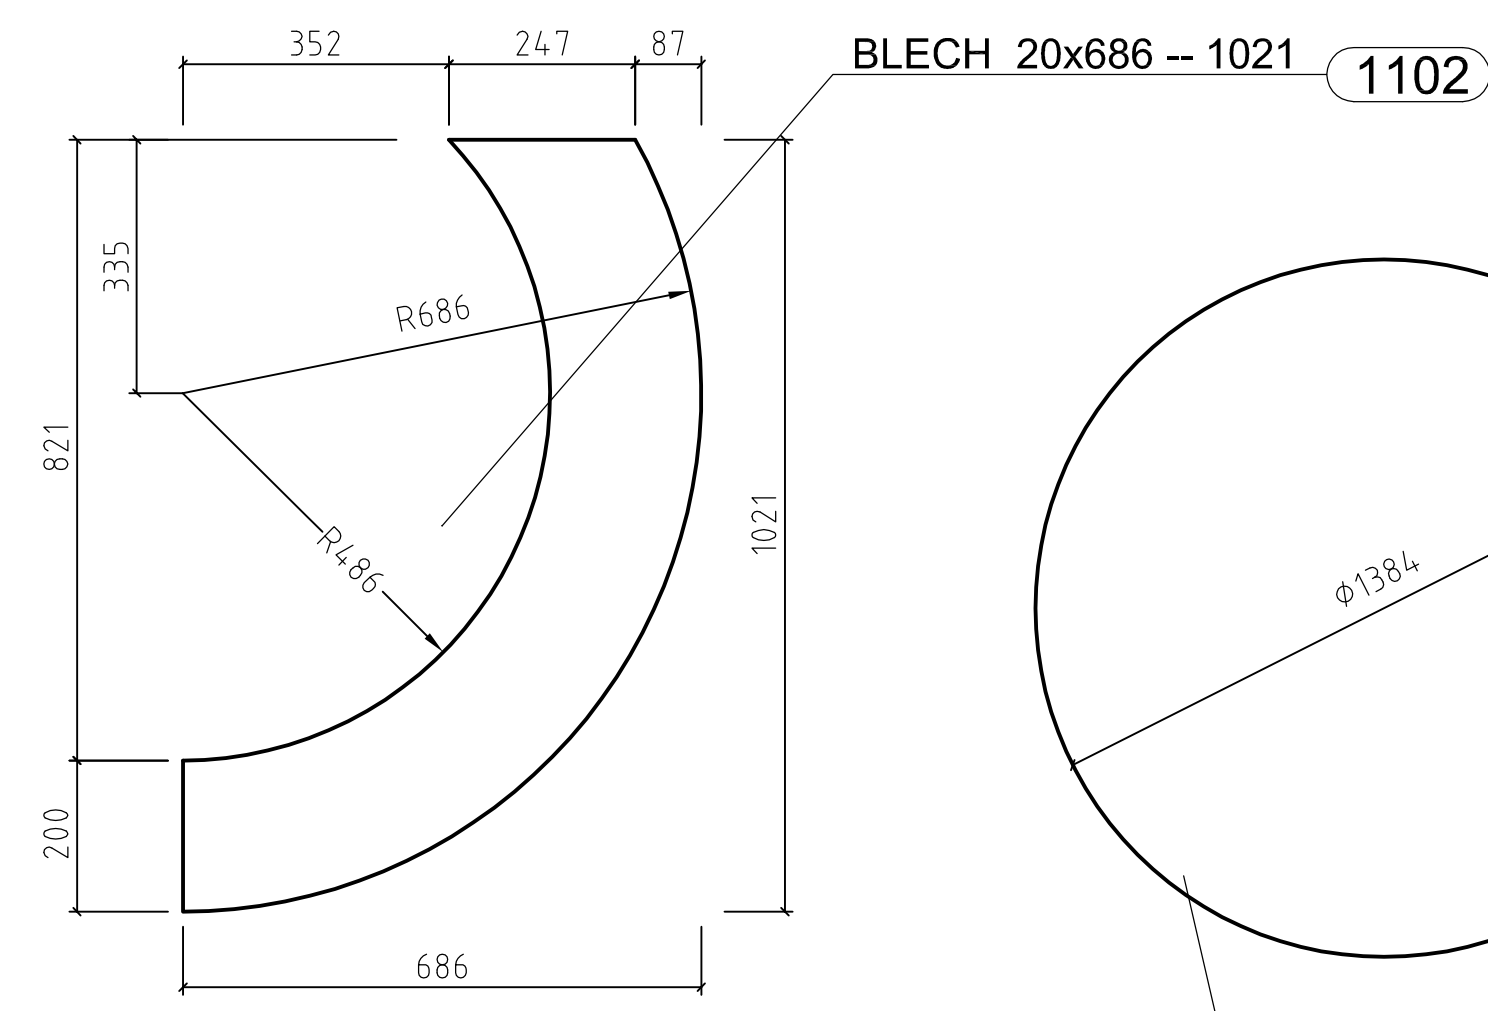
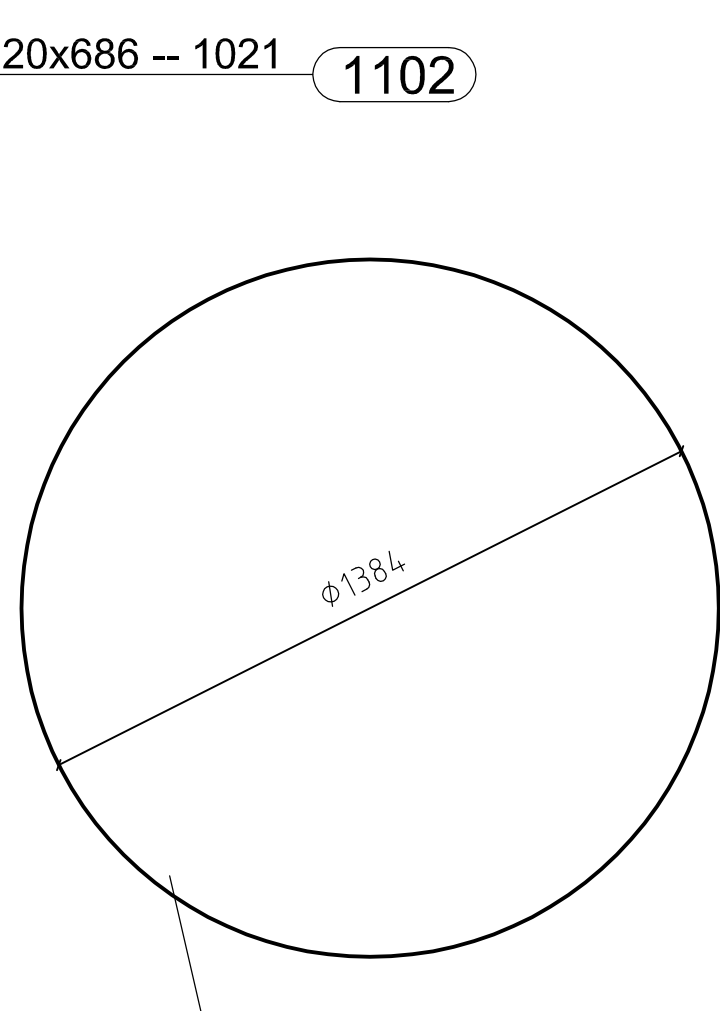


Fußpunkt Ost



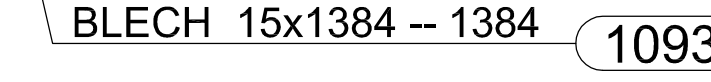


BG-59




Gesamtabmessungen L/B/H = 20,2 / 2,71 / 2,1 [m]
Gesamtgewicht = 19,0t

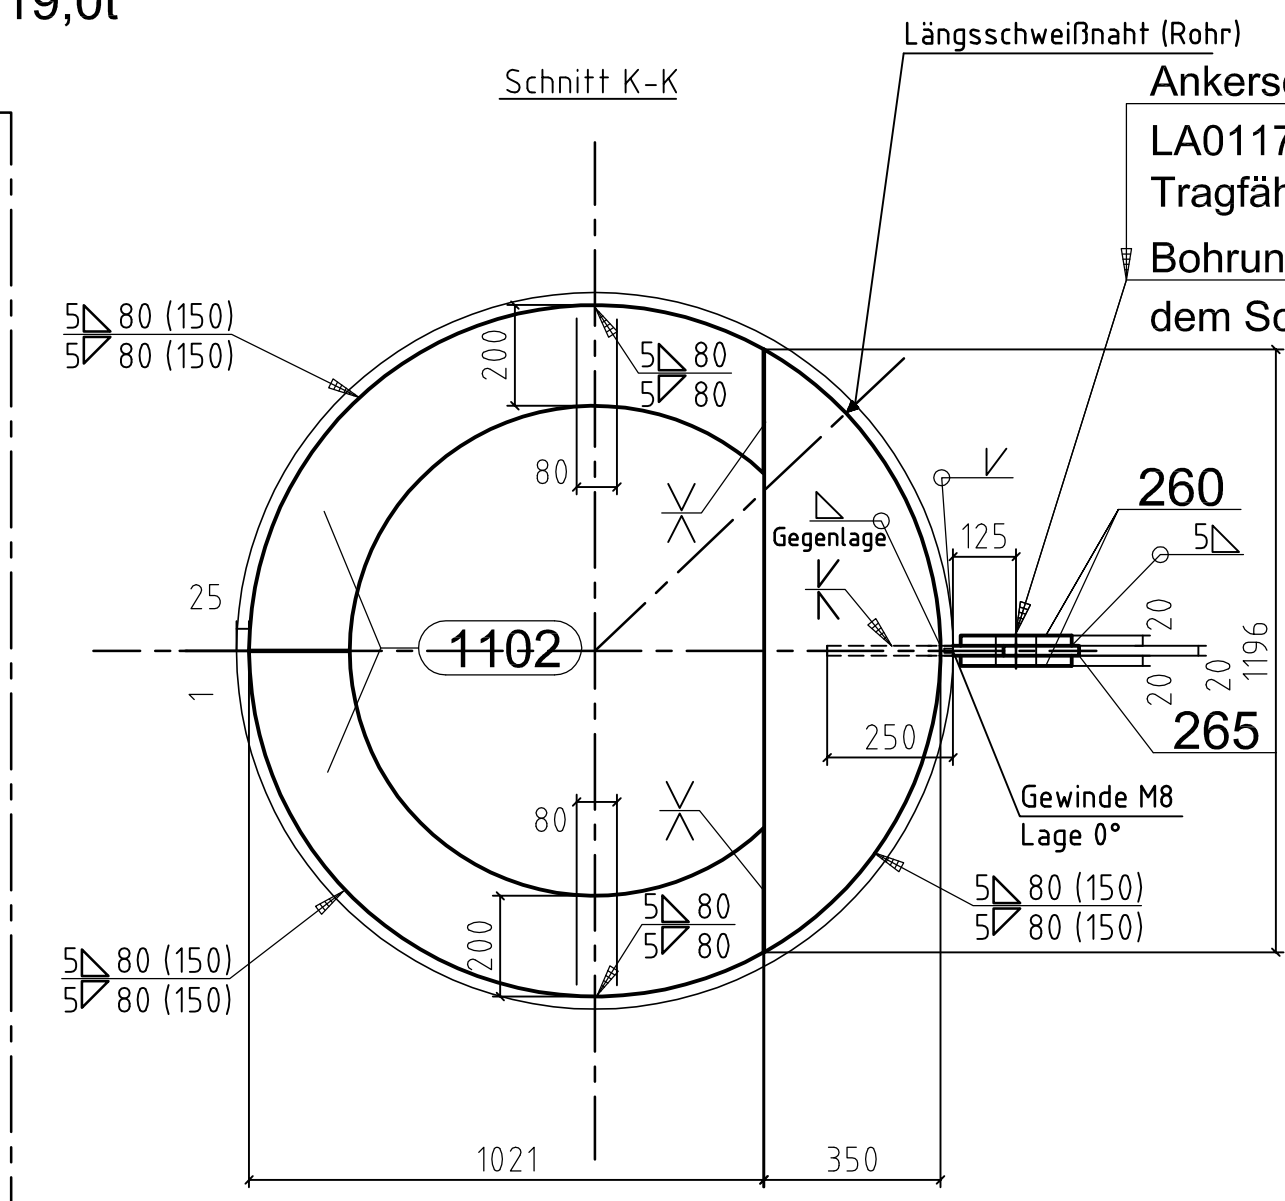

Ankerschäkel LA01
LA0117 siehe www.hebezone.de
Tragfähigkeit 55000kg
Bohrung nach
dem Schweißen bohren

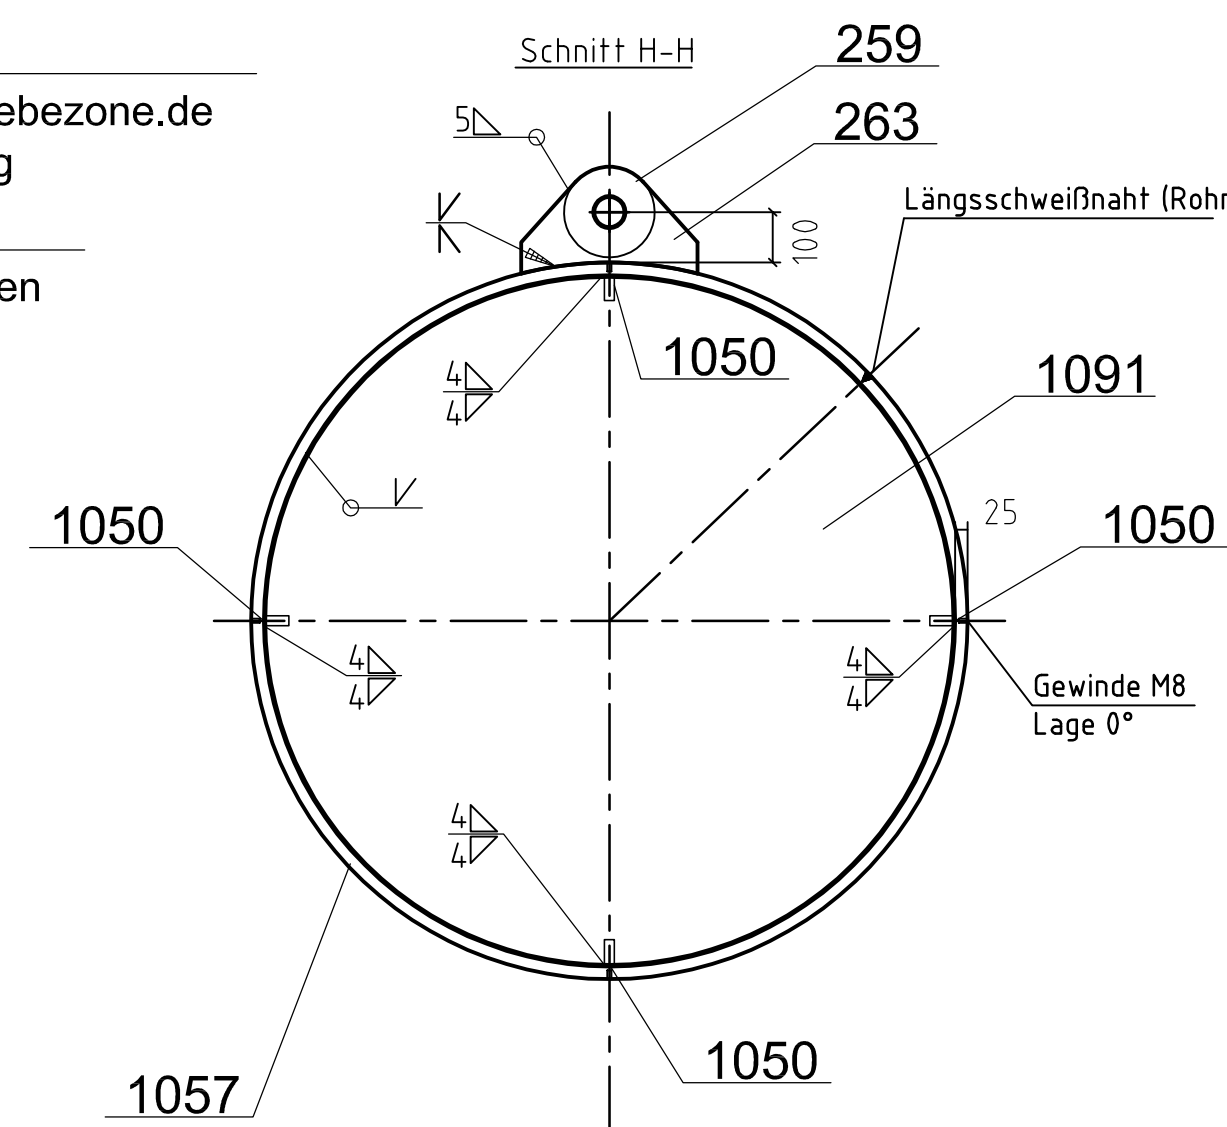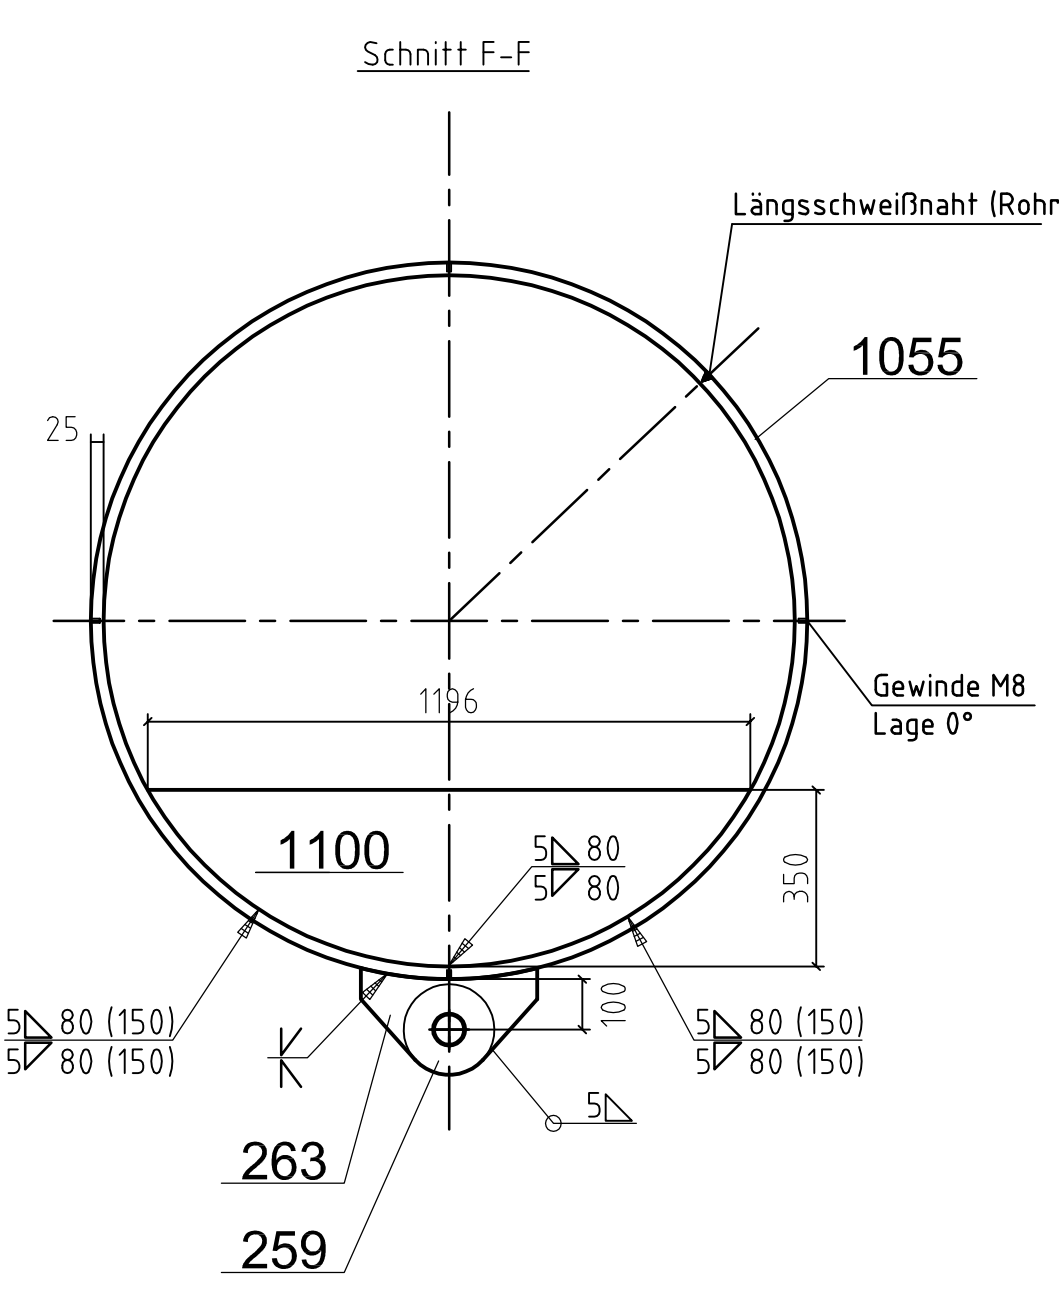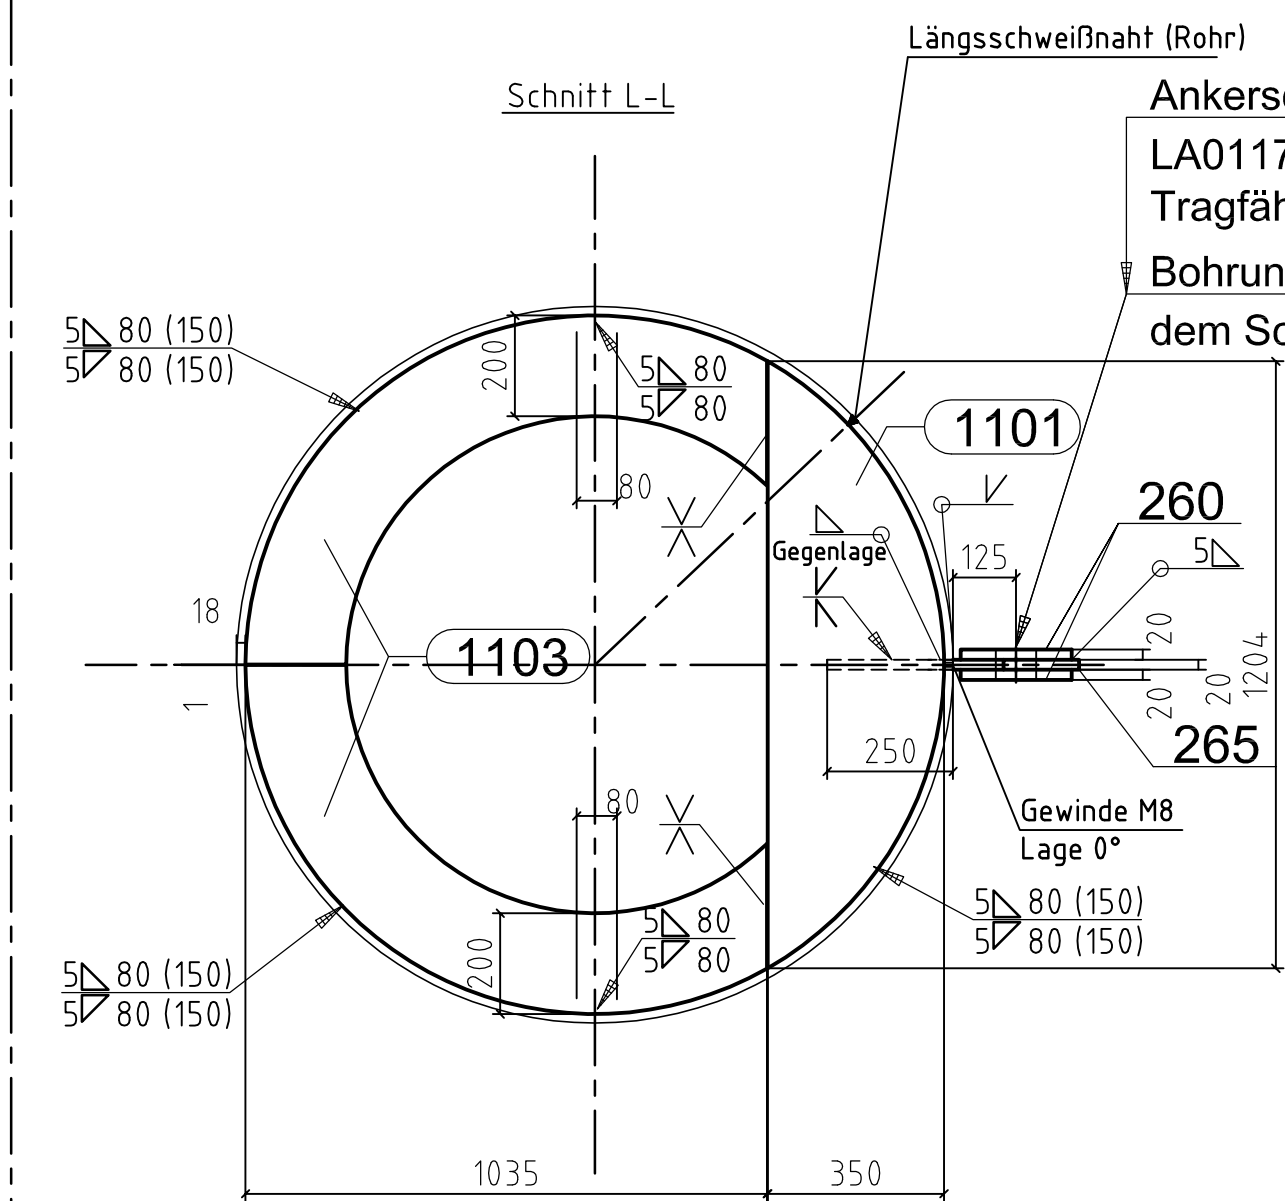


Ankerschäkel LA01
LA0117 siehe www.hebezone.de
Tragfähigkeit 55000kg
Bohrung nach
dem Schweißen bohren

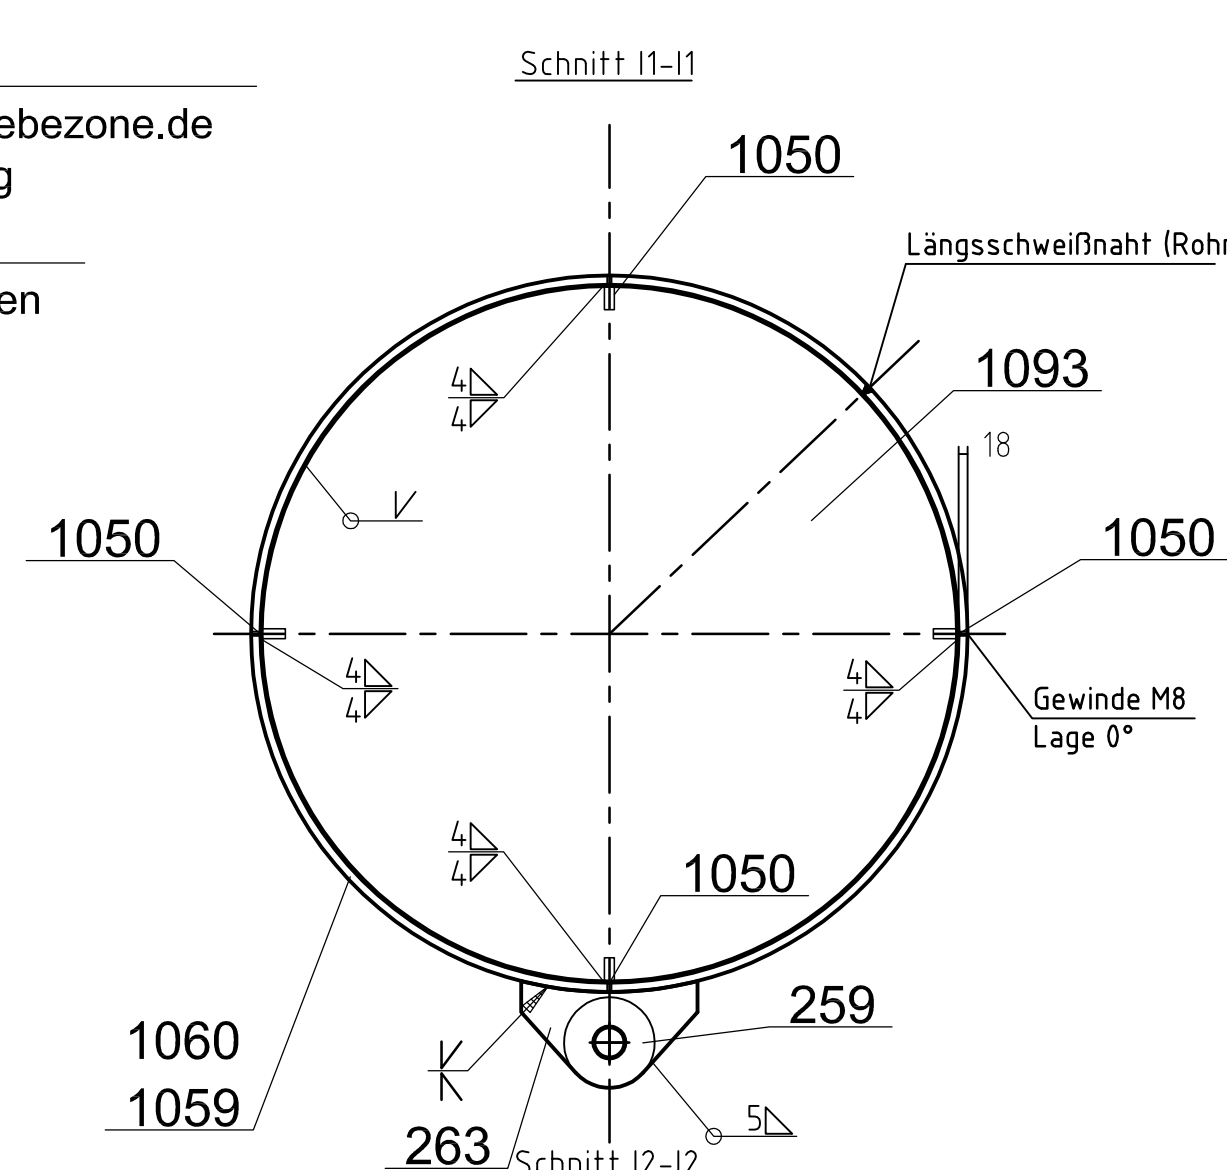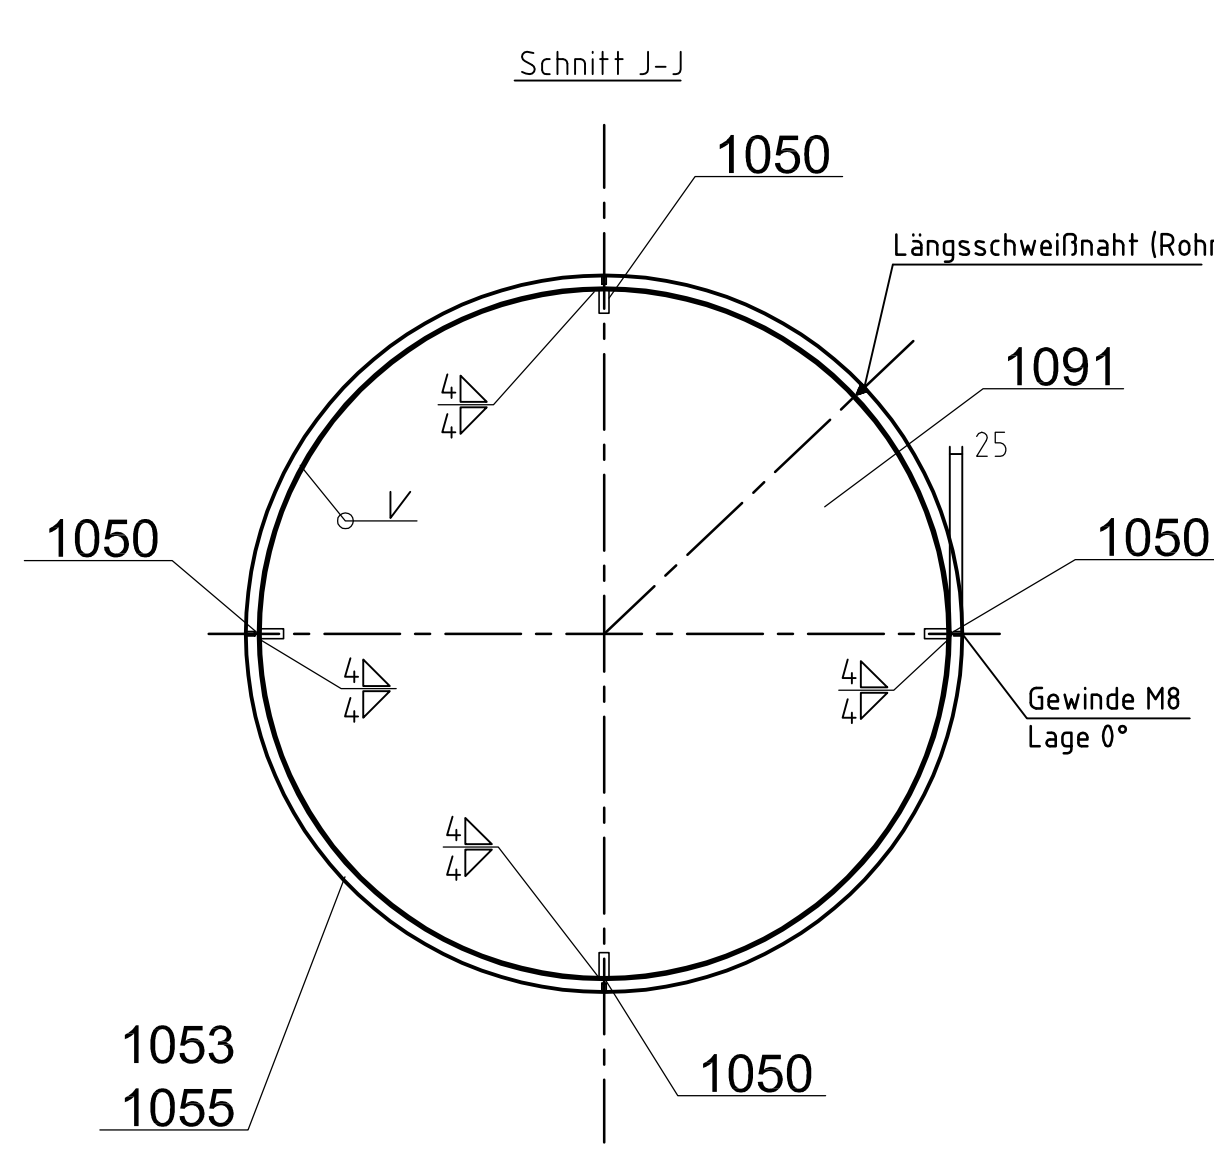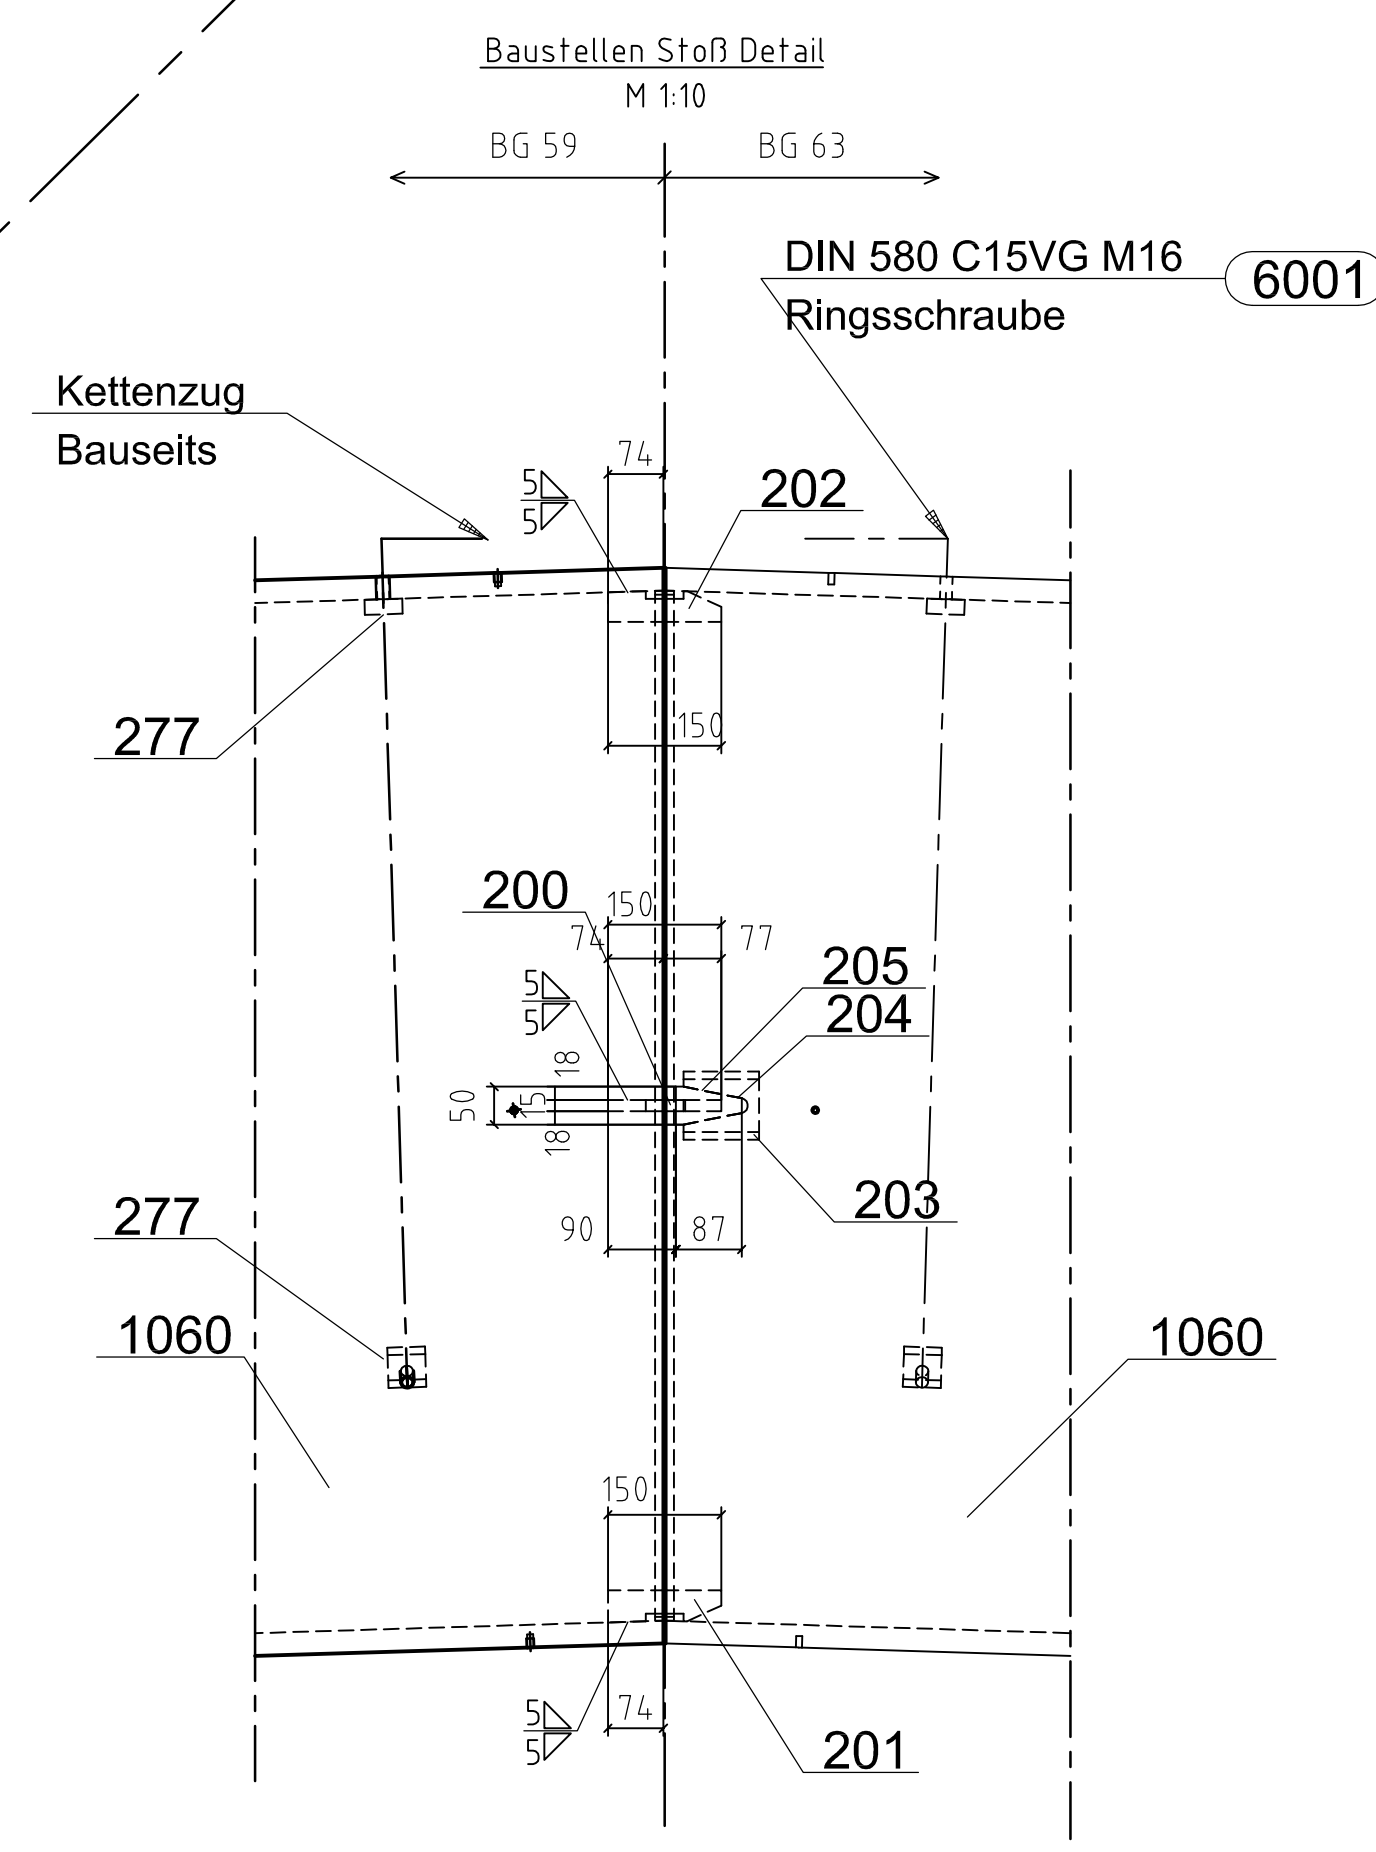

Achtung Werkstatt:
Baustellen Stoß ggf. in der Werkstatt anpassen.


Messpunktname		bezogen auf Tisch		z
		x	y	
A_BG59_POS1060_93_1		18406,5	3623,2	906,1
A_BG59_POS1060_93_2		18337,7	2815,2	95,1
A_BG59_POS1060_93_3		18260,9	2007,8	906,1
A_BG59_POS1060_93_4		18329,8	2815,9	1717,1
A_BG59_POS1060_94_1		15831,9	3855,2	893,4
A_BG59_POS1060_94_2		15763,1	3047,1	82,4
A_BG59_POS1060_94_3		15686,4	2239,7	893,4
A_BG59_POS1060_94_4		15755,2	3047,8	1704,4
A_BG59_POS1060_95_1		15382,4	3881,5	891,4
A_BG59_POS1060_95_2		15364,7	3070,6	80,4
A_BG59_POS1060_95_3		15338,6	2260,1	891,4
A_BG59_POS1060_95_4		15356,3	3070,9	1702,4
A_BG59_POS1060_96_1		12798,4	3951,2	878,0
A_BG59_POS1060_96_2		12780,7	3140,4	67,0
A_BG59_POS1060_96_3		12754,6	2329,8	878,0
A_BG59_POS1060_96_4		12772,3	3140,6	1689,0
A_BG59_POS1060_97_1		12347,4	3949,2	875,8
A_BG59_POS1060_97_2		12380,9	3138,9	64,9
A_BG59_POS1060_97_3		12405,5	2328,3	875,8
A_BG59_POS1060_97_4		12372,0	3138,6	1866,8
A_BG59_POS1060_98_1		9764,1	3856,5	861,6
A_BG59_POS1060_98_2		9797,6	3046,2	50,6
A_BG59_POS1060_98_3		9822,2	2235,6	861,6
A_BG59_POS1060_98_4		9788,7	3045,9	1672,5
A_BG59_POS1059_99_1		9313,9	3826,2	859,3
A_BG59_POS1059_99_2		9398,7	3019,6	48,3
A_BG59_POS1059_99_3		9473,8	2212,1	859,3
A_BG59_POS1059_99_4		9389,0	3018,7	1670,2
A_BG59_POS1059_100_1		6741,6	3571,4	843,8
A_BG59_POS1059_100_2		6826,3	2764,8	32,9
A_BG59_POS1059_100_3		6901,4	1957,3	843,8
A_BG59_POS1059_100_4		6816,7	2763,9	1654,8
A_BG59_POS1057_101_1		6298,7	3514,7	840,9
A_BG59_POS1057_101_2		6431,6	2714,6	30,0
A_BG59_POS1057_101_3		6550,7	1912,4	840,9
A_BG59_POS1057_101_4		6417,8	2712,5	1651,9
A_BG59_POS1057_102_1		4267,7	3195,3	823,3
A_BG59_POS1057_102_2		4406,6	2395,2	12,3
A_BG59_POS1057_102_3		4519,7	1593,0	823,3
A_BG59_POS1057_102_4		4386,8	2393,0	1634,2
A_BG59_POS1055_103_1		3833,0	3115,3	820,7
A_BG59_POS1055_103_2		4003,7	2322,5	9,7
A_BG59_POS1055_103_3		4167,6	1528,2	820,7
A_BG59_POS1055_103_4		3996,9	2321,0	1631,7
A_BG59_POS1055_104_1		1821,3	2691,3	812,0
A_BG59_POS1055_104_2		1991,9	1898,5	1,0
A_BG59_POS1055_104_3		2155,8	1104,2	812,0
A_BG59_POS1055_104_4		1985,2	1897,0	1623,0
A_BG59_POS1053_105_1		1410,5	2599,2	811,1
A_BG59_POS1053_105_2		1598,3	1810,2	0,1
A_BG59_POS1053_105_3		1786,0	1021,2	811,1
A_BG59_POS1053_105_4		1598,2	1810,2	1622,1
A_BG59_POS1053_106_1		-763,8	2081,9	810,9
A_BG59_POS1053_106_2		-576,0	1292,9	-0,1
A_BG59_POS1053_106_3		-388,4	503,9	810,9
A_BG59_POS1053_106_4		-576,2	1292,9	1621,9

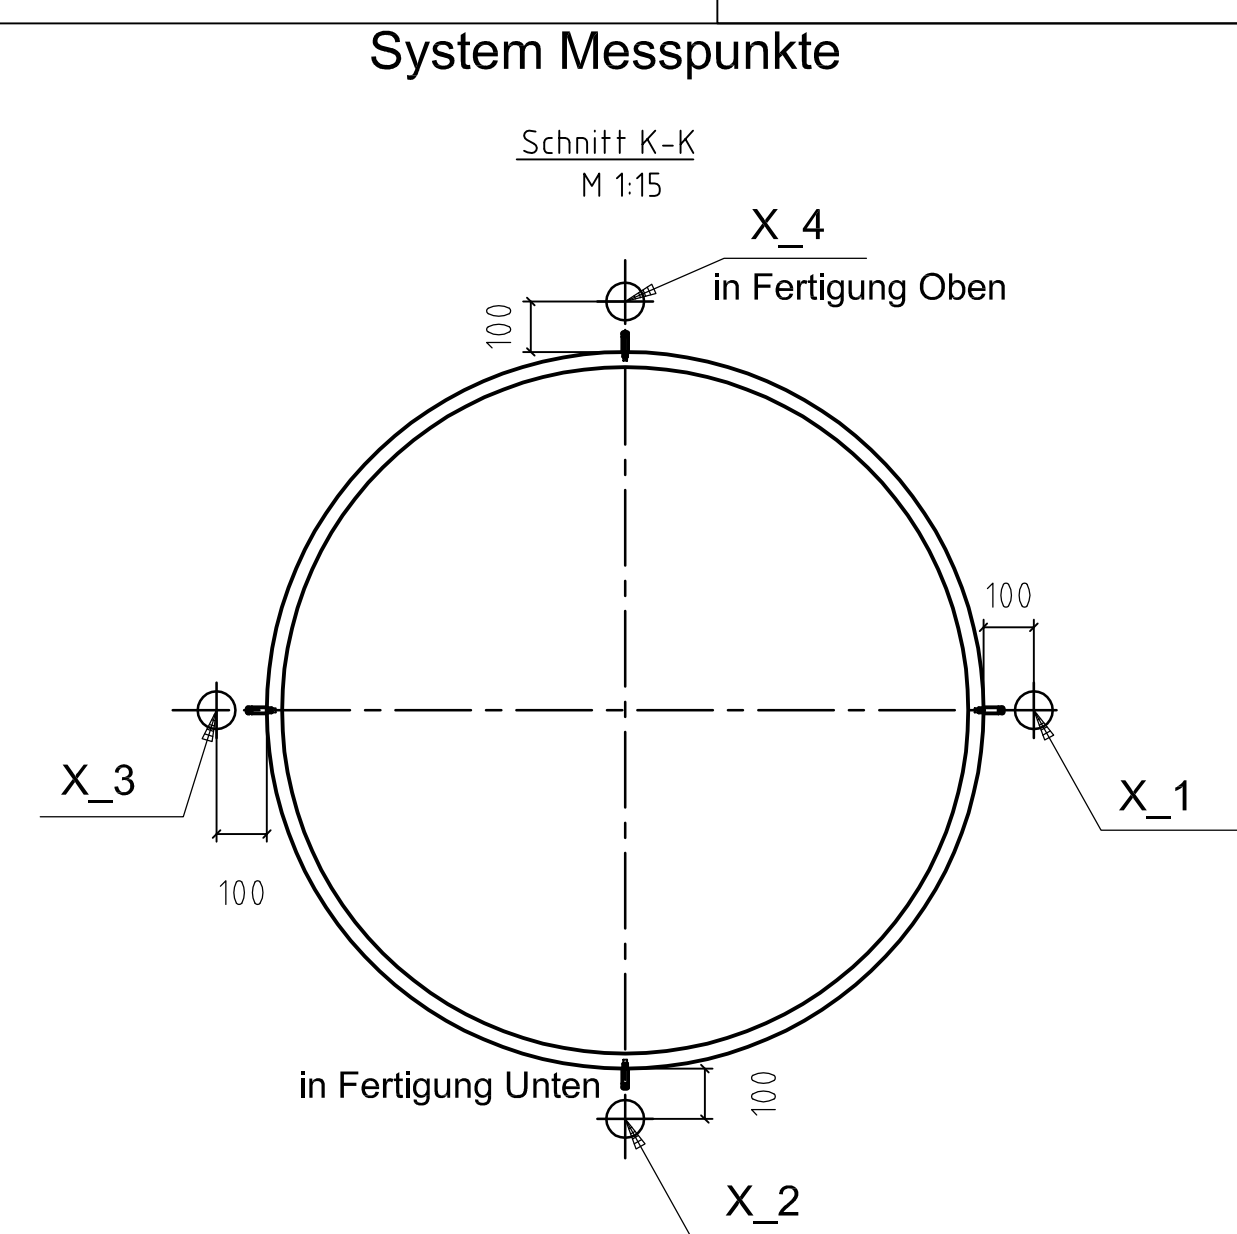

M_BG59_POS1053_106_1


BG59 = Baugruppe
POS1053 = Positionsnummer
106_1 = Messpunktnummer

Abklebungen

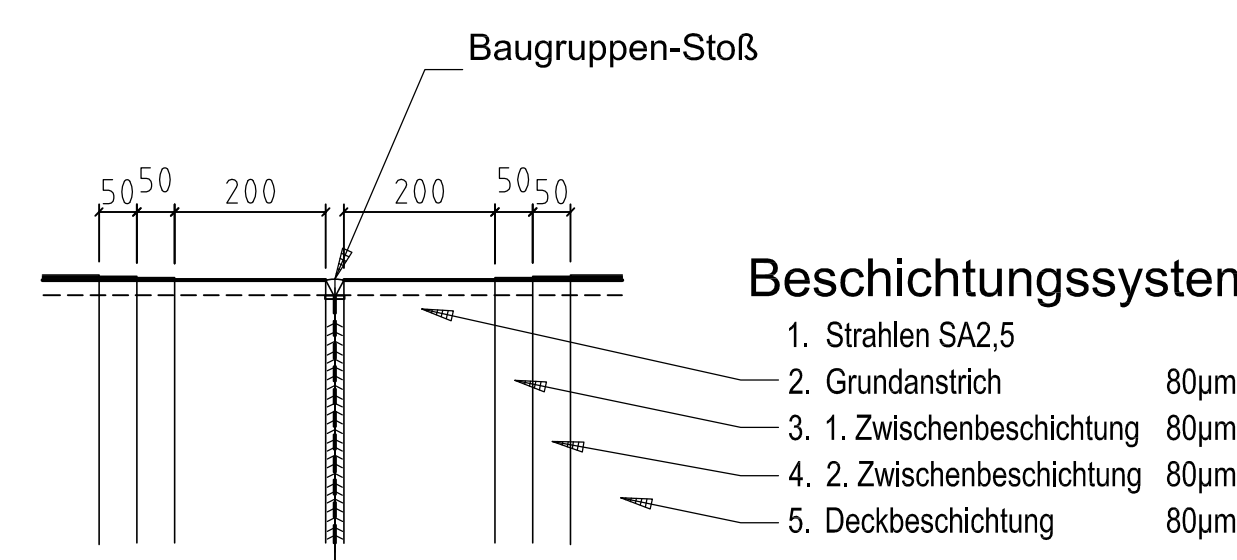

Anstrich:

- | | | | | |
|----------------------------|------|---------------------------------------|-------------|--------|
| 1. Strahlen SA2.5 | | nach DIN EN ISO 12944 T4 | Farbe: | |
| 2. Grundanstrich | 80µm | SikaCor Zinc R (auf Epoxidharz Basis) | grau | |
| 3. 1. Zwischenbeschichtung | 80µm | SikaCor EG 1 | | |
| | | 2-komp. Epoxidharz-Eisenglimmerfarbe | hell grau | DB 701 |
| 4. 2. Zwischenbeschichtung | 80µm | SikaCor EG 1 | | |
| | | 2-komp. Epoxidharz-Eisenglimmerfarbe | grau | DB 702 |
| 5. Deckbeschichtung | 80µm | SikaCor EG 4 | | |
| | | 2-komp. Polyurethanharz-Eisenglimmer | dunkel grau | DB 703 |

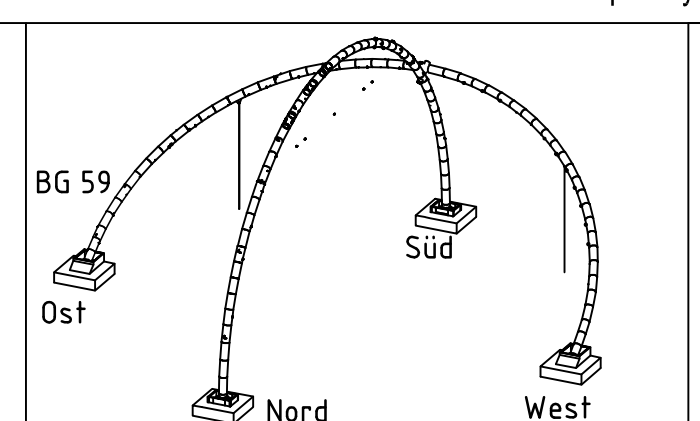

Material = S355J2+N
EN 10025-2
mit EN 10204 / 3.1
ab 10mm Blech = USP
über 30mm Blech = AUBI

Achtung Werkstatt:

siehe Beiblatt Nr. 228

Index	Art der Änderung		Positionen	Name	Datum
Strahlenbeugung: SA 2,5					
1	Grundriss		Dicke μm	Stoff-Nr.	RAL
2	Grundriss		Dicke μm	Stoff-Nr.	RAL
1	Deckenschicht		Dicke μm	Stoff-Nr.	RAL
2	Deckenschicht		Dicke μm	Stoff-Nr.	RAL
3	Deckenschicht		Dicke μm	Stoff-Nr.	RAL
4	Deckenschicht		Dicke μm	Stoff-Nr.	RAL
Besteller:					
Bauwerk: Horizontallobservatorium					
Bauteil: BG 59 (Beilblatt zu Zeichnung 228)					
Für diese Zeichnung bestehen eine oder mehrere, sich ergänzende Blätter, die jeweils eine einheitliche, geordnete Reihenfolge von Blättern zeigen.			Allgemeine Informationen nach DIN EN ISO 9000 - Zeichnung ist ein Dokument - Größe: A1, Dargestellt auf Blatt A1 - Zeichnungsnummer nach DIN EN ISO 9001: 1991 nicht geändert, außer bei einer Zeichnungsänderung		
DIN 476, Gew. 5 (1991) VORBEREITET			gezeichnet: K. Richter ausgearbeitet: K. Richter 11.02.00		
 Maurer Söhne Innoventors in steel			Positionen: Gewicht 17,95 t Multibolt 115 t Auftrag-Nr. 103071 Blatt-Nr. 229		
			Index		