



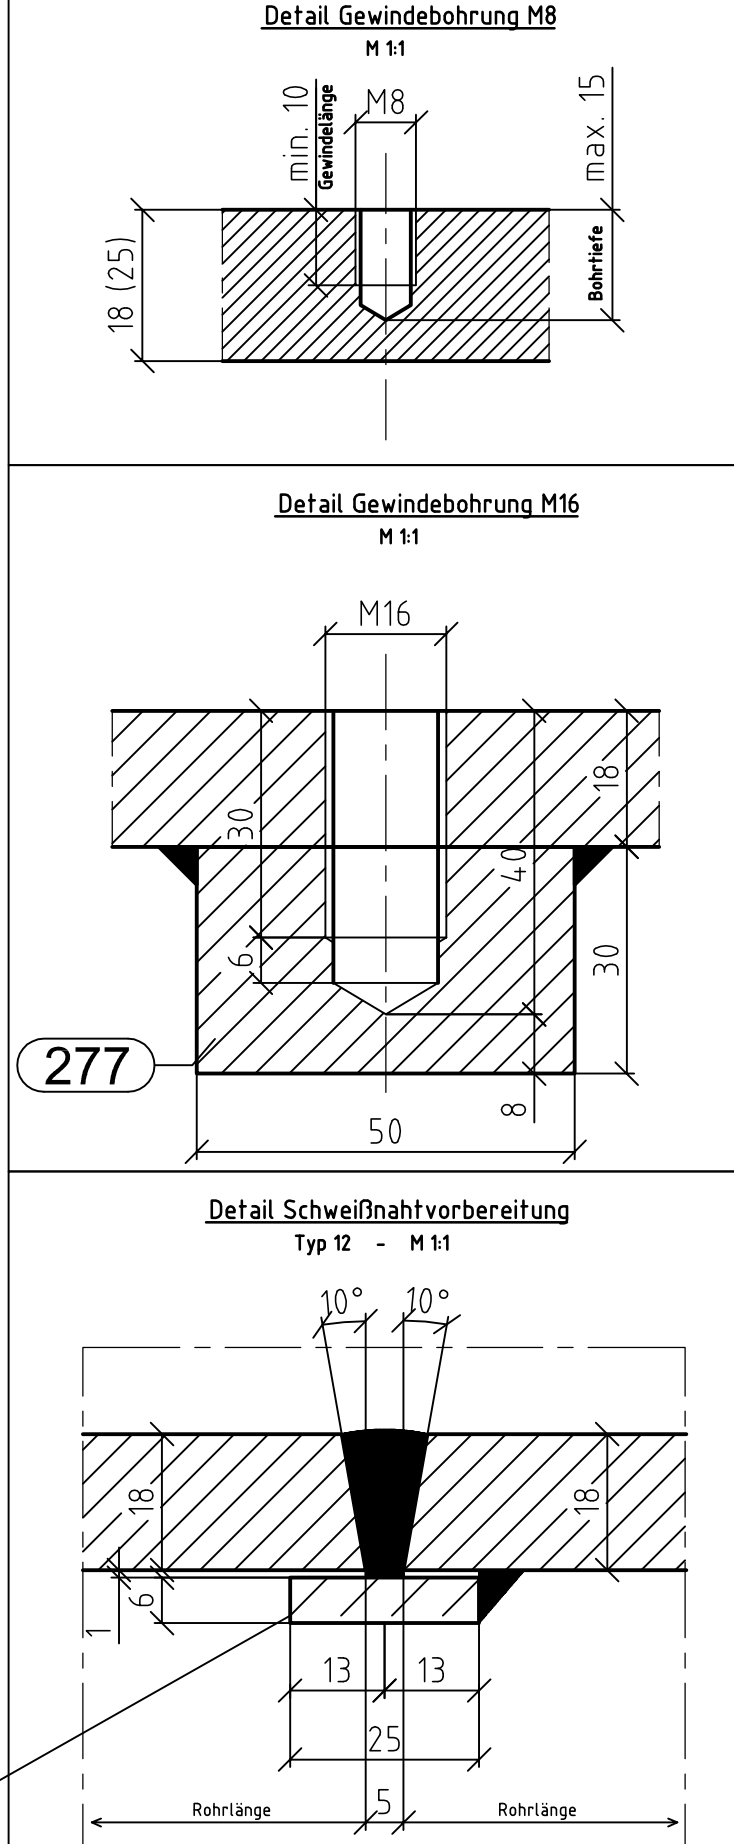

siehe Blatt Nr.: 228-229

Gesamtabmessungen L/B/H = 21,2 / 2,8 / 1,5 [m]
Gesamtgewicht = 13,3t

Pos.	Anzahl	Bauteil	Länge (L)	Schnitte					Schw.eisnährt	Gew.eindekreis TH1	Gew.eindekreis TH2	Schw.eisnährtvorbereitung	
				SW1	SW2	DW1	DW2	SnDW				L1	L2
1060	7	RO 1422x18	3027	1,80*	1,80*	89,55*	89,55*	43,42*	221	2806	12	12	

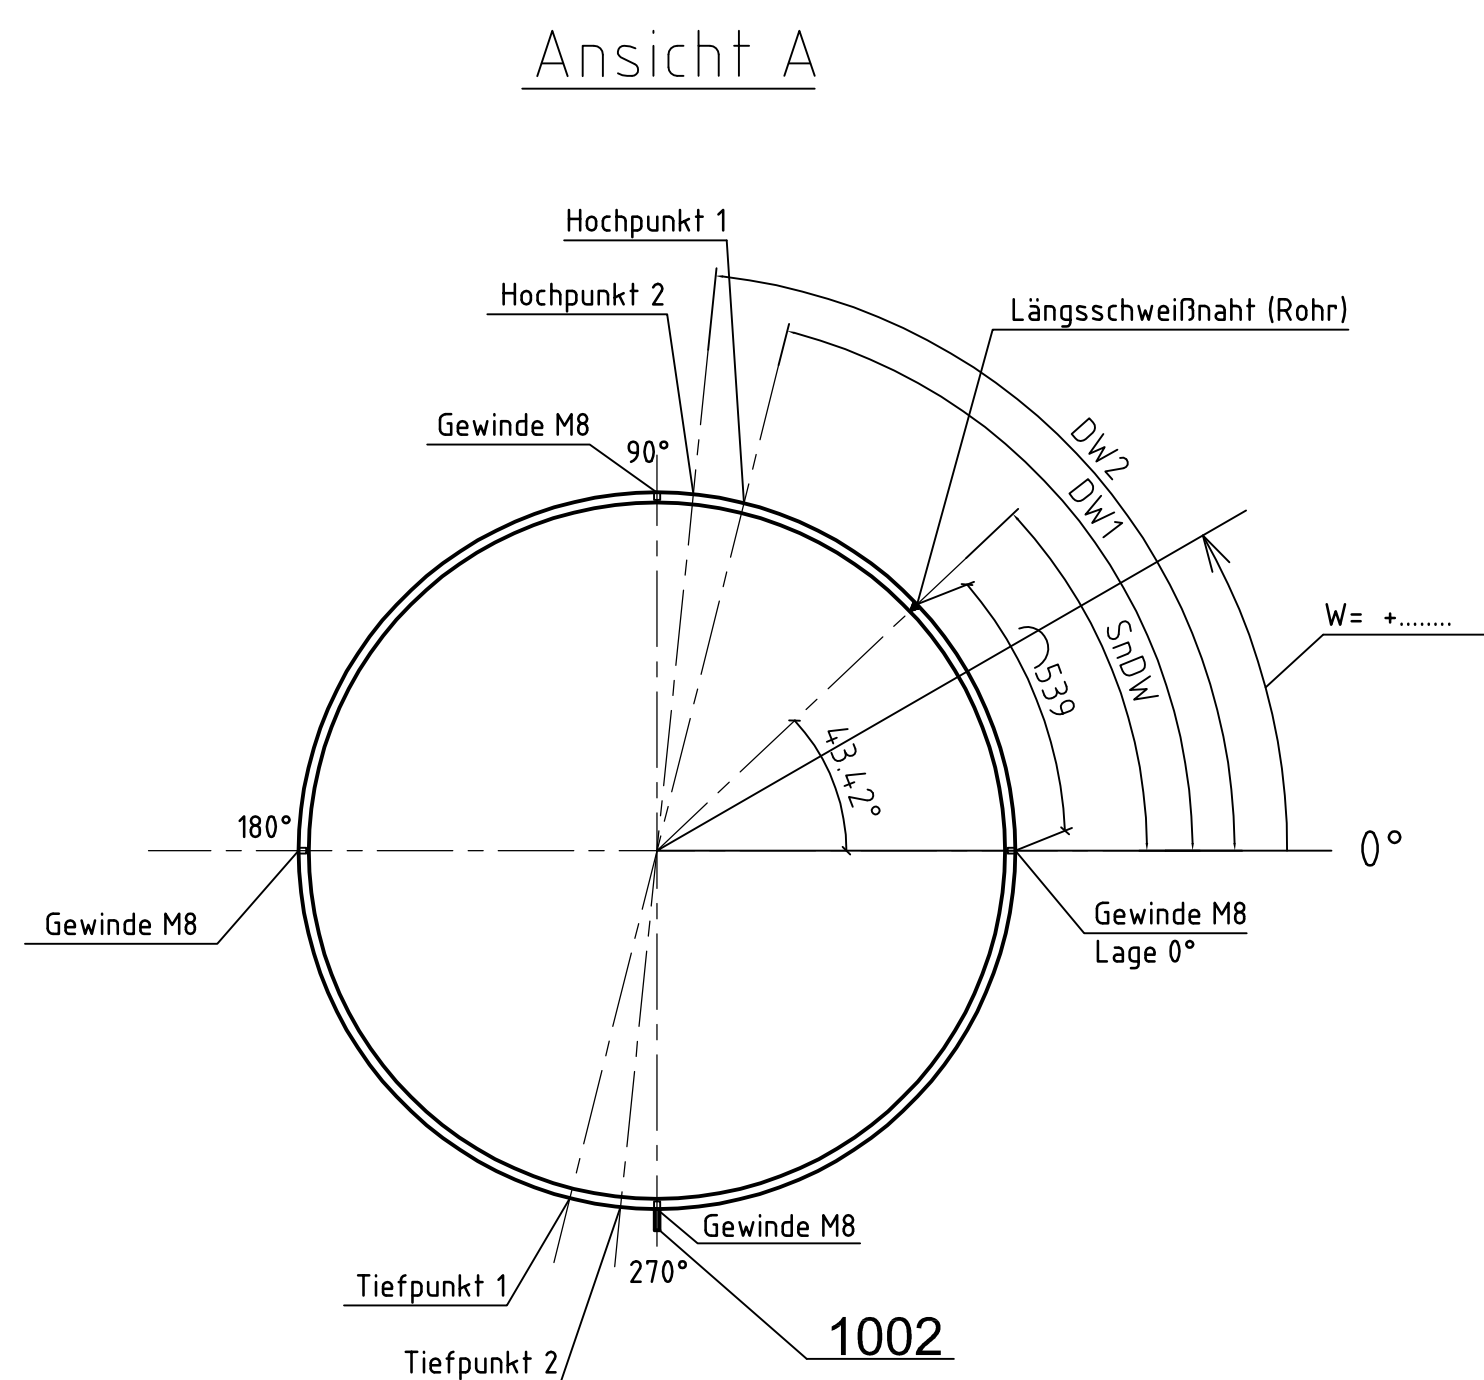








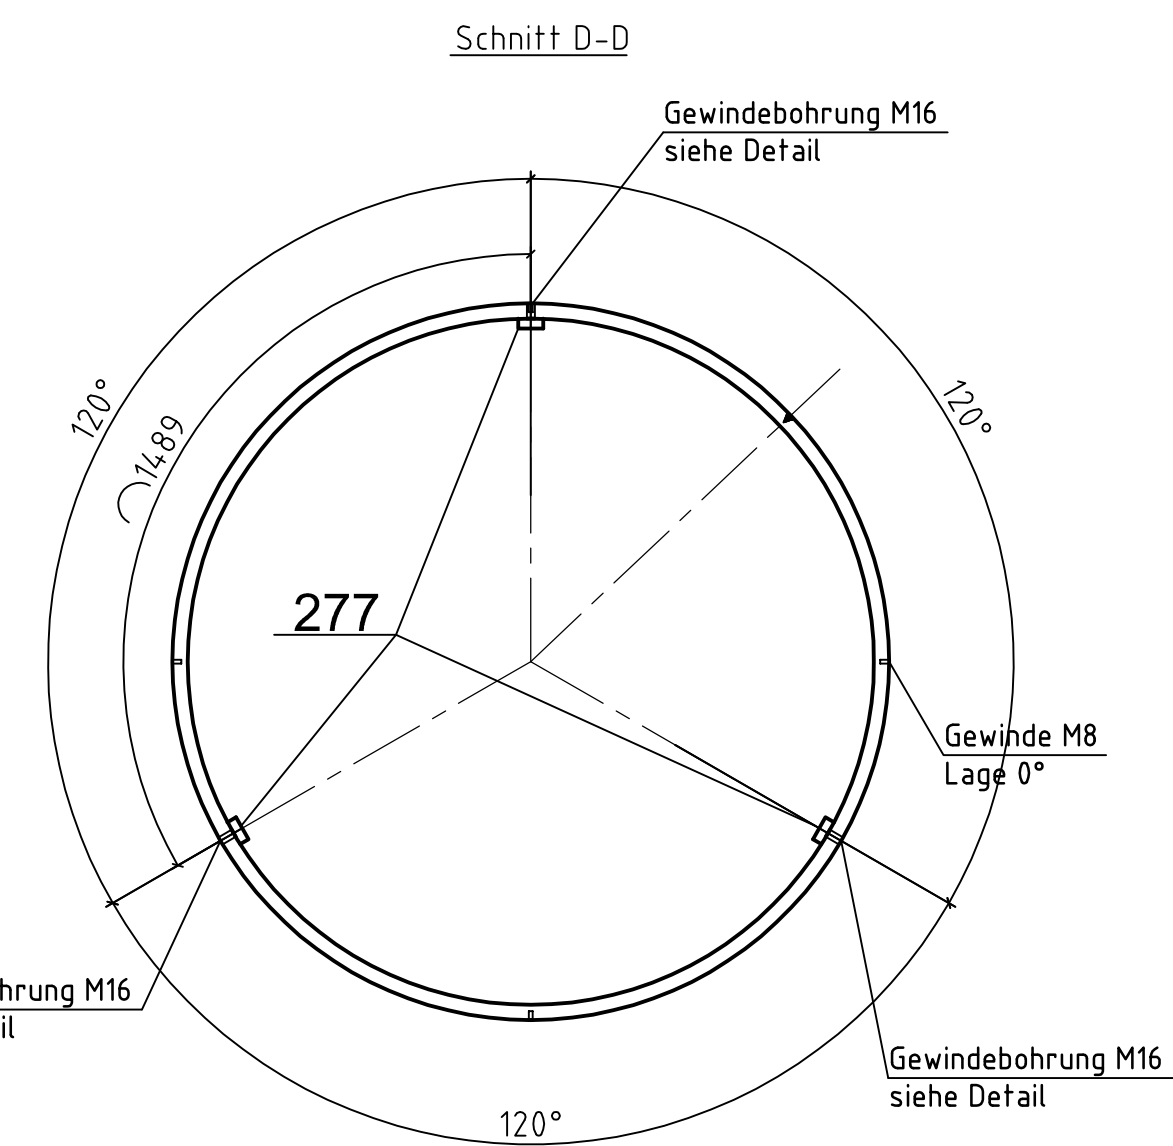

1. Strahlen SA2,5		nach DIN EN ISO 12944 T4	Farbe:	
2. Grundanstrich	80µm	SikaCor Zinc R (auf Epoxidharz Basis)	grau	
3. 1. Zwischenbeschichtung	80µm	SikaCor EG 1		
		2-komp. Epoxidharz-Eisenglimmerfarbe	hell grau	DB 701
4. 2. Zwischenbeschichtung	80µm	SikaCor EG 1		
		2-komp. Epoxidharz-Eisenglimmerfarbe	grau	DB 702
5. Deckbeschichtung	80µm	SikaCor EG 4		
		2-komp. Polyurethanharz-Eisenglimmer	dunkel grau	DB 703

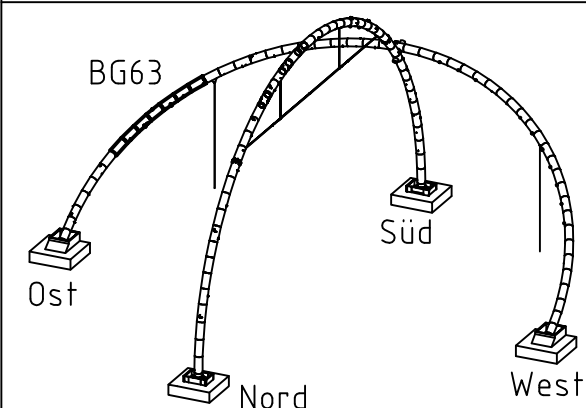

Material = S355J2+N
EN 10025-2
mit EN 10204 / 3.1
ab 10mm Blech = USP
über 30mm Blech = AUBI

Index	Art der Änderung		Positionen	Name	Datum
Strahlentrostung: SA 2,5					
1.	Grundanstrich	Dicke	µm	Stoff-Nr.	RAL
2.	Grundanstrich	Dicke	µm	Stoff-Nr.	RAL
3.	Deckanstrich	Dicke	µm	Stoff-Nr.	RAL
2.	Deckanstrich	Dicke	µm	Stoff-Nr.	RAL
3.	Deckanstrich	Dicke	µm	Stoff-Nr.	RAL
3.	Deckanstrich	Dicke	µm	Stoff-Nr.	RAL

Für diese Zeichnung behalten wir uns alle Rechte vor, insbesondere darf sie ohne unsere schriftliche Genehmigung weder vervielfältigt noch Dritten zur Verfügung gestellt werden. Bei jeder Reproduktion, auch auszugsweise, müssen folgende Angaben gemacht werden:

Allgemeine Toleranzen für Schweißkonstruktionen nach DIN EN 12518:2000
 - 1. Klasse und 2. Klasse

andere vereinbart ist. Zuweiderhandlungen verpflichten zu Schadenersatz.
(Ull. Urh. Ges. v. 1901 VO 68/3)

		nicht gesondert aufgeführten Schreibweise
Maurer Söhne	Positionen	von 18m
	gezeichnet:	Neumann 19.02.08

Maurer Sonne Innovations in steel	Gewicht	ausgearbeitet:		

		Auftrag-Nr.	Blatt-Nr.	Index
	Maßstab	103701	330	

	1:15	103701	230	
--	------	--------	-----	--