auf Blatt 210 aufgegeben




**BG-59**
siehe Blatt Nr.: 228-229

**BG-63**
Gesamtabmessungen L/B/H = 21,2 / 2,8 / 1,5 [m]
Gesamtgewicht = 13,3t

**BG-61**
siehe Blatt Nr.: 232-233

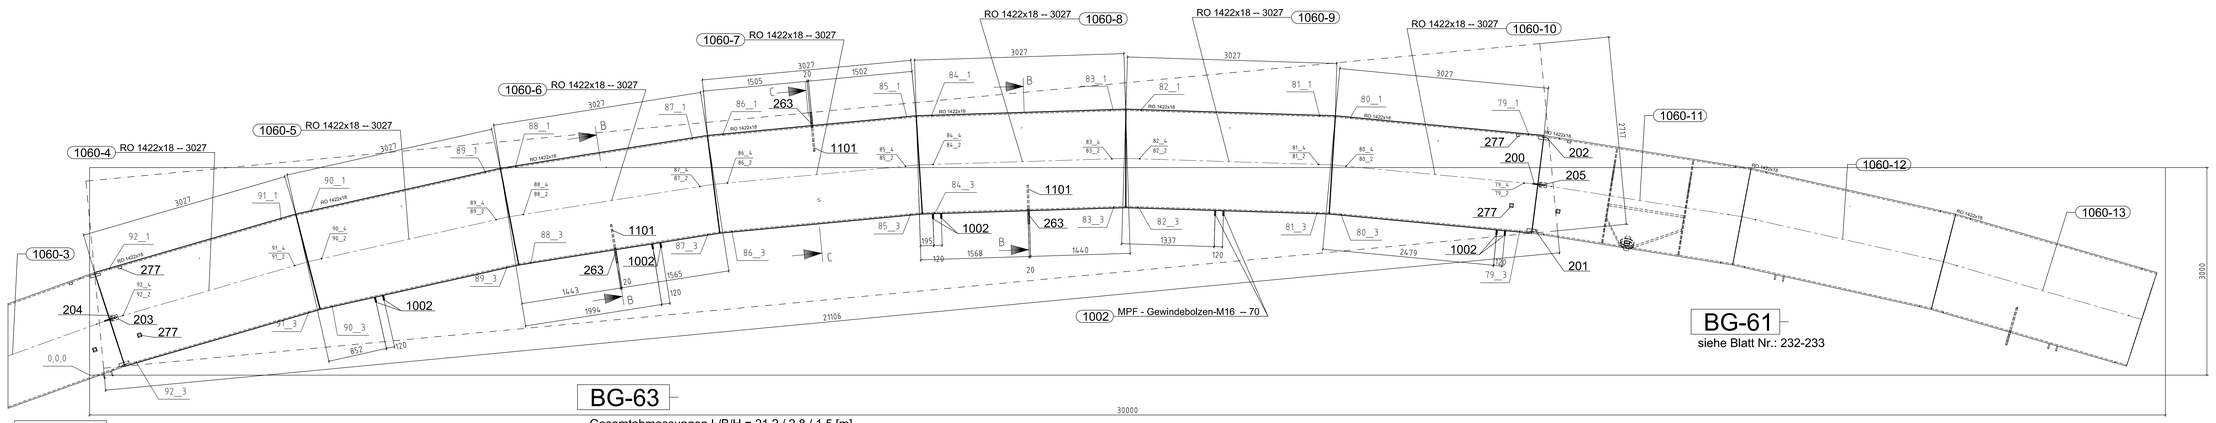


## System Messpunkte




M_BG63_POS1060_79_1

BG63 = Baugruppe
POS1060 = Positionsnummer
79_1 = Messpunktnummer
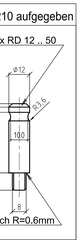
## Abklebungen

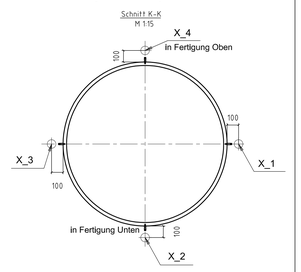


Beschichtungssystem:
1. Strahlen SA2,5
2. Grundanstrich 80µm
3. 1. Zwischenbeschichtung 80µm
4. 2. Zwischenbeschichtung 80µm
5. Deckbeschichtung 80µm







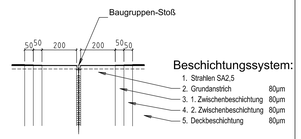


Achtung Werkstatt:
Baustellen Stoß ggf. in der Werkstatt anpassen.




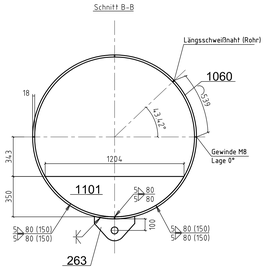


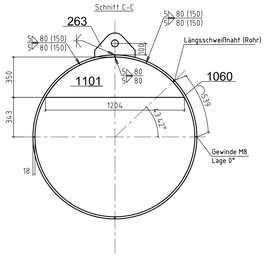


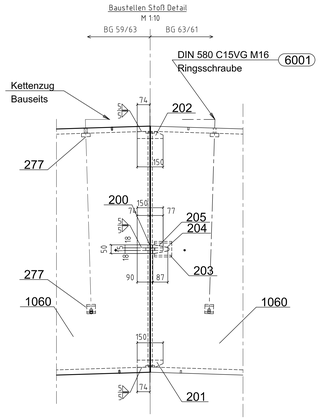





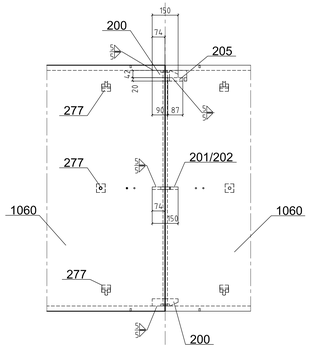


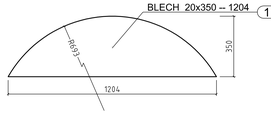


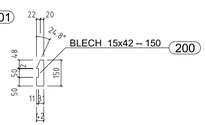


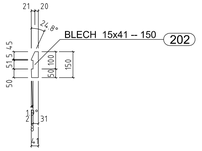

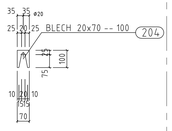
| Messpunktname | bezogen auf Weltkoordinaten x | y | z |
|---|---|---|---|
| A_BG63_POS1060_79_1 | 20820,2 | 3584,8 | 1344,4 |
| A_BG63_POS1060_79_2 | 20742,6 | 2777,5 | 533,4 |
| A_BG63_POS1060_79_3 | 20667,3 | 1970,0 | 1344,4 |
| A_BG63_POS1060_79_4 | 20744,9 | 2777,3 | 2155,4 |
| A_BG63_POS1060_80_1 | 18246,7 | 3828,4 | 1347,9 |
| A_BG63_POS1060_80_2 | 18169,2 | 3021,2 | 536,9 |
| A_BG63_POS1060_80_3 | 18093,8 | 2213,6 | 1347,9 |
| A_BG63_POS1060_80_4 | 18171,4 | 3020,9 | 2158,9 |
| A_BG63_POS1060_81_1 | 17796,6 | 3856,8 | 1348,4 |
| A_BG63_POS1060_81_2 | 17770,4 | 3046,2 | 537,4 |
| A_BG63_POS1060_81_3 | 17745,5 | 2235,6 | 1348,4 |
| A_BG63_POS1060_81_4 | 17771,7 | 3046,2 | 2159,4 |
| A_BG63_POS1060_82_1 | 15212,9 | 3938,3 | 1350,4 |
| A_BG63_POS1060_82_2 | 15186,7 | 3127,7 | 539,4 |
| A_BG63_POS1060_82_3 | 15161,7 | 2317,1 | 1350,4 |
| A_BG63_POS1060_82_4 | 15188,0 | 3127,7 | 2161,4 |
| A_BG63_POS1060_83_1 | 14761,9 | 3938,4 | 1350,5 |
| A_BG63_POS1060_83_2 | 14787,5 | 3127,8 | 539,5 |
| A_BG63_POS1060_83_3 | 14812,7 | 2317,2 | 1350,5 |
| A_BG63_POS1060_83_4 | 14787,1 | 3127,8 | 2161,5 |
| A_BG63_POS1060_84_1 | 12178,2 | 3857,4 | 1349,9 |
| A_BG63_POS1060_84_2 | 12203,7 | 3046,8 | 538,9 |
| A_BG63_POS1060_84_3 | 12228,9 | 2236,2 | 1349,9 |
| A_BG63_POS1060_84_4 | 12203,4 | 3046,8 | 2160,9 |
| A_BG63_POS1060_85_1 | 11728,1 | 3829,2 | 1349,7 |
| A_BG63_POS1060_85_2 | 11805,2 | 3021,8 | 538,7 |
| A_BG63_POS1060_85_3 | 11880,6 | 2214,3 | 1349,7 |
| A_BG63_POS1060_85_4 | 11803,5 | 3021,7 | 2160,7 |
| A_BG63_POS1060_86_1 | 9154,5 | 3586,1 | 1347,0 |
| A_BG63_POS1060_86_2 | 9231,6 | 2778,7 | 536,0 |
| A_BG63_POS1060_86_3 | 9307,0 | 1971,3 | 1347,0 |
| A_BG63_POS1060_86_4 | 9229,9 | 2778,6 | 2158,0 |
| A_BG63_POS1060_87_1 | 8707,1 | 3529,6 | 1346,3 |
| A_BG63_POS1060_87_2 | 8835,5 | 2728,8 | 535,4 |
| A_BG63_POS1060_87_3 | 8960,7 | 1927,5 | 1346,4 |
| A_BG63_POS1060_87_4 | 8832,3 | 2728,3 | 2157,4 |
| A_BG63_POS1060_88_1 | 6153,9 | 3125,3 | 1341,1 |
| A_BG63_POS1060_88_2 | 6282,3 | 2324,5 | 530,2 |
| A_BG63_POS1060_88_3 | 6407,5 | 1523,3 | 1341,2 |
| A_BG63_POS1060_88_4 | 6279,1 | 2324,1 | 2152,2 |
| A_BG63_POS1060_89_1 | 5710,9 | 3040,8 | 1340,1 |
| A_BG63_POS1060_89_2 | 5890,3 | 2249,9 | 529,1 |
| A_BG63_POS1060_89_3 | 6064,7 | 1457,9 | 1340,1 |
| A_BG63_POS1060_89_4 | 5885,2 | 2248,8 | 2151,1 |
| A_BG63_POS1060_90_1 | 3188,1 | 2477,0 | 1331,9 |
| A_BG63_POS1060_90_2 | 3367,5 | 1686,0 | 520,9 |
| A_BG63_POS1060_90_3 | 3541,9 | 894,0 | 1331,9 |
| A_BG63_POS1060_90_4 | 3362,5 | 1685,0 | 2142,9 |
| A_BG63_POS1060_91_1 | 2750,5 | 2364,6 | 1330,3 |
| A_BG63_POS1060_91_2 | 2980,3 | 1586,8 | 519,4 |
| A_BG63_POS1060_91_3 | 3203,1 | 807,0 | 1330,4 |
| A_BG63_POS1060_91_4 | 2973,3 | 1584,8 | 2141,3 |
| A_BG63_POS1060_92_1 | 268,2 | 1643,3 | 1318,8 |
| A_BG63_POS1060_92_2 | 498,0 | 865,5 | 507,8 |
| A_BG63_POS1060_92_3 | 720,8 | 85,8 | 1318,9 |
| A_BG63_POS1060_92_4 | 491,0 | 863,6 | 2129,8 |
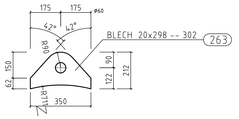
## Anstrich:
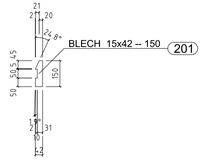
| | | | | |
|---|---|---|---|---|
| 1. Strahlen SA2,5 | | nach DIN EN ISO 12944 T4 | Farbe: | |
| 2. Grundanstrich | 80µm | SikaCor Zinc R (auf Epoxidharz Basis) | grau | |
| 3. 1. Zwischenbeschichtung | 80µm | SikaCor EG 1 2-komp. Epoxidharz-Eisenglimmerfarbe | hell grau | DB 701 |
| 4. 2. Zwischenbeschichtung | 80µm | SikaCor EG 1 2-komp. Epoxidharz-Eisenglimmerfarbe | grau | DB 702 |
| 5. Deckbeschichtung | 80µm | SikaCor EG 4 2-komp. Polyurethanharz-Eisenglimmer | dunkel grau | DB 703 |

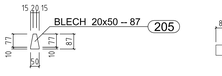


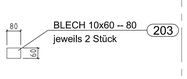Material = S355J2+N
EN 10025-2
mit EN 10204 / 3.1
ab 10mm Blech = USP
über 30mm Blech = AUBI

Achtung Werkstatt:

siehe Beiblatt Nr. 230

| Index | Art der Änderung | Positionen | Name | Datum |
|---|---|---|---|---|

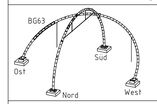Strahlentrostung: SA 2,5

| | | | | | |
|---|---|---|---|---|---|
| 1.Grundanstrich | Dicke ___ µm | Stoff-Nr. ___ | RAL ___ | | |
| 2.Grundanstrich | Dicke ___ µm | Stoff-Nr. ___ | RAL ___ | | |
| 1.Deckanstrich | Dicke ___ µm | Stoff-Nr. ___ | RAL ___ | | |
| 2.Deckanstrich | Dicke ___ µm | Stoff-Nr. ___ | RAL ___ | | |
| 3.Deckanstrich | Dicke ___ µm | Stoff-Nr. ___ | RAL ___ | | |
| 4.Deckanstrich | Dicke ___ µm | Stoff-Nr. ___ | RAL ___ | | |

Besteller:

Bauwerk: Horizont-Observatorium

Bauteil: BG 63

Für diese Zeichnung behalten wir uns alle Rechte vor, insbesondere darf sie ohne unsere schriftliche Genehmigung weder vervielfältigt noch Dritten zugänglich gemacht werden. Sie ist auf Verlangen zurückzugeben, wenn nichts anderes vereinbart ist. Abweichungen vorbehalten zu Schadenersatz. G.B. Urh. Ges. v. 1901 VOB/B,31

Allgemeintoleranzen: für Schweißkonstruktionen nach DIN EN 13920, B
Genauigkeit, Stahlbau 1 und Parallelität F
Schweißverfahren nach EN ISO 3834-2 für alle nicht gesondert aufgeführten Schweißnähte

| | | | |
|---|---|---|---|
| Positionen: | 1000 | | |
| gezeichnet: | Neumann | | 19.02.08 |
| ausgearbeitet: | | | |
| Gewicht | Auftrag-Nr. | Blatt-Nr. | Index |
| Maßstab 1:15 | 103701 | 231 | |

**Maurer Söhne**
Innovations in steel