


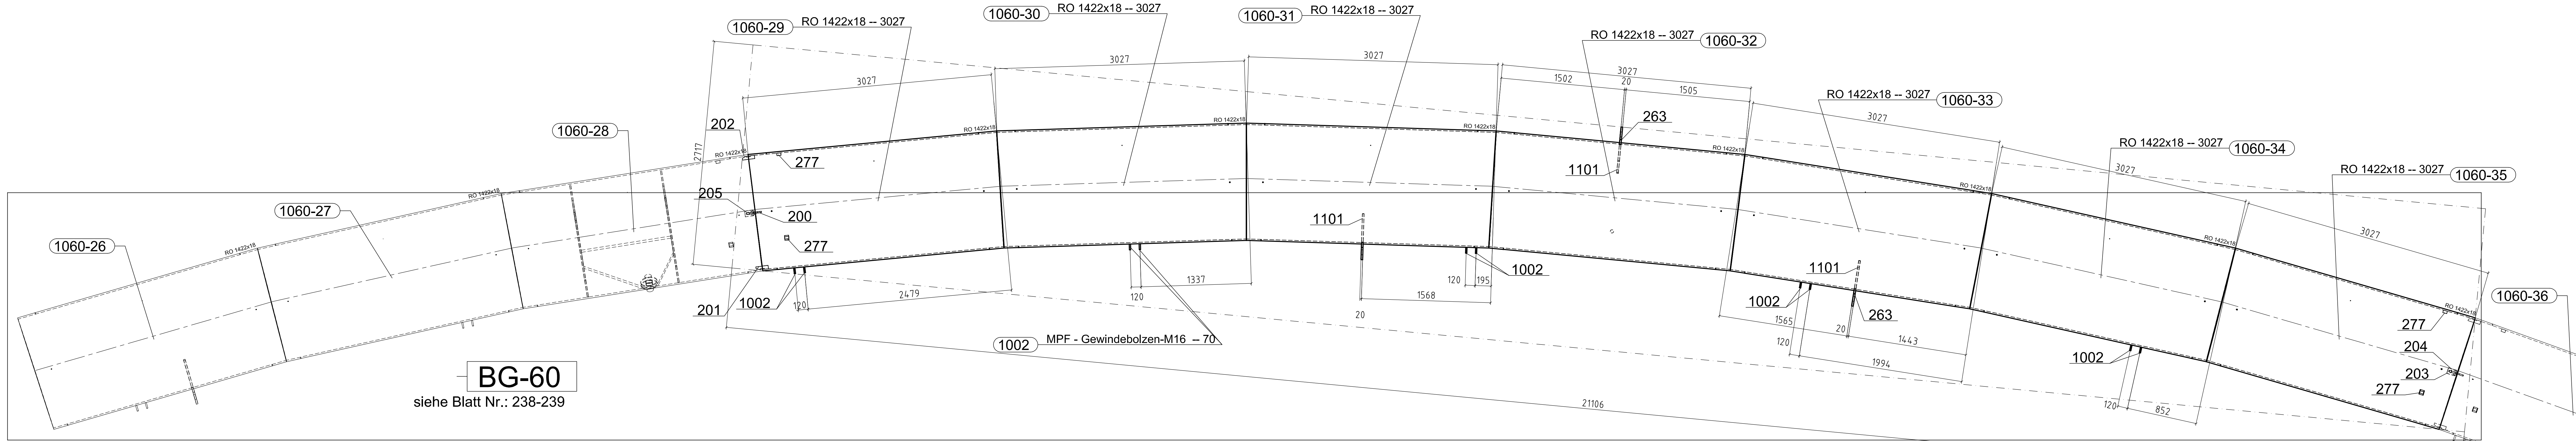
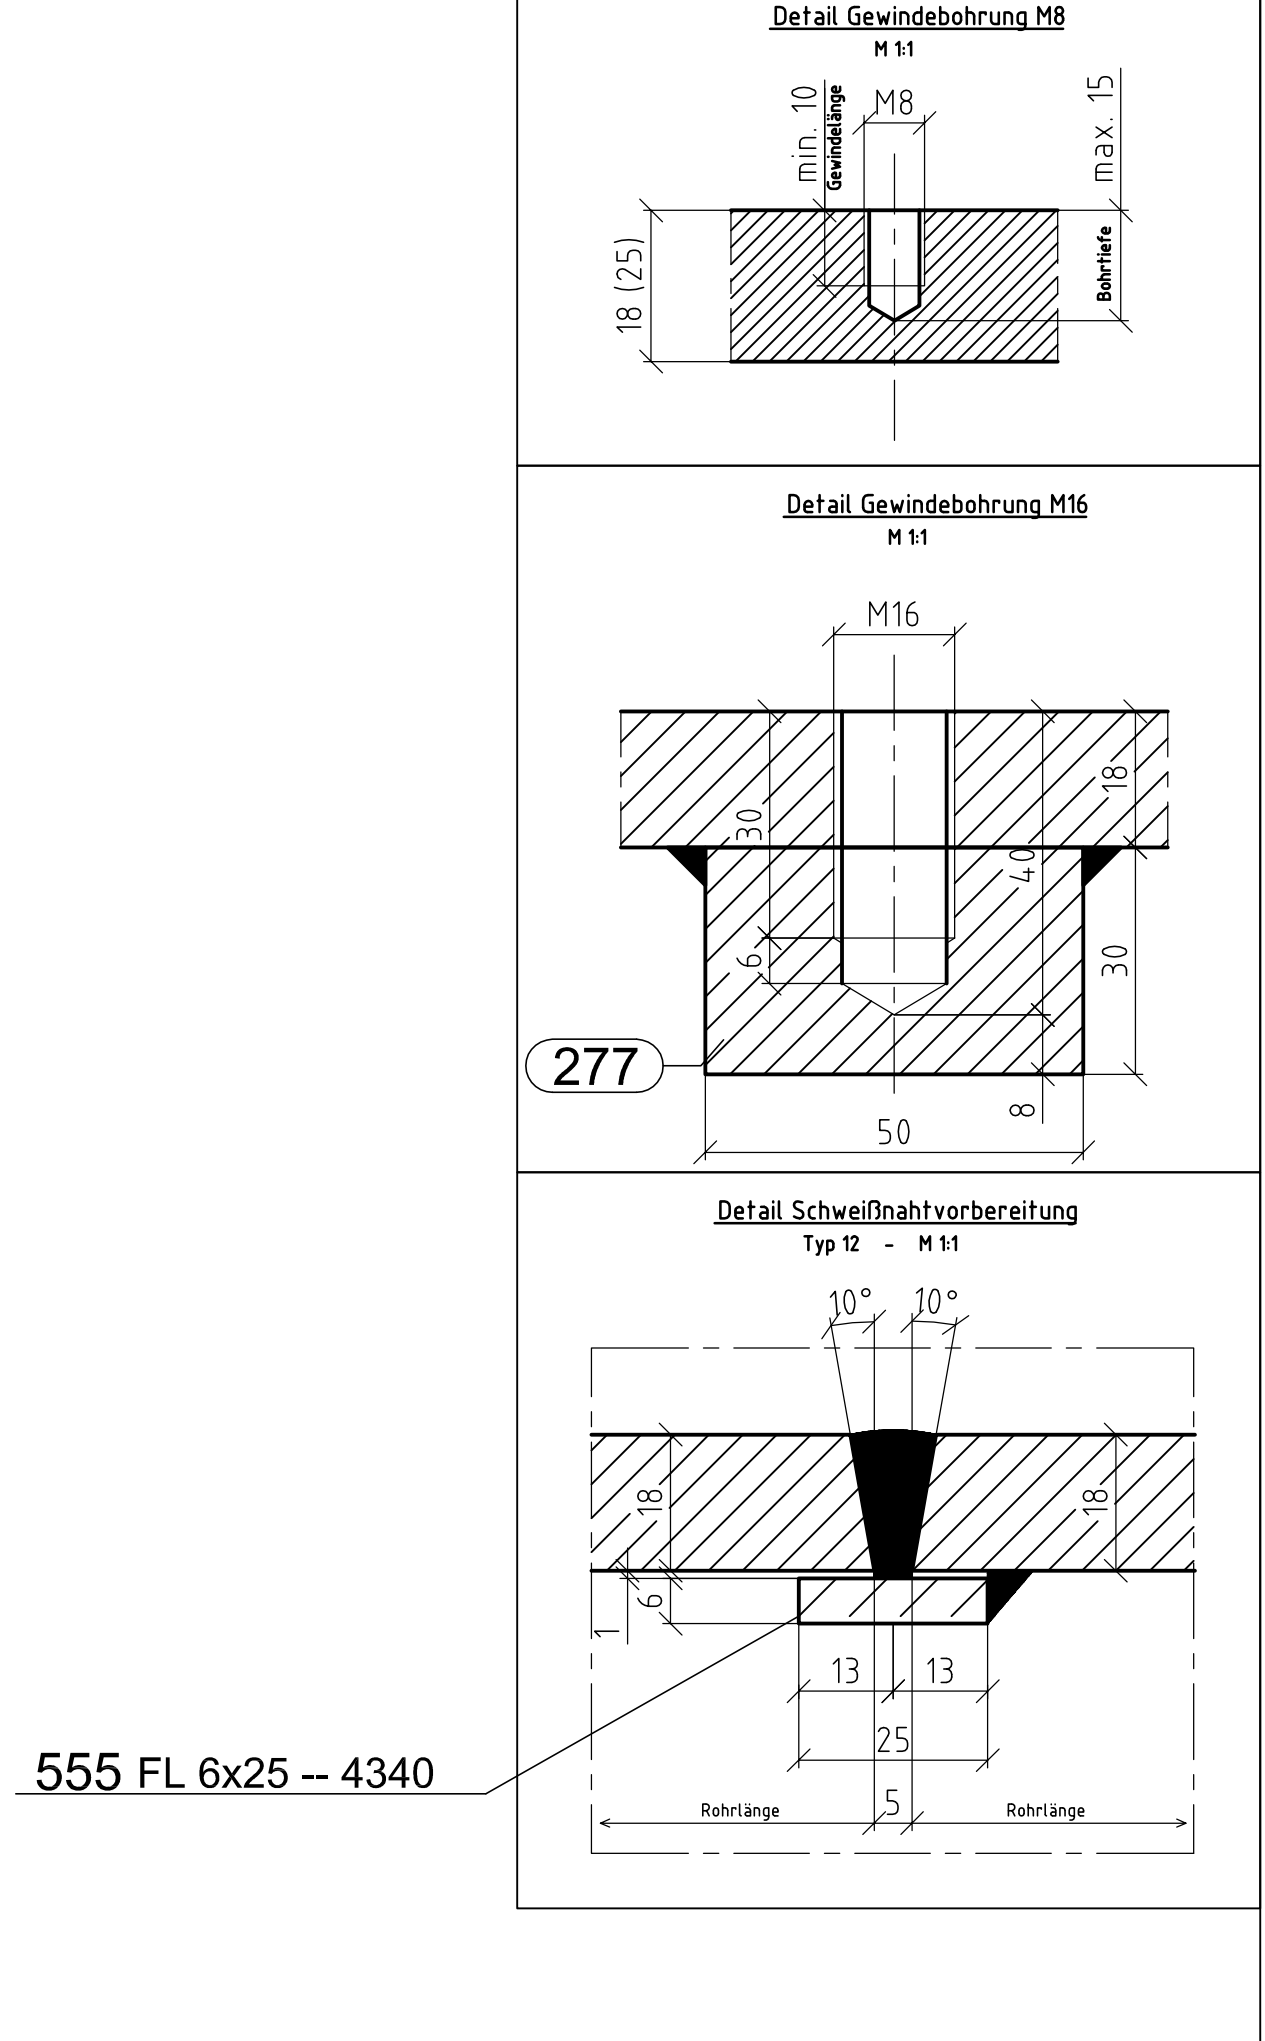
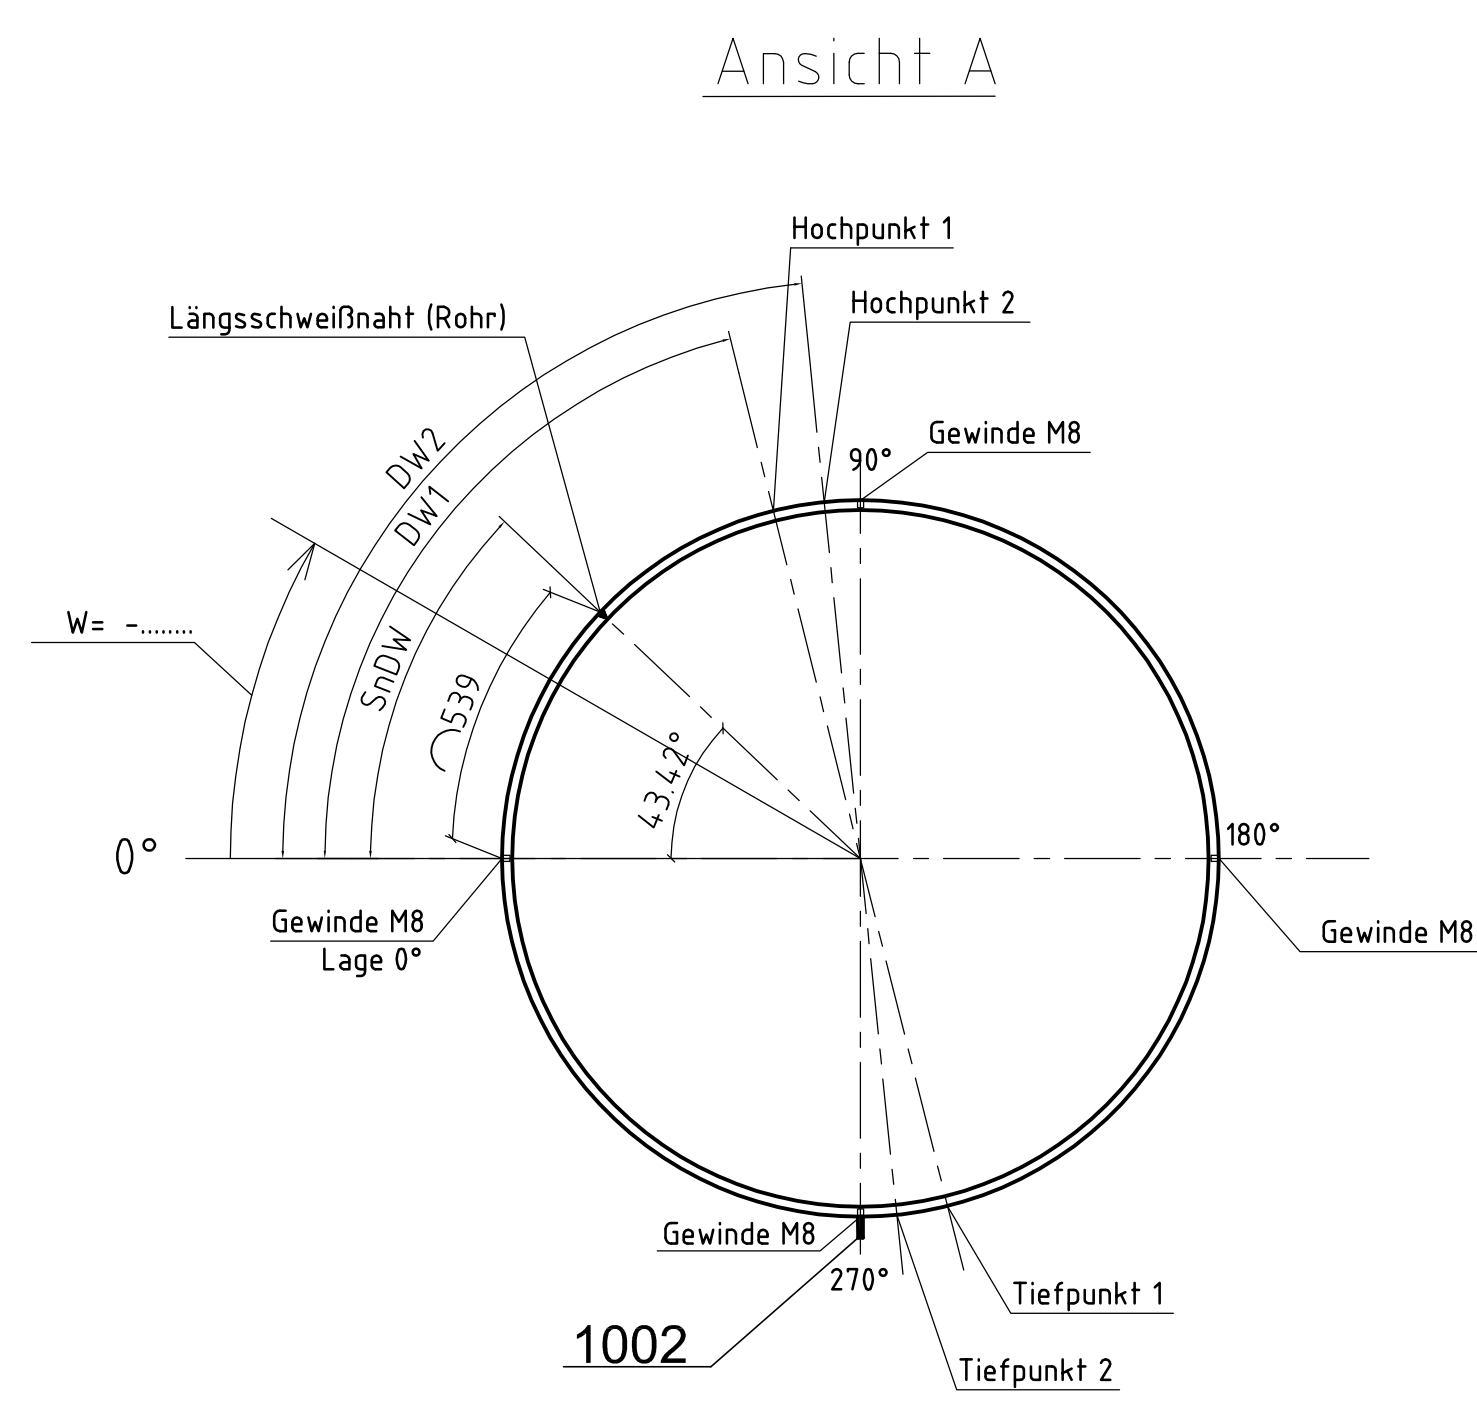
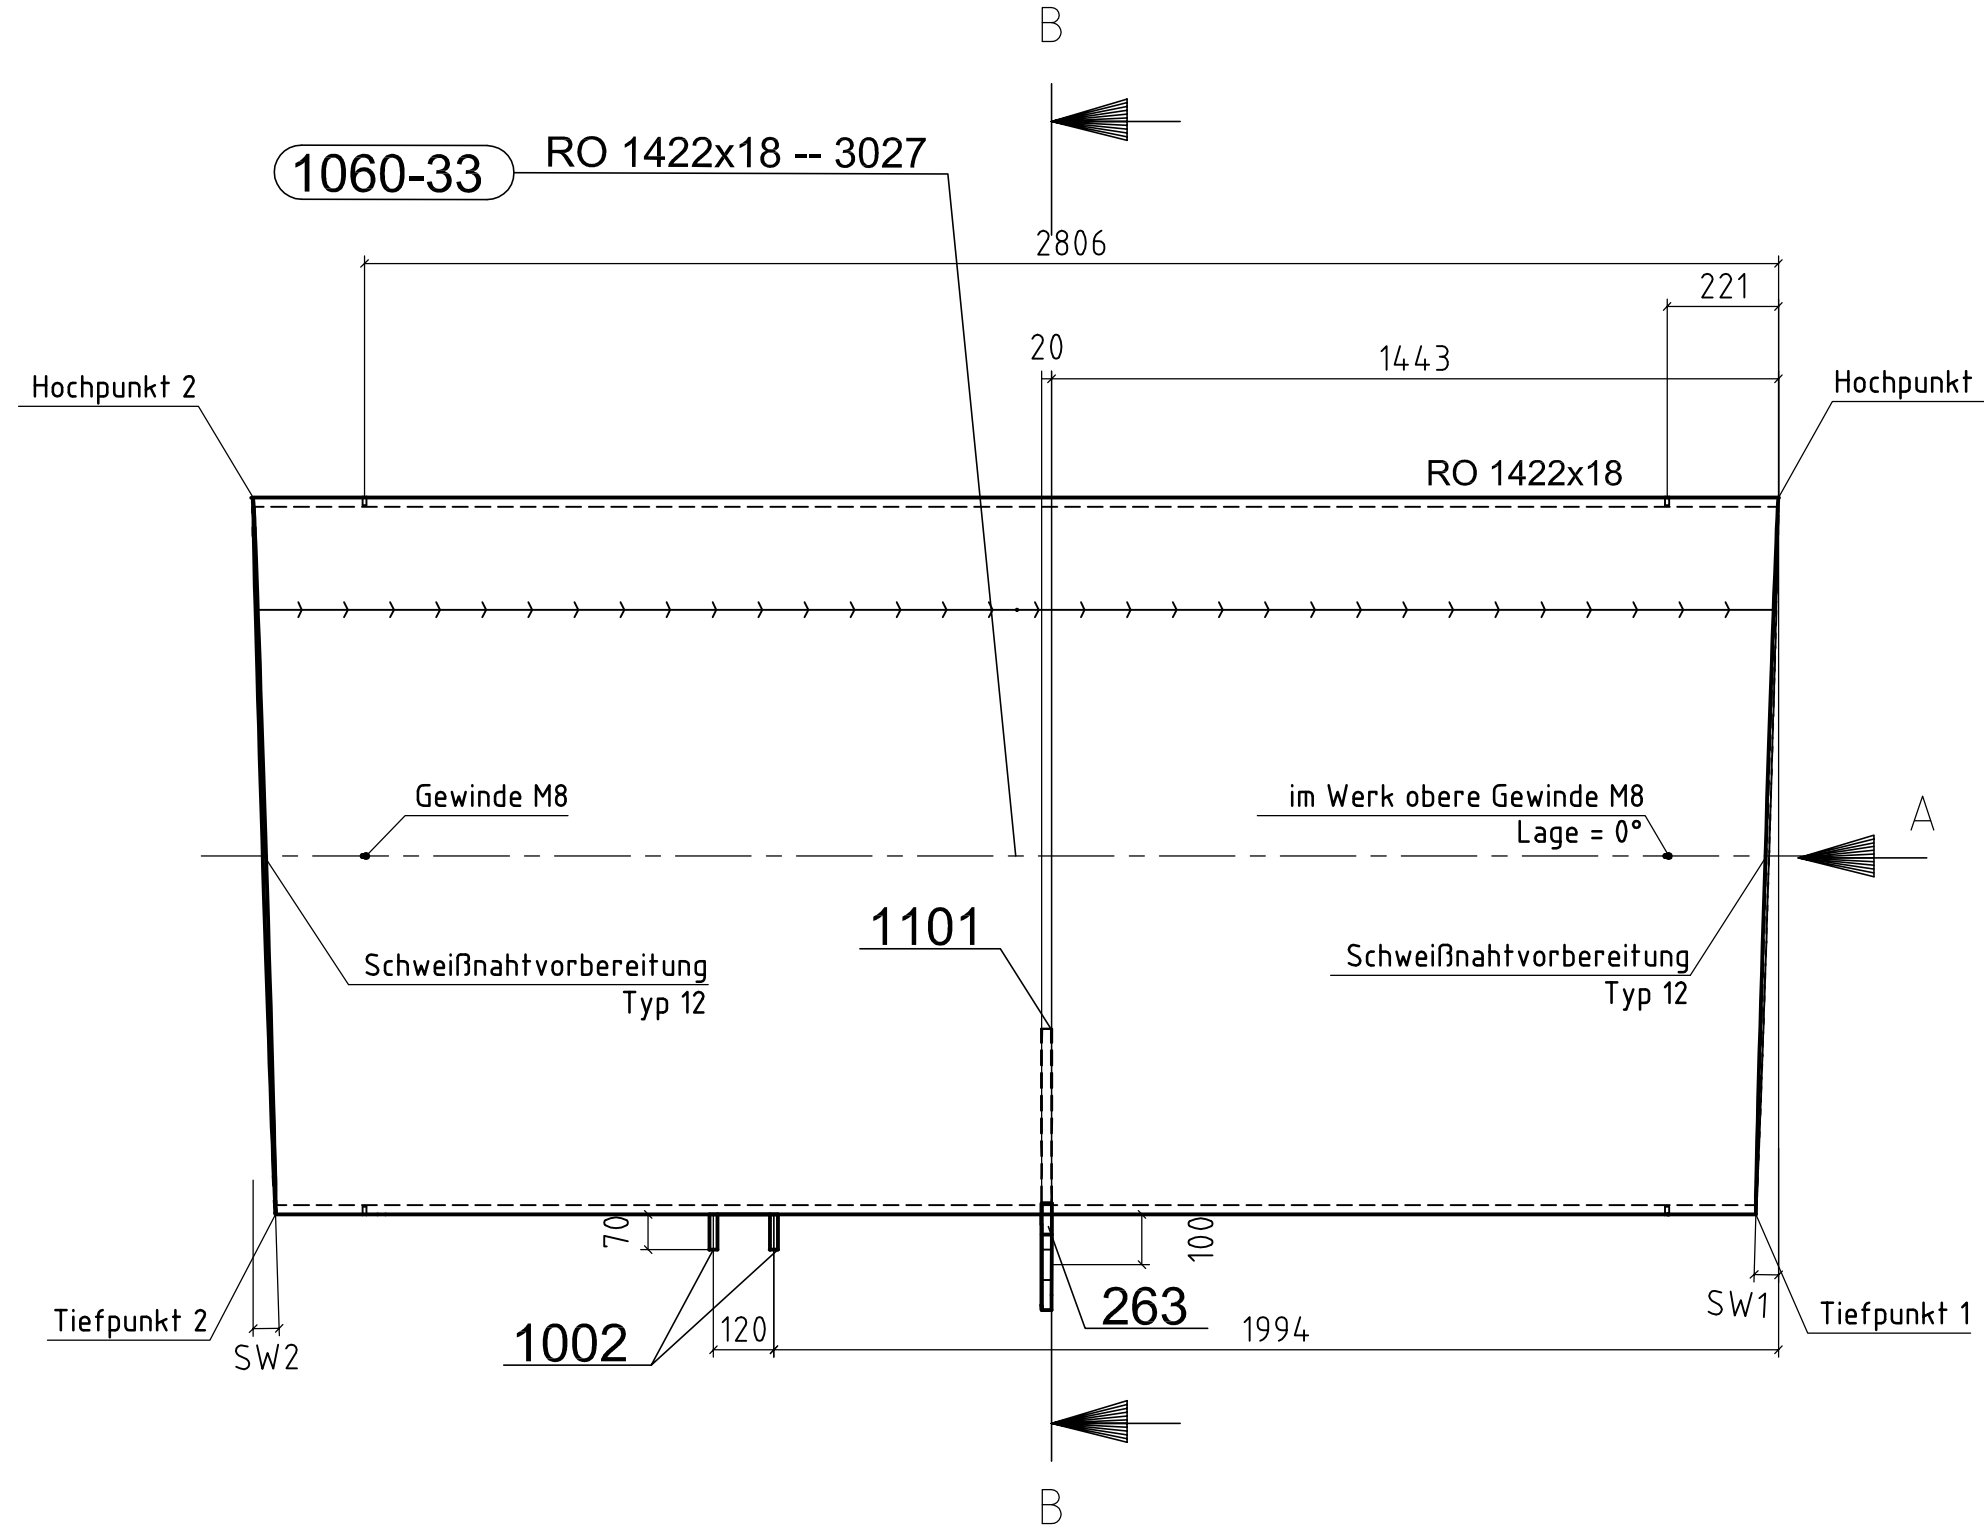
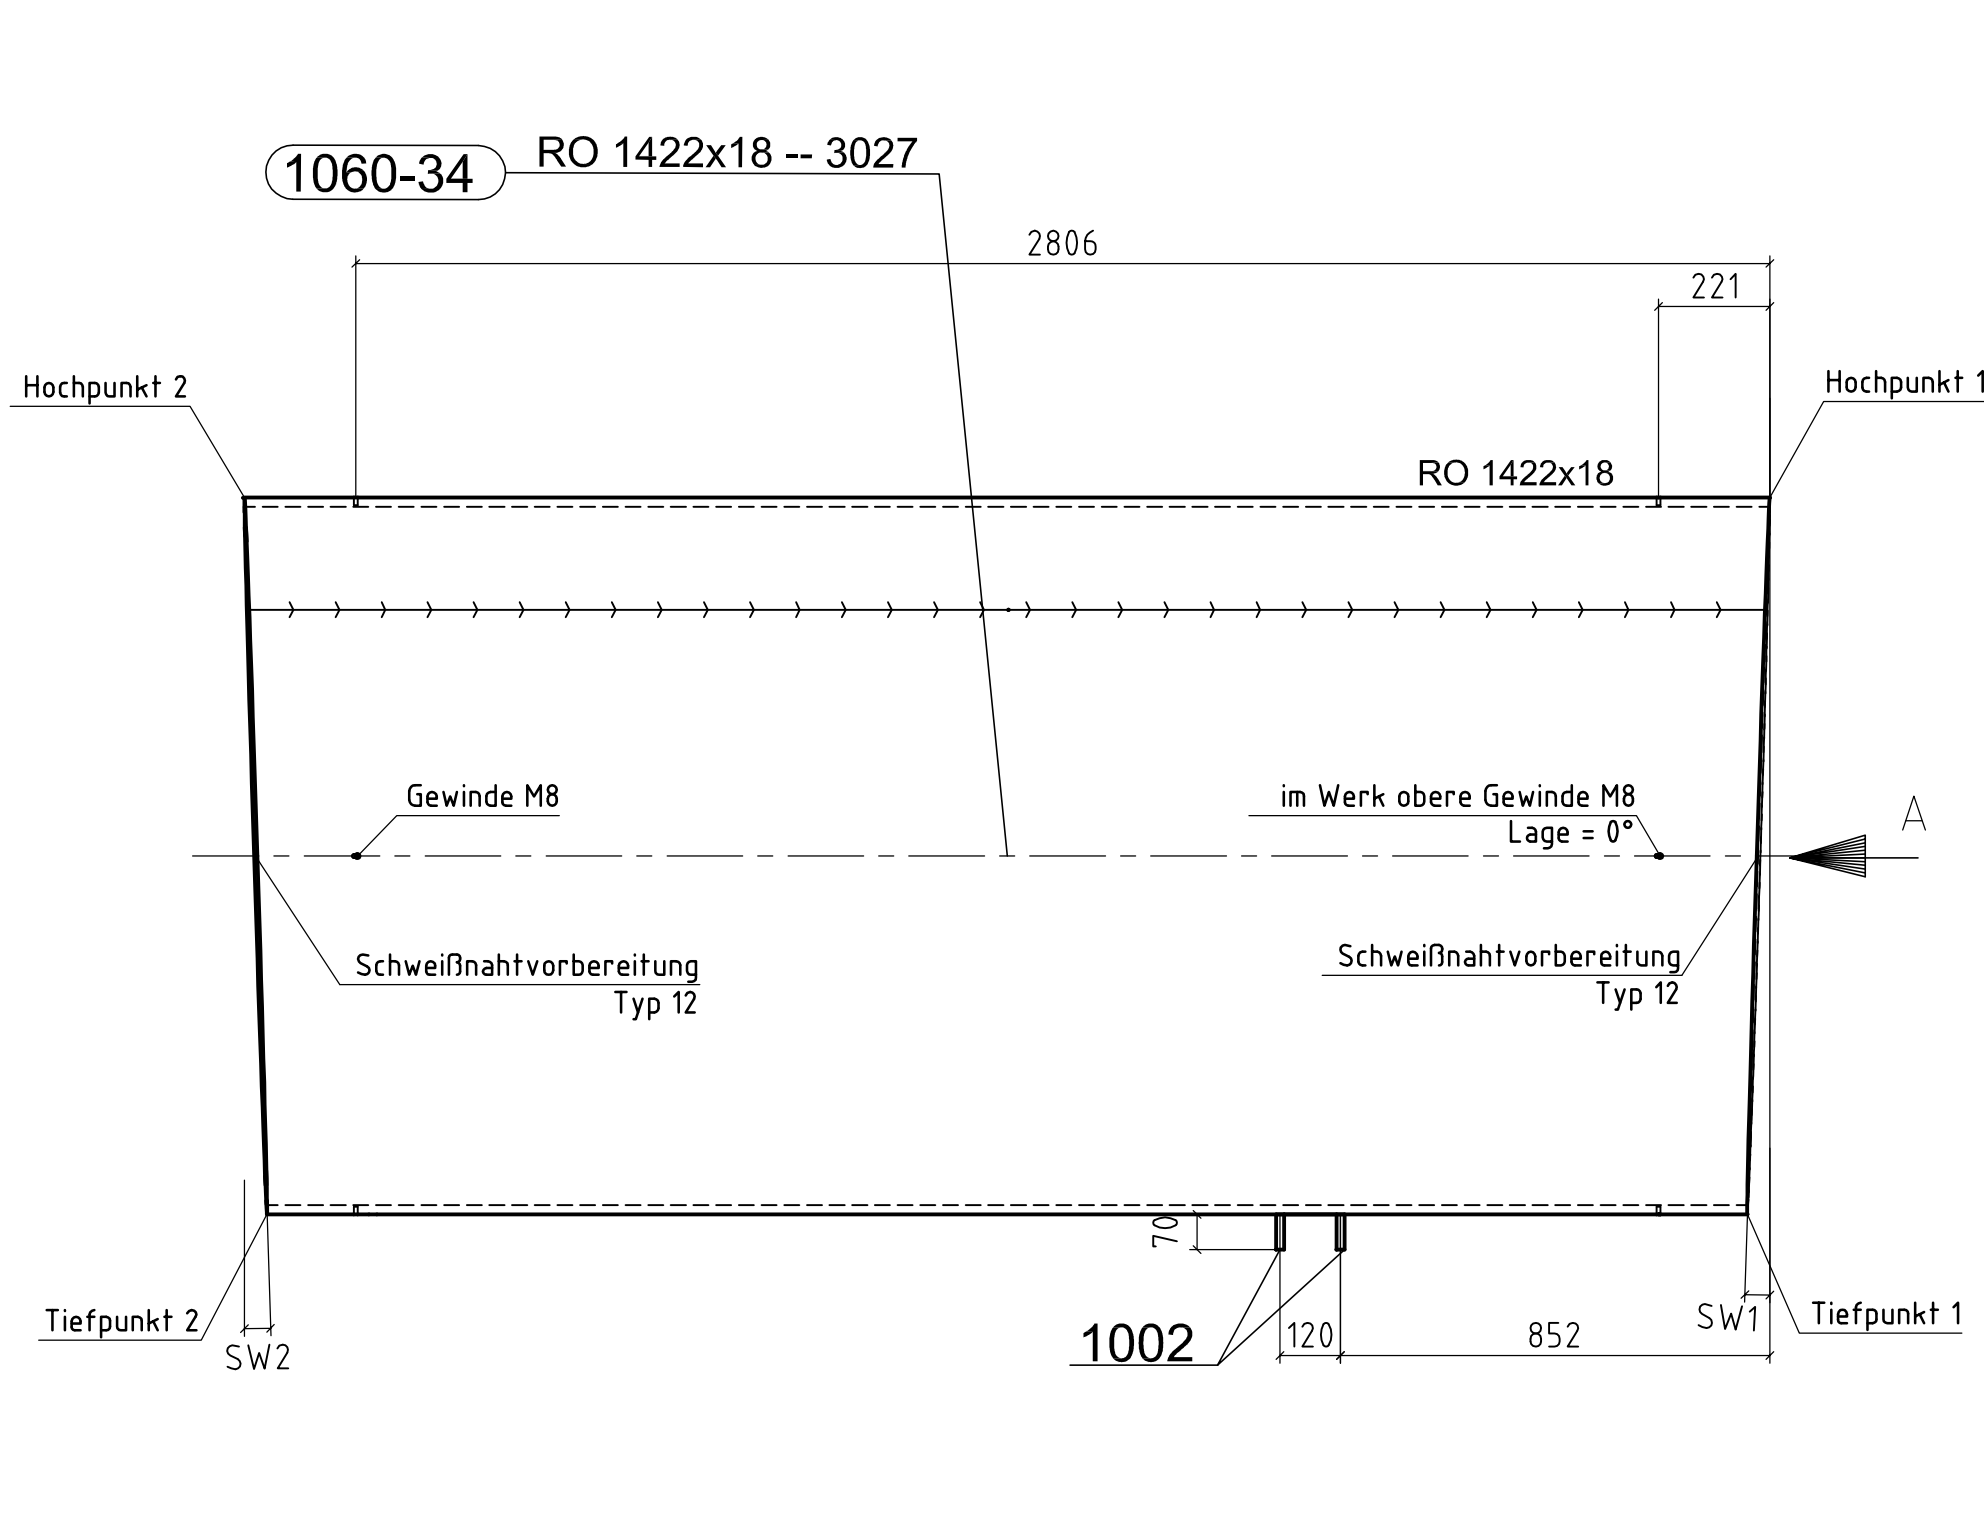
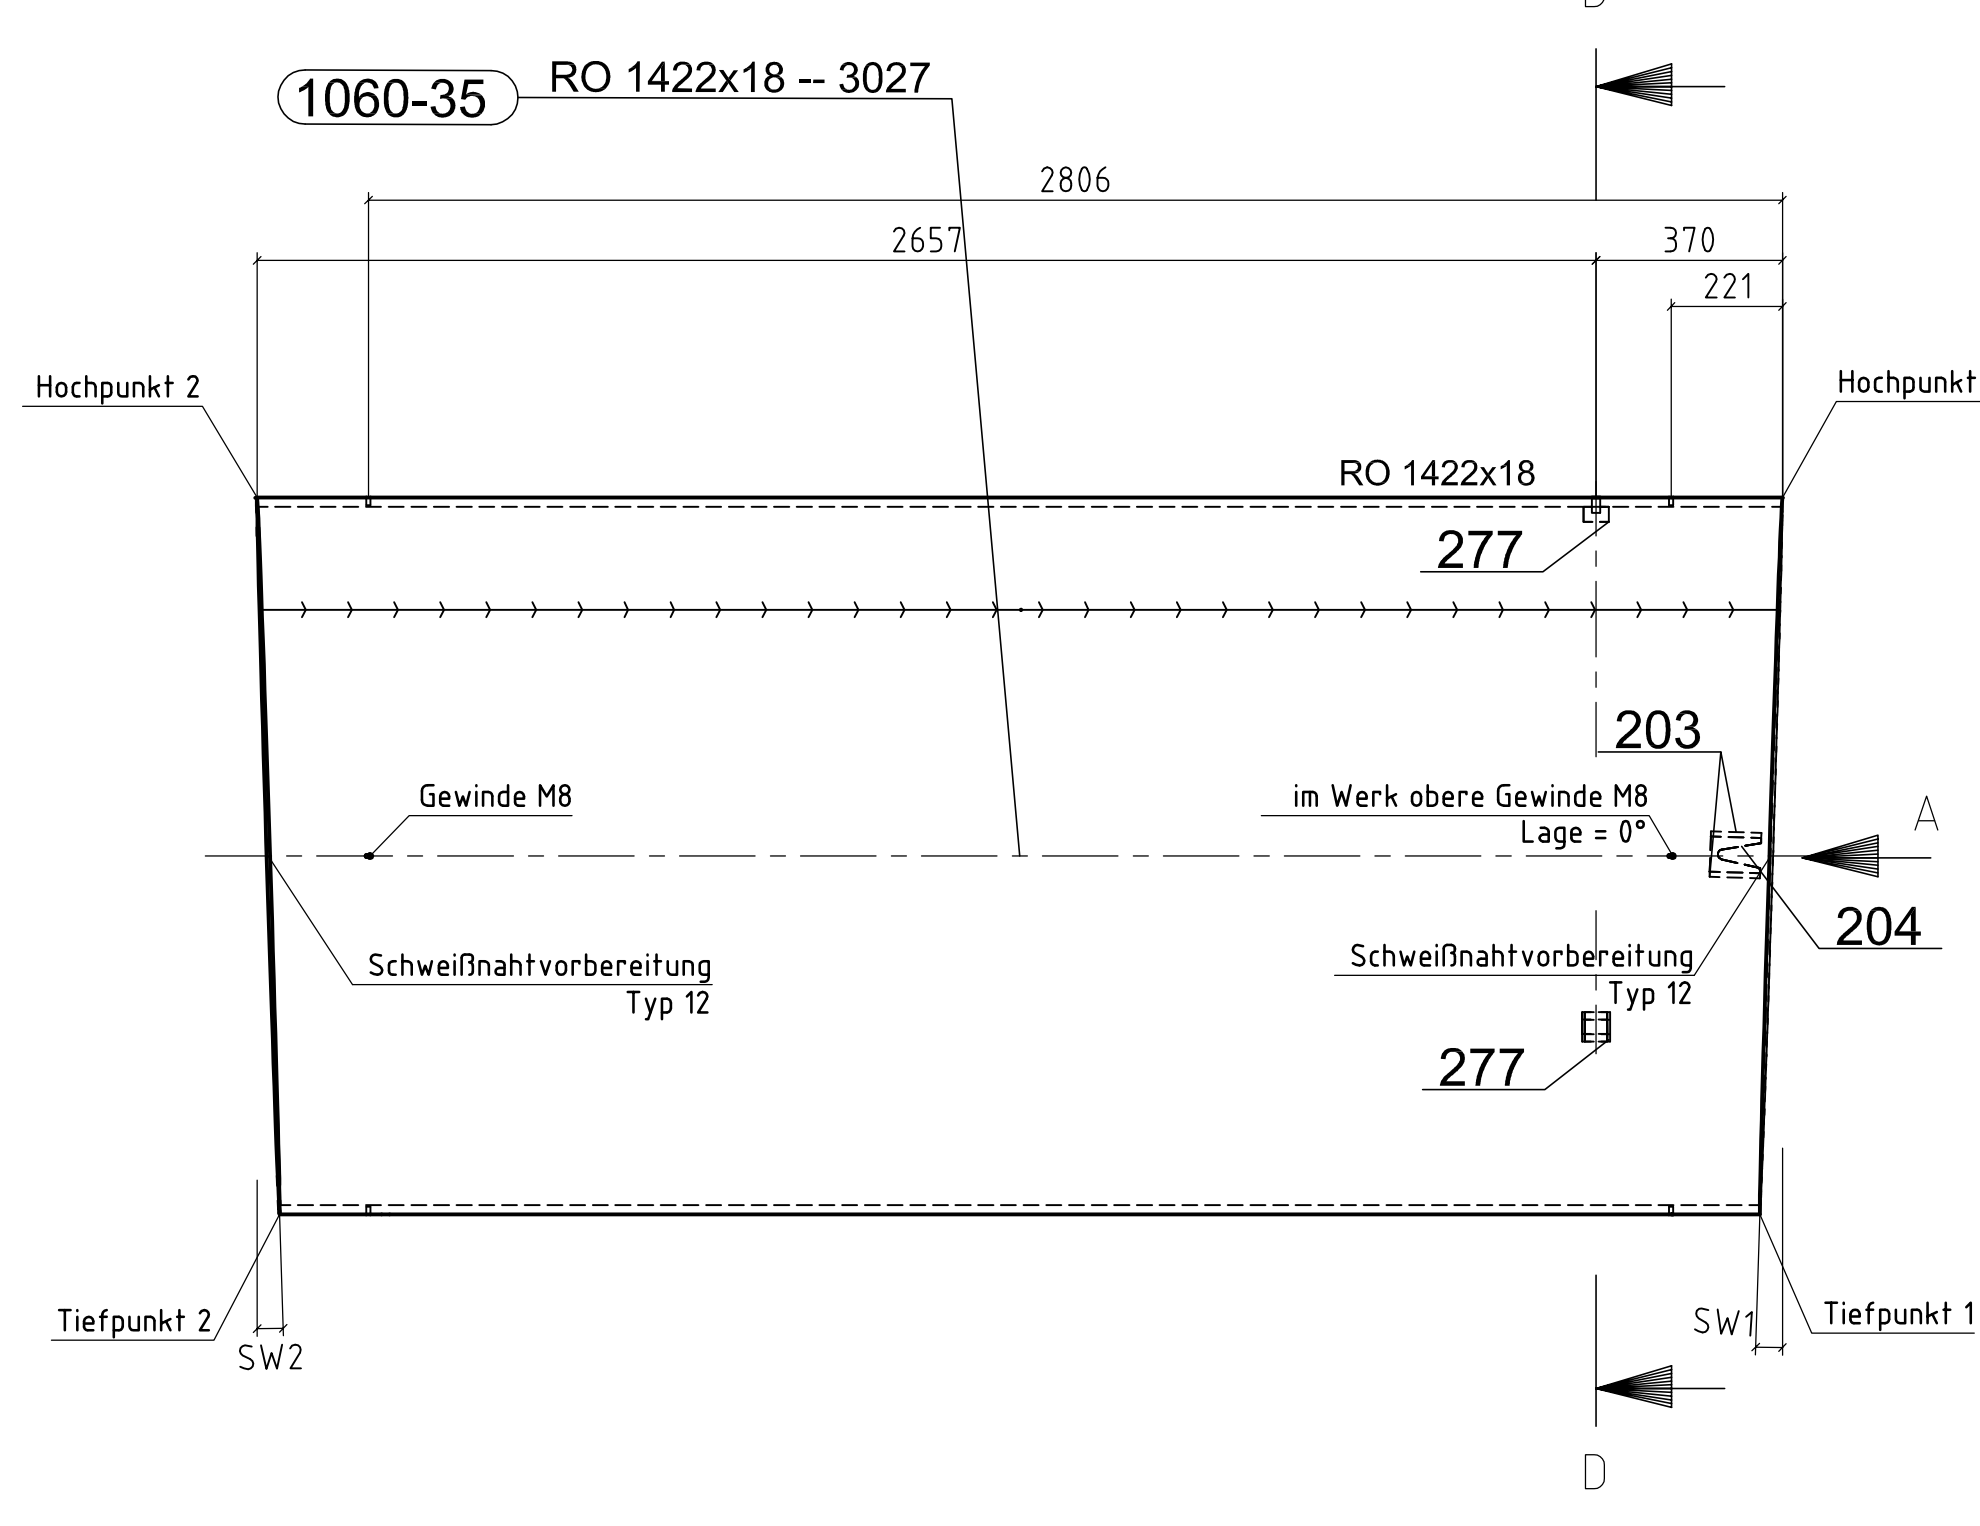
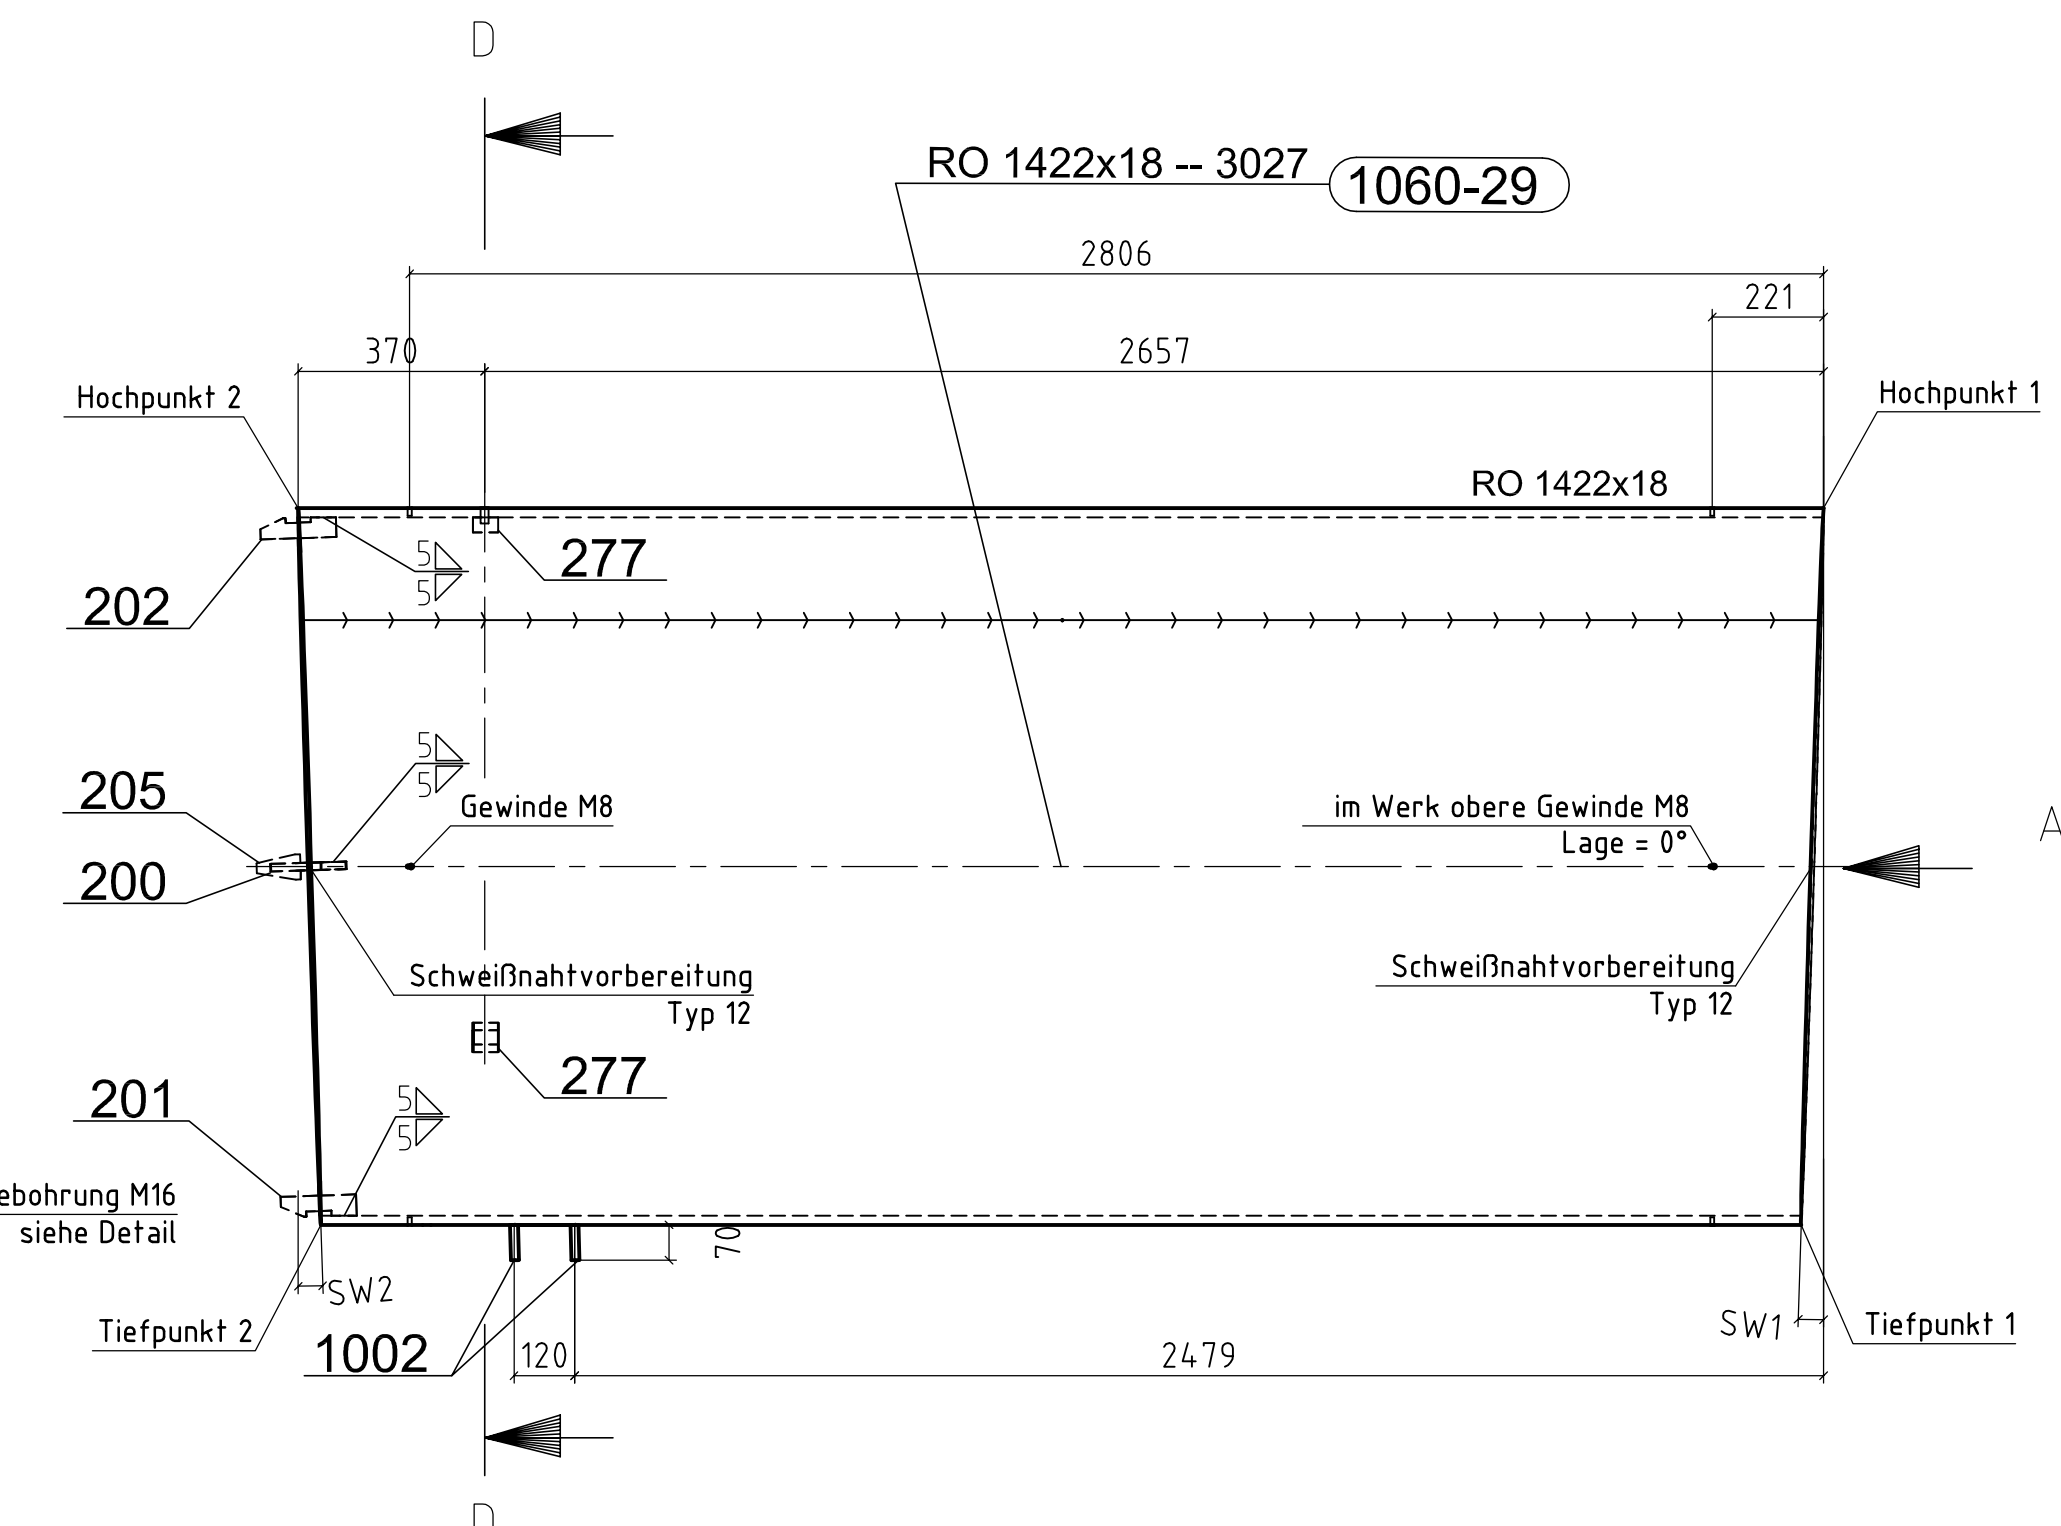
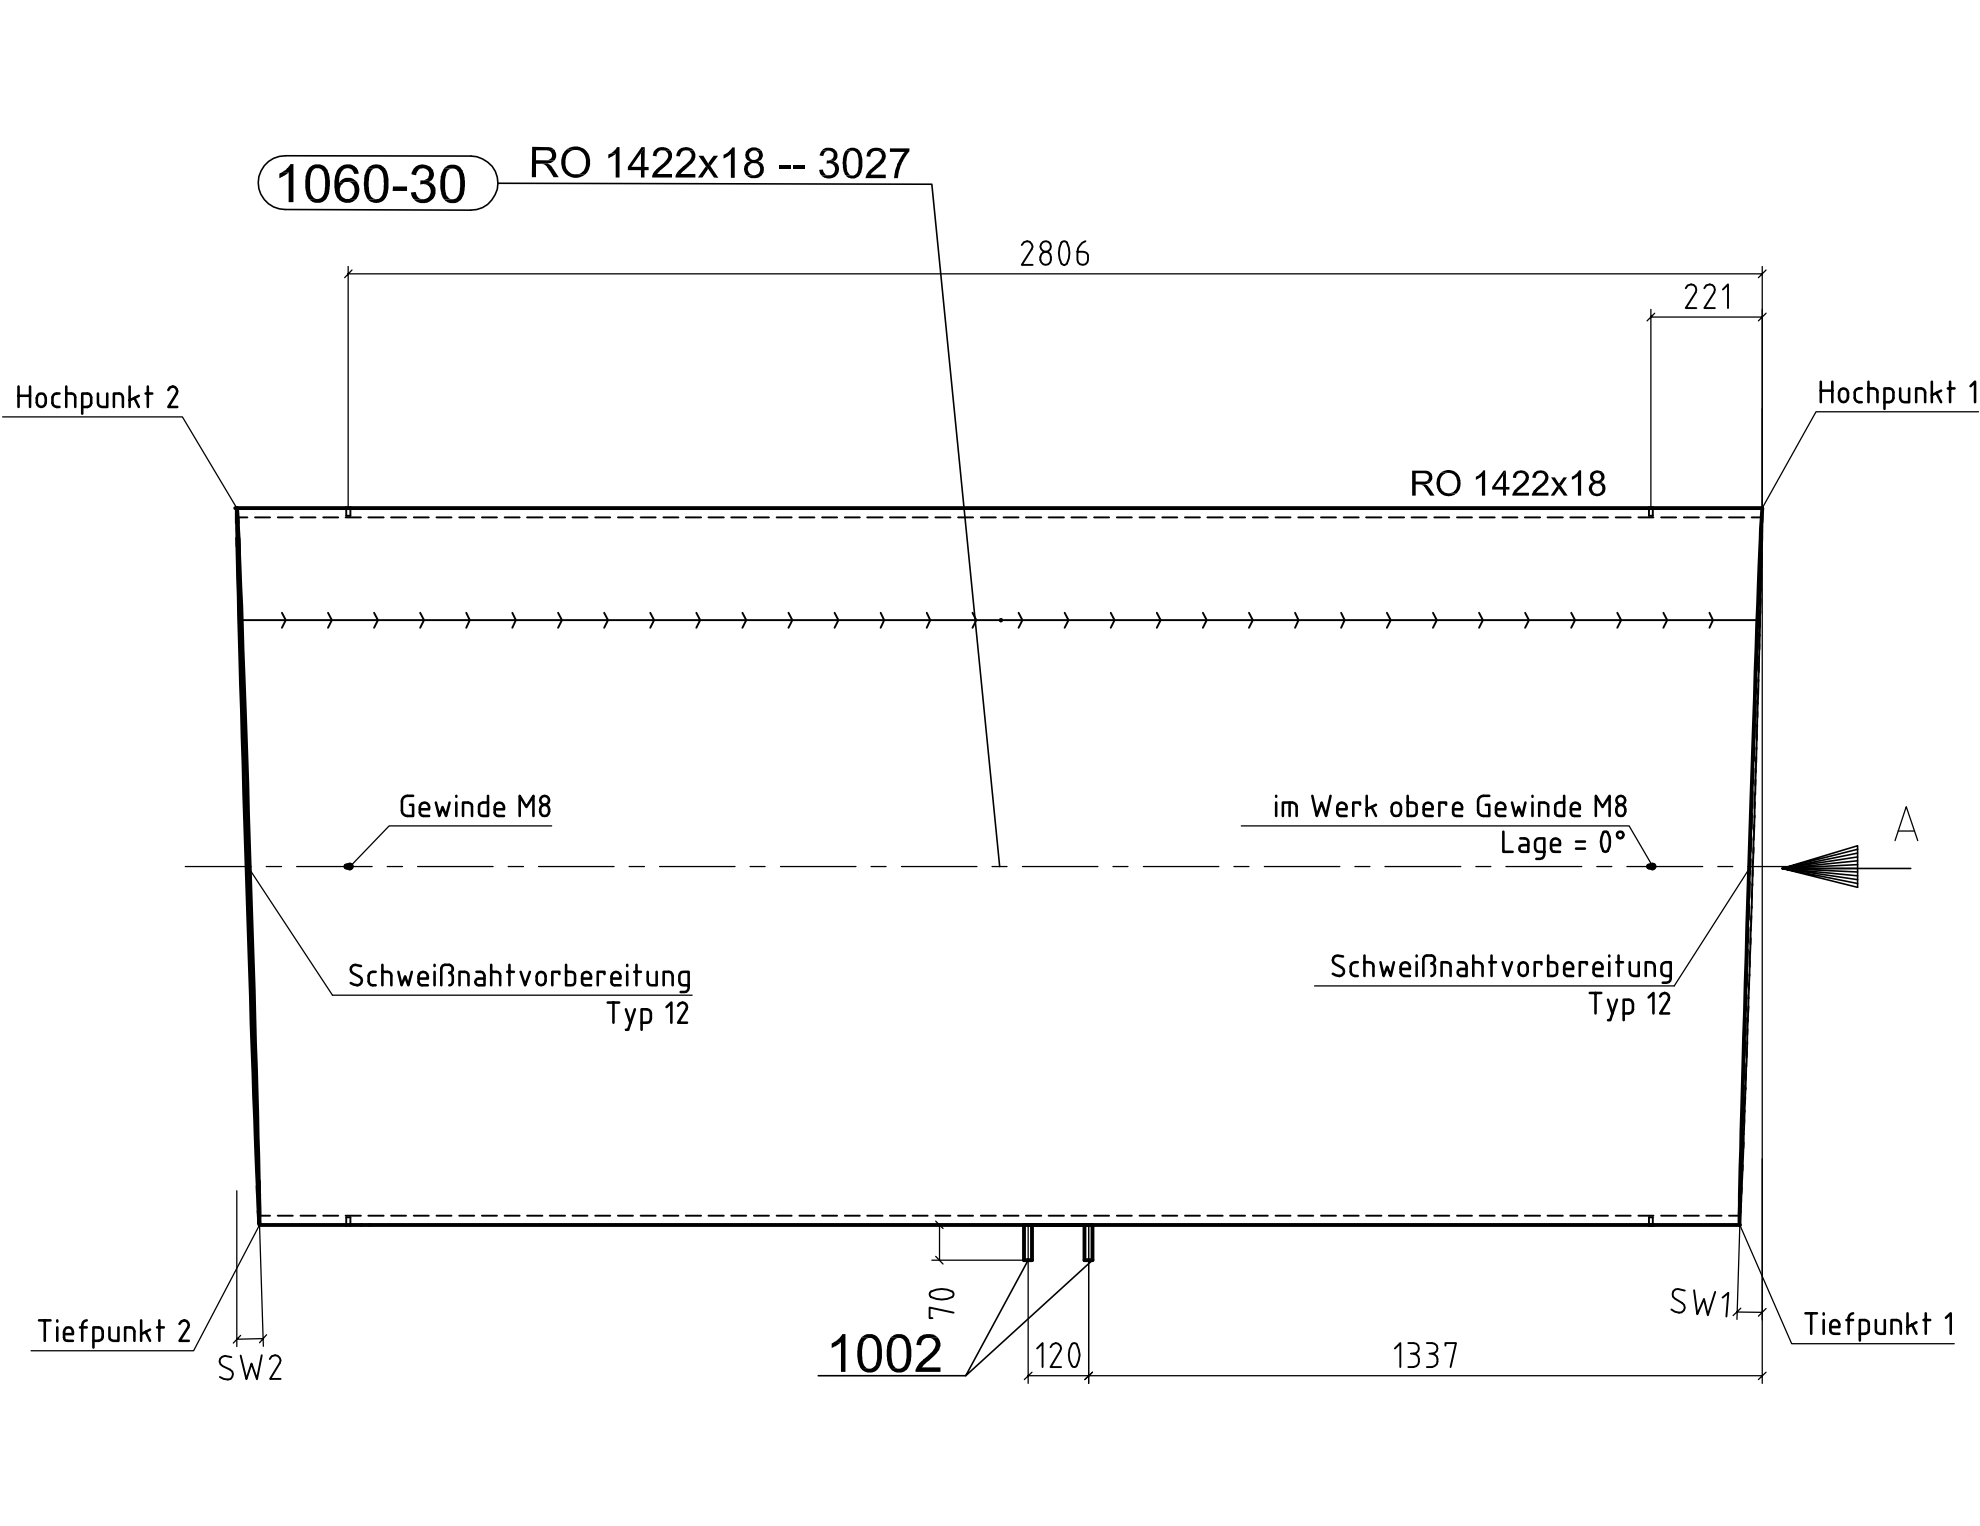


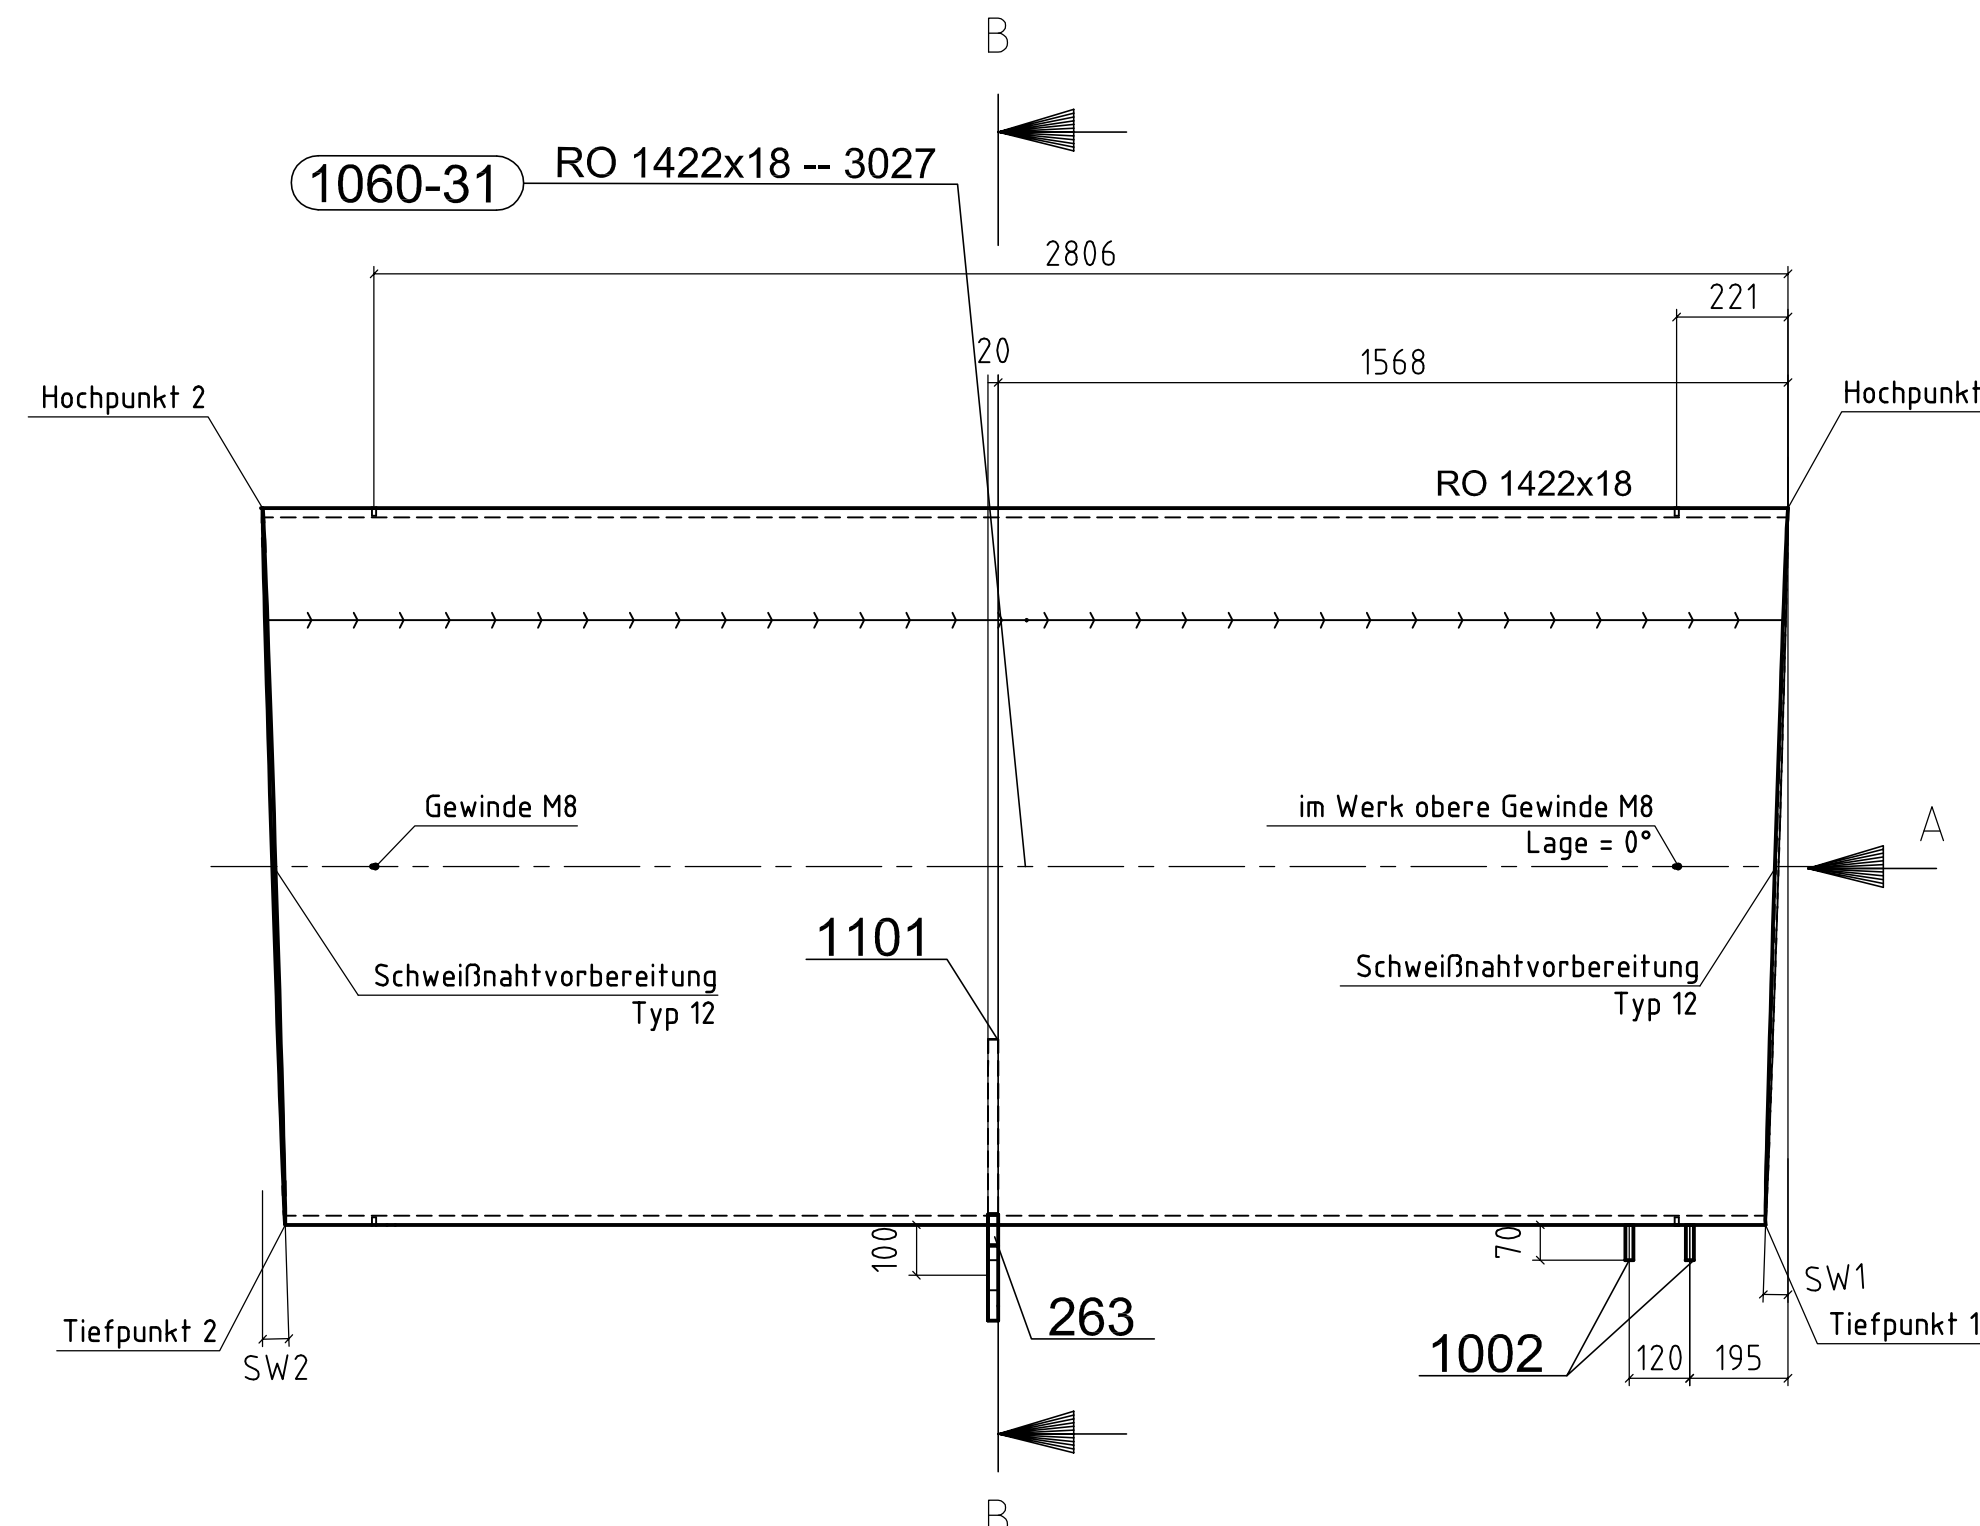

Pos.	Anzahl	Bauteil	Länge (L)	Schnitte					Schne einrast	Gew inderes TH1	Gew inderes TH2	Schne einrastvorbereitung	
				SW1	SW2	DW1	DW2	SnDW		L1	L2	Ende 1	Ende 2
1060	7	RO 1422x18	3027	1,80°	1,80°	-89,55°	-89,55°	-43,42°		221	2806	12	12

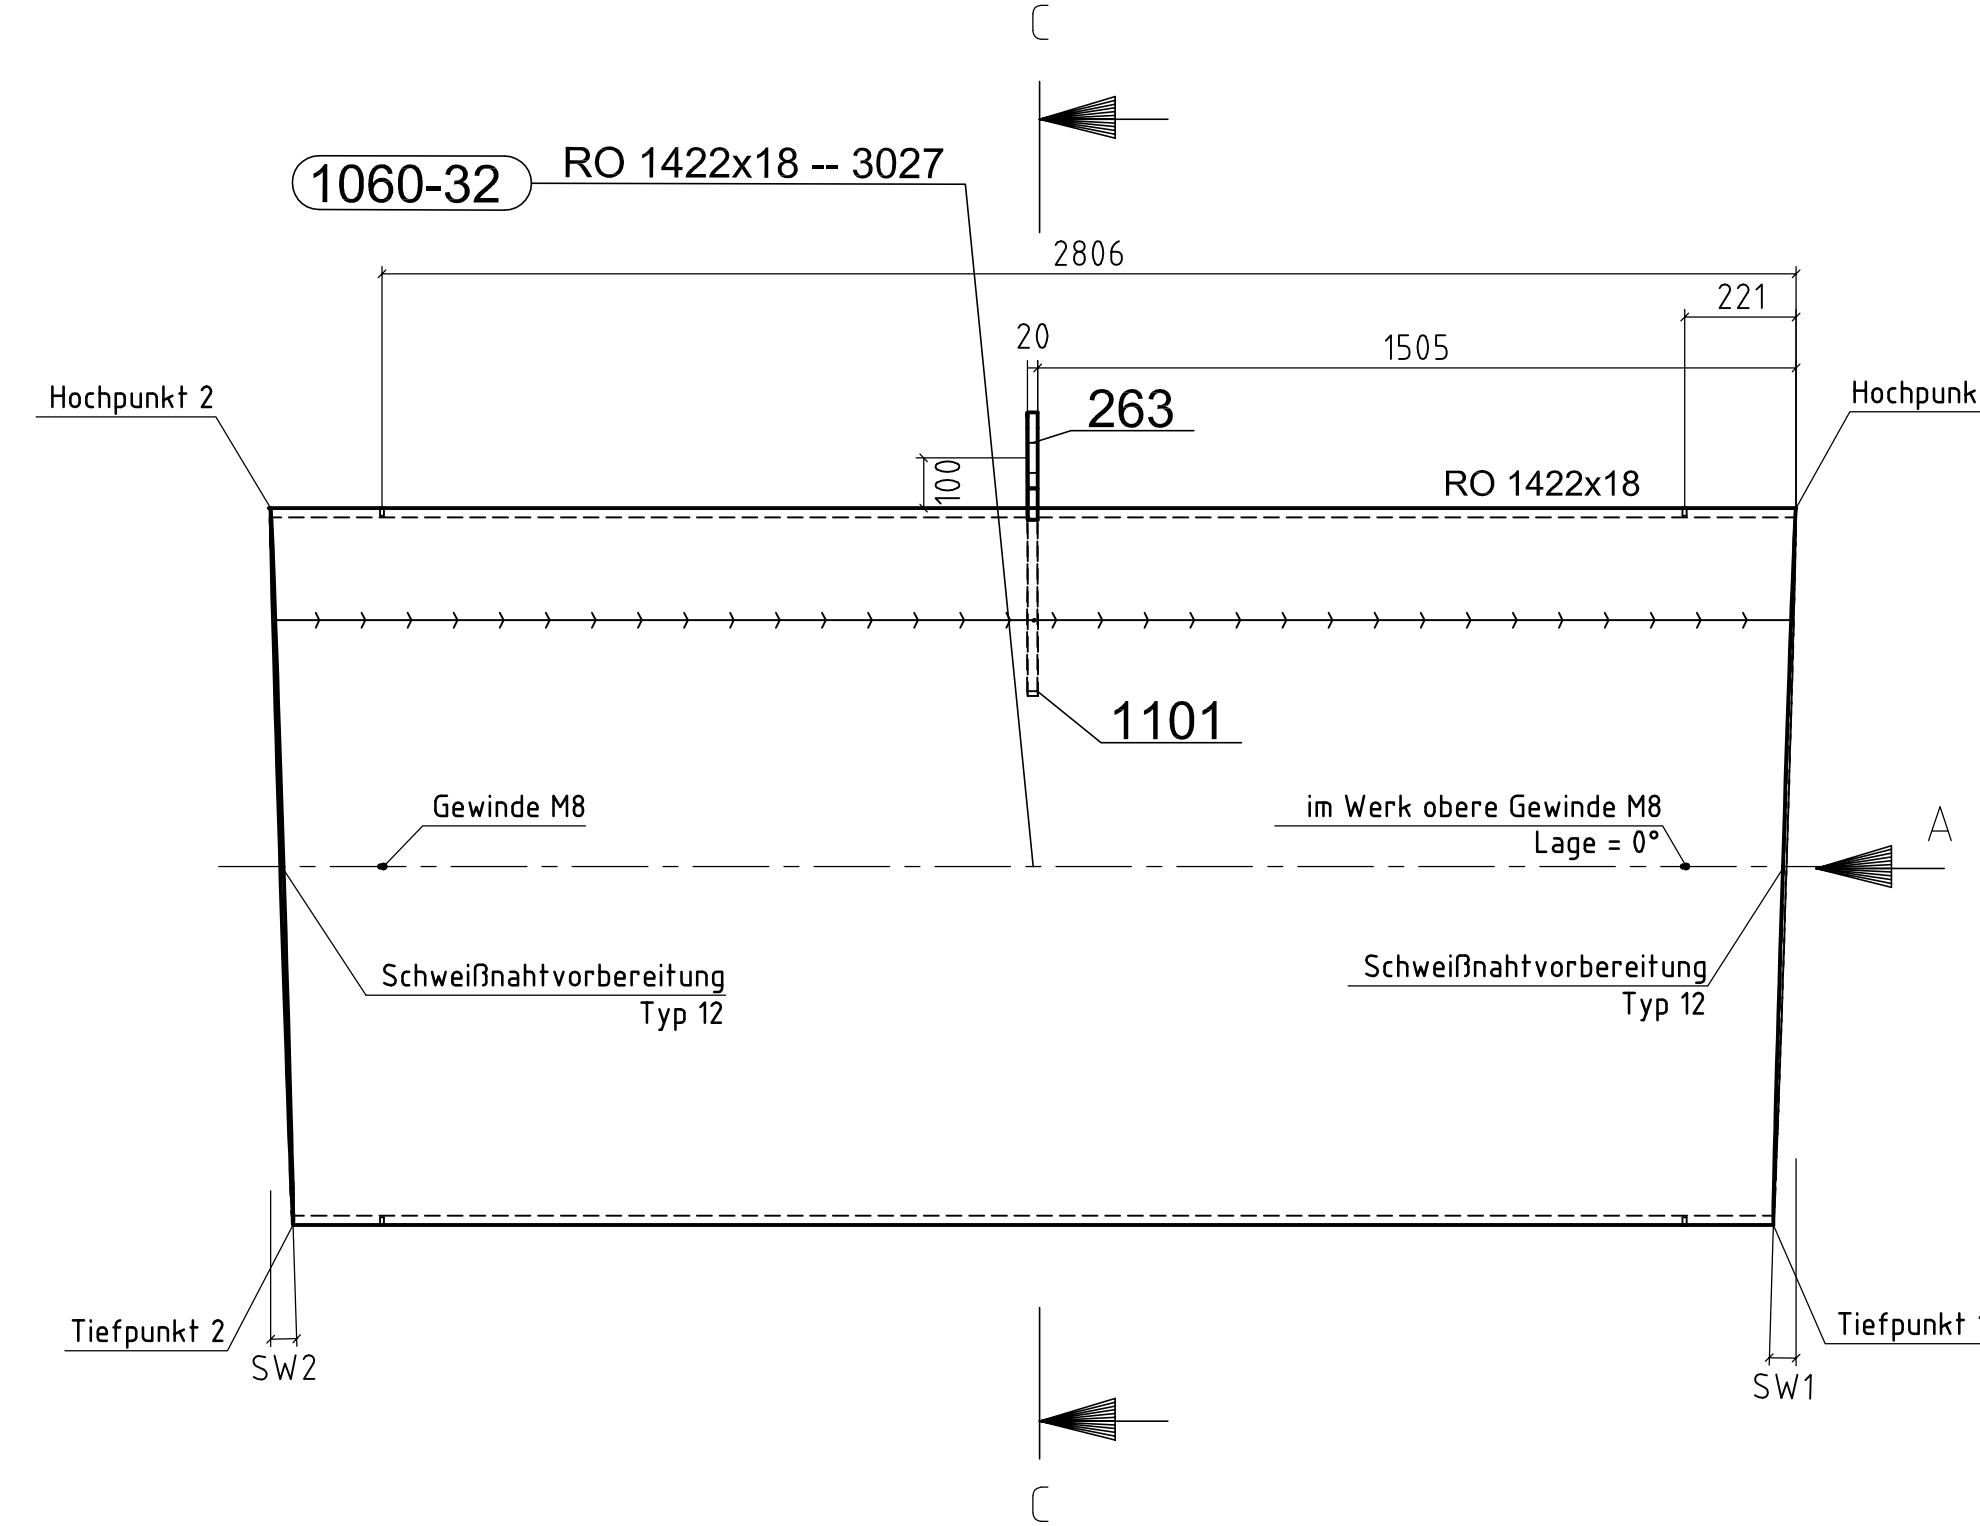

- Anstrich:
1. Strahlen SA2.5 nach DIN EN ISO 12944 T4 Farbe:
 2. Grundanstrich 80µm SikaCor Zinc R (auf Epoxidharz Basis) grau
 3. 1. Zwischenbeschichtung 80µm SikaCor EG 1
 4. 2. Zwischenbeschichtung 80µm SikaCor EG 1
 5. Deckbeschichtung 80µm SikaCor EG 4
- 2-komp. Epoxidharz-Eisenglimmerfarbe hell grau DB 701
2-komp. Epoxidharz-Eisenglimmerfarbe grau DB 702
2-komp. Polyurethanharz-Eisenglimmer dunkel grau DB 703

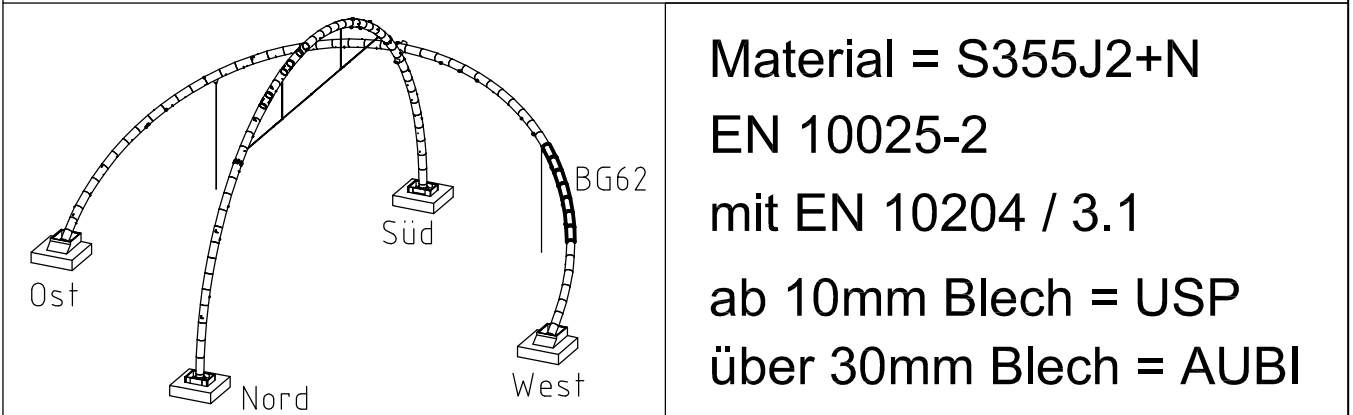

Achtung Werkstatt:

siehe Beiblatt Nr. 241

Index	Art der Änderung	Positionen	Name	Datum
1	Strahlenstrahlung: SA 2.5			
2	Grundanstrich			
3	1. Zwischenbeschichtung			
4	2. Zwischenbeschichtung			
5	Deckbeschichtung			
