






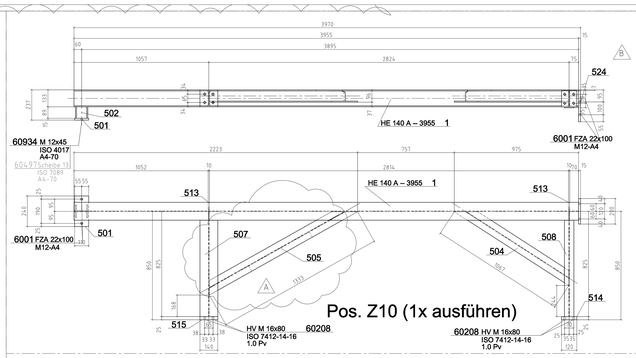


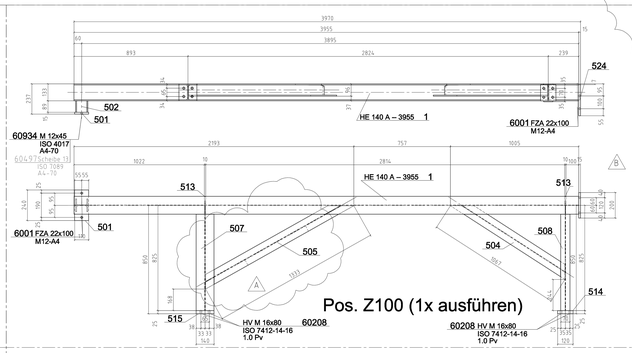


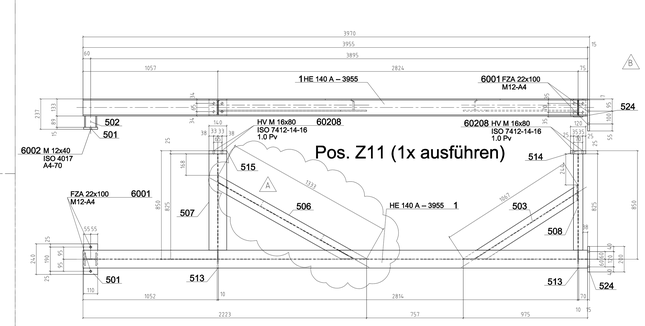


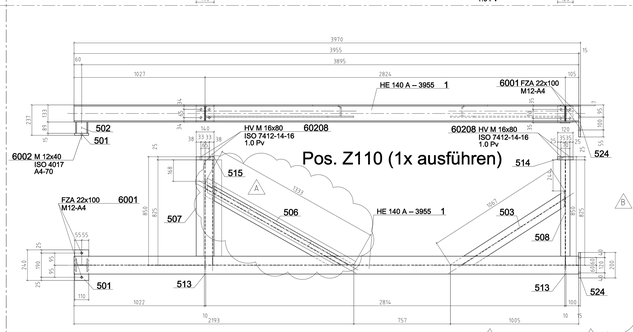


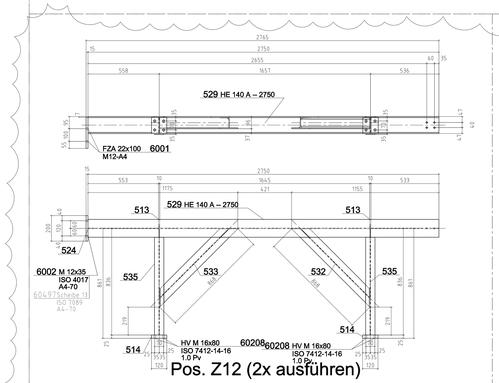

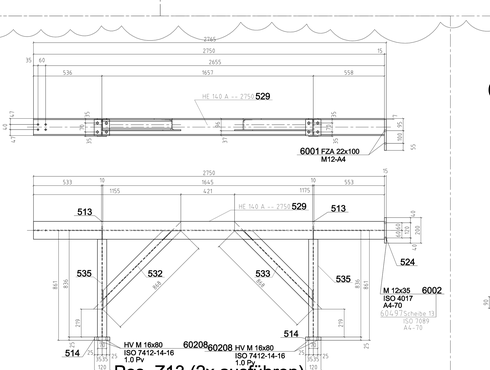


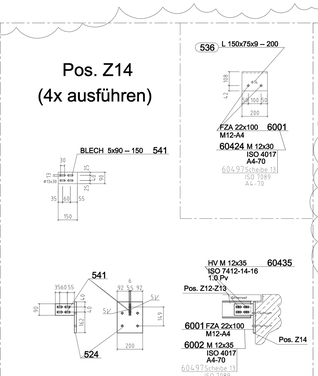

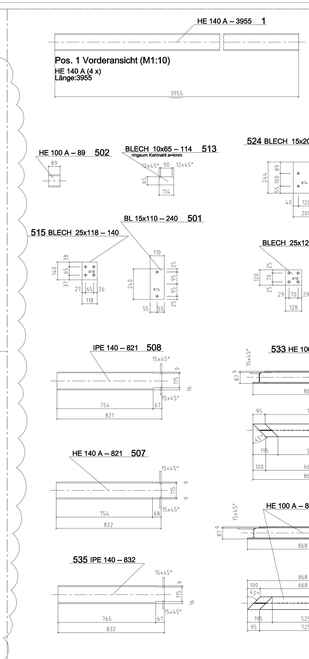

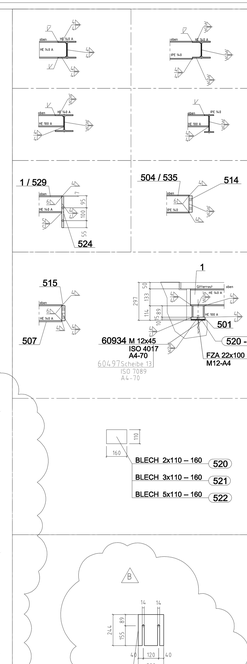

Für Montage - Änderungsanweisung "Index B"
Achtung Änderung "Index A" auch vor Ort durchführen

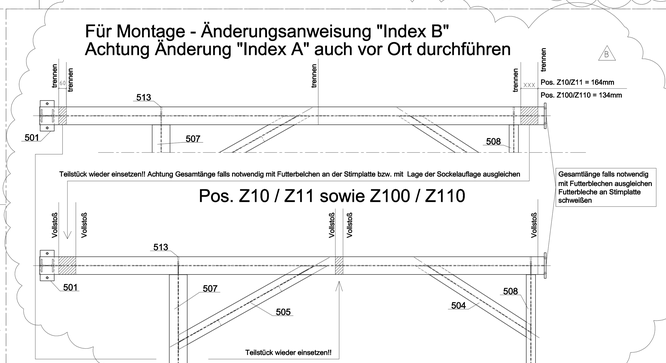

Achtung!
Konstruktion ist Feuerverzinkt
Zinkabflußöffnungen beachten

Index	Art der Änderung	Positionen	Name	Datum
B	Änderung siehe Zeichnung!		Neumann	08.08.06
A	Pos. 505 und 506 gelöscht / Ausbildung am Unterflansch		Neumann	03.08.06

Strahlenbelastung: DA

1.Grundanstrich		Dicke ... µm	Stoff-Nr.	RAL
2.Grundanstrich		Dicke ... µm	Stoff-Nr.	RAL
1.Deckanstrich		Dicke ... µm	Stoff-Nr.	RAL
2.Deckanstrich		Dicke ... µm	Stoff-Nr.	RAL
3.Deckanstrich		Dicke ... µm	Stoff-Nr.	RAL
4.Deckanstrich		Dicke ... µm	Stoff-Nr.	RAL

Bestätigt:

Bauwerk: Horizont-Observatorium
Bauteil: Unterkonstruktion für Gitterroste / Fußpunkt

Für diese Zeichnung behalten wir uns alle Rechte vor. Insbesondere darf sie nicht kopiert oder Dritten zugänglich gemacht werden. Wir bitten um Verständnis, wenn trotz gegebenenfalls gesetzlich vorgeschriebener Veröffentlichung, unsere Rechte gewahrt bleiben. Gemäß § 2 Abs. 2 Urheberrechtsgesetz vom 09.09.1965 i.d.F. vom 10.11.1972 i.V.m. Art. 1 Abs. 1 Satz 1 Nr. 1 UrhG v. 1.1.1985 i.d.F. vom 24.06.1985

Maurer Söhne
Ingenieure & Partner

Maßstab: 1:10
gezeichnet: Neumann
ausgearbeitet:
Auftrag-Nr.: 103701
Blatt-Nr.: 246
Index: B