


FUNDAMENT TYP 2 2X

Bewehrungsansatz für 1 Fundament

SCHALUNG / Bewehrung

SCHALUNG / Bewehrung


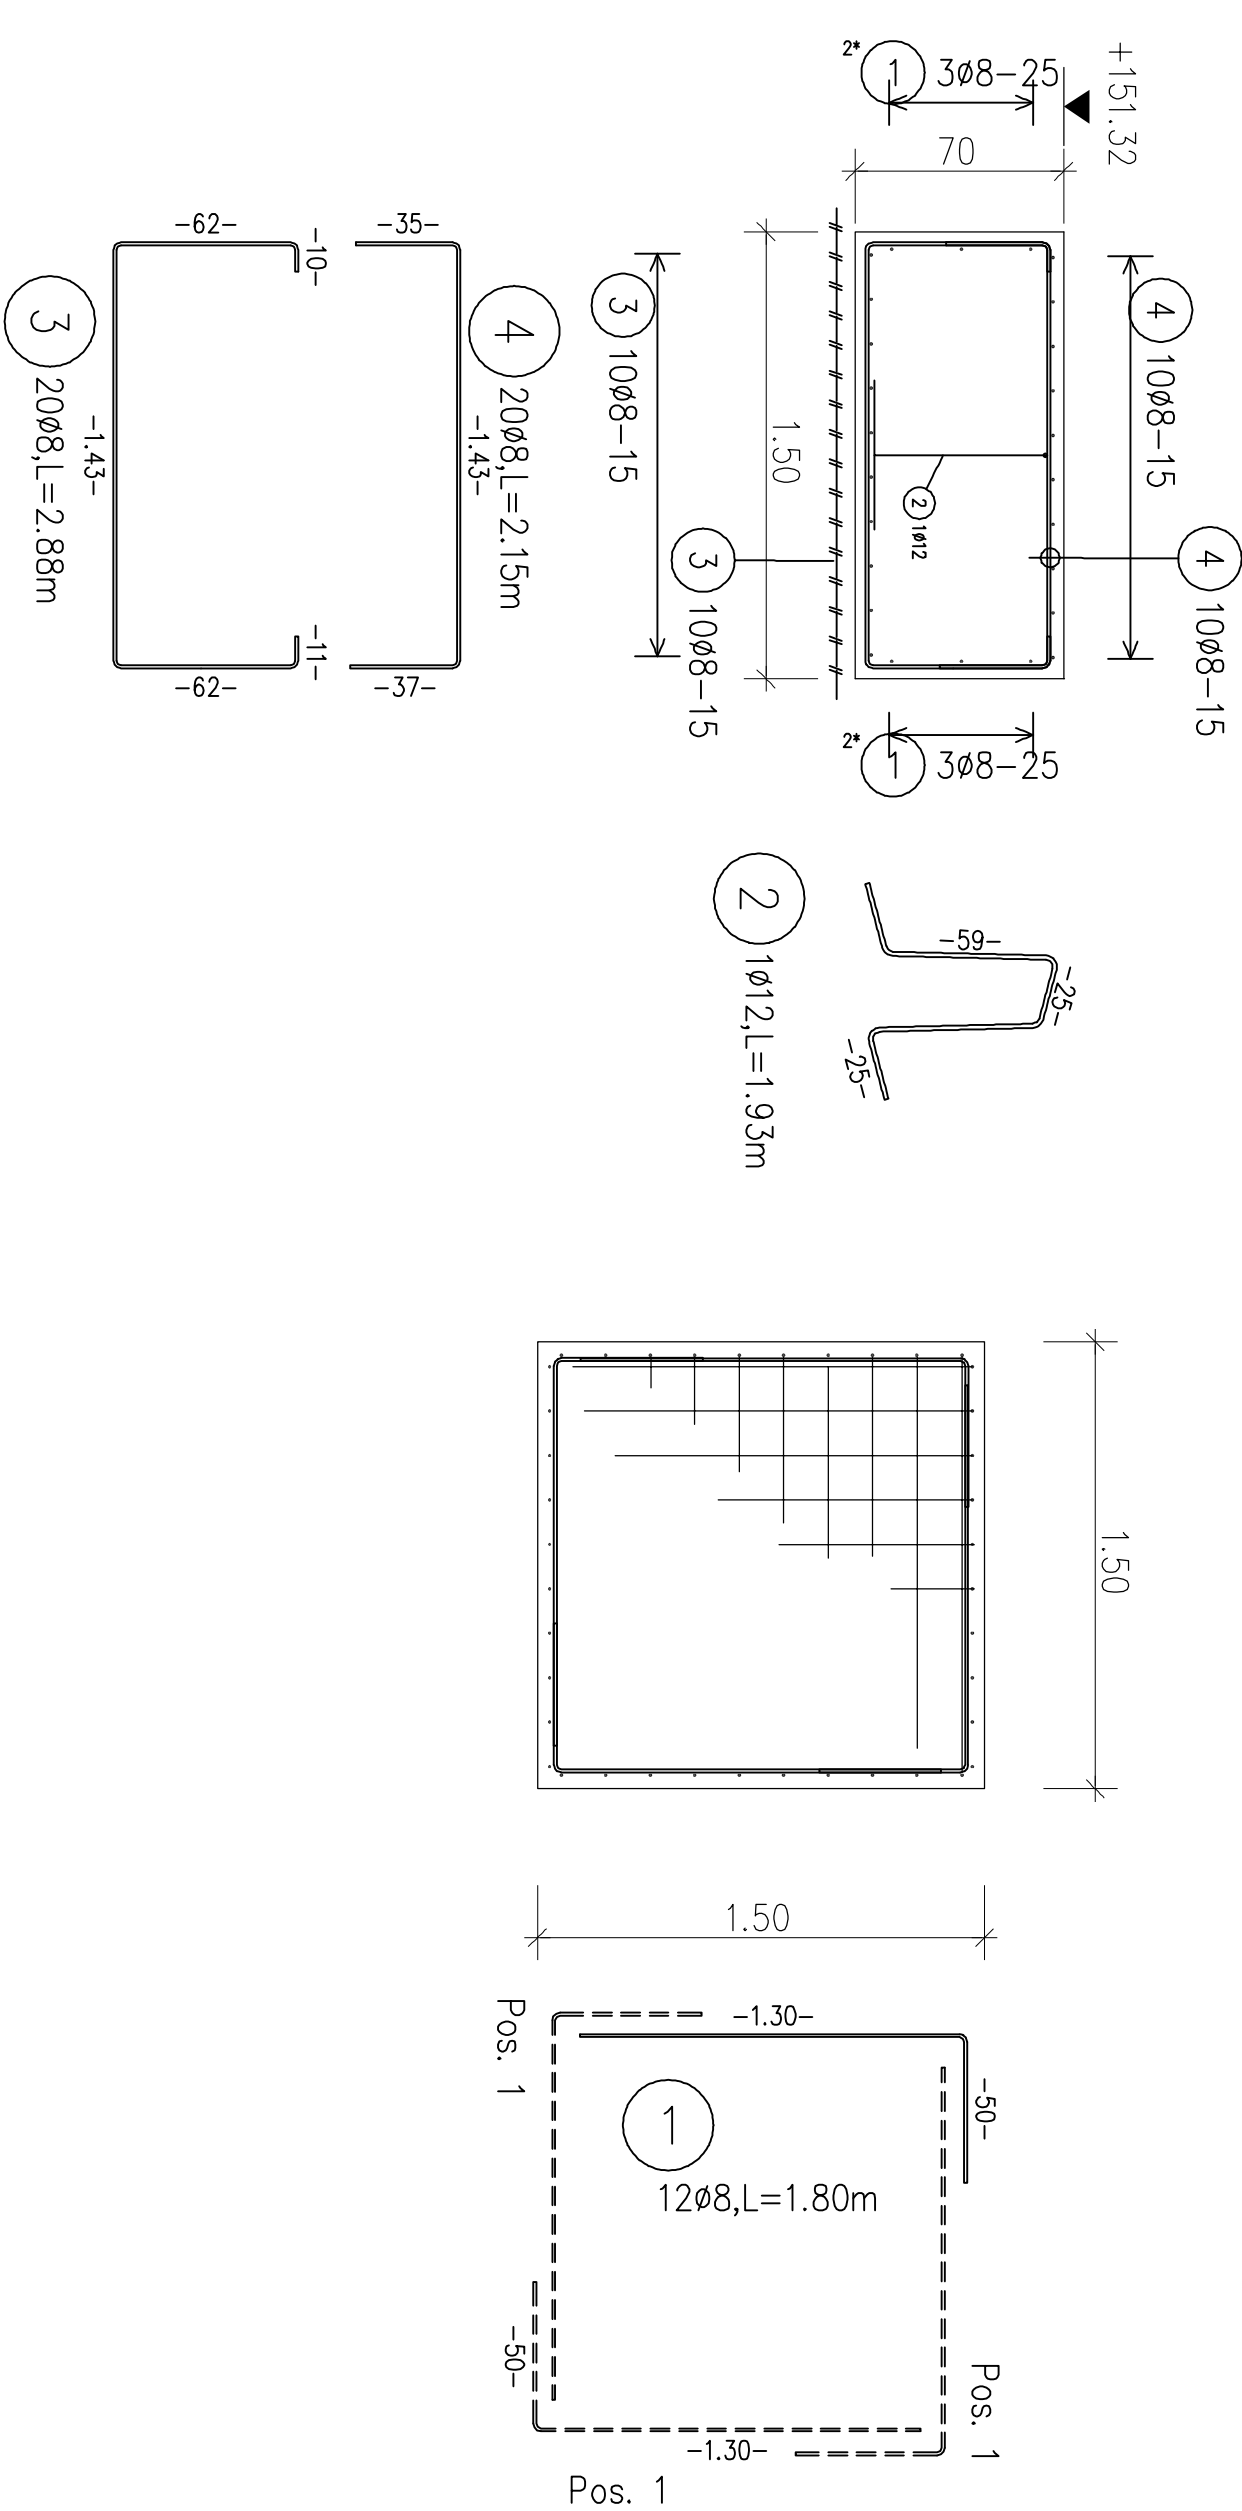


FUNDAMENT TYP 1 u. 1' je 1x

Bewehrungsansatz für 1 Fundament


SCHALUNG / Bewehrung

Schnitt 1

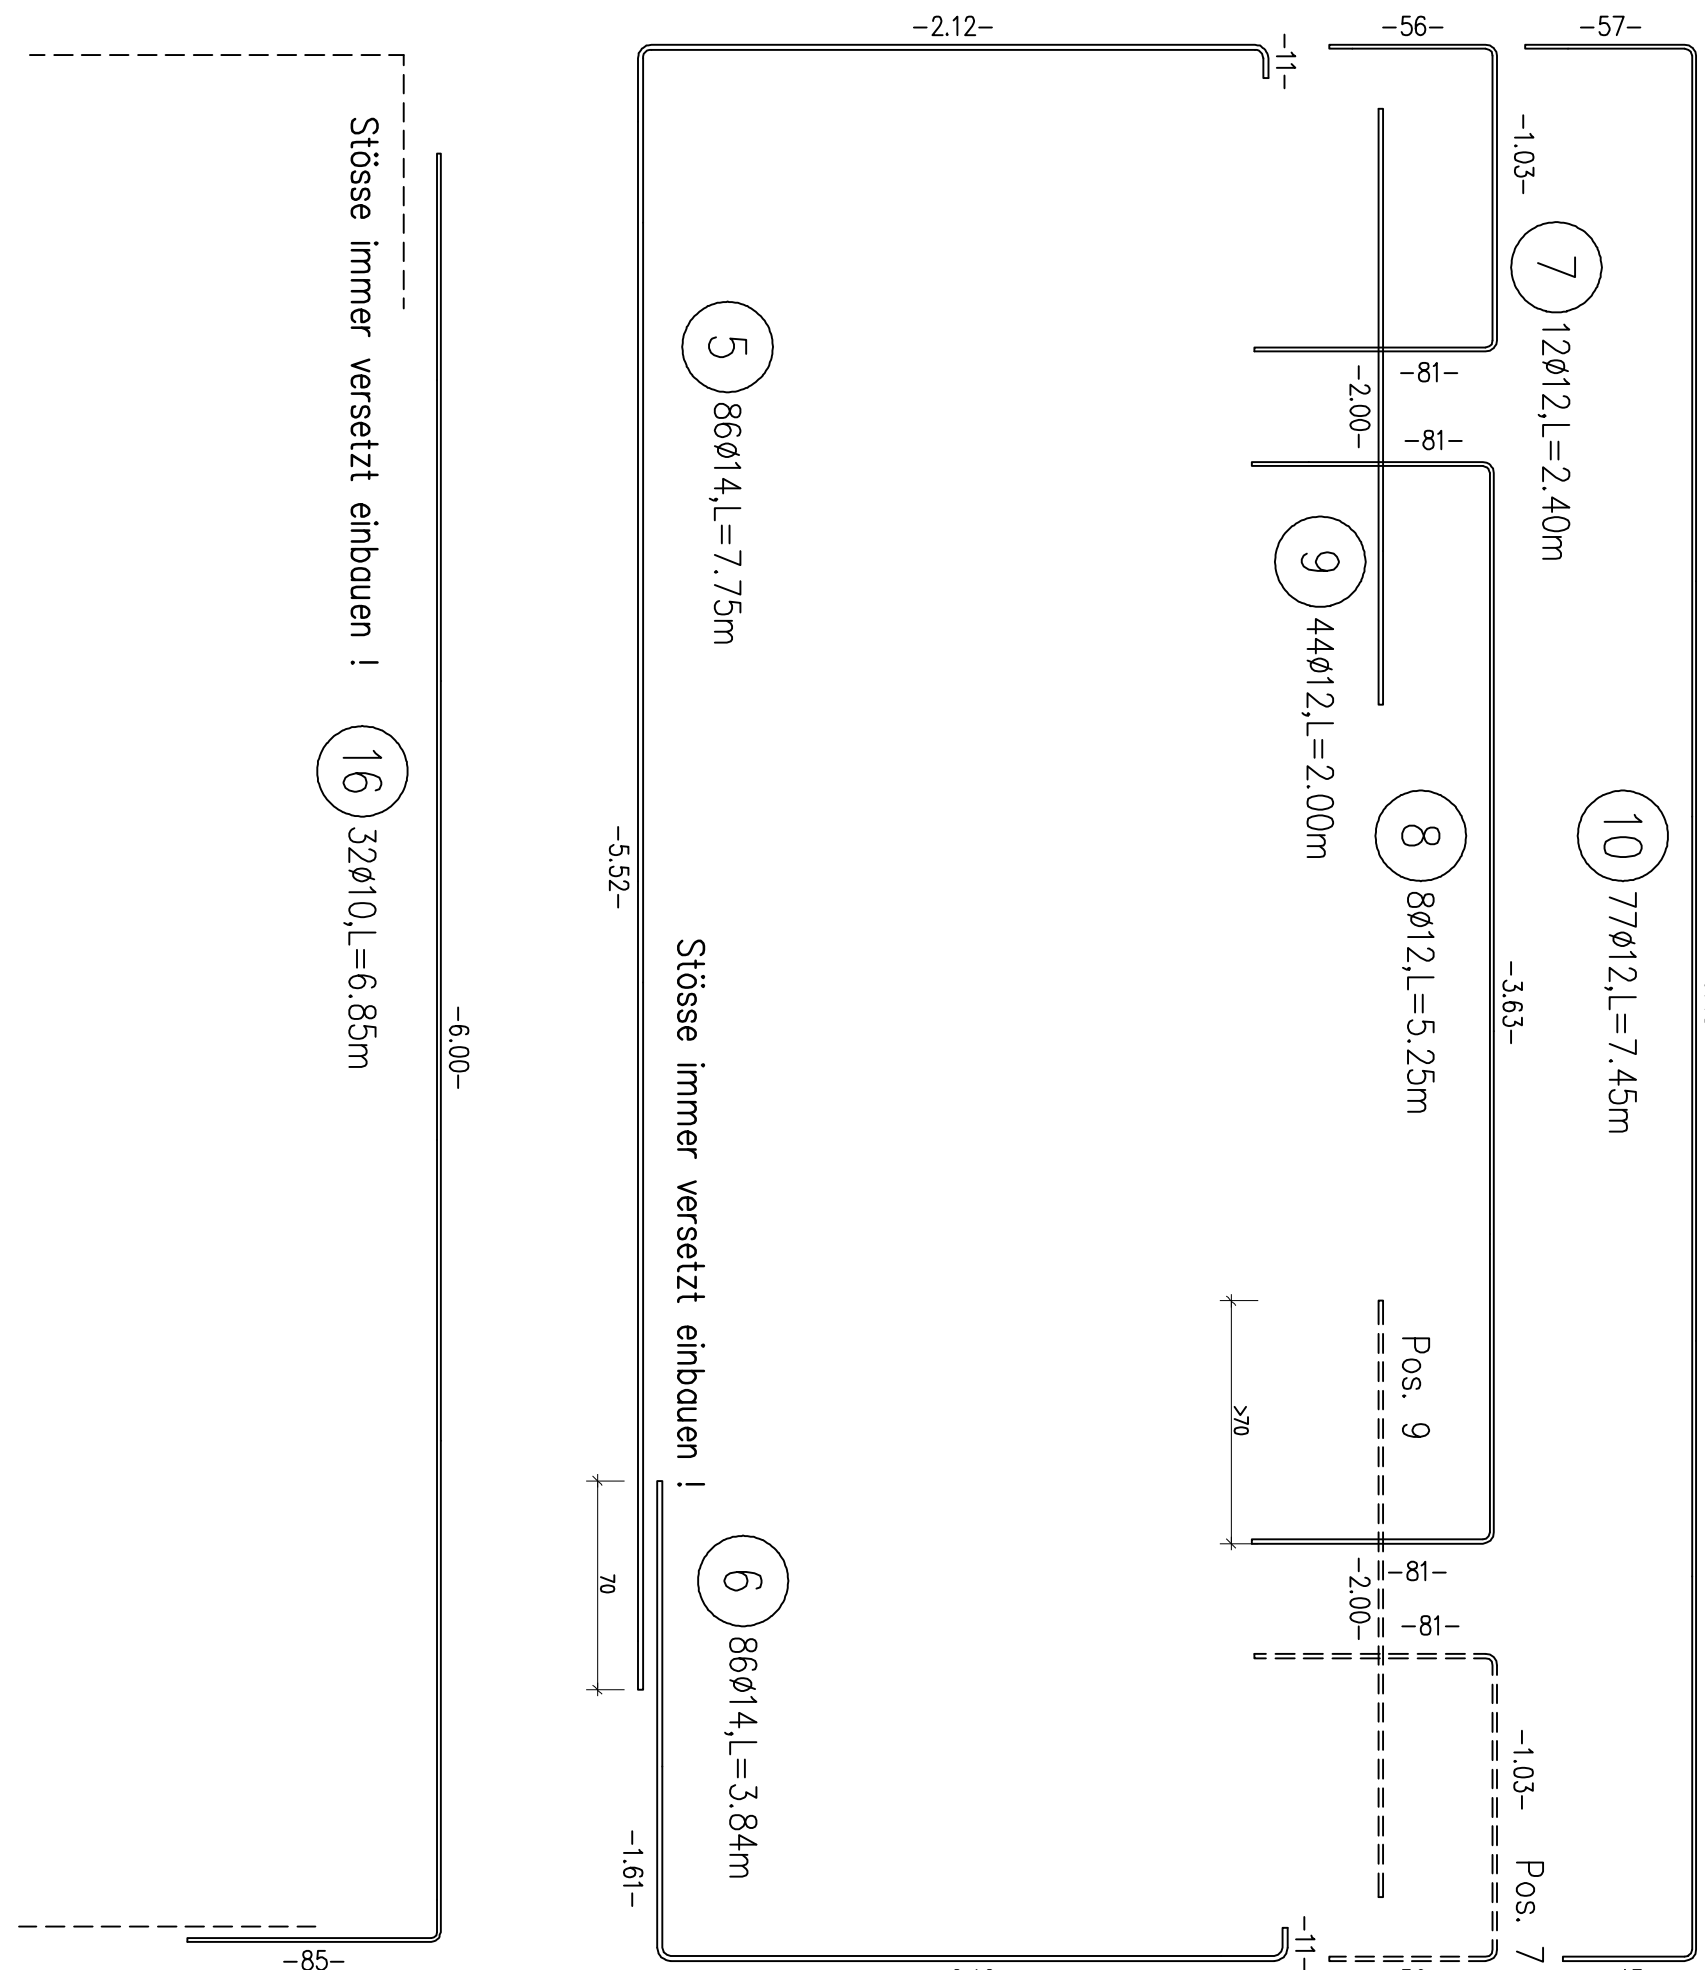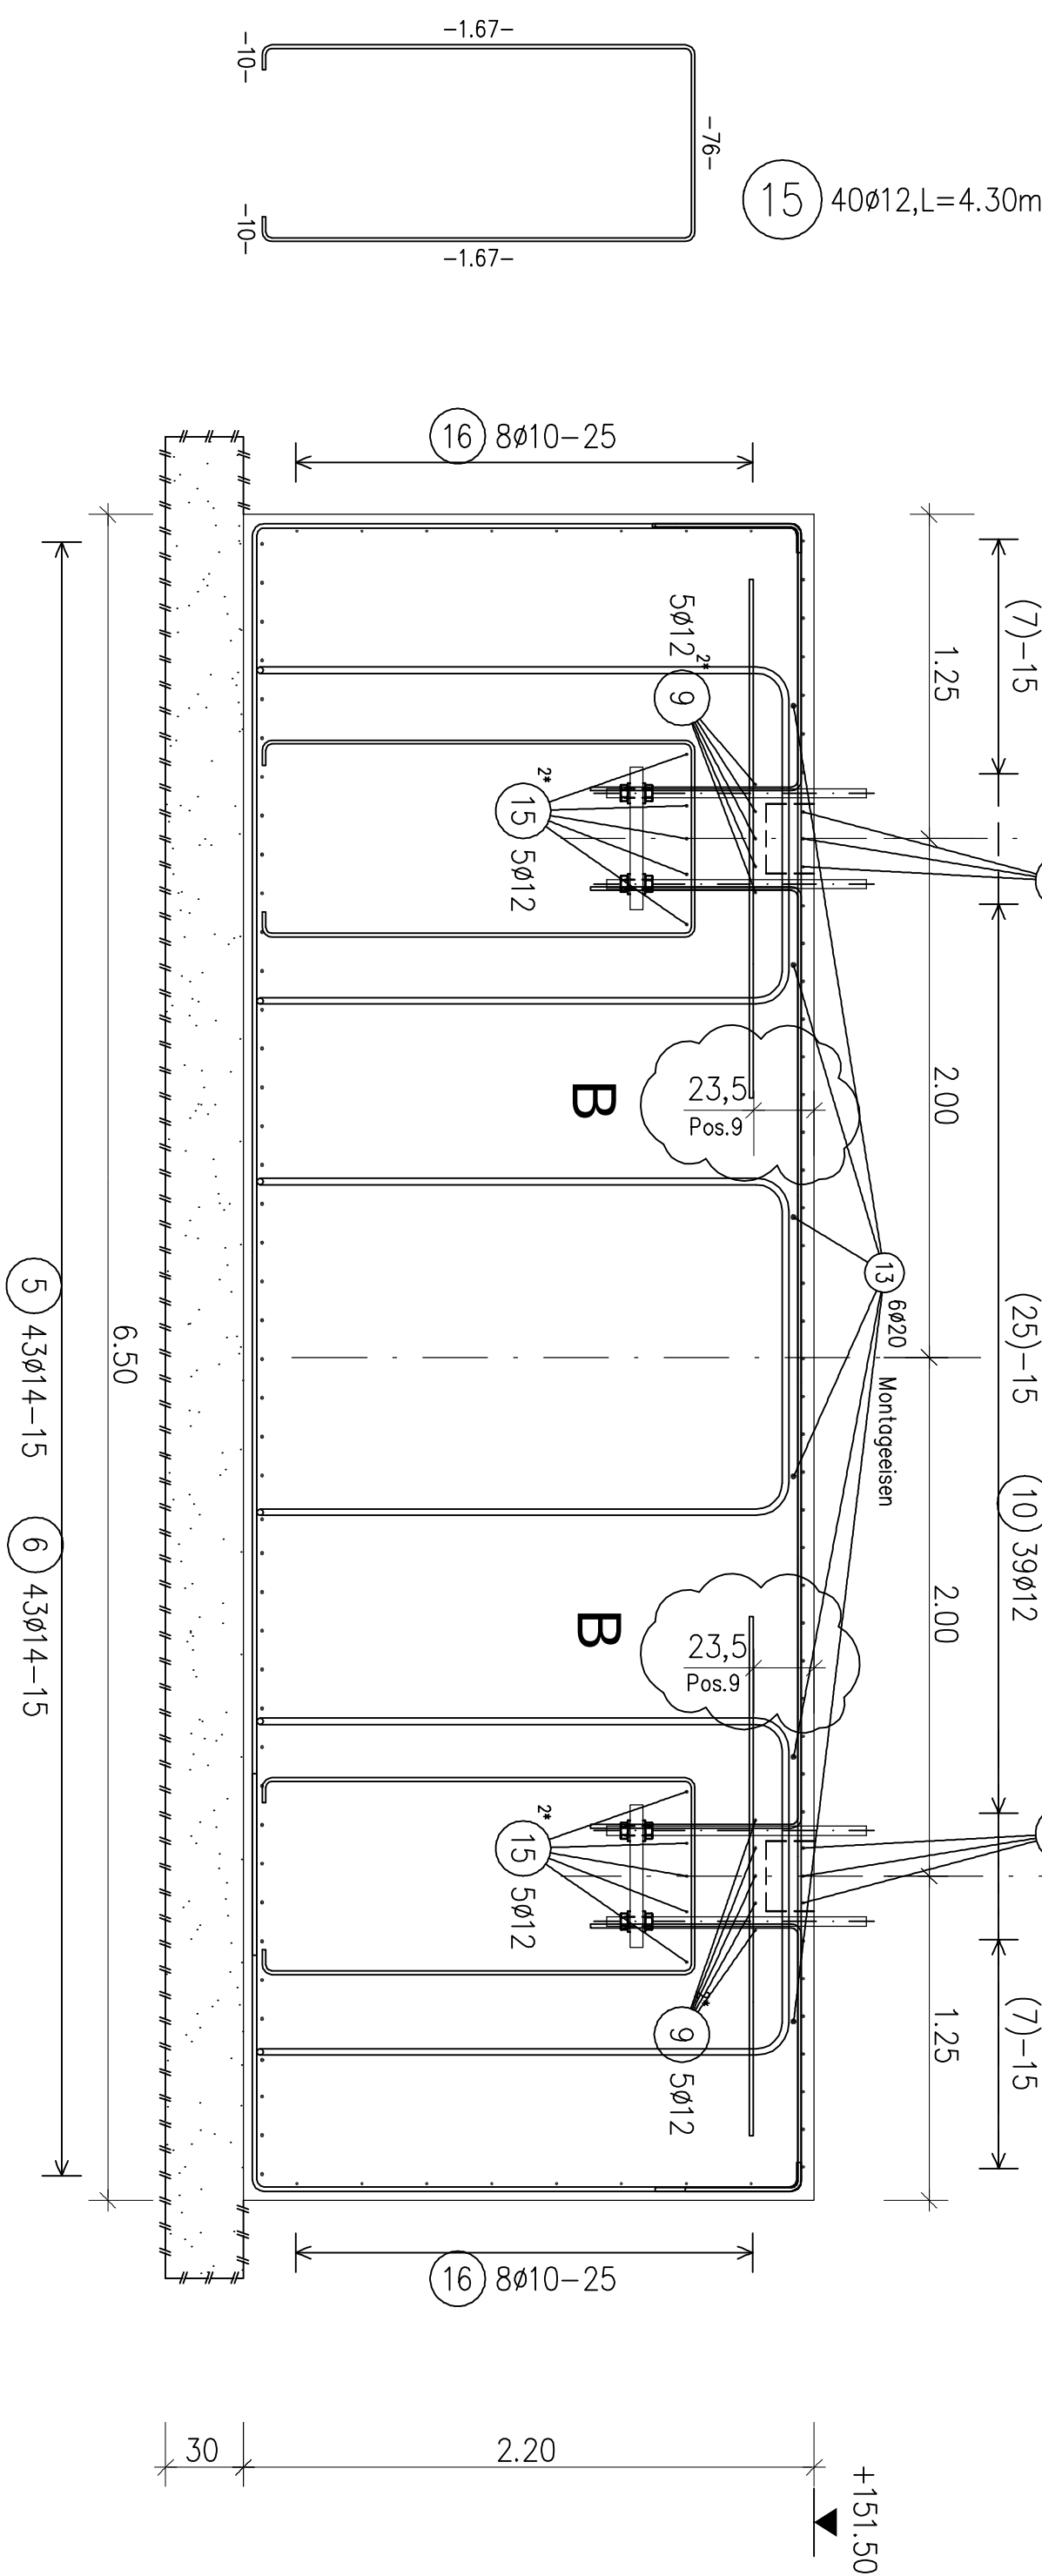


EINBAUTEIL

nach Büro Maurer Söhne Plan 107

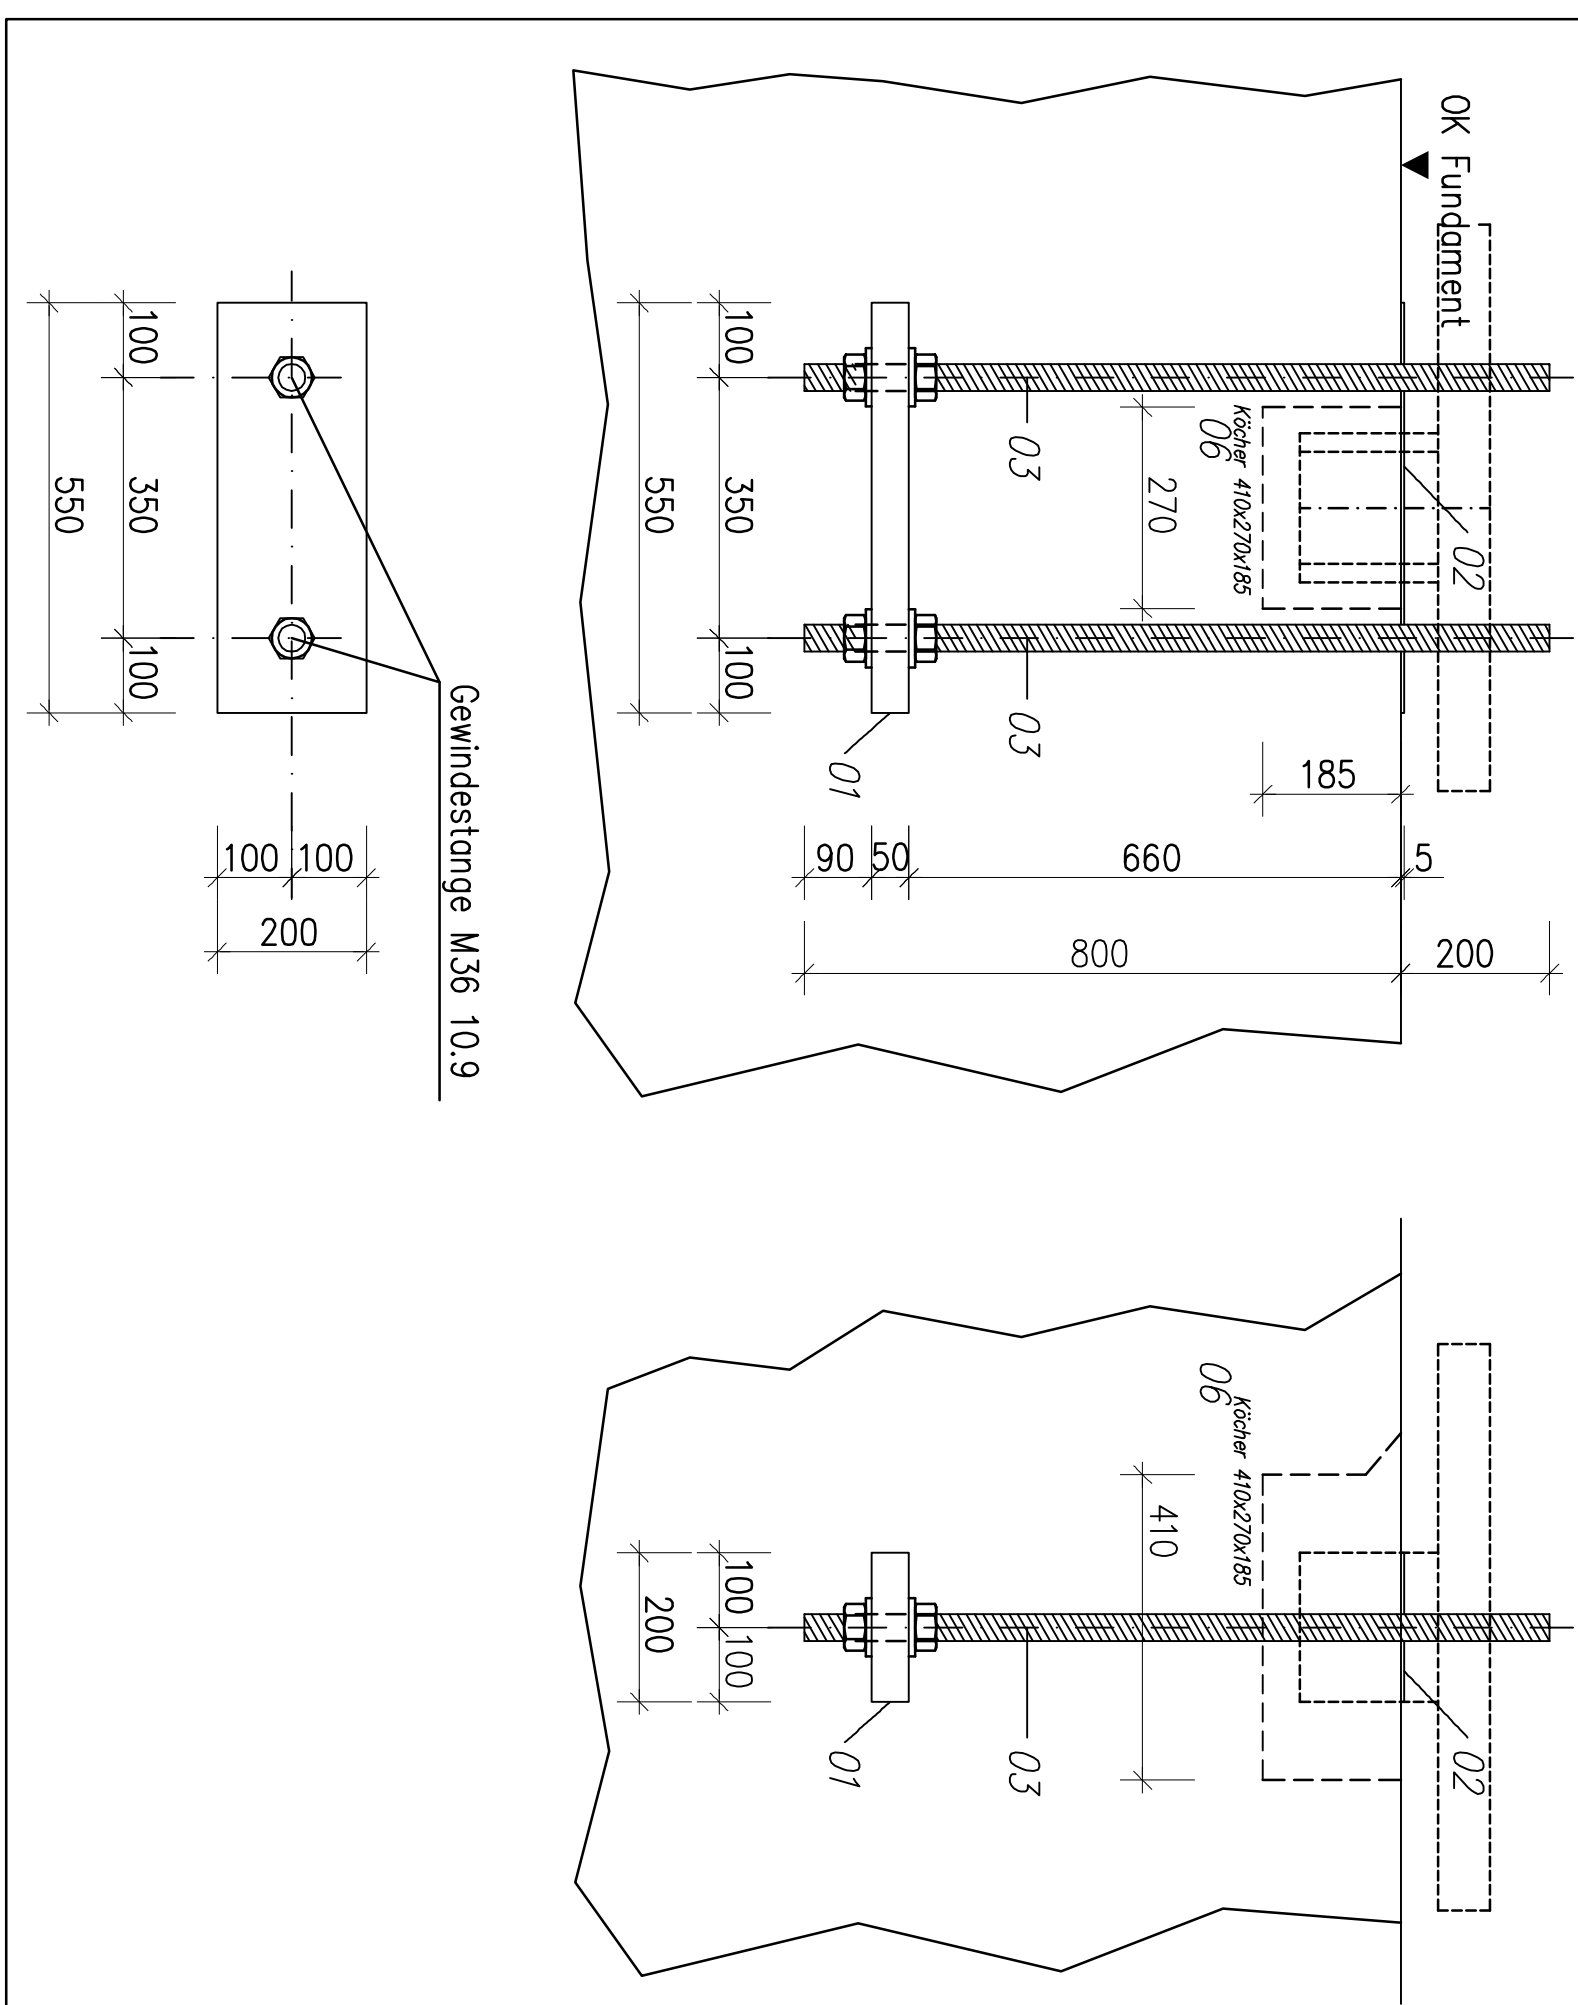

Übersicht

M 1:250

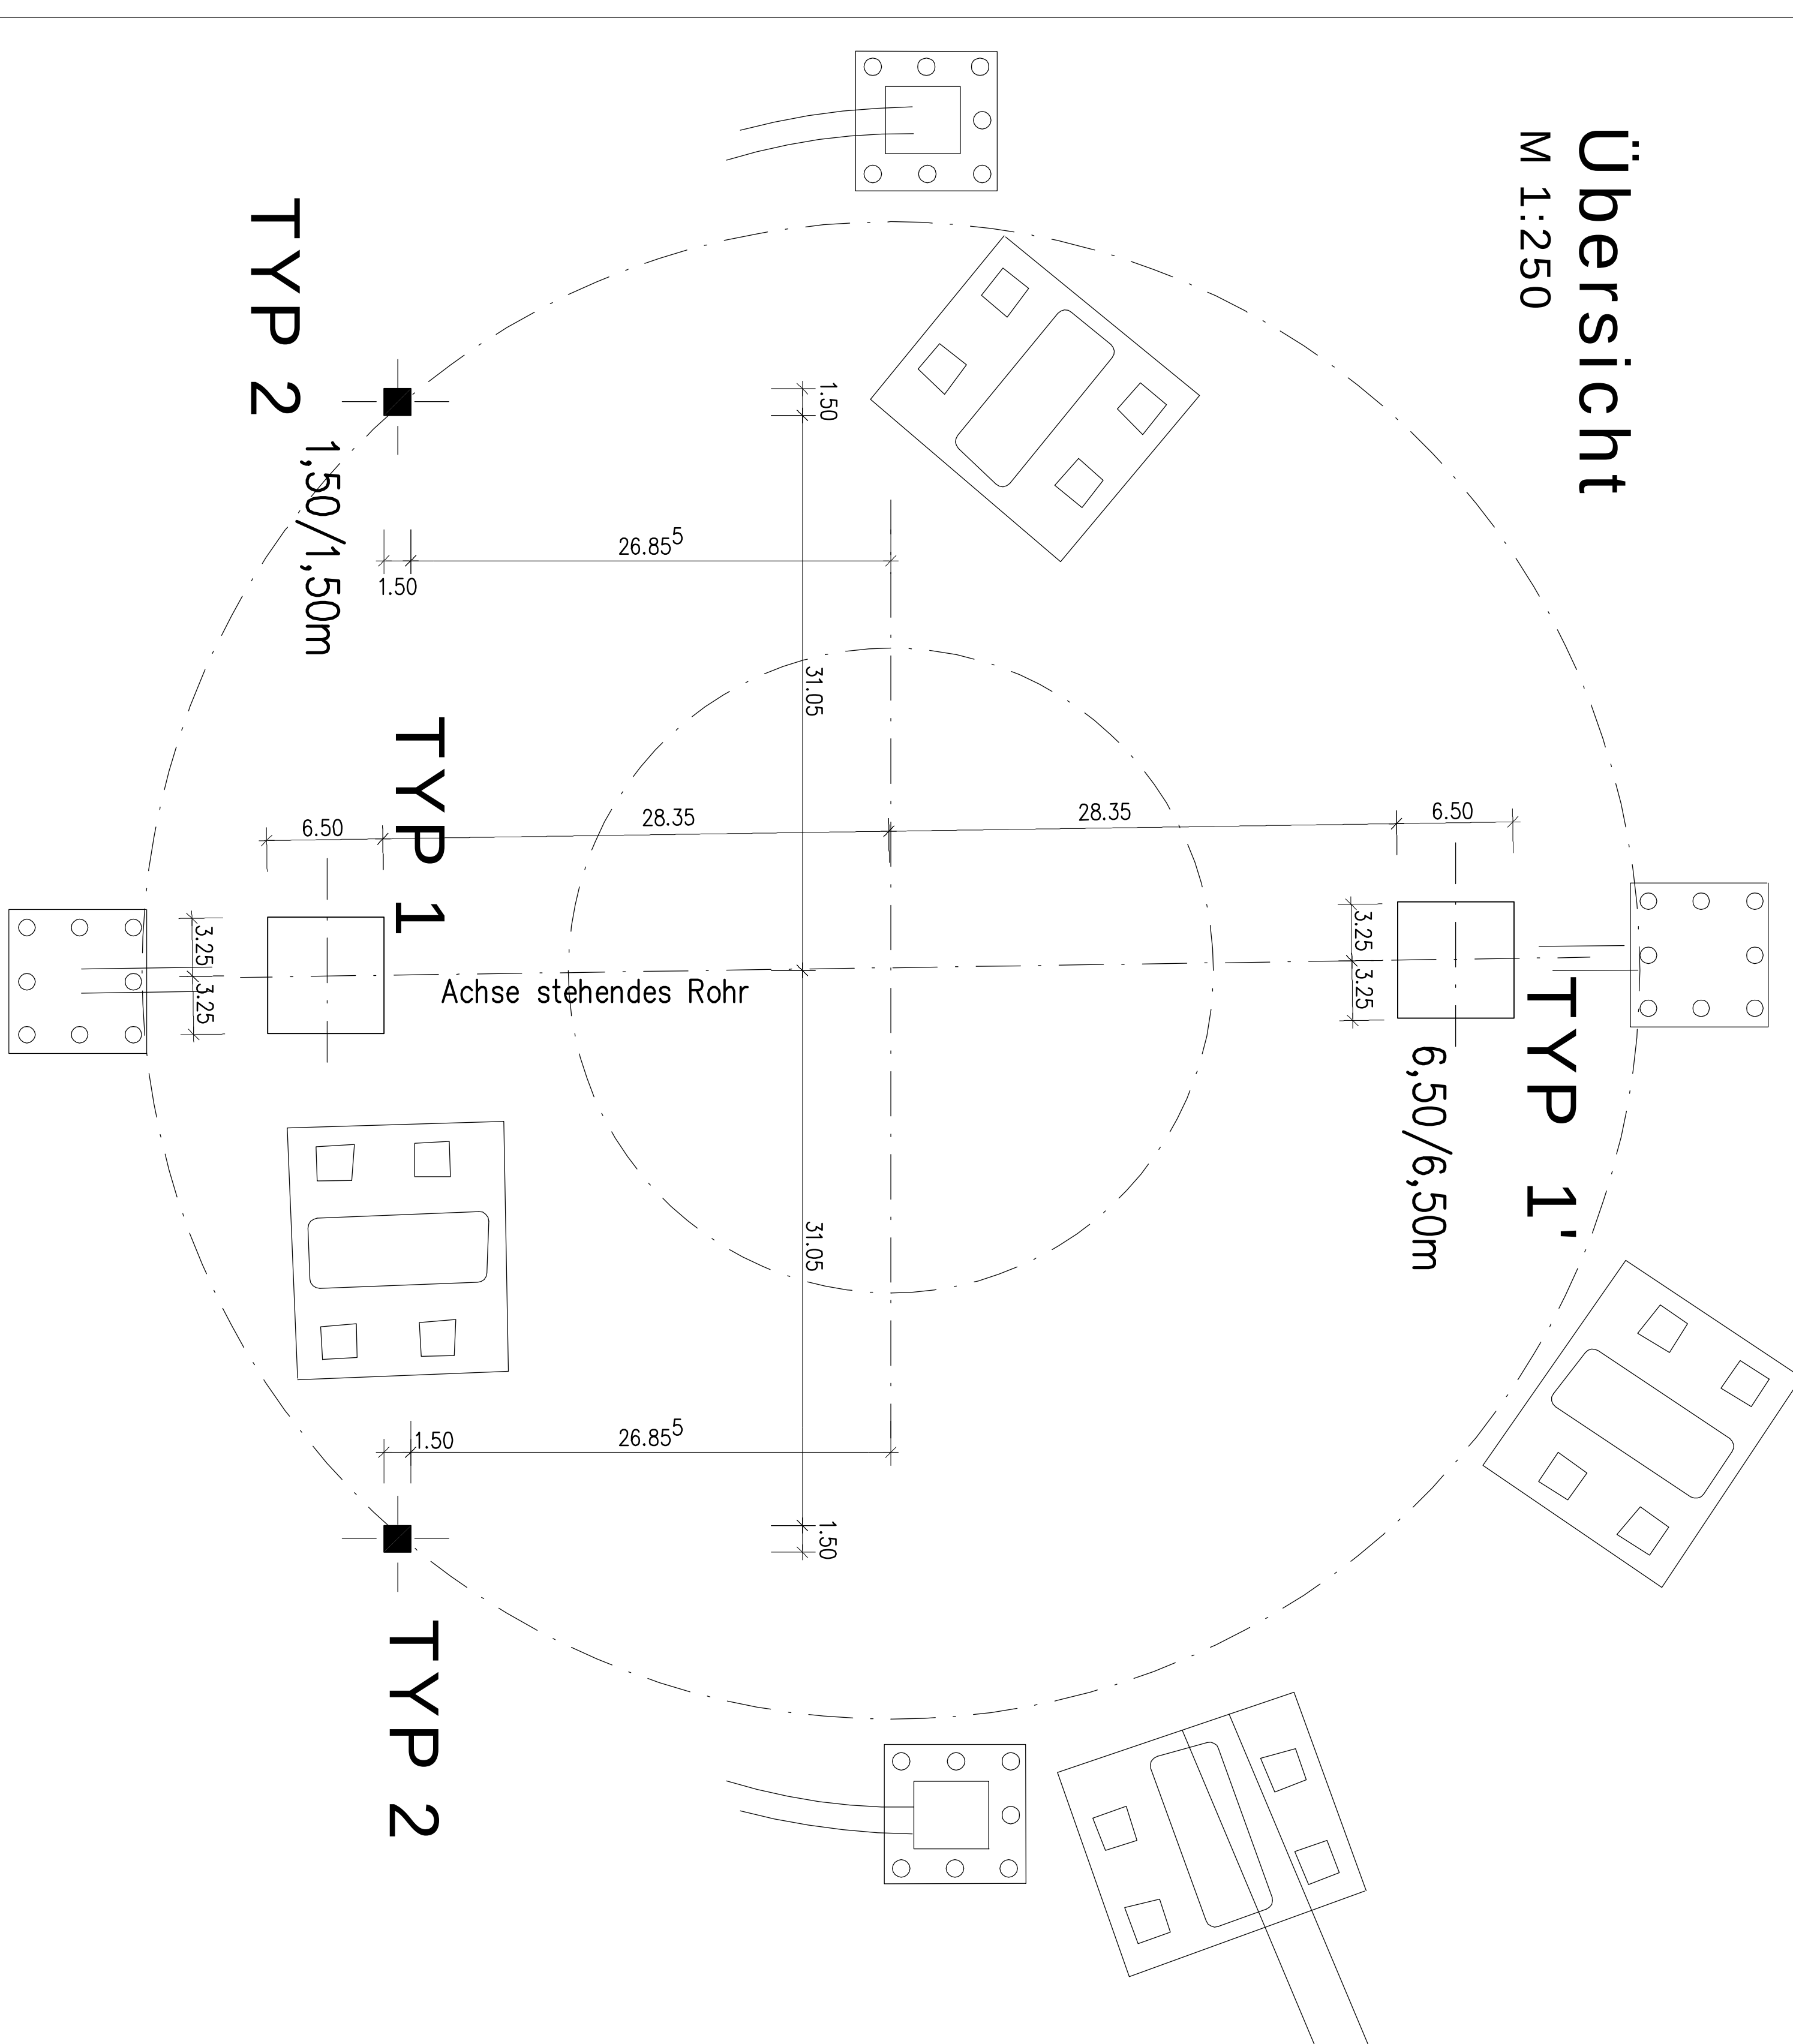

30 cm Tragschicht aus Kalksteinschotter

- Die Ausbuchschie ist vom Bodengutachter

abnehmen zu lassen und entsprechend

zu verdichten.

