

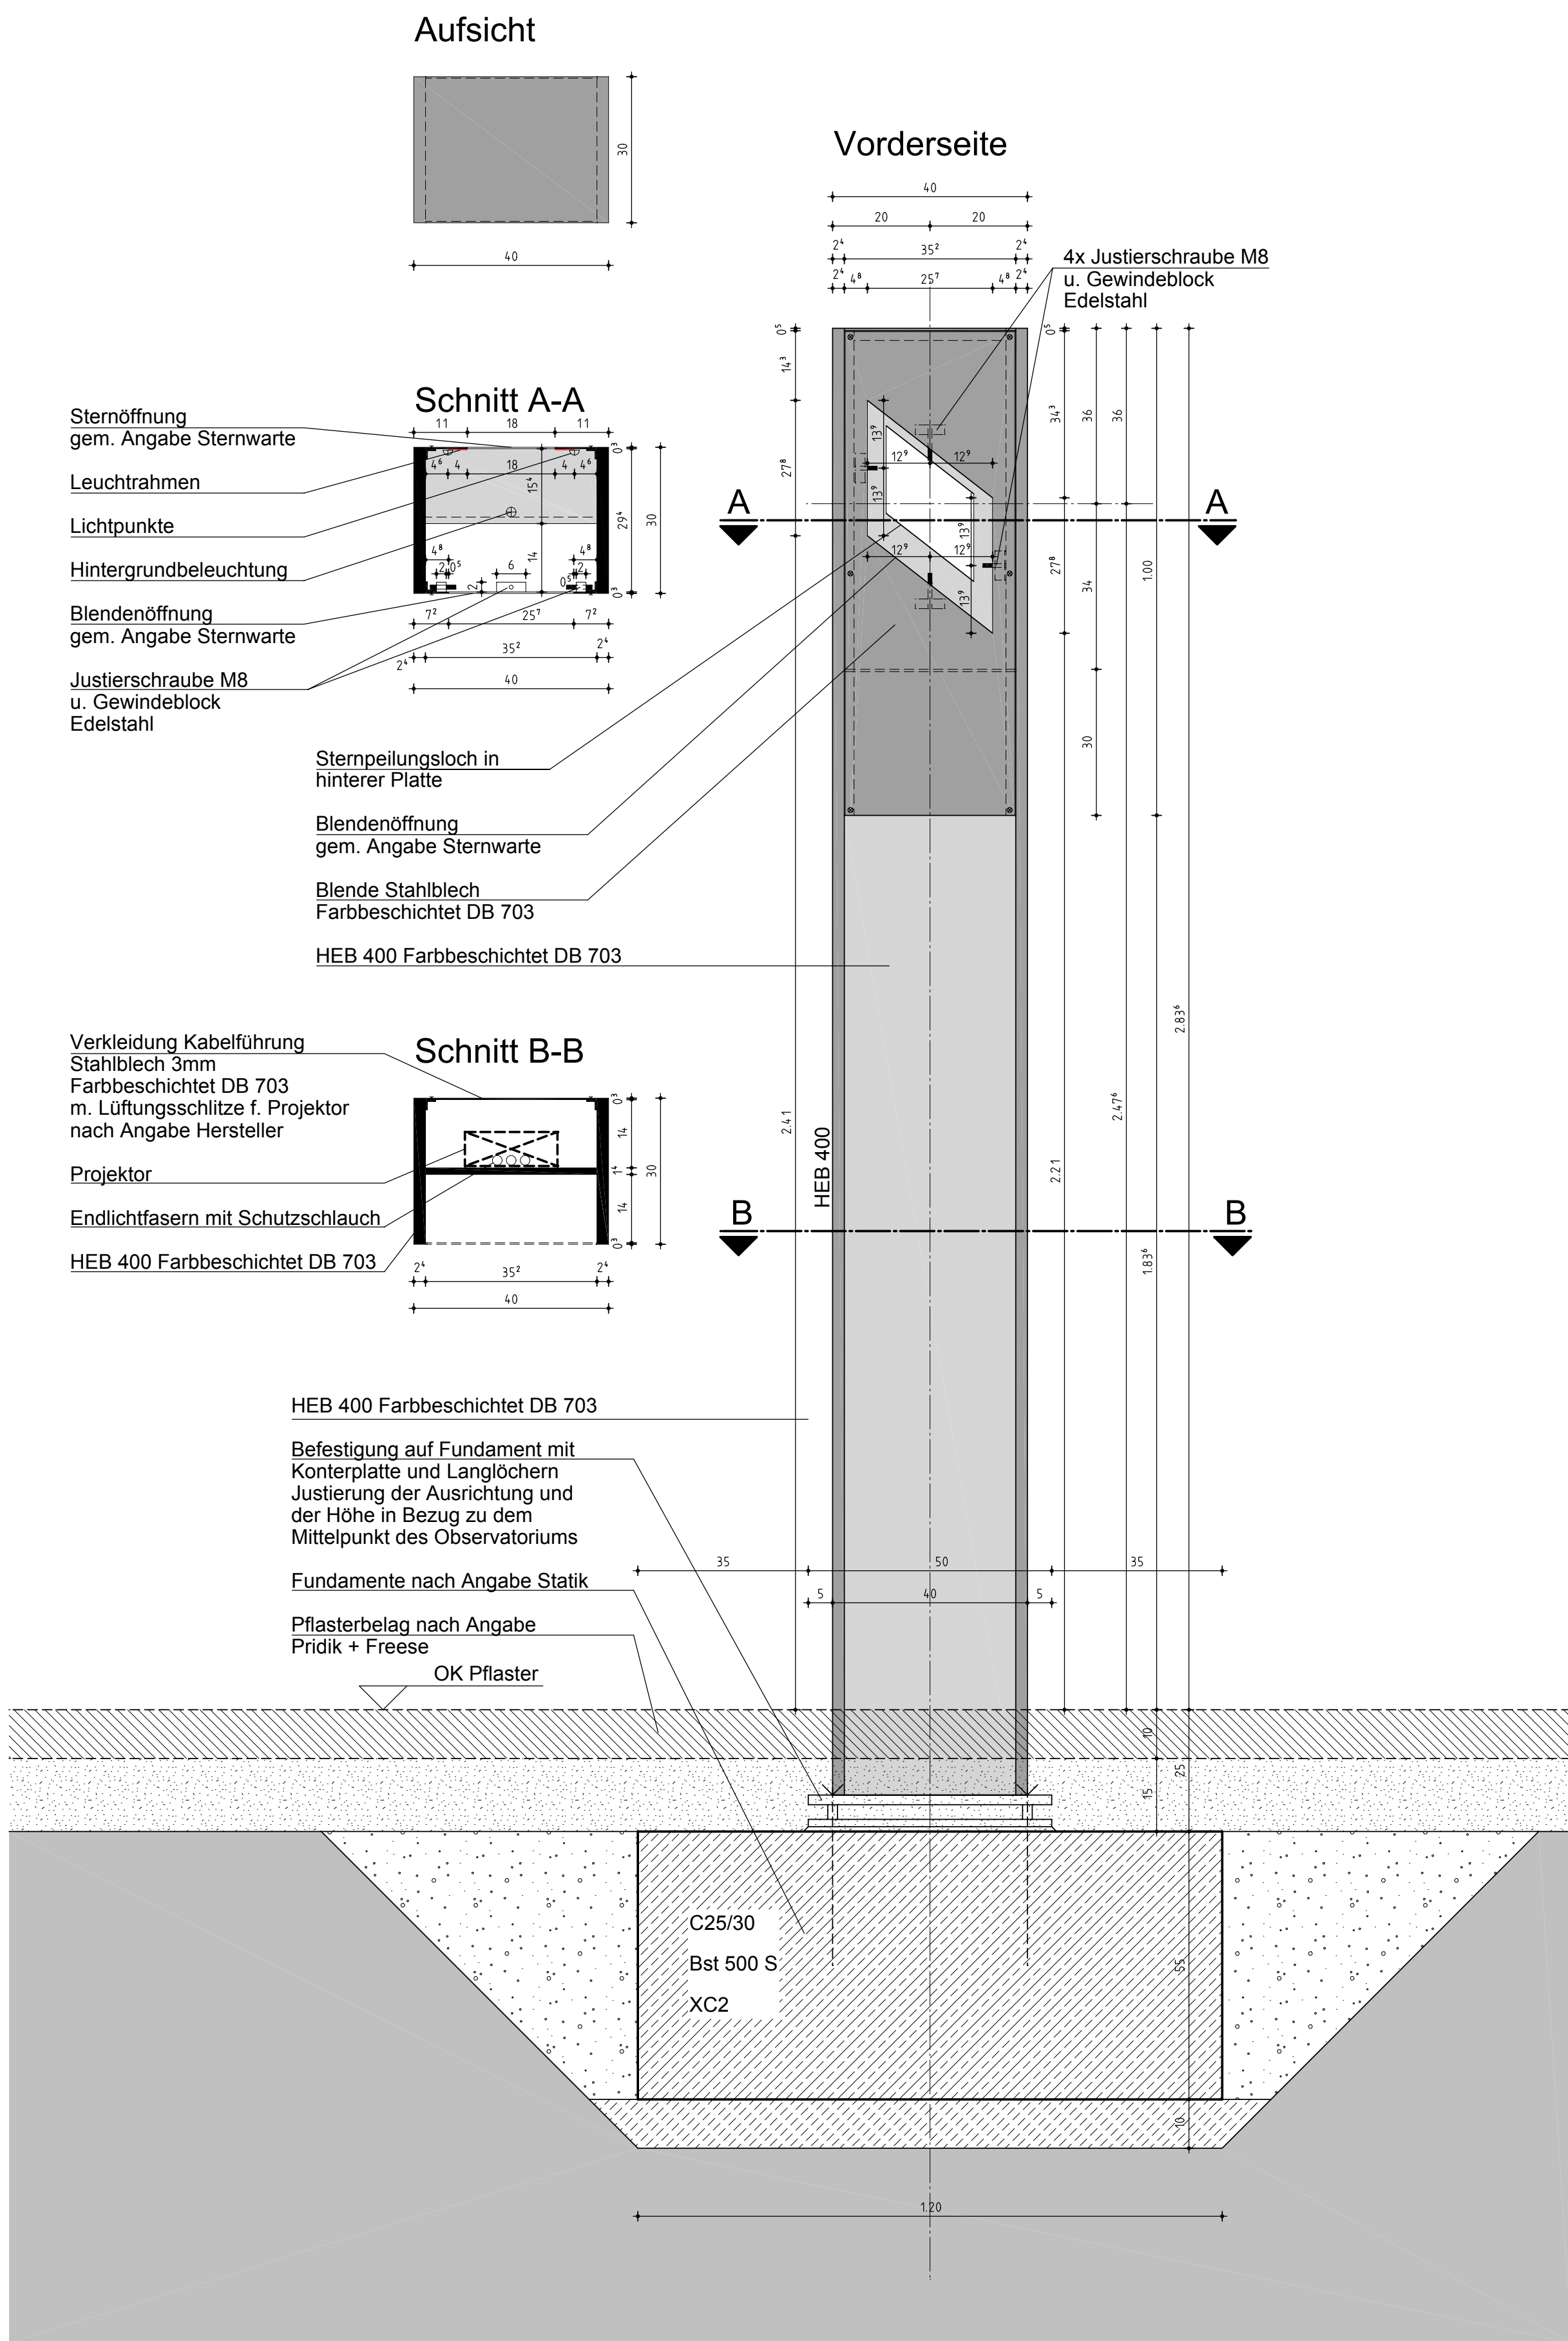


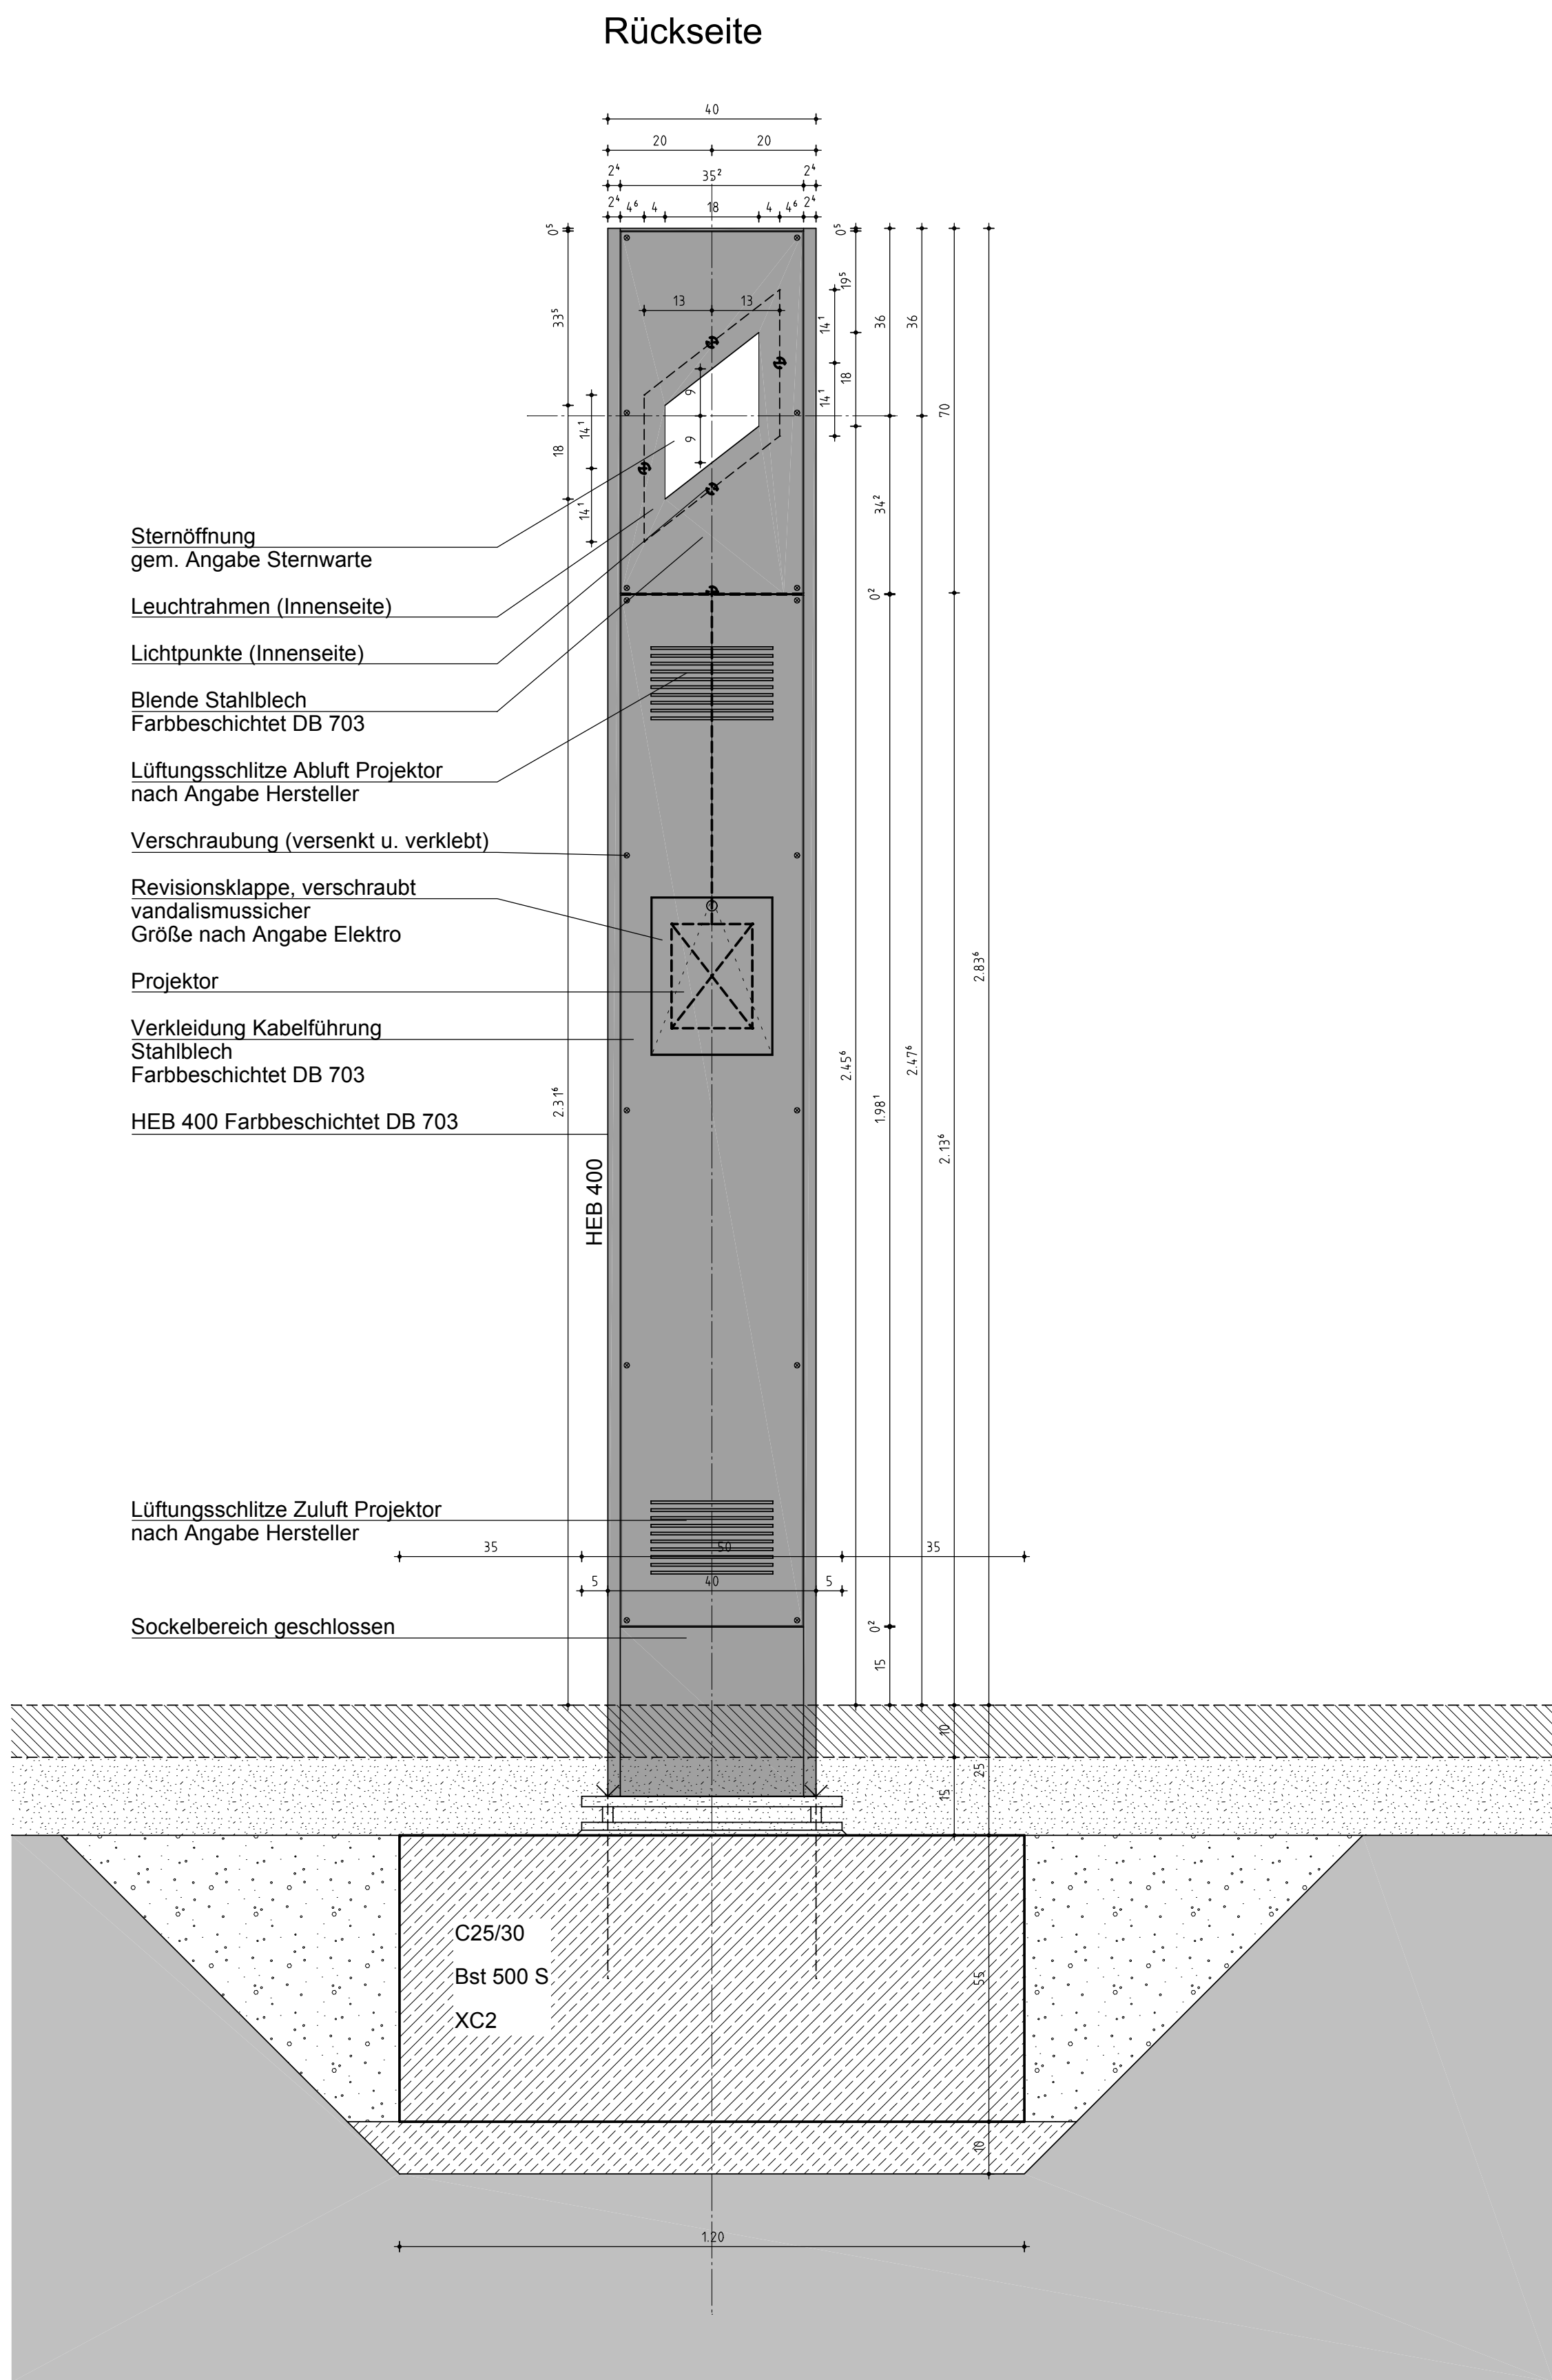


Sternpeilungsmast West (SMW)

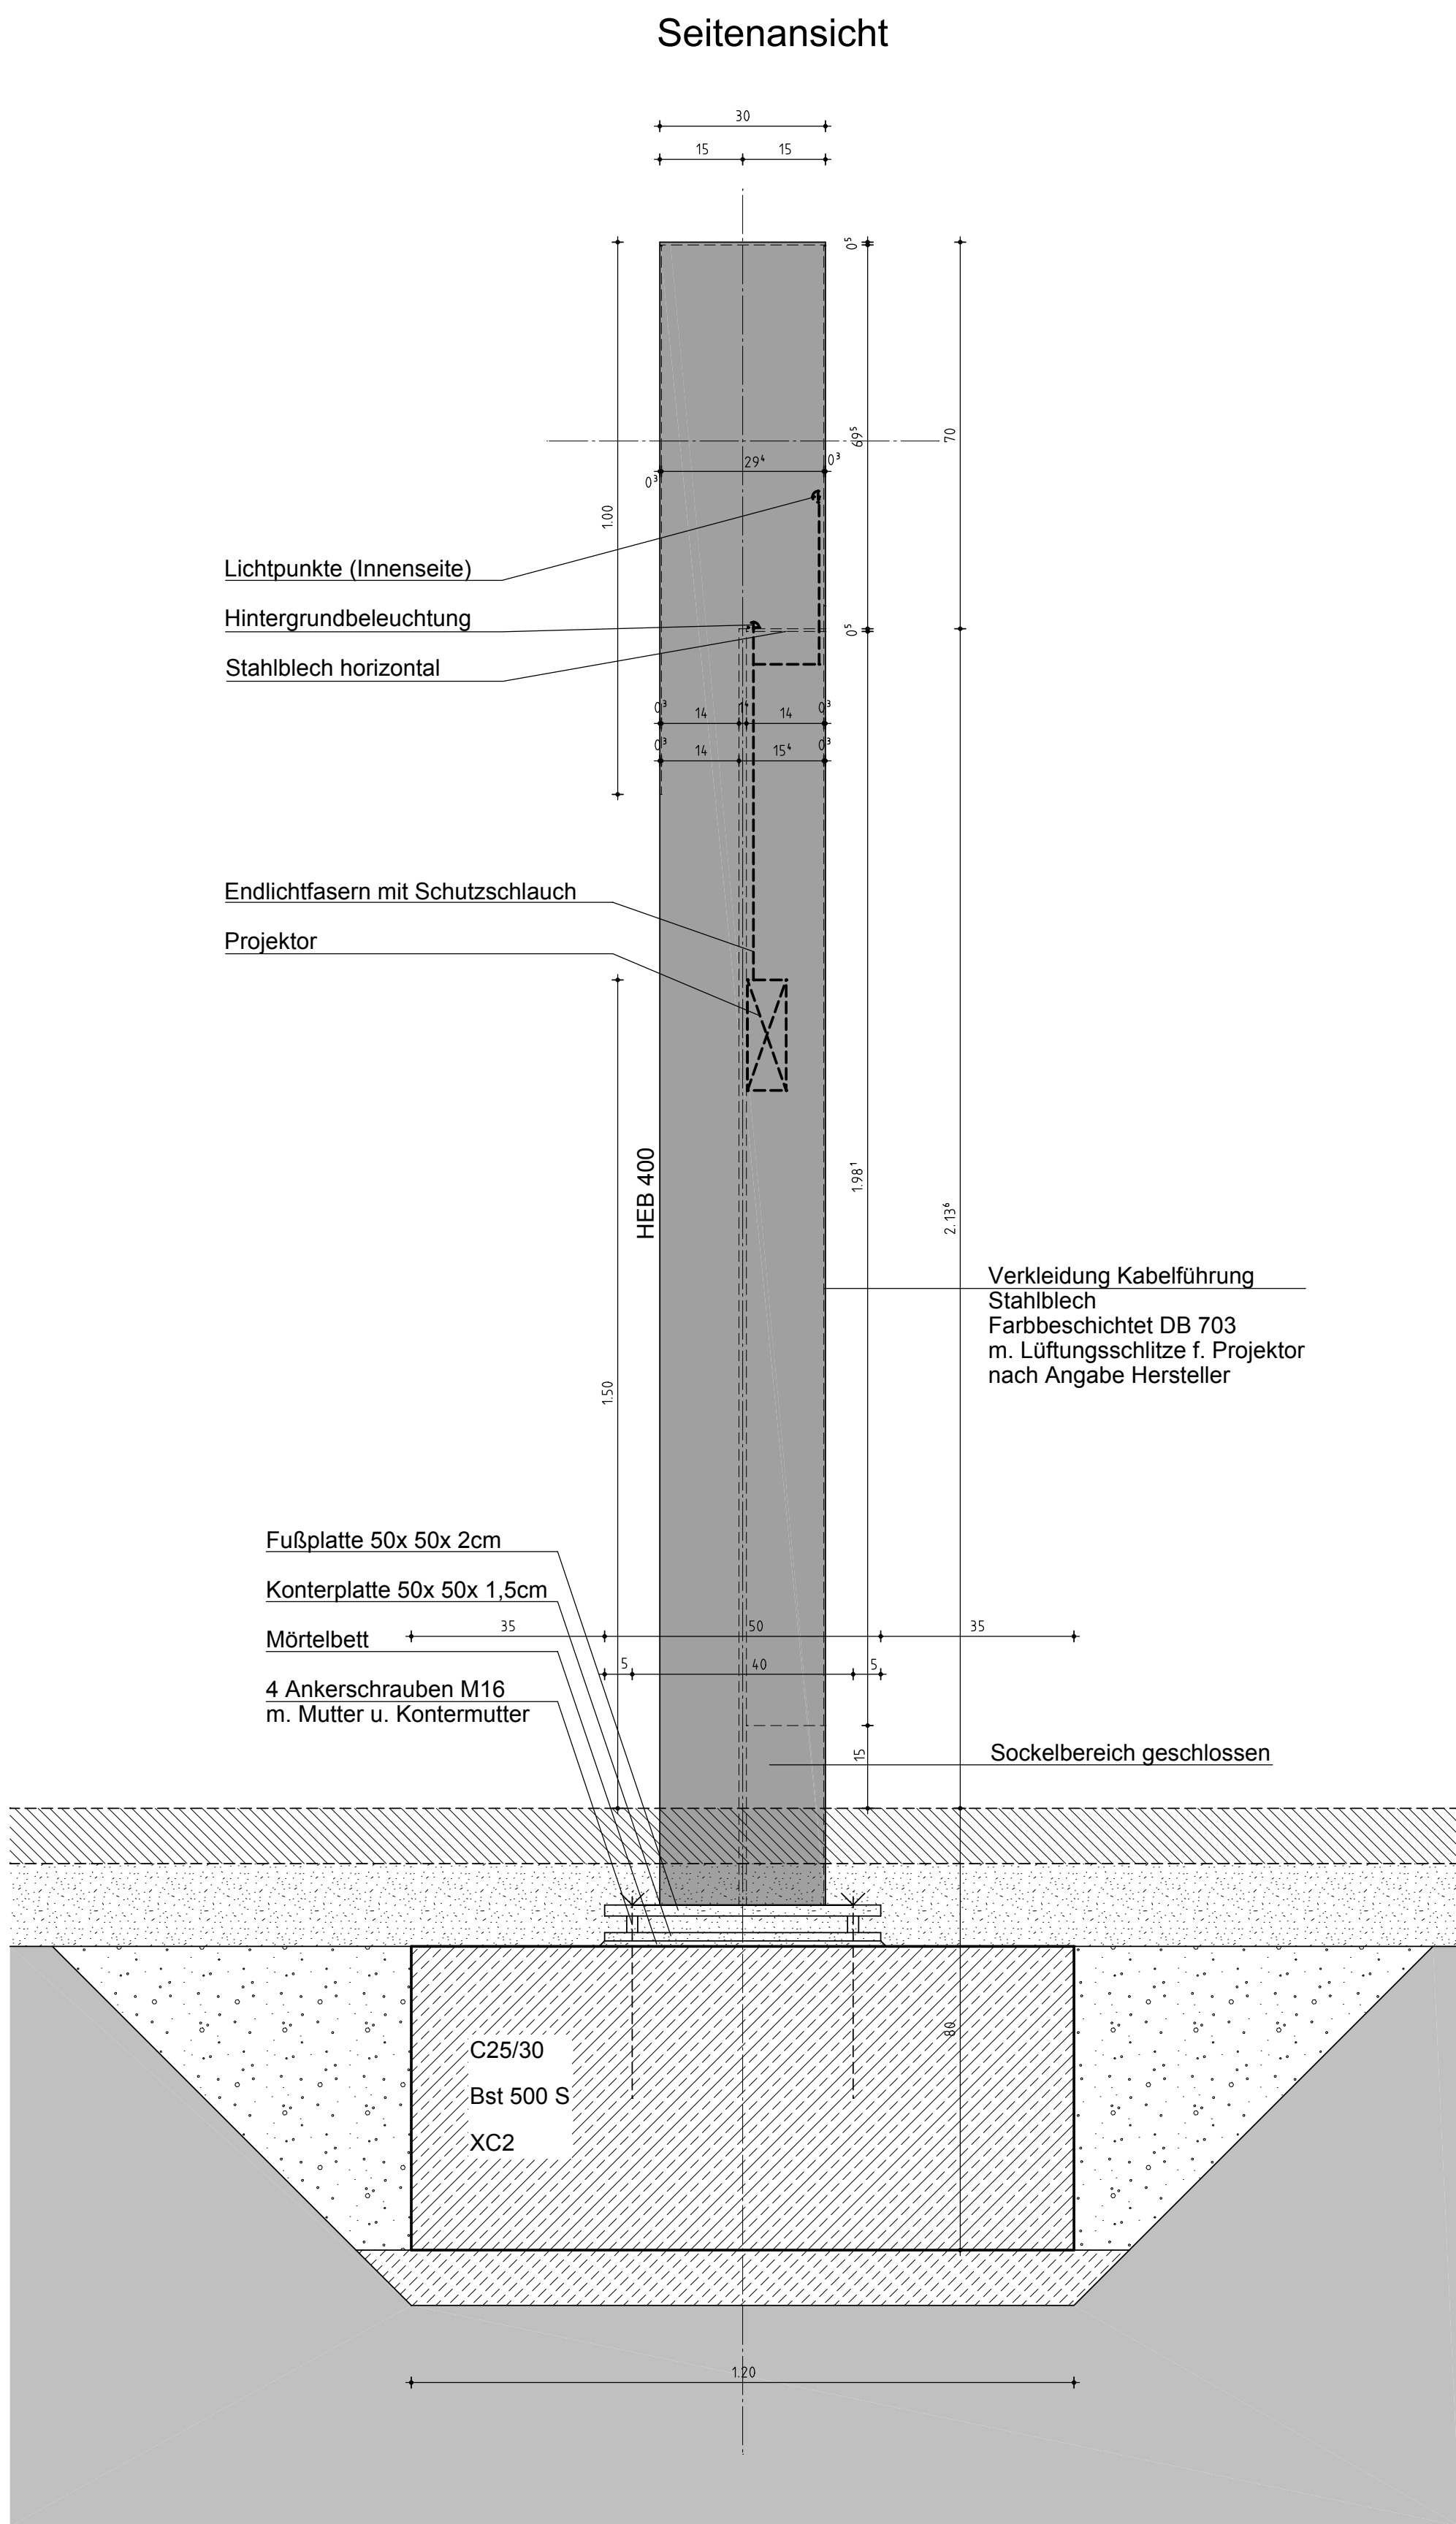

Änderung	Datum	Gez.	Index

HINWEISE / BEMERKUNGEN
Die Architektenpläne gelten nur in Verbindung mit der Baugenehmigung und allen zusätzlichen Vertragsvereinbarungen!
Die Masse der Ausführungspläne sind verbindlich und von den ausführenden Firmen mit den Plänen der Fachplaner abzugleichen, Unstimmigkeiten sind vor Ausführung mit der Projektleitung abzustimmen!
Festgestellte Differenzen der Planunterlagen sind mit dem Architektenteam zu klären!
Festgestellt Differenzen auf der Baustelle sind mit der Bauleitung zu klären!
Aufmasse sind vor der Ausführung zu Erstellen und von der Bauleitung zu Genehmigen!
Die Architektenpläne haben nur in Verbindung mit den Fachingenieurplänen Gültigkeit!
Die Masse der Ausführungspläne sind verbindlich und von den ausführenden Firmen mit jeglichen Zusatzplänen zu vergleichen.
Alle Bauausführungen und Anschlüsse sind gemäss den entsprechenden DIN-Vorschriften und nach den allgemein anerkannten Regeln der Technik auszuführen.

Projekt
Landschaftspark Emscherbruch 2.BA
Halde Hoheward
7.1 Horizont-Observatorium

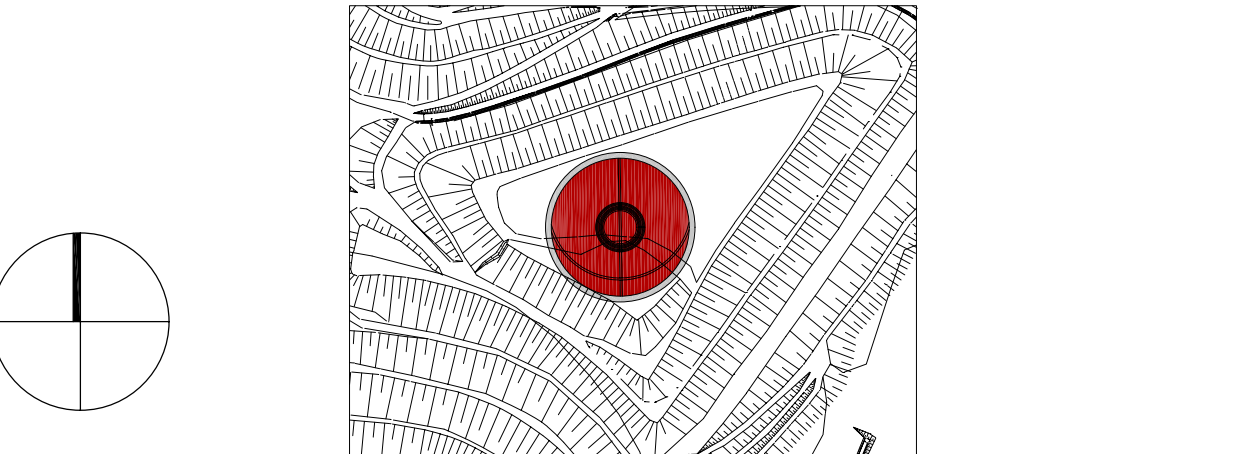

Bauherr
Regionalverband Ruhr - Ruhr Grün
Kronprinzenstraße 35
45128 Essen

Architekt
PASD
FELDMIEIER WREDE
Architekten BDA Stadtplaner SRL
Elberfelder Str. 32
D-58095 Hagen
Tel 02331/12355-0
Fax 02331/182617
mail info@pasd.de
www.pasd.de
Dipl.-Ing. Architekt
Helmut Feldmeier
Dipl.-Ing. Architekt
Jürgen Wrede

Leistungsphase
Ausführungsplanung

Planinhalt
Detail Sternpeilungsmast West
Ansicht / Schnitte

	Maßstab 1:10		Projektnr. A 422-06	Plan erstellt am 05.07.2007	von Mar/Schr
Archivdaten	Planer A	Phase 05	Zeichnungsnummer 05.02		Index -