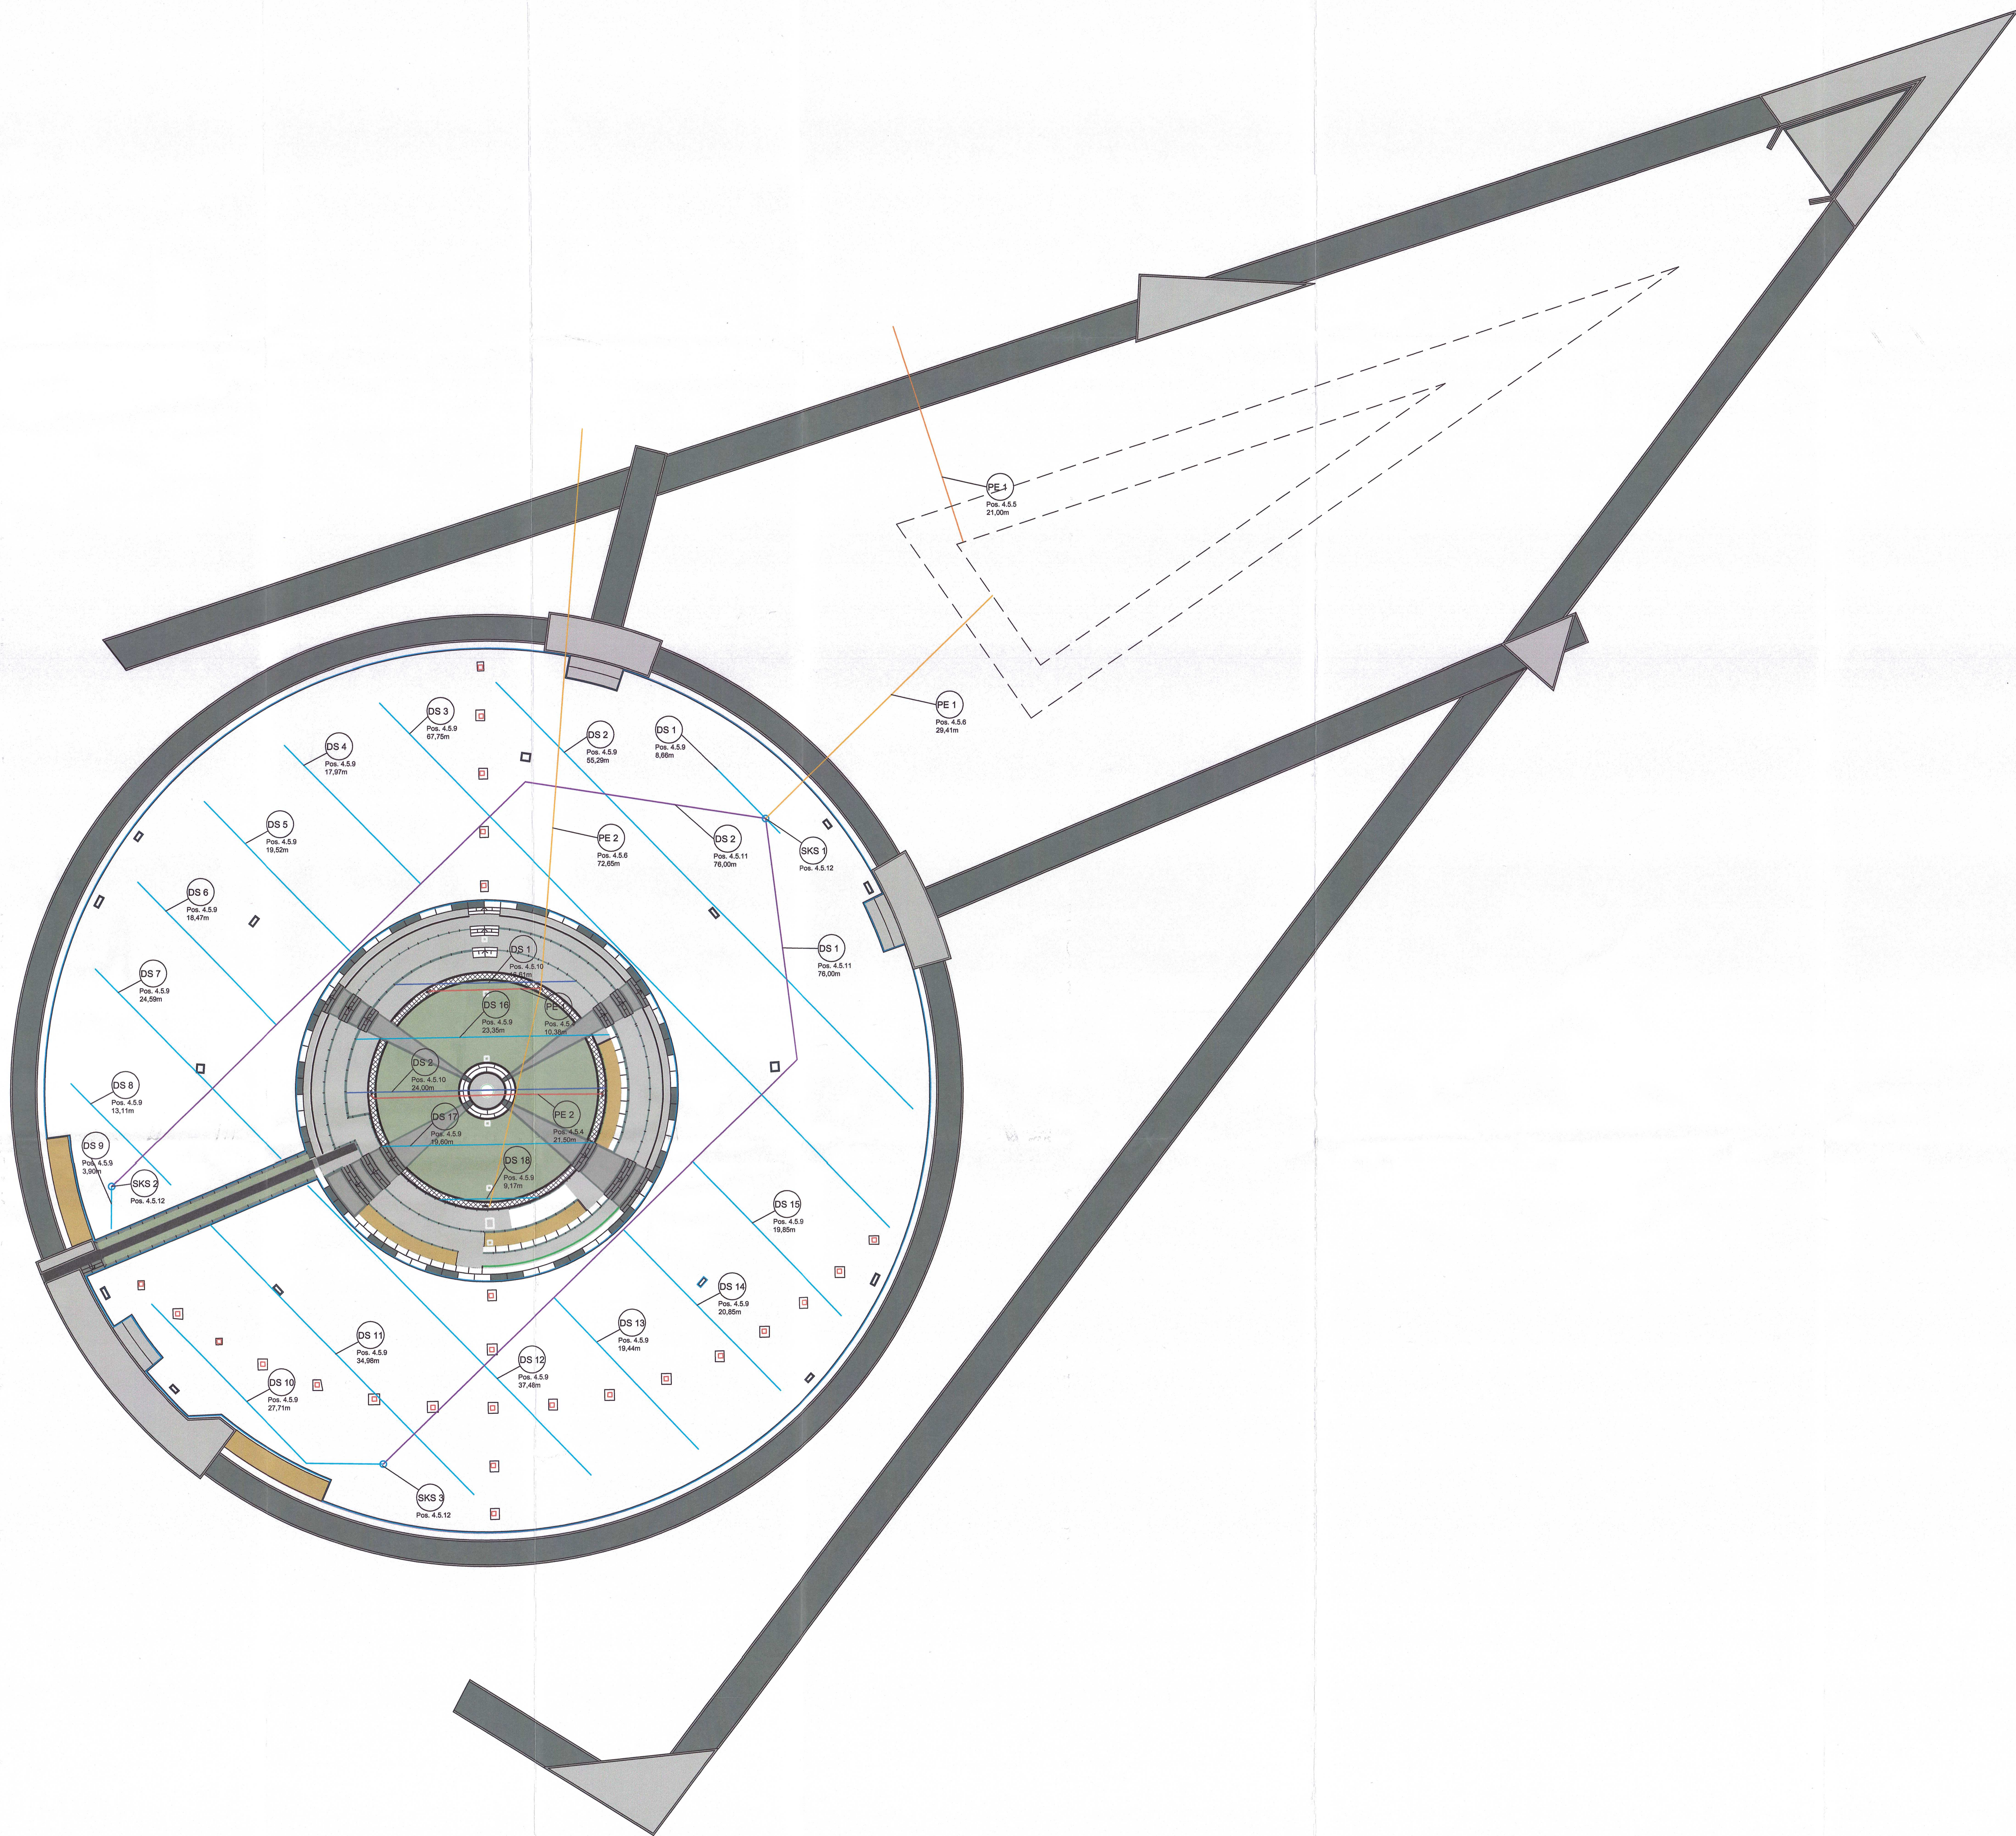


Legende

	Pos. 4.5.4	PE Rohr DN 100	[m]
	Pos. 4.5.5	PE Rohr DN 150	[m]
	Pos. 4.5.6	PE Rohr DN 200	[m]
	Pos. 4.5.9	Dränggraben als Sauger DN 65	[m]
	Pos. 4.5.10	Dränggraben als Sauger DN 100	[m]
	Pos. 4.5.11	Dränggraben als Sauger DN 150	[m]
	Pos. 4.5.12	Spül- und Kontrollschacht	[St.]

BV : Emscherbruch - Halde Hoheward		Der Regionalverband Ruhr	
Abrechnungsplan Horizontobservatorium - Titel 4 (Entwässerung)			
Aufmass nach Fertigstellung der Anlagen			
Lage	Gemarkung: Herten Flur: Flurstück(e):	Mennigmann GmbH Roberger Str. 27 59077 Hamm	
Maßstab: 1:250		Geplant	
Bearbeitungsvermerk: Ortliche Aufnahme: 19.08.08 Planerstellung: 23.09.08 Blatt: 5(8)		 PLANUNGS- UND INGENIEUR- GESELLSCHAFT FÜR BAUWESEN UND BAUGRUNDINSTITUT NACH DIN 1054 Christine Röggen Str. 11 · 48683 Riedinghausen · Tel. 0 23 91 / 10 50 65 - 0 Fax 0 23 91 / 10 50 65 - 9 · Kling@ingenieur.de · www.ingenieur.de	
Zeichnung	Zeichnungs-Nr.: Auftrag: Blatt: Plotbox:	Schriftfeld Auftrag: Blatt: Plotbox:	