


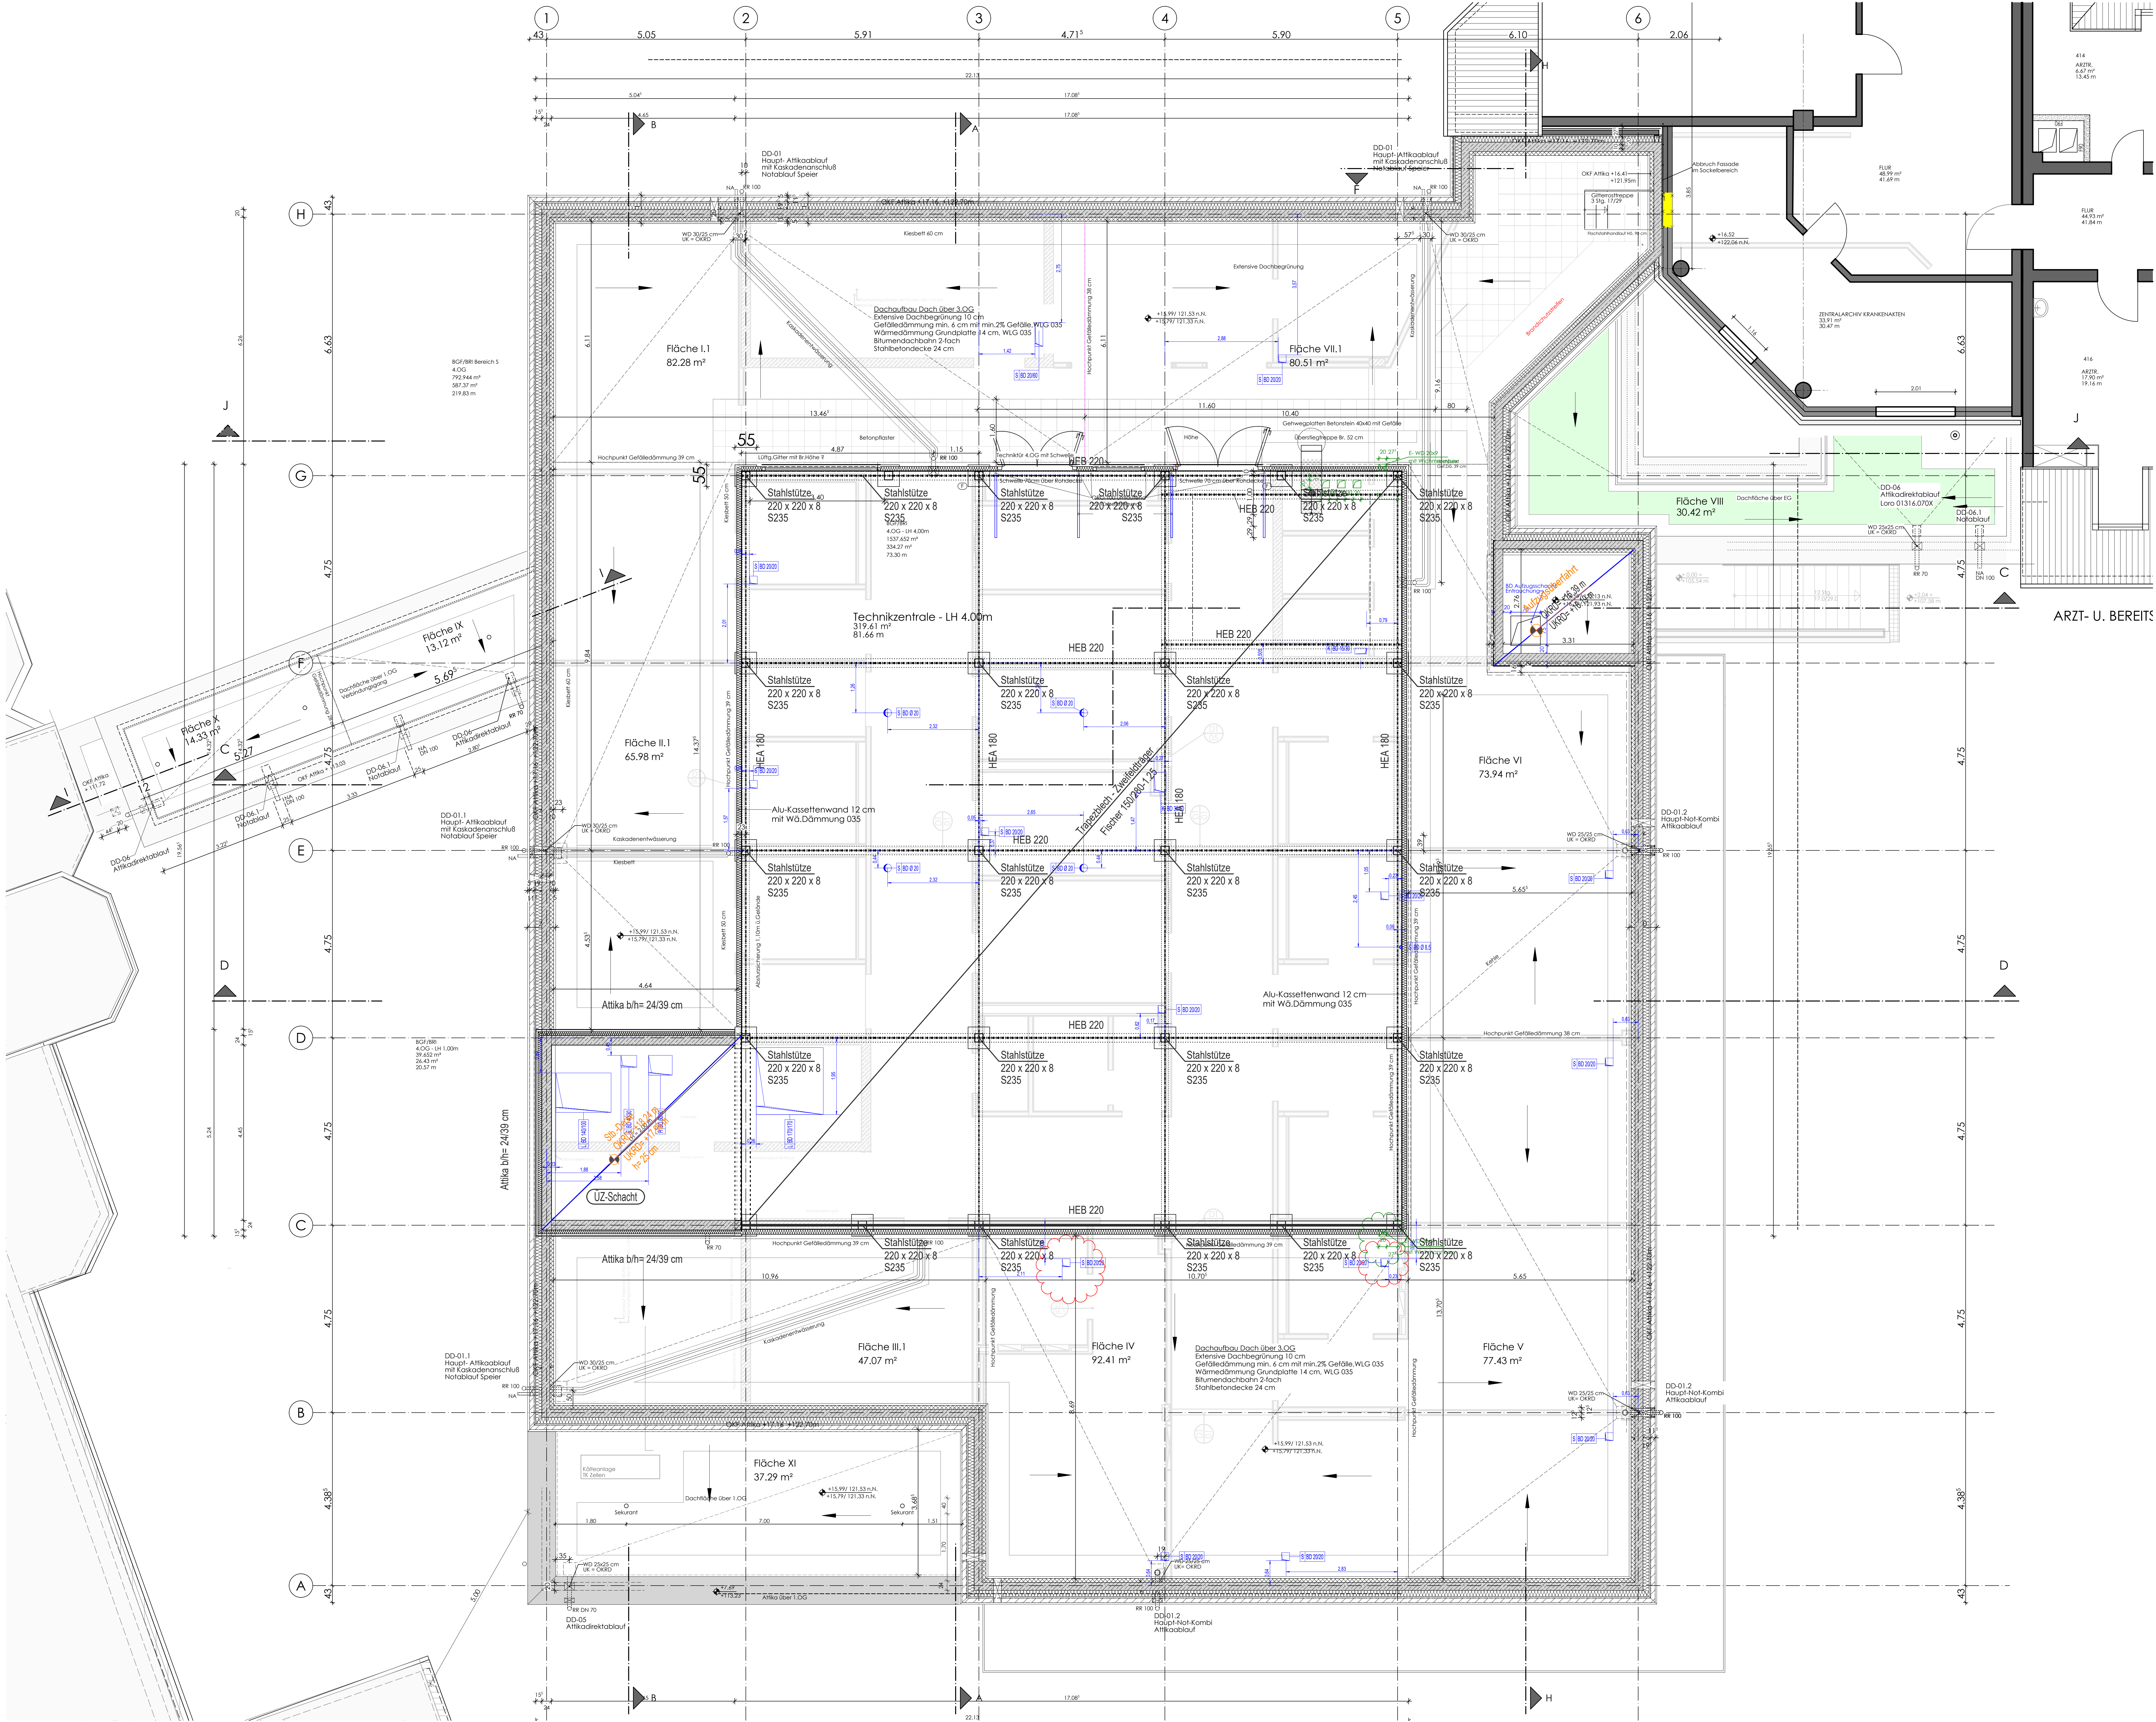

Stahlbeton

Sichtbeton

Mauerwerk tragend

Mauerwerk nichttrag.

Mauerwerk hochfest

Trackenbau/ Schallschutzplatte

Feuchtraum/Zementgeb. Platte

Bestand trag./nichttr.

Abbruch

Betonfertigteil

Erdhohl

Wärmedämmung

Dämmung druckfest

Wandverstärkung WV

Brandwand

Bauart Brandwand

Wand feuerbeständig

Wand feuerhemmend

OKFF (Fertigfußboden) ±0.00 = 105.54 0.NN

OKRB (Rohboden)

SW

Brandwand

BBW

Bauart Brandwand

fb (P80)

feuerbeständig

H (F80)

hochfeuerhemmend

h (F30)

feuerhemmend

RD

dichtend

D

dichtend

S

schallschützend

1.RW

1. Befestigungsweg

2.RW

2. Befestigungsweg

RWA

Rauch-/Wärmeabzug

FE

Feuerfeste

RM

Rauchwider

OK

Oberkante

UK

Unterseite

VK

Vordachkante

GF

Gebäudekante

UF

Übergang

UZ

Unterzug

AB

Abhangende

BD

Bodenbruch

WD

Wanddurchbruch

WS

Wandstich

RL

Rohrleitung

AS

Abschließung

BRHF

Brüstungshöhe von OKFF bis OK Fensterbank

BRHR

Brüstungshöhe von OKRB bis OK Rohbrüstung

Türhöhe

Angabe Türhöhe von OKFF bis UK Sturz

UZ b/h

Unterzug Breite / Höhe von UK bis UK Rohdecke

RH

Rohhöhe im Raum von OKFF bis UK Rohdecke

LH

Lichte Höhe von OKFF bis UK Abhangende

Planung Fachingenieur HLS

Planung Fachingenieur ELT

Planung Küchenplaner

E	08.10.2025	Ergänzung 2 Querträger HEB 220 Bereich Achse F-G/4-5	mg
D	24.01.2025	HLS Planung eingearbeitet	cm
C	28.11.2024	Durchboresche ELT, ergänzt	cm/m
B	28.10.2024	Durchborescheplanung HLS vom 23.10.2024 übernommen	cm
A	30.09.2024	Plan erstellt	cm
Index	Datum	Änderung	gr.

Alle Pläne haben nur Gültigkeit in Verbindung mit der Statik!
Maße sind örtlich zu prüfen!
Bitte Schnitte beachten!
Unstimmigkeiten sind vor der Ausführung mit der Bauleitung zu klären!

Planungsstand

Ausführungsplanung

Plot-Nr.

1440

Darstellung

Rohbau Dachgeschoss

Projekt

Erweiterungsbau inkl. Frischküche
Am Marktbach 28
44269 Dortmund

Bauherr

Hüttenhospital gGmbH
Am Marktbach 28
44269 Dortmund

Planung

weicken
architekten

Platanenallee 15, 59425 Unna
Tel.: 02303/25025-0 info@weickenarchitekten.de
Fax: 02303/2502599 www.weickenarchitekten.de

Unterschrift Bauherr

Unterschrift Architekt

Projekt-Nr.

20-294N

Zeichen

GR-RB 4.GG

Maßstab

1:50

Erstelldatum

30.09.2024

Indexdatum

08.10.2025

Index

E