
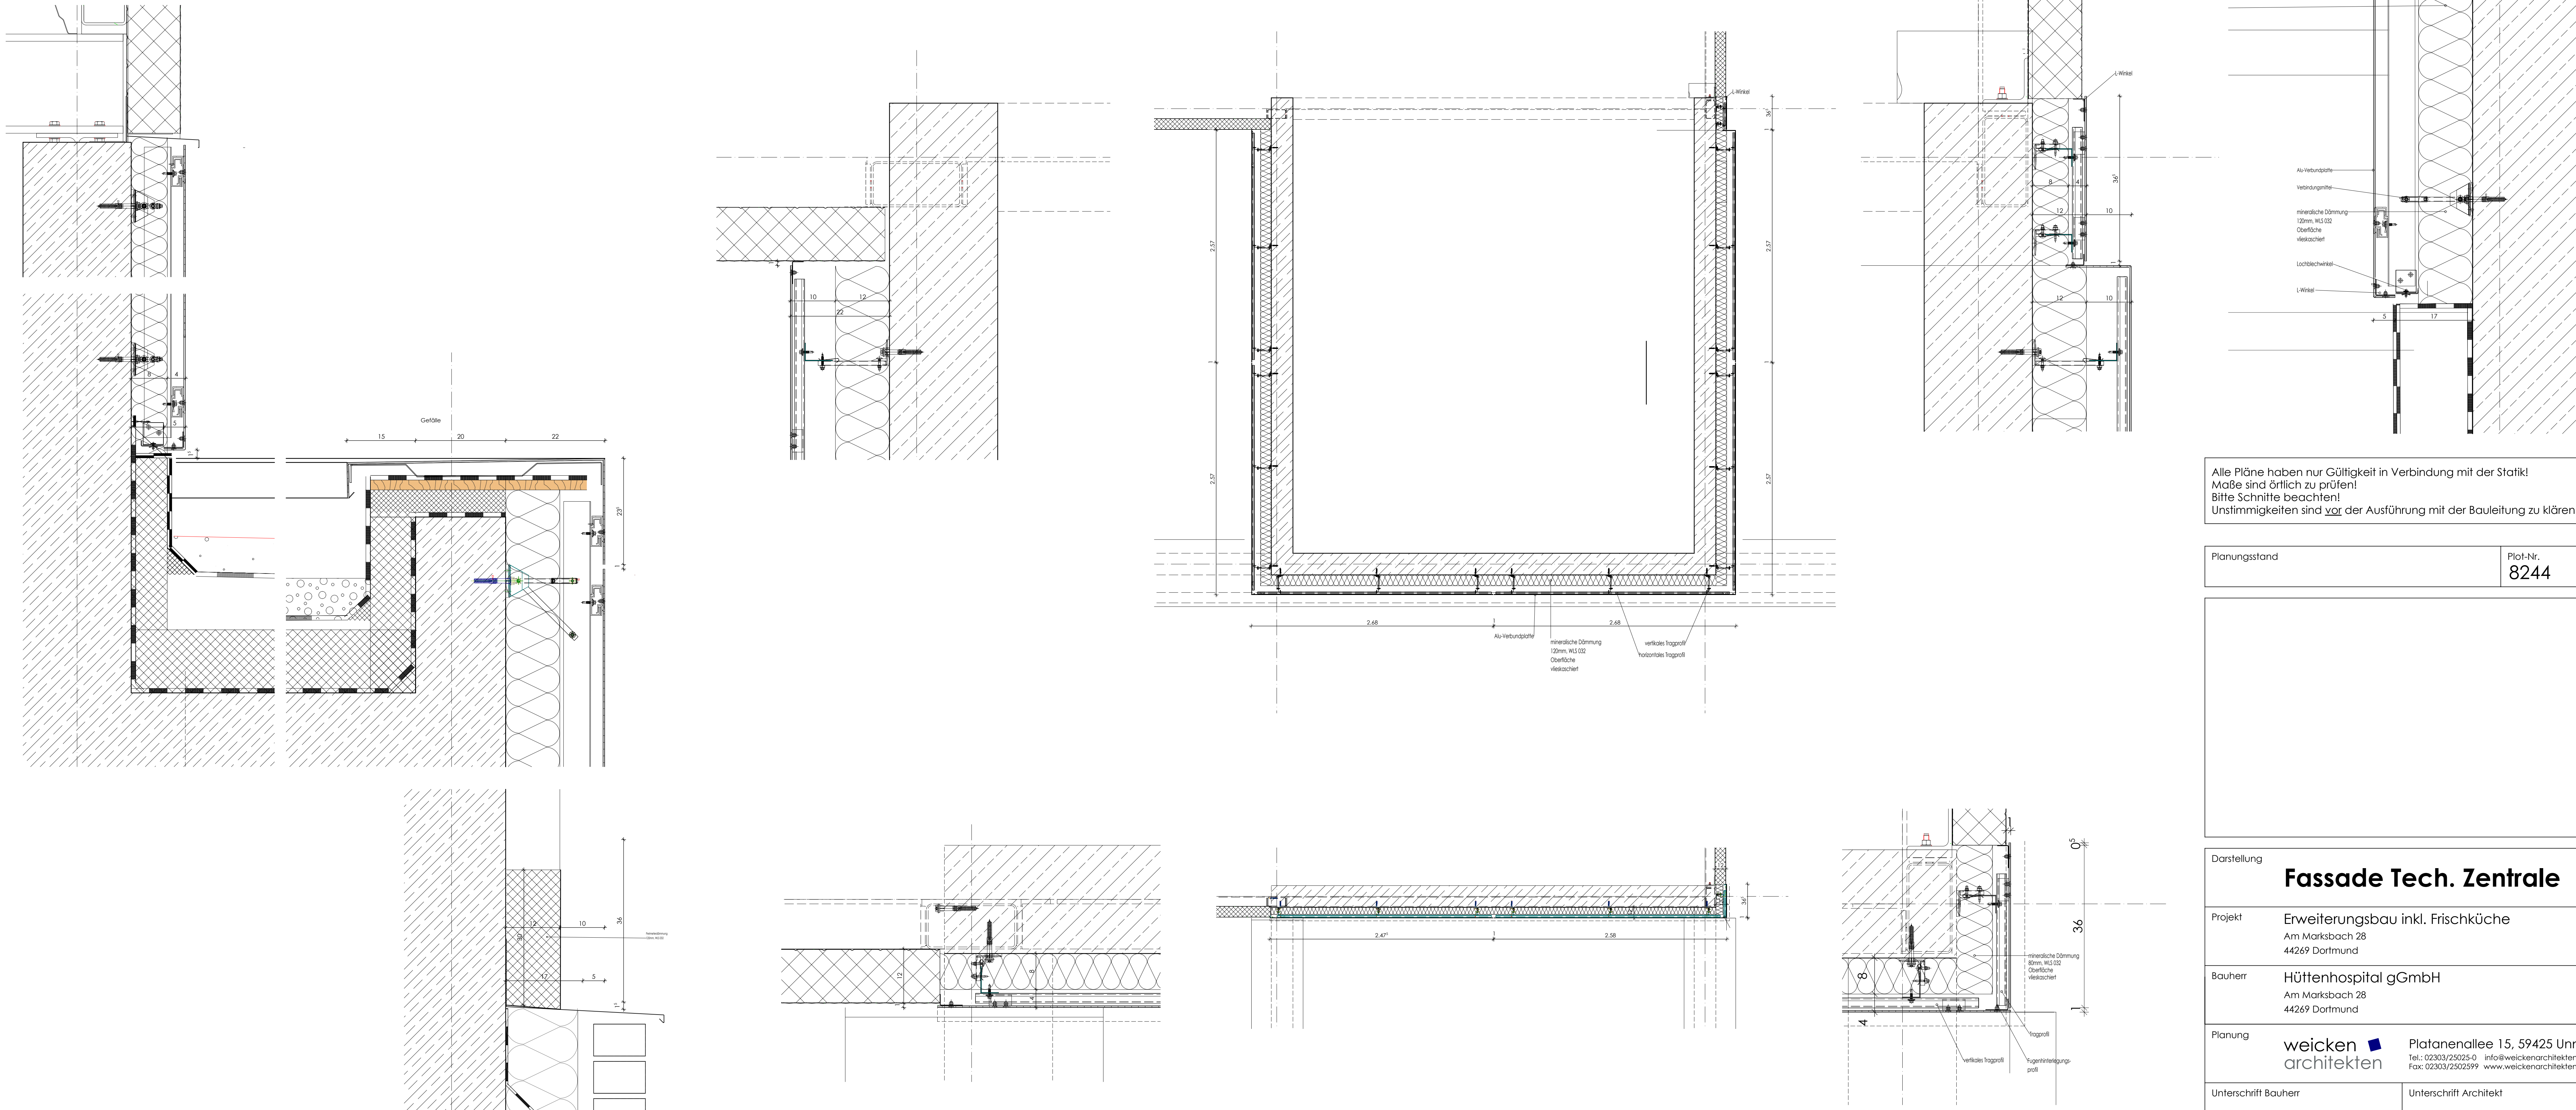


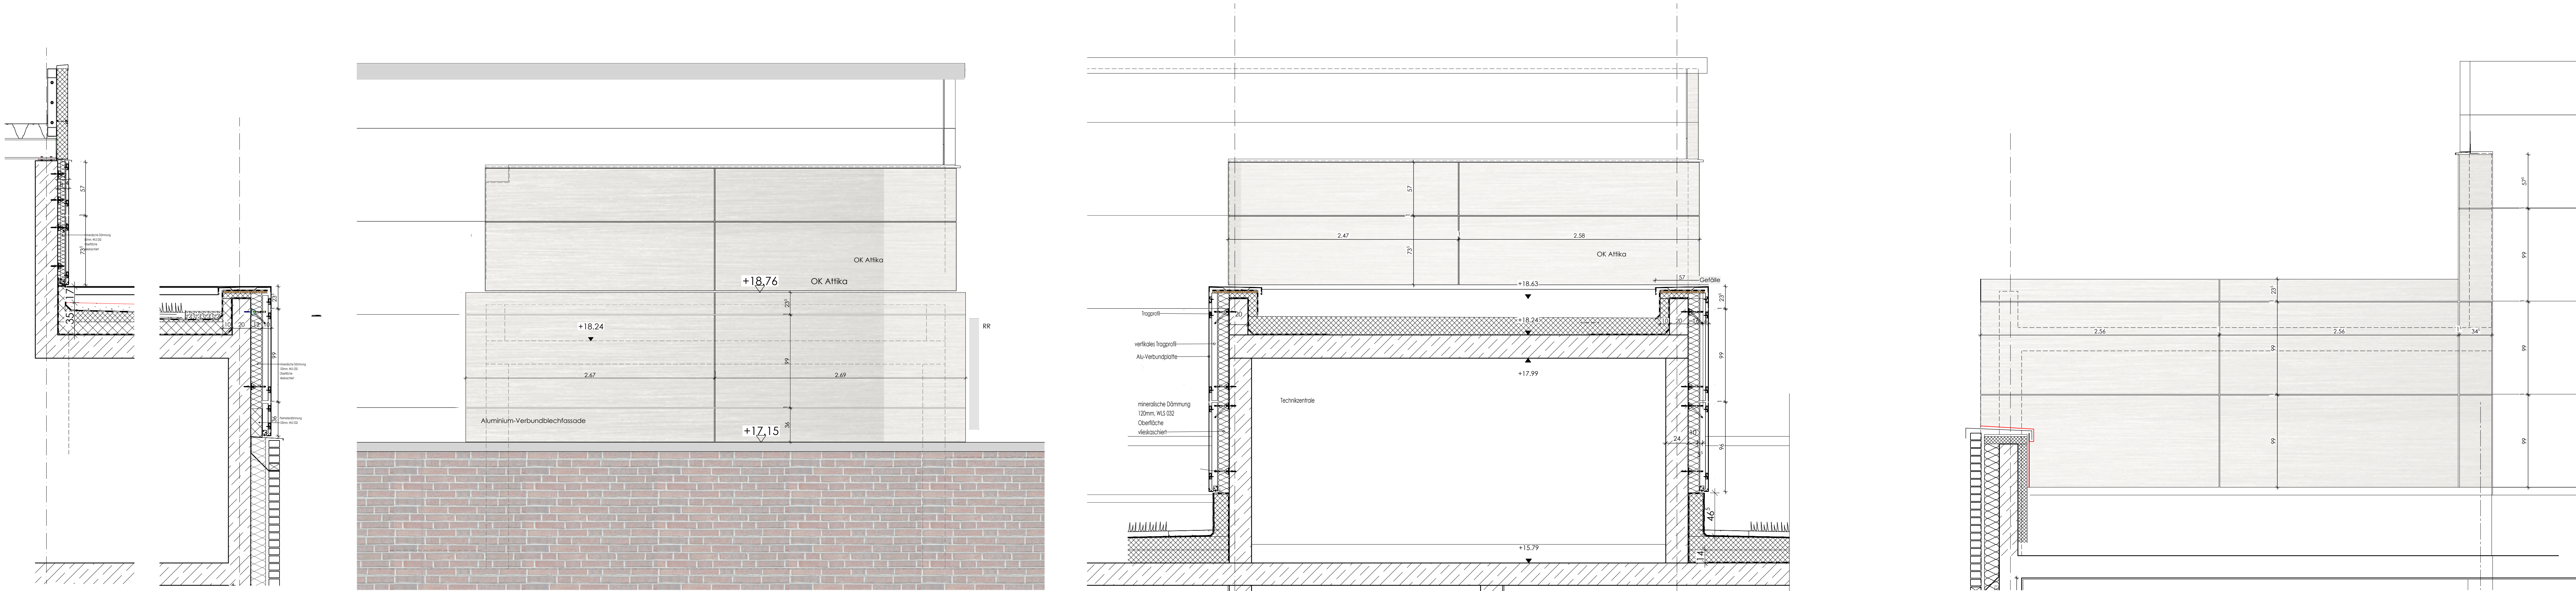

Alle Pläne haben nur Gültigkeit in Verbindung mit der Statik!
Maße sind örtlich zu prüfen!
Bitte Schnitte beachten!
Unstimmigkeiten sind vor der Ausführung mit der Bauleitung zu klären!

Planungsstand

Plot-Nr.
8244

Darstellung

Fassade Tech. Zentrale

Projekt

Erweiterungsbau inkl. Frischküche
Am Marksbach 28
44269 Dortmund

Bauherr

Hüttenhospital gGmbH
Am Marksbach 28
44269 Dortmund

Planung

weicken
architekten

Platanenallee 15, 59425 Unna
Tel.: 02303/25025-0 info@weickenarchitekten.de
Fax: 02303/2502599 www.weickenarchitekten.de

Unterschrift Bauherr

Unterschrift Architekt

Projekt-Nr.
20-294N

Zeichen
PP-09

Maßstab
1:25

Erstelldatum
14.07.2026

Indexdatum

Index