
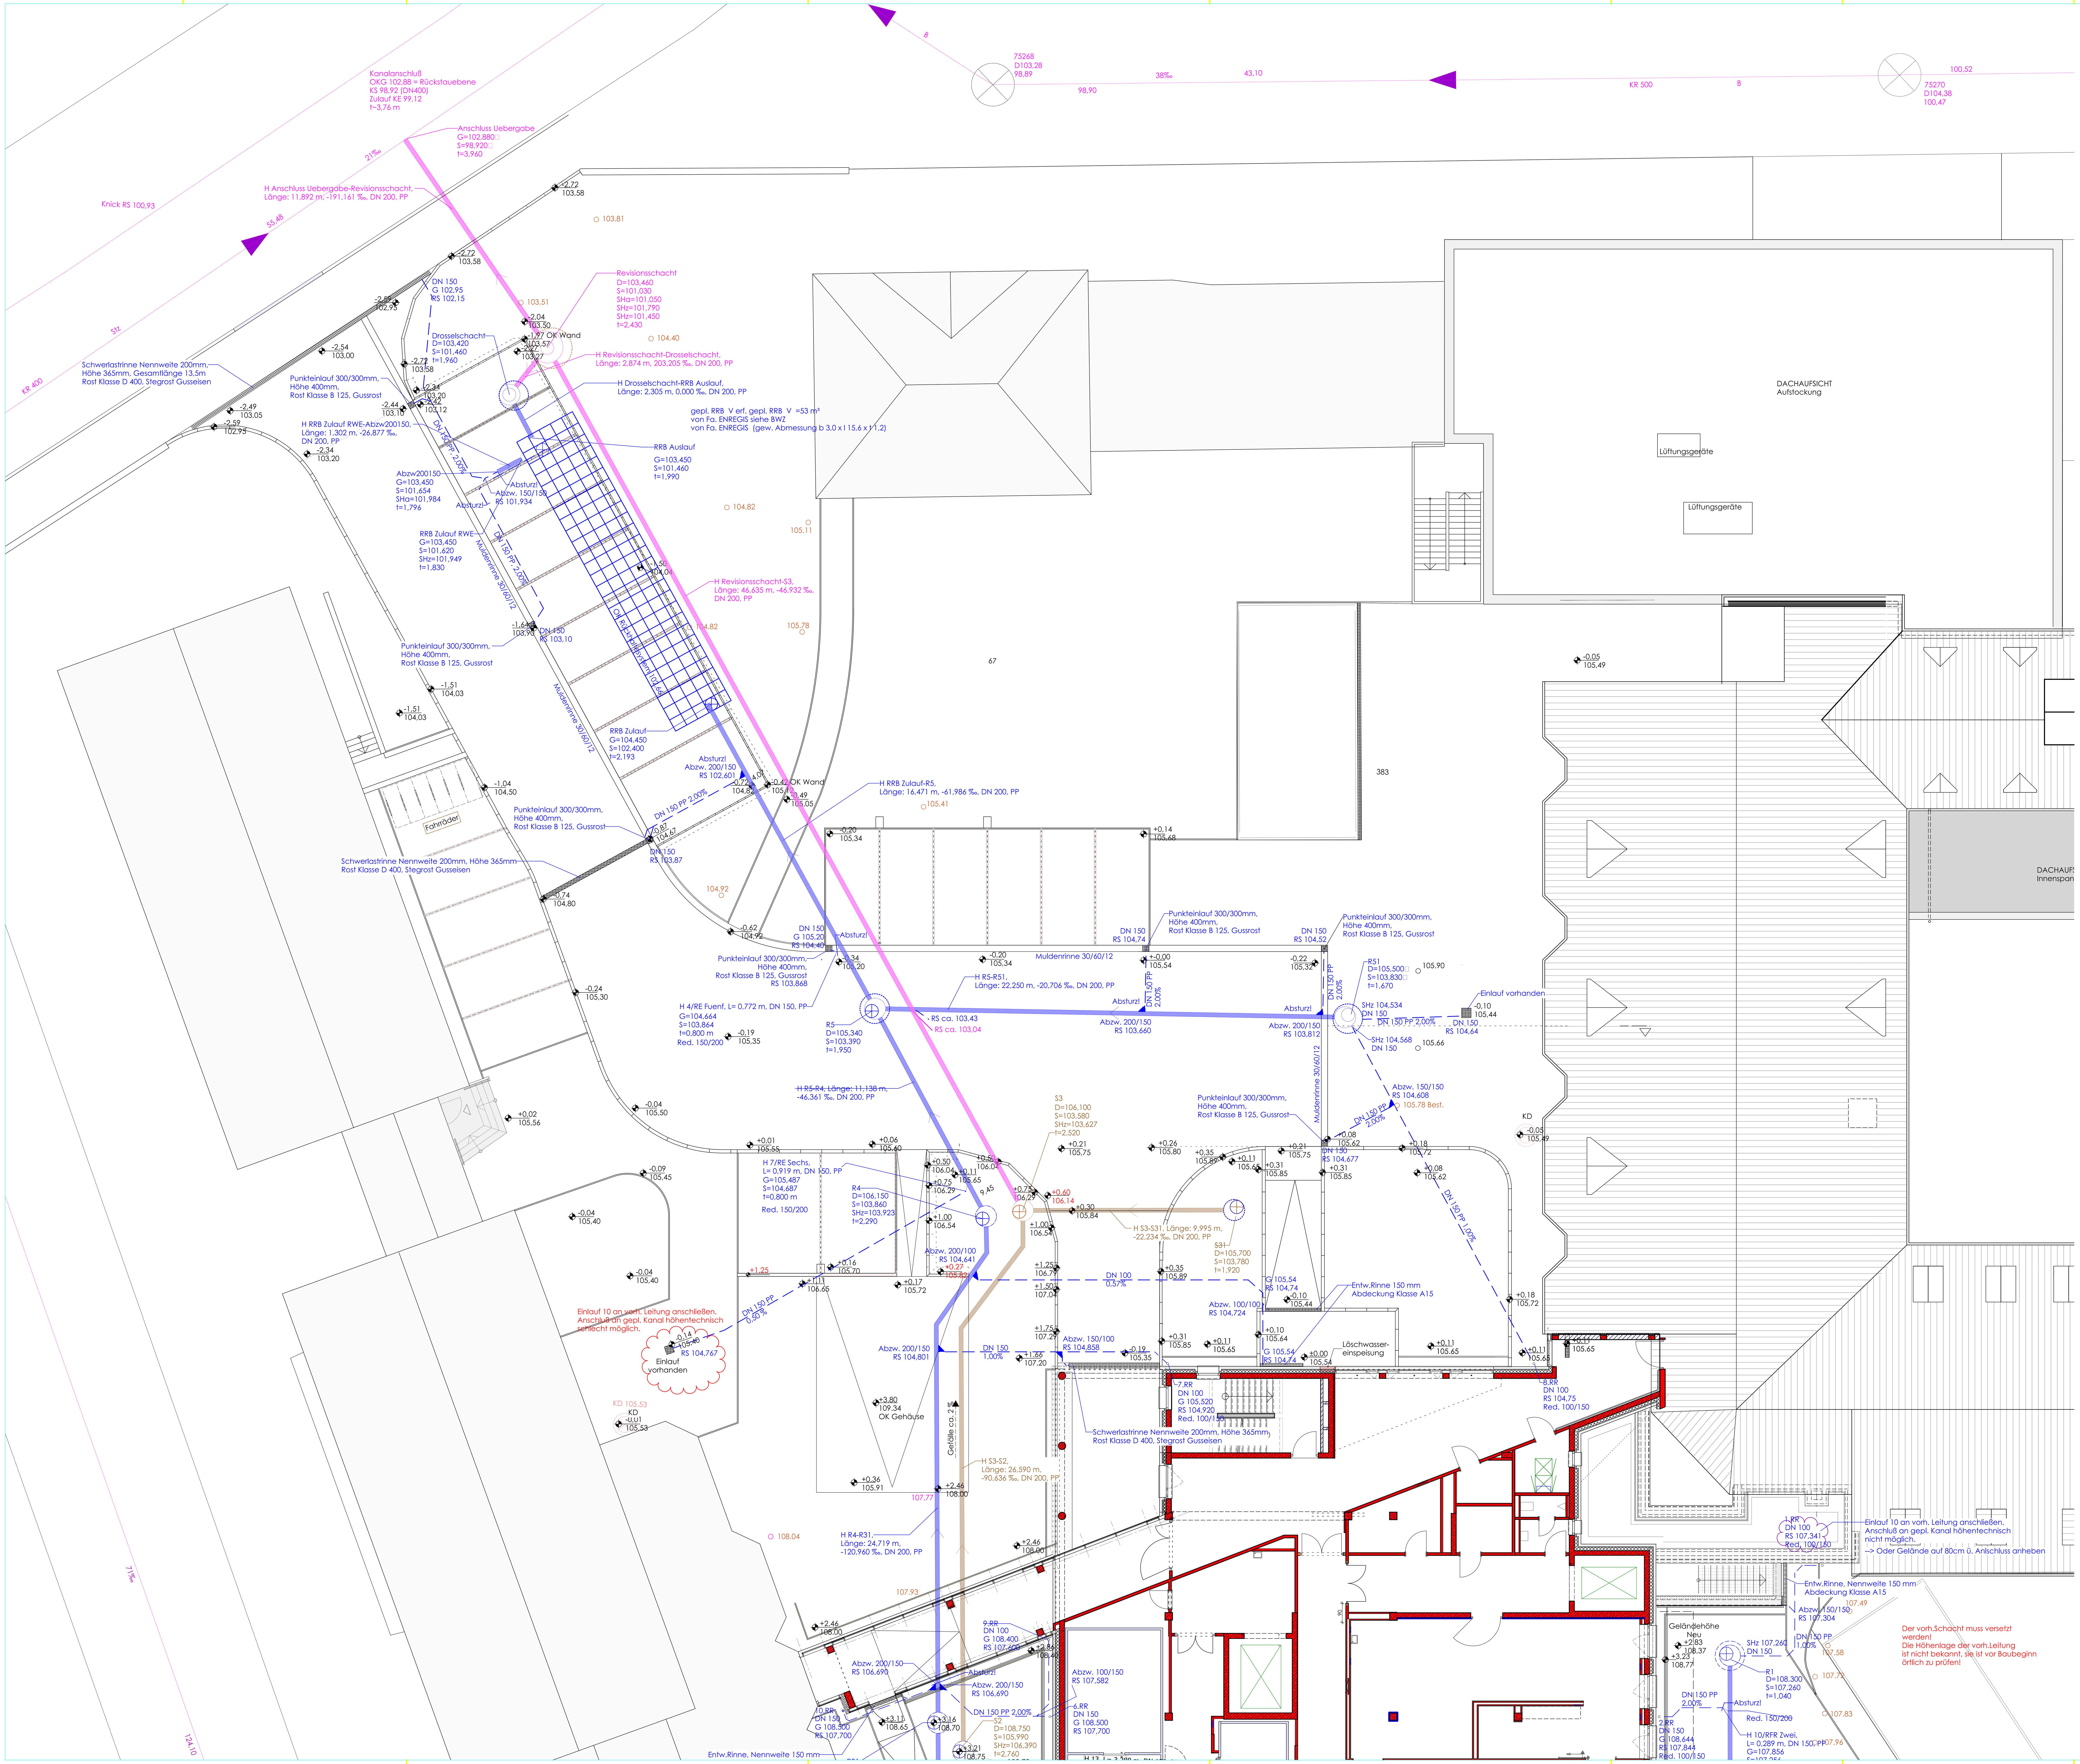


Index	Datum	Änderung	gez.
A	02.10.2026	Anpassung nach Bestandsentwässerung und Geländehöhen	mae

Alle Pläne haben nur Gültigkeit in Verbindung mit der Statik!
Maße sind örtlich zu prüfen!
Bitte Schnitte beachten!
Unstimmigkeiten sind vor der Ausführung mit der Bauleitung zu klären!

Planungsstand: **Ausführungsplanung** — Plot-Nr. 942

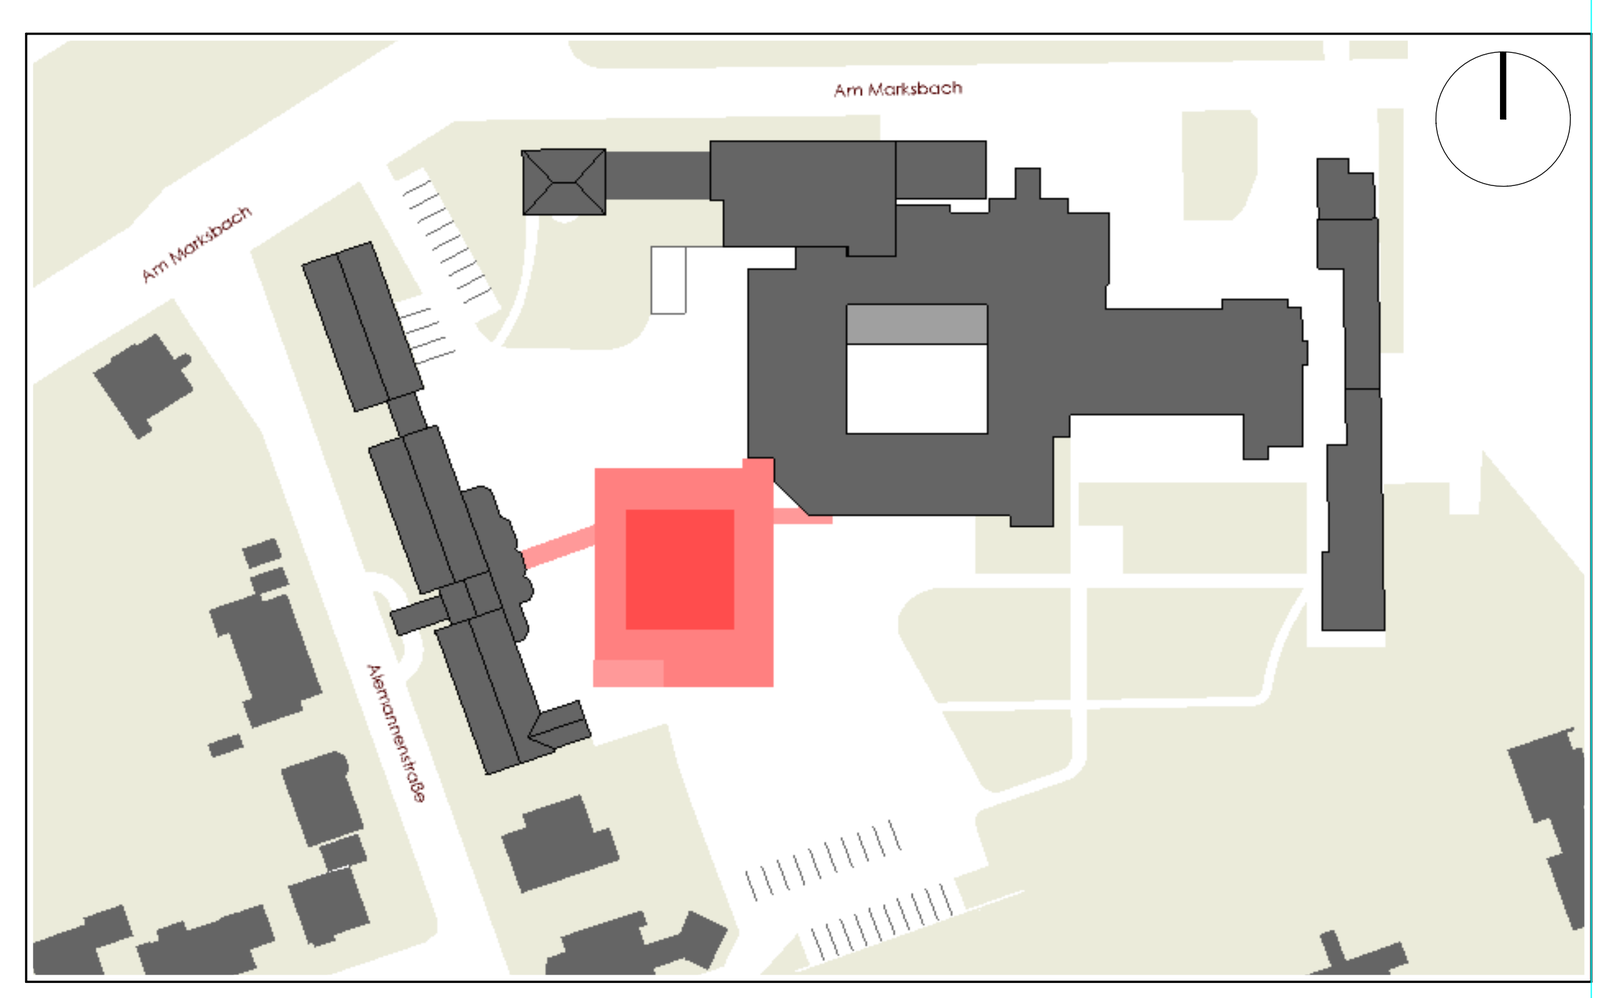

Darstellung
Entwässerungsplanung NORD

Projekt: Erweiterungsbau inkl. Frischküche
Am Marksbach 28
44269 Dortmund

Bauherr: Hüttenhospital gGmbH
Am Marksbach 28
44269 Dortmund

Planung: weicken architekten
Platanenallee 15, 59425 Unna
Tel.: 02303/25025-0 info@weickenarchitekten.de
www.weickenarchitekten.de

Unterschrift Bauherr | Unterschrift Architekt

Projekt-Nr.	Zeichen	Maßstab	Erstelldatum	Indexdatum	Index
20-294N	LP_100	1:100	02.10.2026	02.10.2026	A

H/B = 841 / 1189 (1.00m²) Allplan 2026