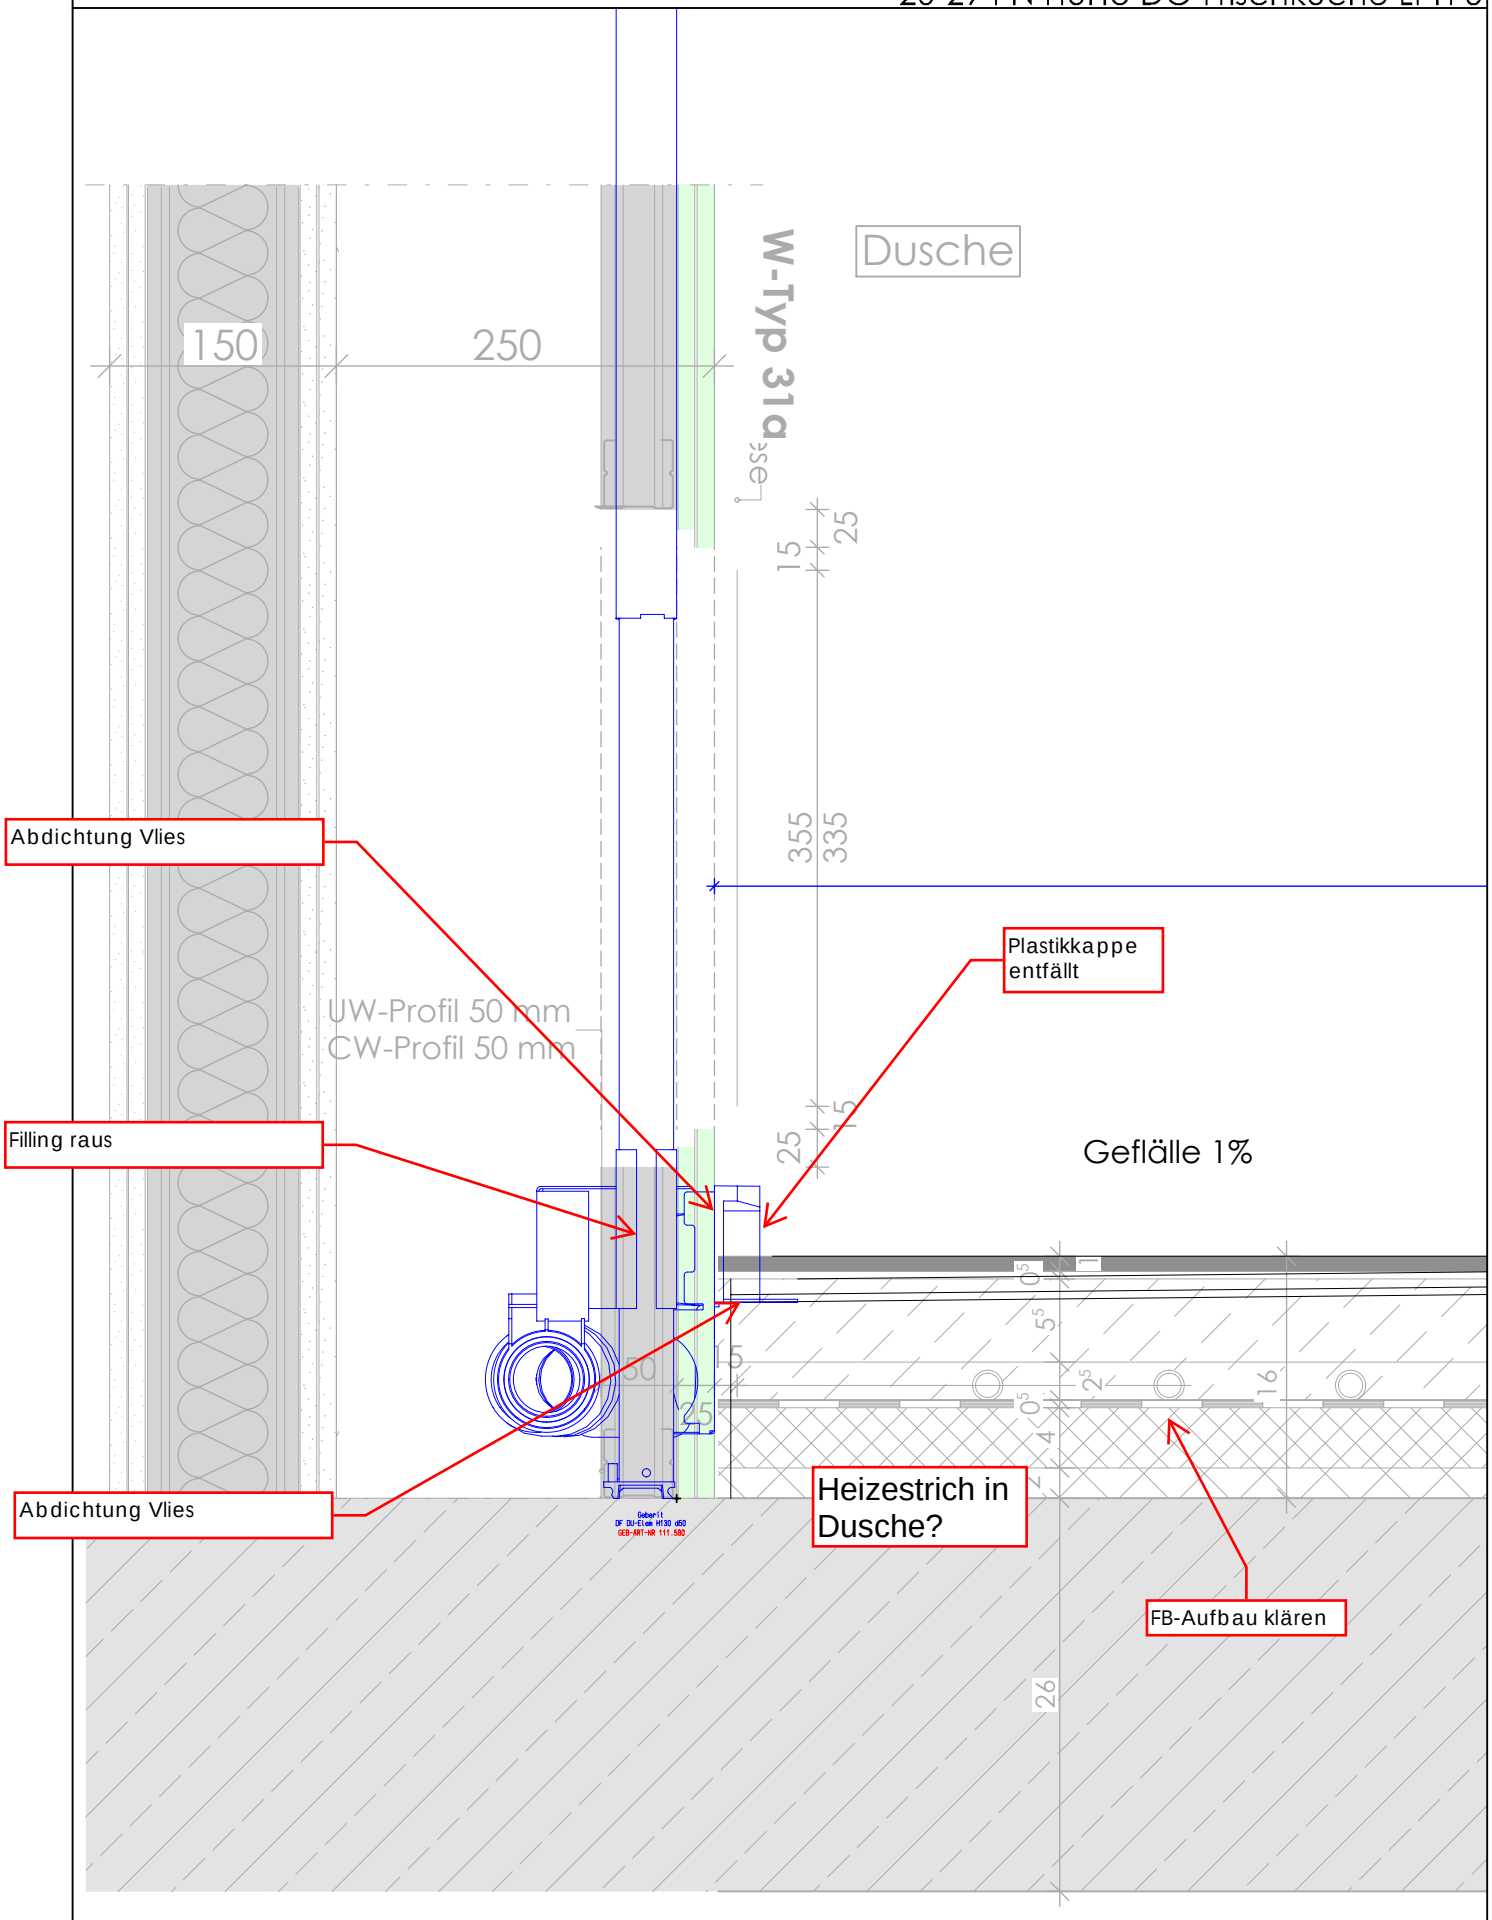
Dusche
W-Typ 31a
150
250
15
25
355
335
Abdichtung Vlies
Plastikkappe entfällt
UW-Profil 50 mm
CW-Profil 50 mm
Filling raus
25
15
Gefälle 1%
Abdichtung Vlies
Heizestrich in Dusche?
FB-Aufbau klären
26