




Ansicht 1

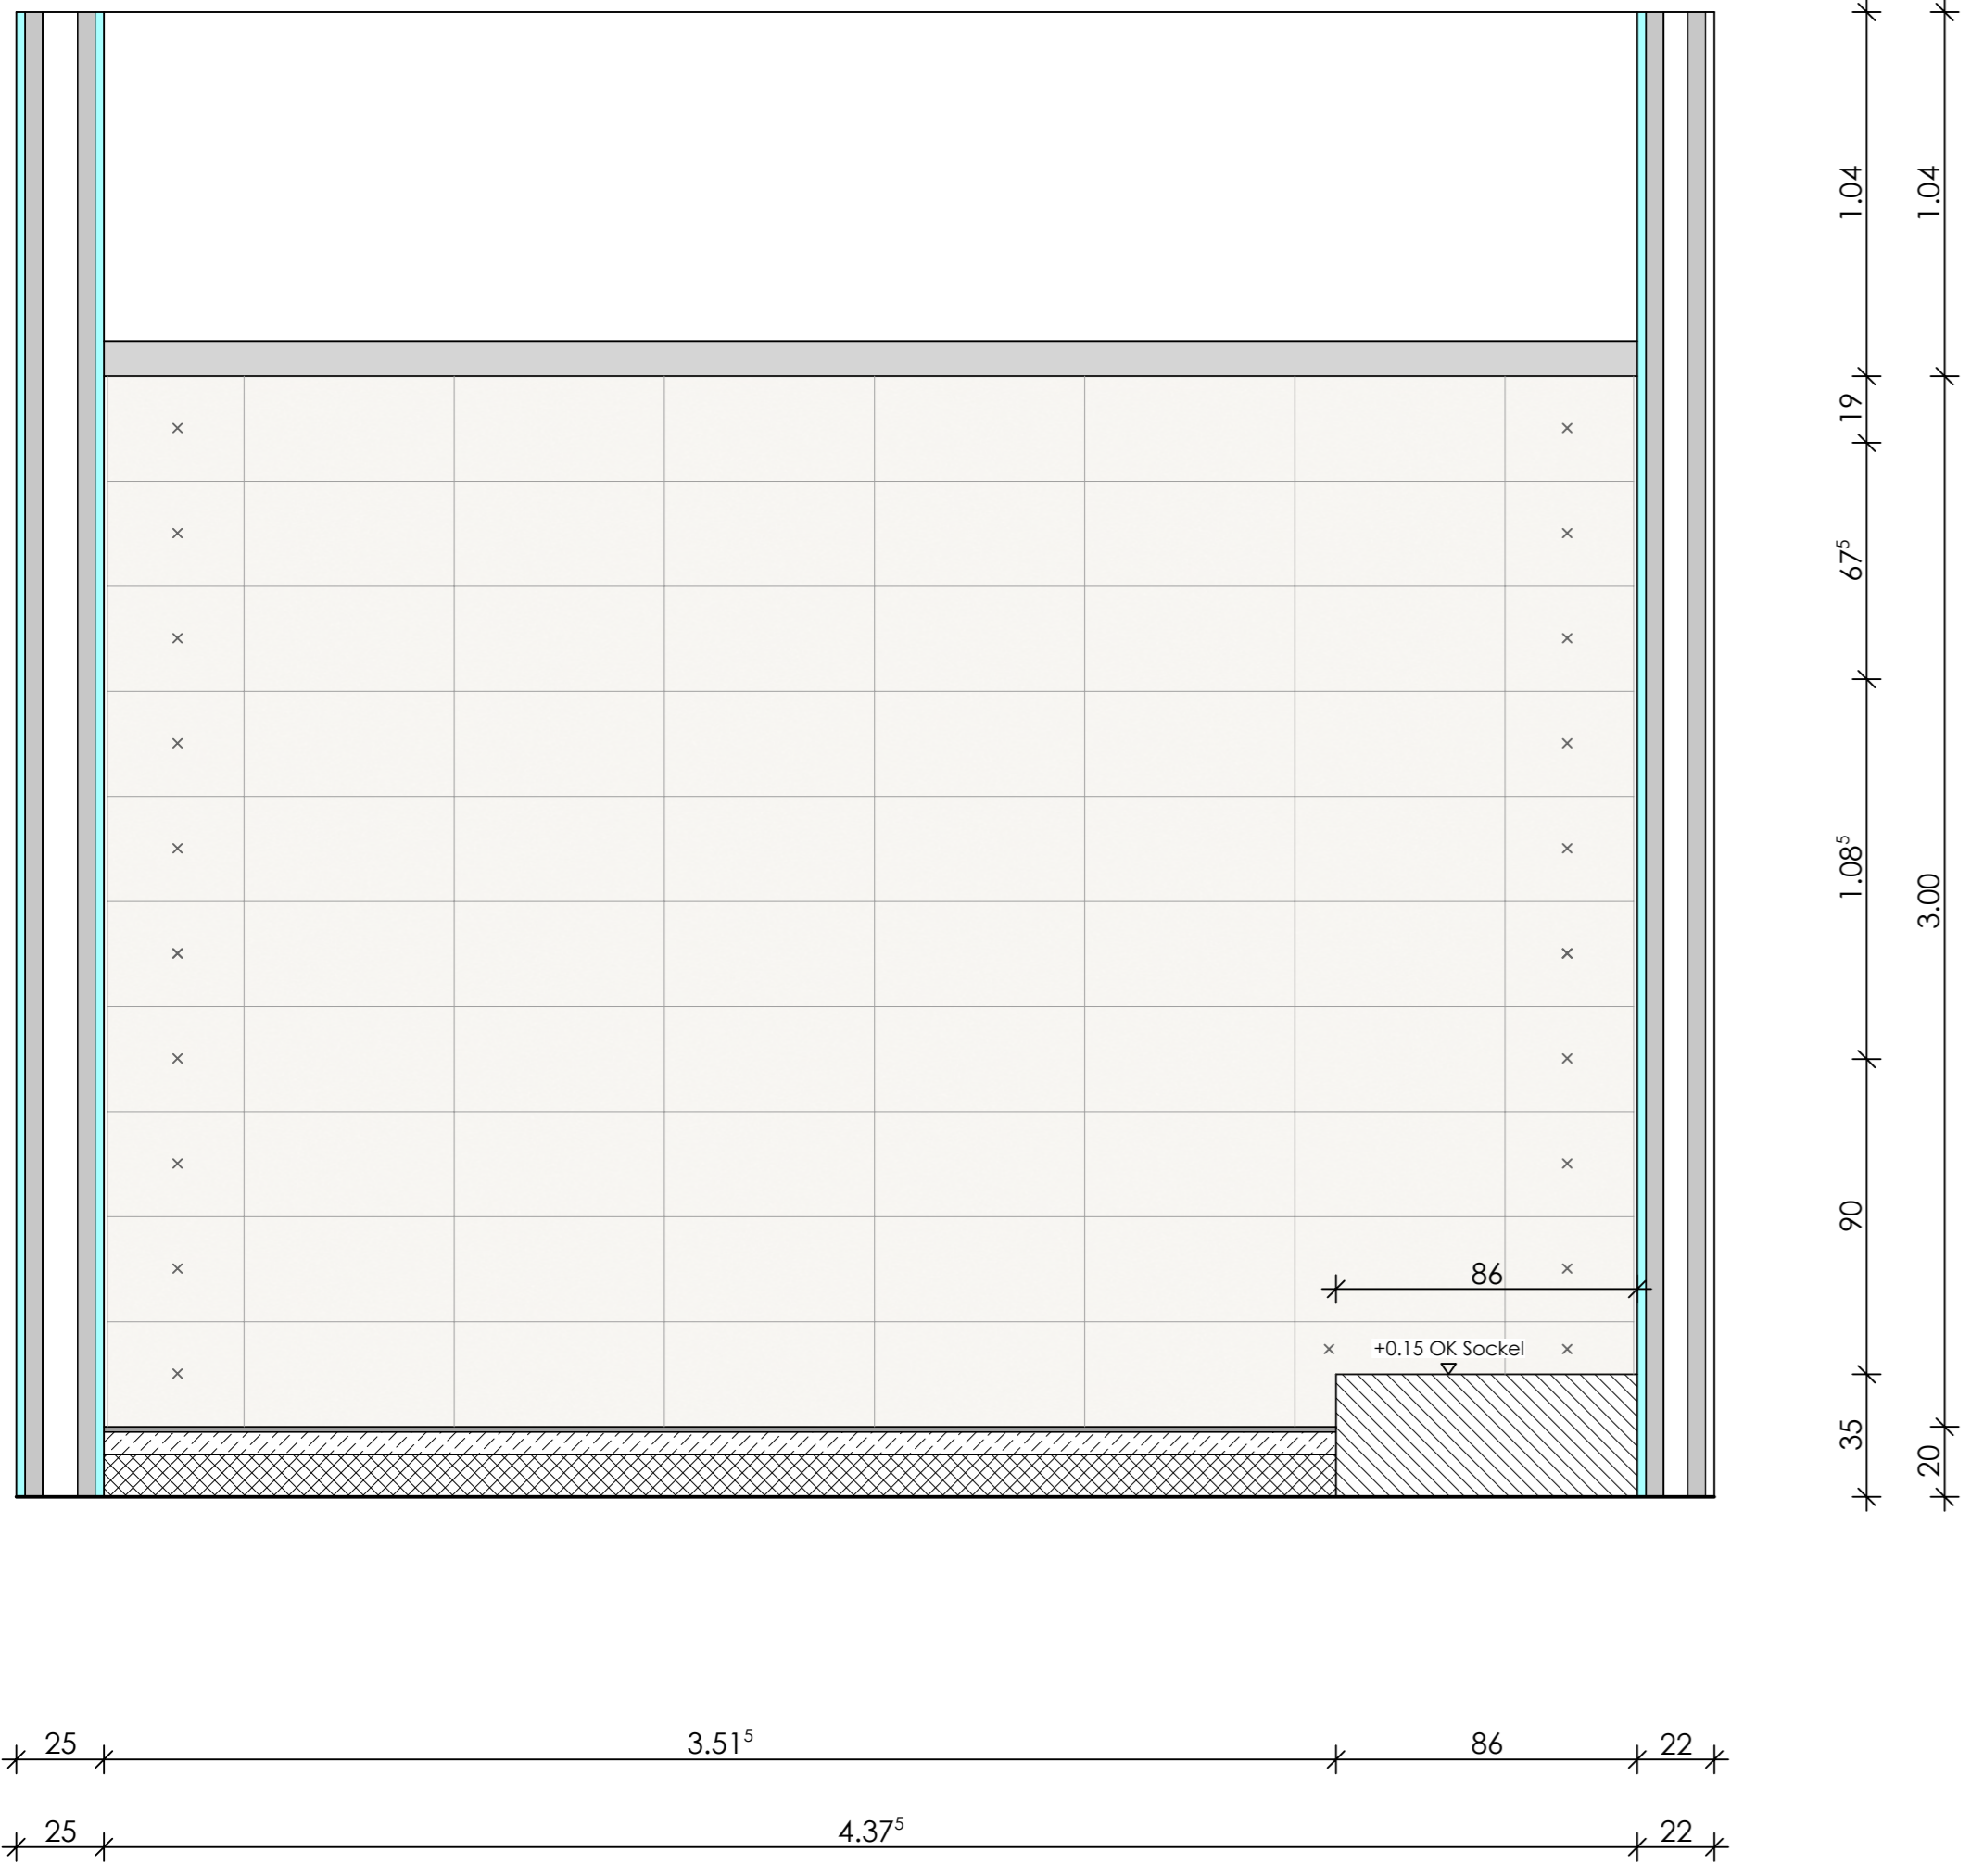


Ansicht 3

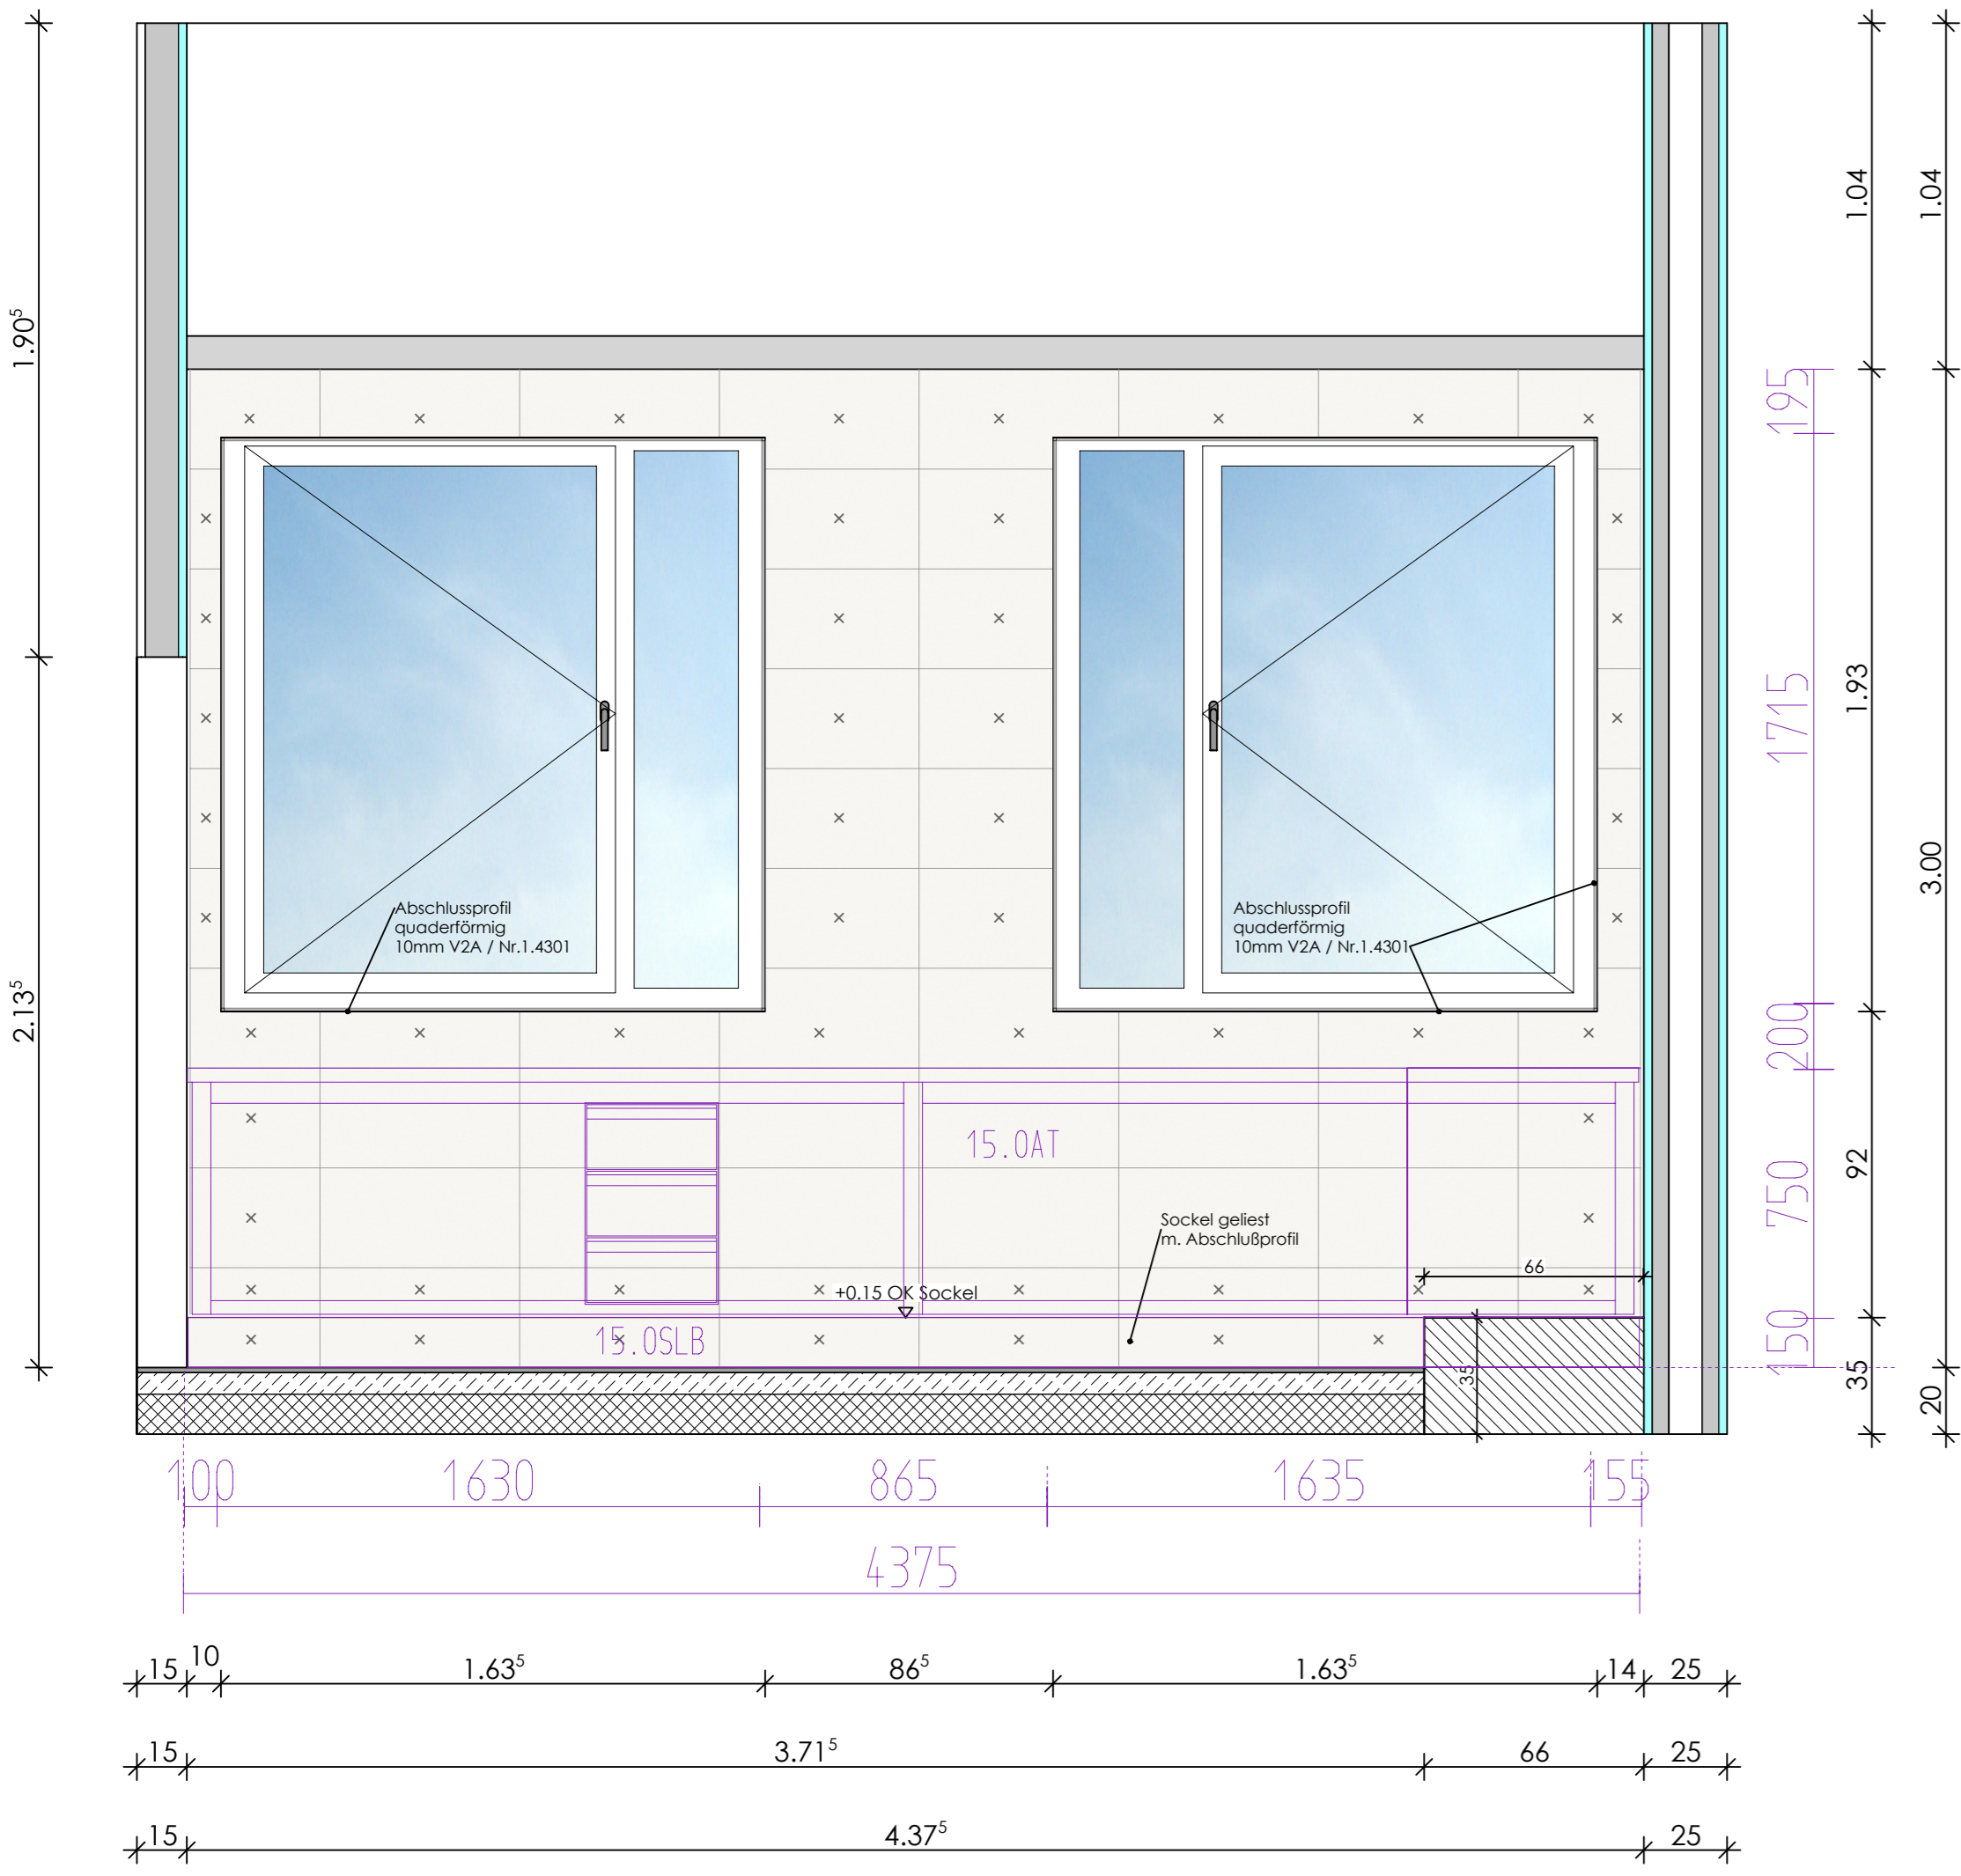


Ansicht 2

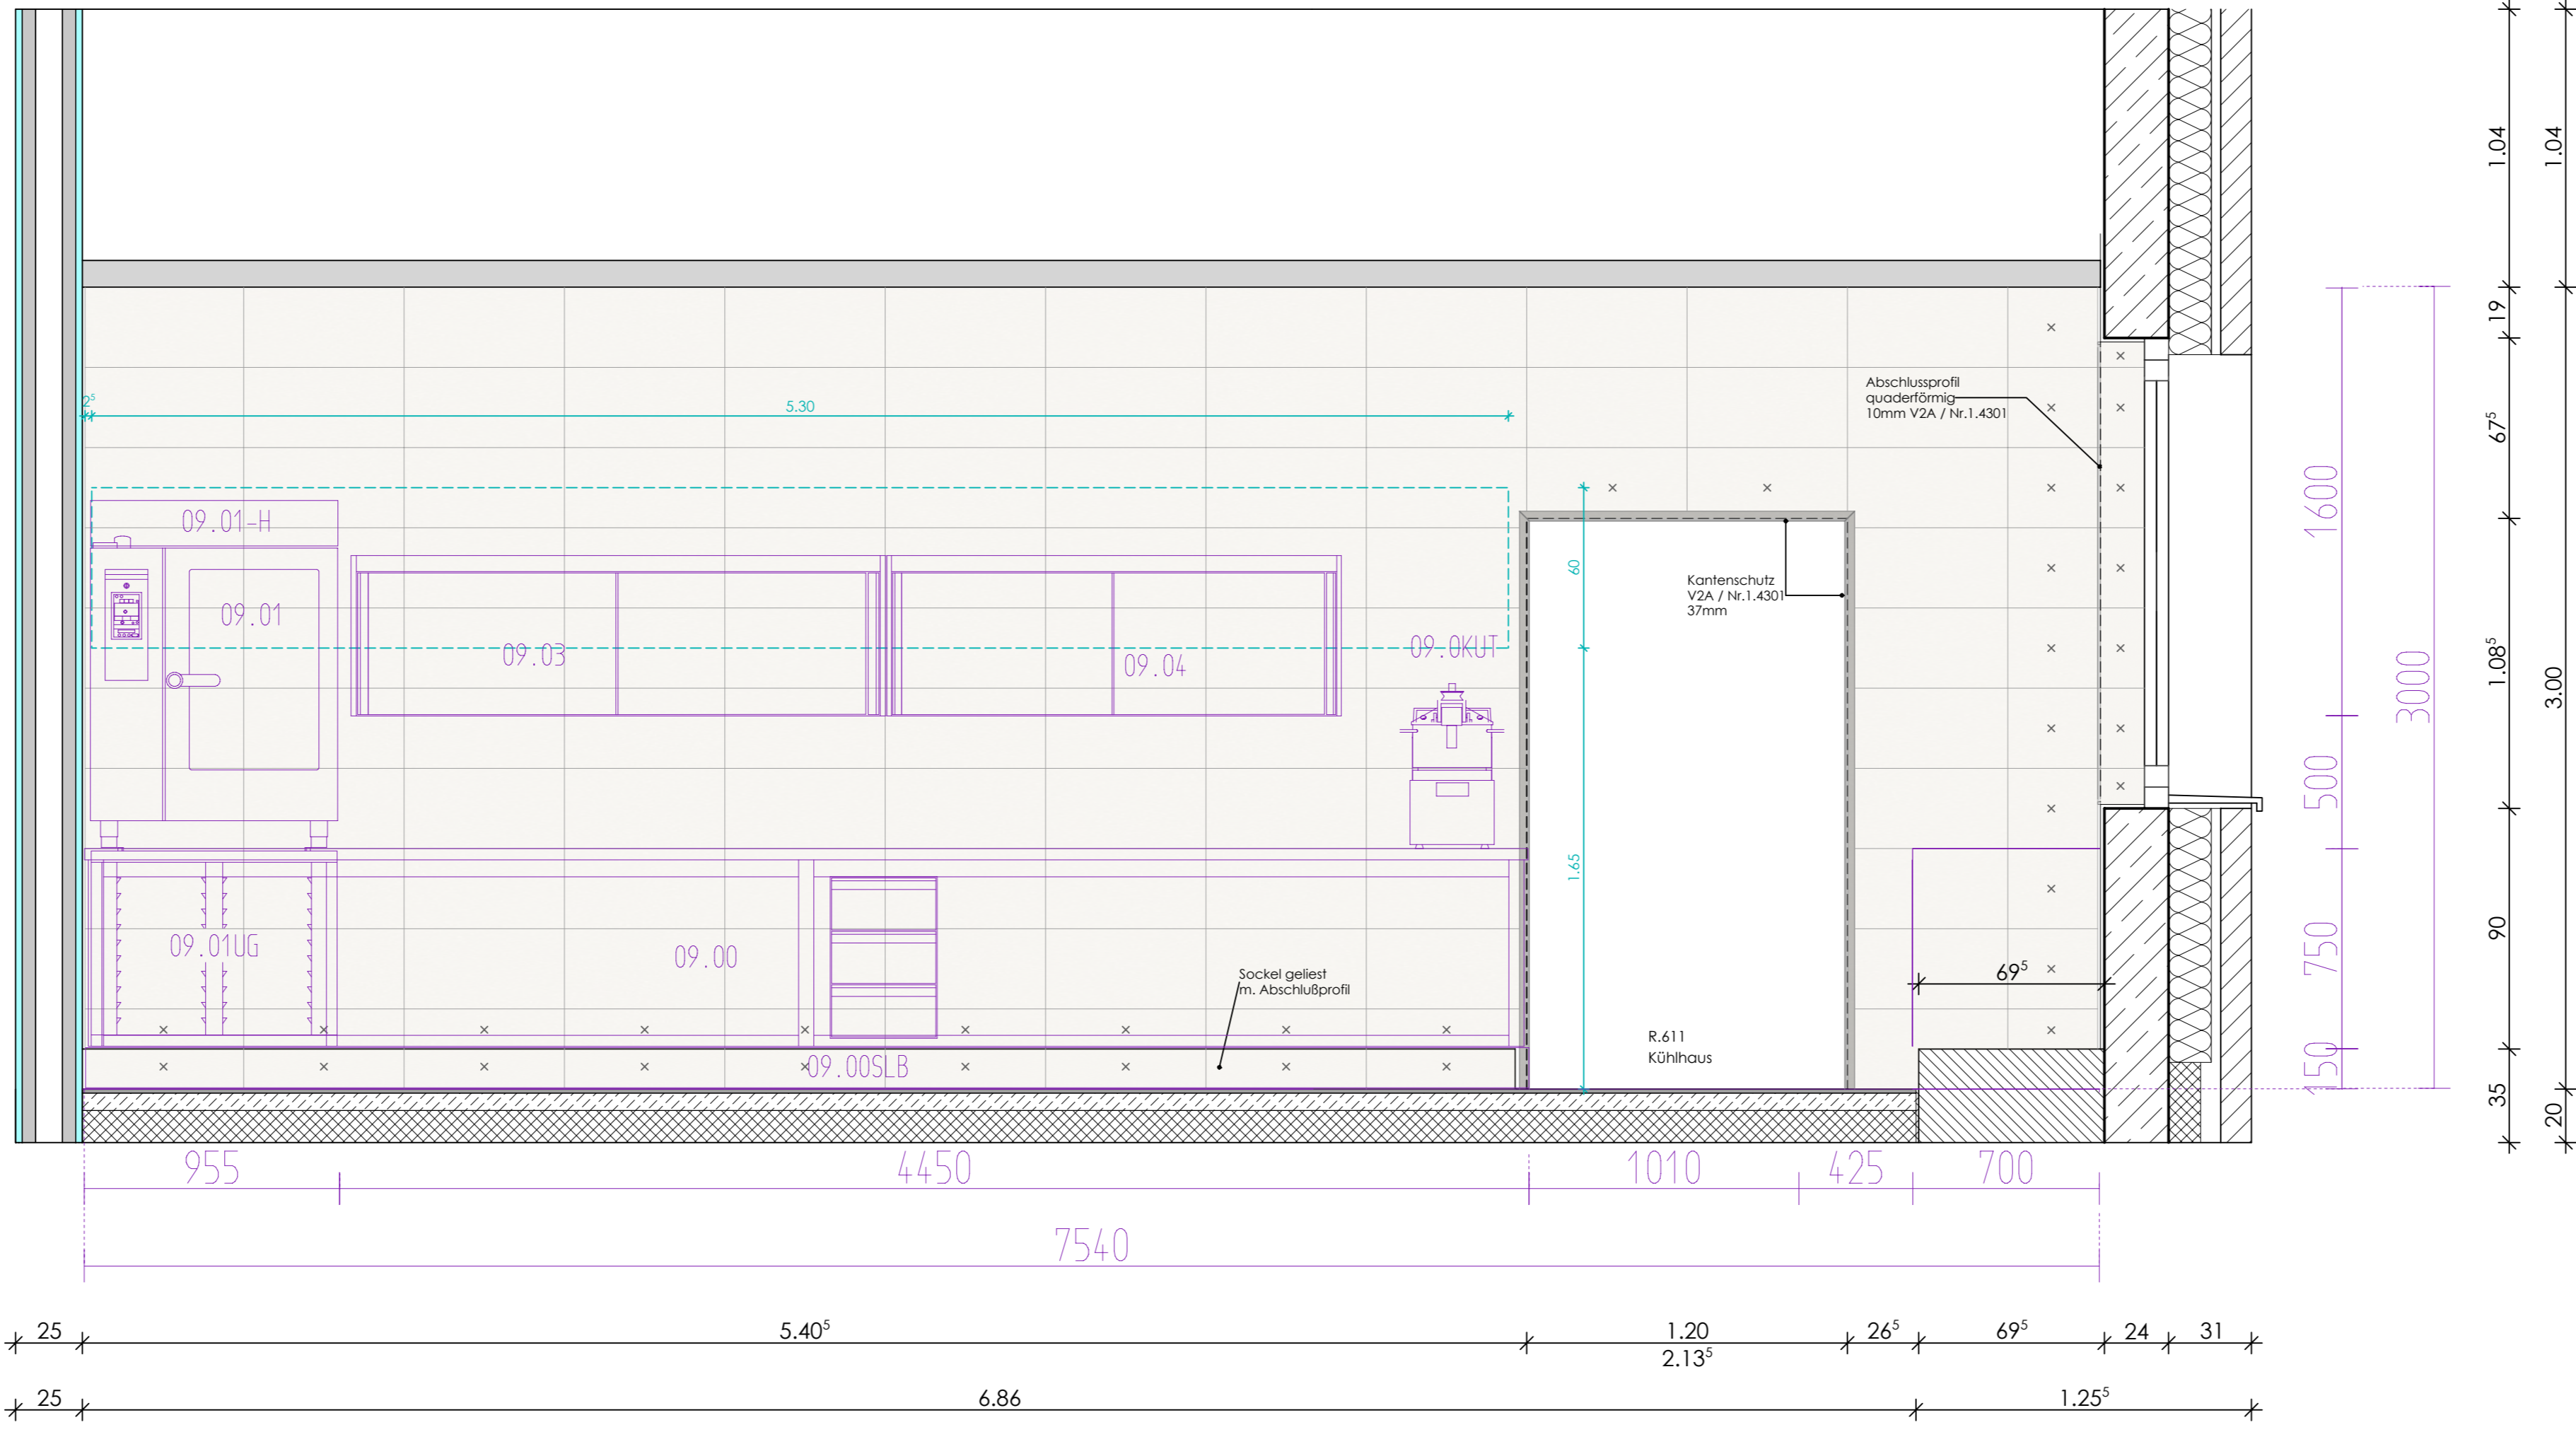

Ansicht 4

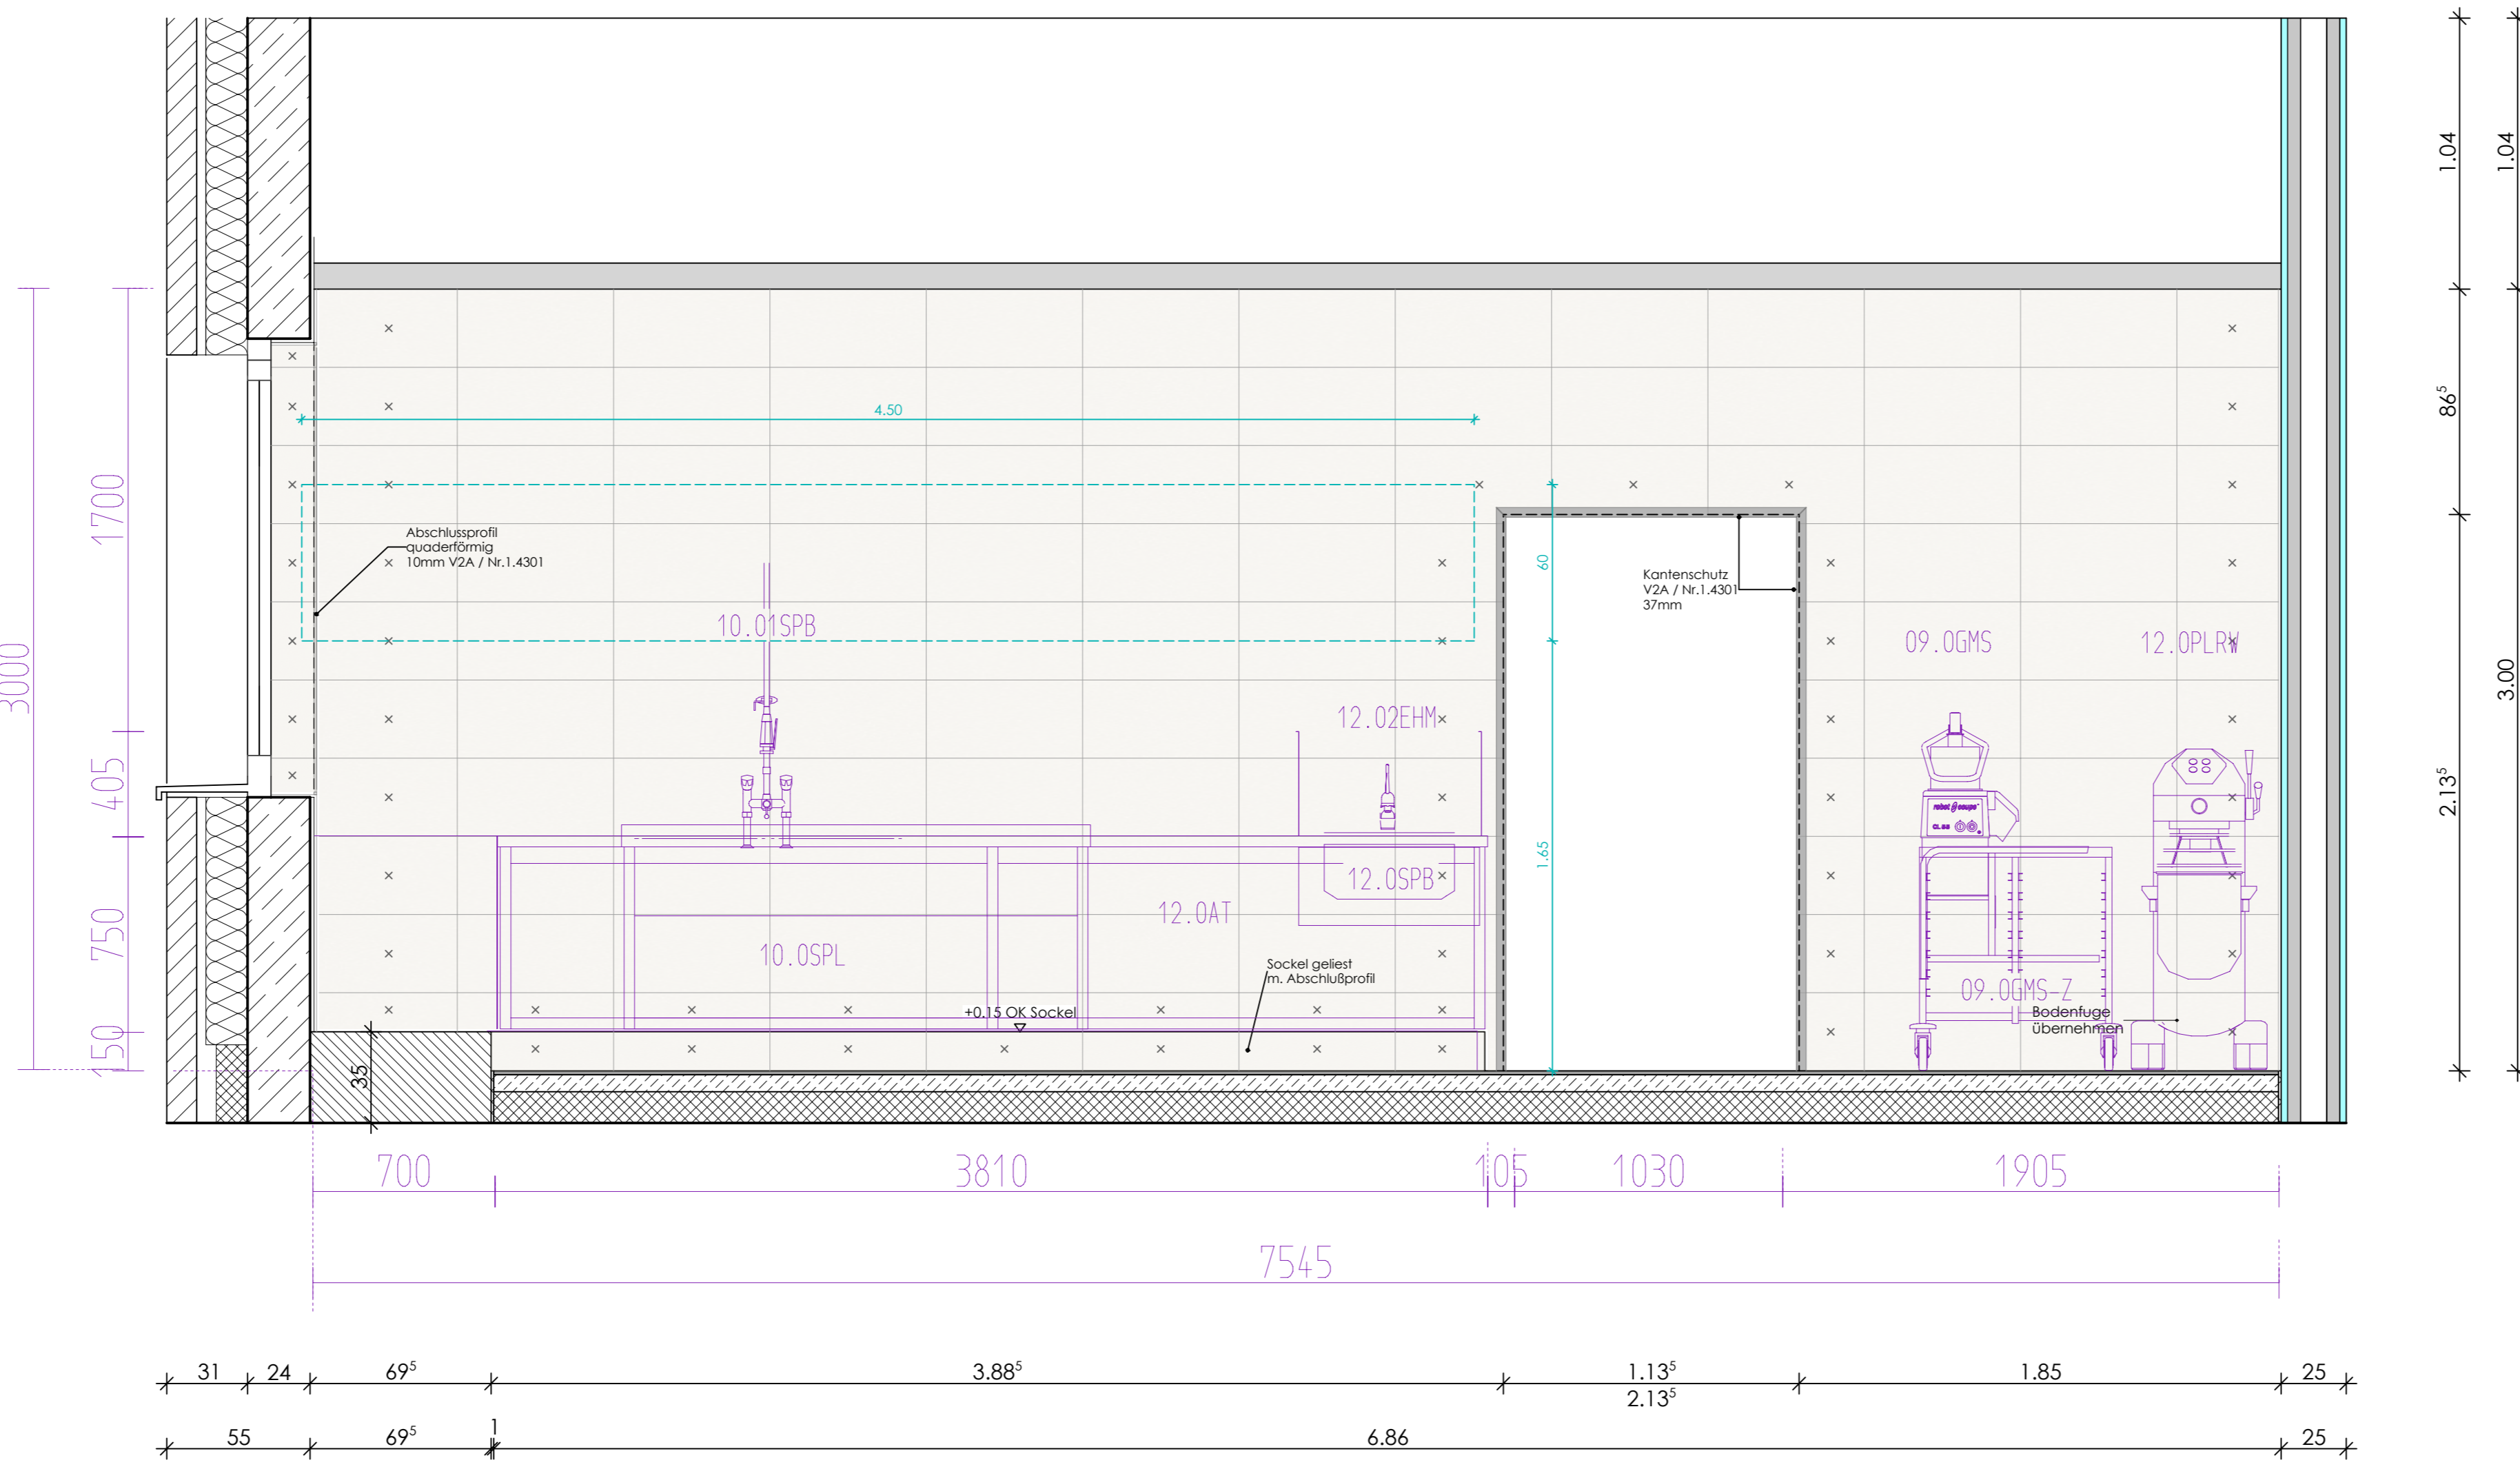

Wandansichten

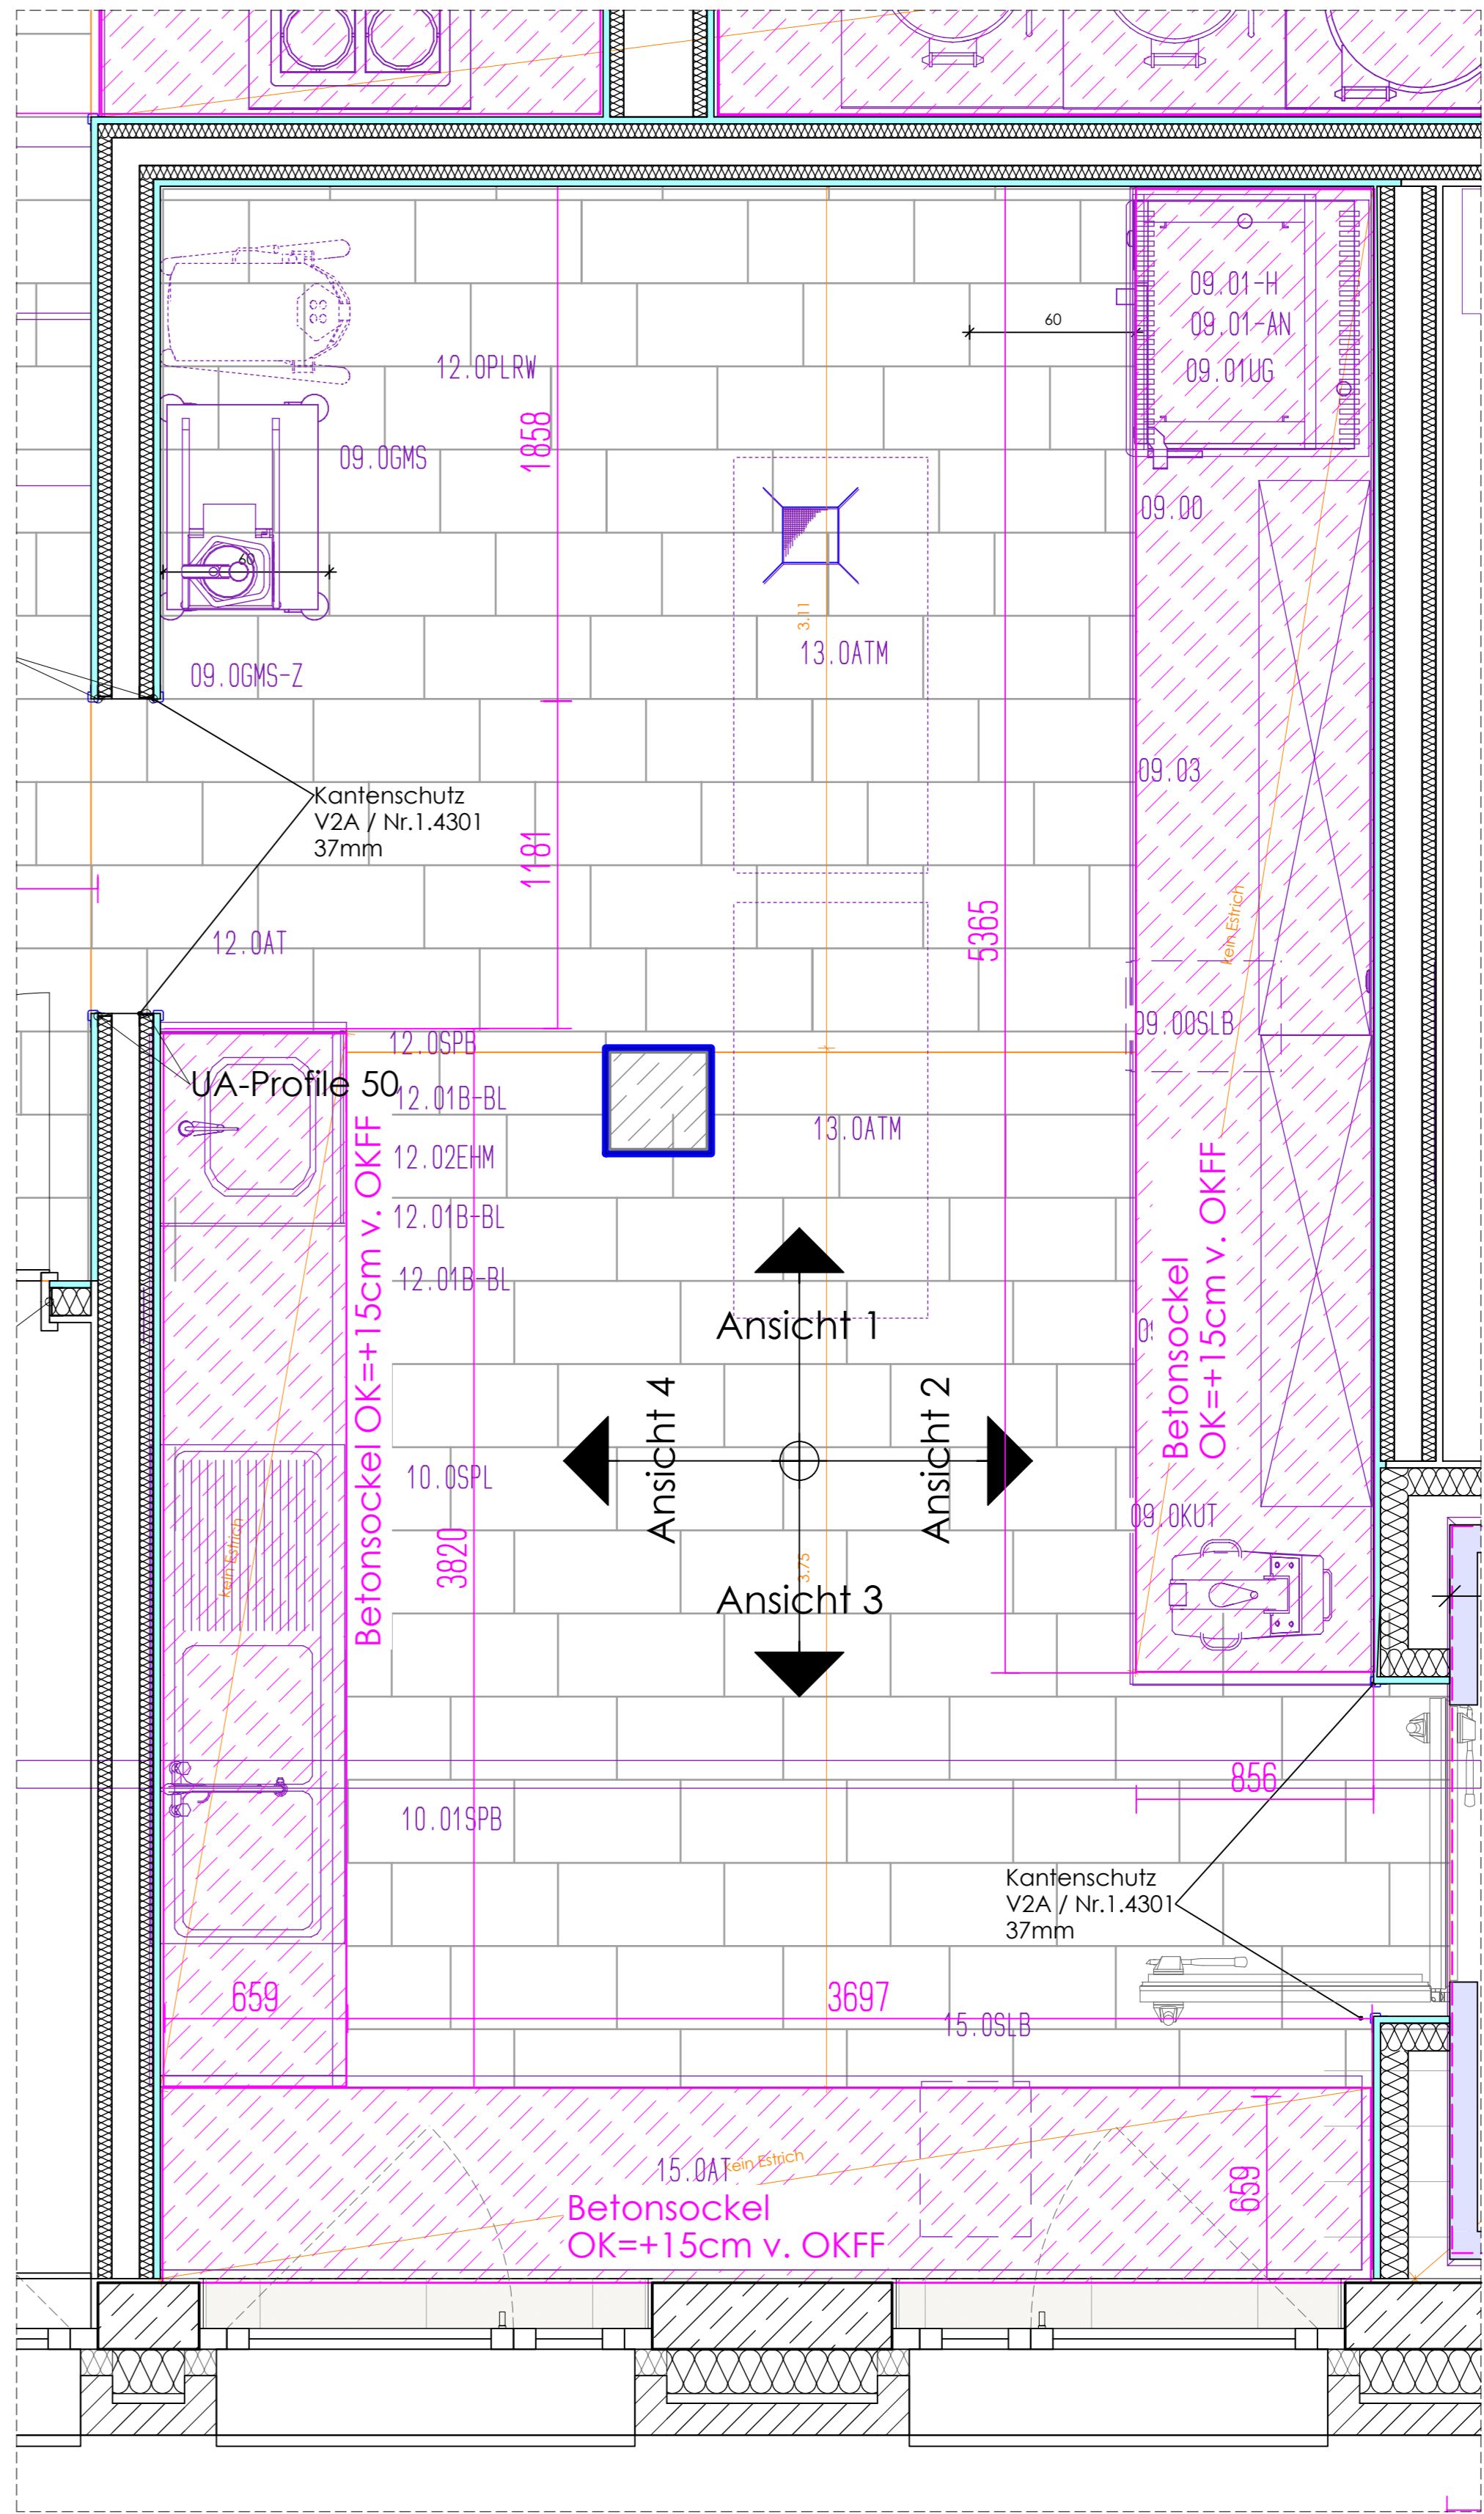

Grundrissausschnitt OG1_Kalte Küche


Legende

	Stahlbeton	BW	Brandwand
	Sichtbeton	BSW	Bauart Brandwand
	Mauerwerk tragend	fb (F30)	feuerfeständig
	Mauerwerk nichttrag.	ht (F50)	hochfeuerhemmend
	Mauerwerk hochfest	fh (F30)	feuerhemmend
	Trockenbau/ Schallschutzplatte	schicht	schicht
	Feuchtraum/Zementgeb. Platte	1. Bstgungsweg	1. Bstgungsweg
	Bestand trag./nichttr.	2. Bstgungsweg	2. Bstgungsweg
	Abbruch	RWA	Rauch-Wärmedämmung
	Betonfertigteile	RE	Feuerfester
	Estrich	RM	Rauchmatten
	Wärmedämmung	OK	Oberkante
	Dämmung druckfest	UK	Unterseite
	Wandverstärkung WV	VE	Vorderkante
	Brandwand	GF	Gefälle
	Bauart Brandwand	DF	Dehnungsfuge
	Wand feuerbeständig	UZ	Unterzug
	Wand feuerhemmend	AND	Abhangende
		REV	Revisionsöffnung
		RD	Revisionsdurchbruch
		DD	Deckendurchbruch
		WD	Wanddurchbruch
		WS	Wandschleife
		BE	Bodenentwurf
		HE	Heizkörper
		AS	Abschürkung

BRHF	Brüstungshöhe von OKFF bis OK Fensterbank
BRHR	Brüstungshöhe von OKRB bis OK Rohbrüstung
Türhöhe	Angabe Türhöhe von OKFF bis UK Sturz
UZ b/h	Unterzug Breite / Höhe von UK bis UK Rohdecke
RH	Rohhöhe im Raum von OKFF bis UK Rohdecke
LH	Lichte Höhe von OKFF bis UK Abhangende
	Planung Fachingenieur HLS
	Planung Fachingenieur ELT
	Planung Küchenplaner

A	10.03.2026	Verabzug erfüllt, Eckkassenzuschneidern und Bodenfliesen ergänzt	lg
VB	09.12.2025	Ergänzung Wandverstärkung nach Küchenplanung	lg
VA	04.11.2025	Legende Fliesen, Anpassungen Fliesen-Layout	fs
Index	Datum	Änderung	gezeichnet

Alle Pläne haben nur Gültigkeit in Verbindung mit der Statik!
Maße sind örtlich zu prüfen!
Bitte Schnitte beachten!
Unstimmigkeiten sind vor der Ausführung mit der Bauleitung zu klären!

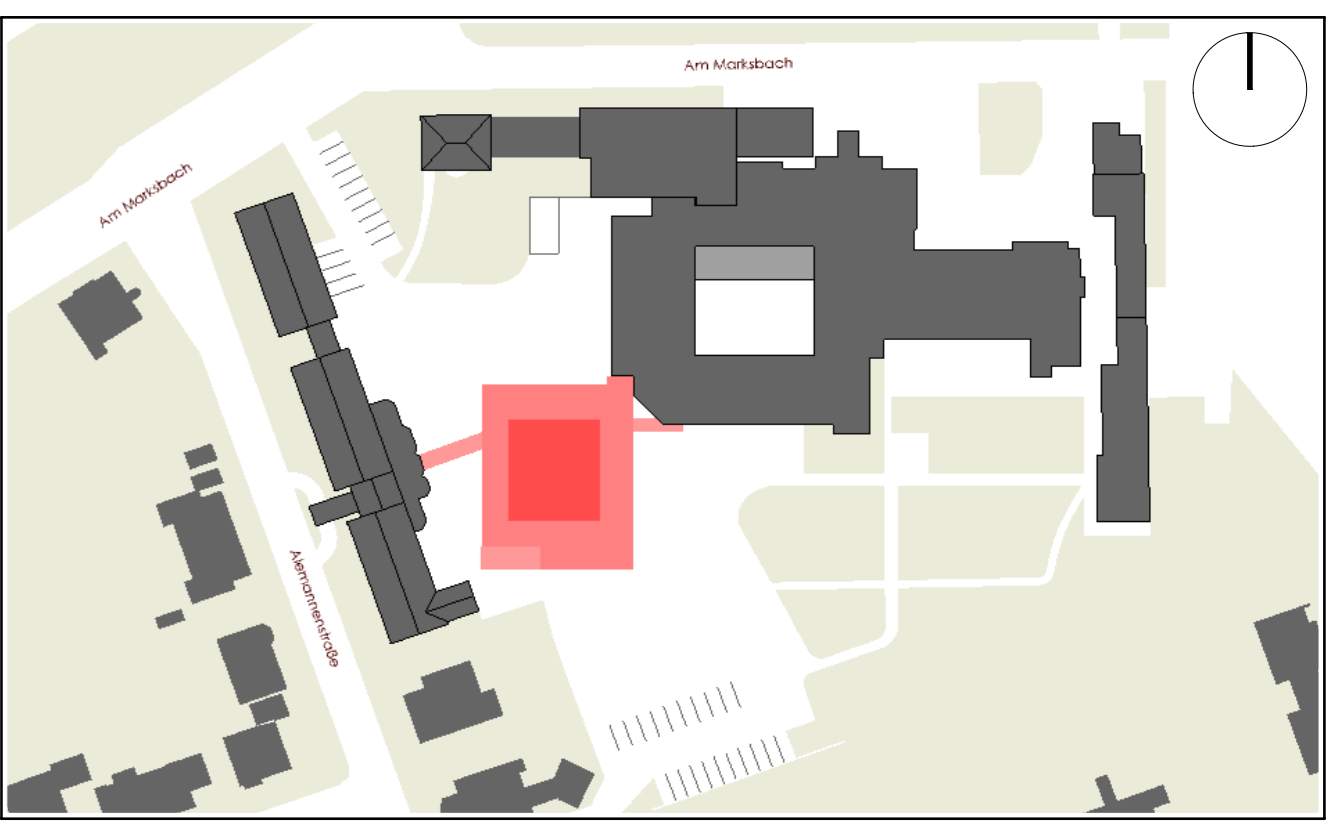

Planungsstand	Ausführungsplanung	Plot-Nr.	6050
Darstellung	Wandansicht 05 Produktion Kalte Küche R.612 _ OG1		
Projekt	Erweiterungsbau inkl. Frischküche Am Marksbach 28 44269 Dortmund		
Bauherr	Hüttenhospital gGmbH Am Marksbach 28 44269 Dortmund		
Planung	weicken architekten Tel.: 02303/25025-0 Fax: 02303/25025-99 info@weickenarchitekten.de www.weickenarchitekten.de		
Unterschrift Bauherr	Unterschrift Architekt		
Projekt-Nr.	Zeichen	Maßstab	Erstelldatum
20-294N	WA-05	1:20	14.05.2024
			Indexdatum
			10.03.2026
			Index
			A