




Ansicht 1

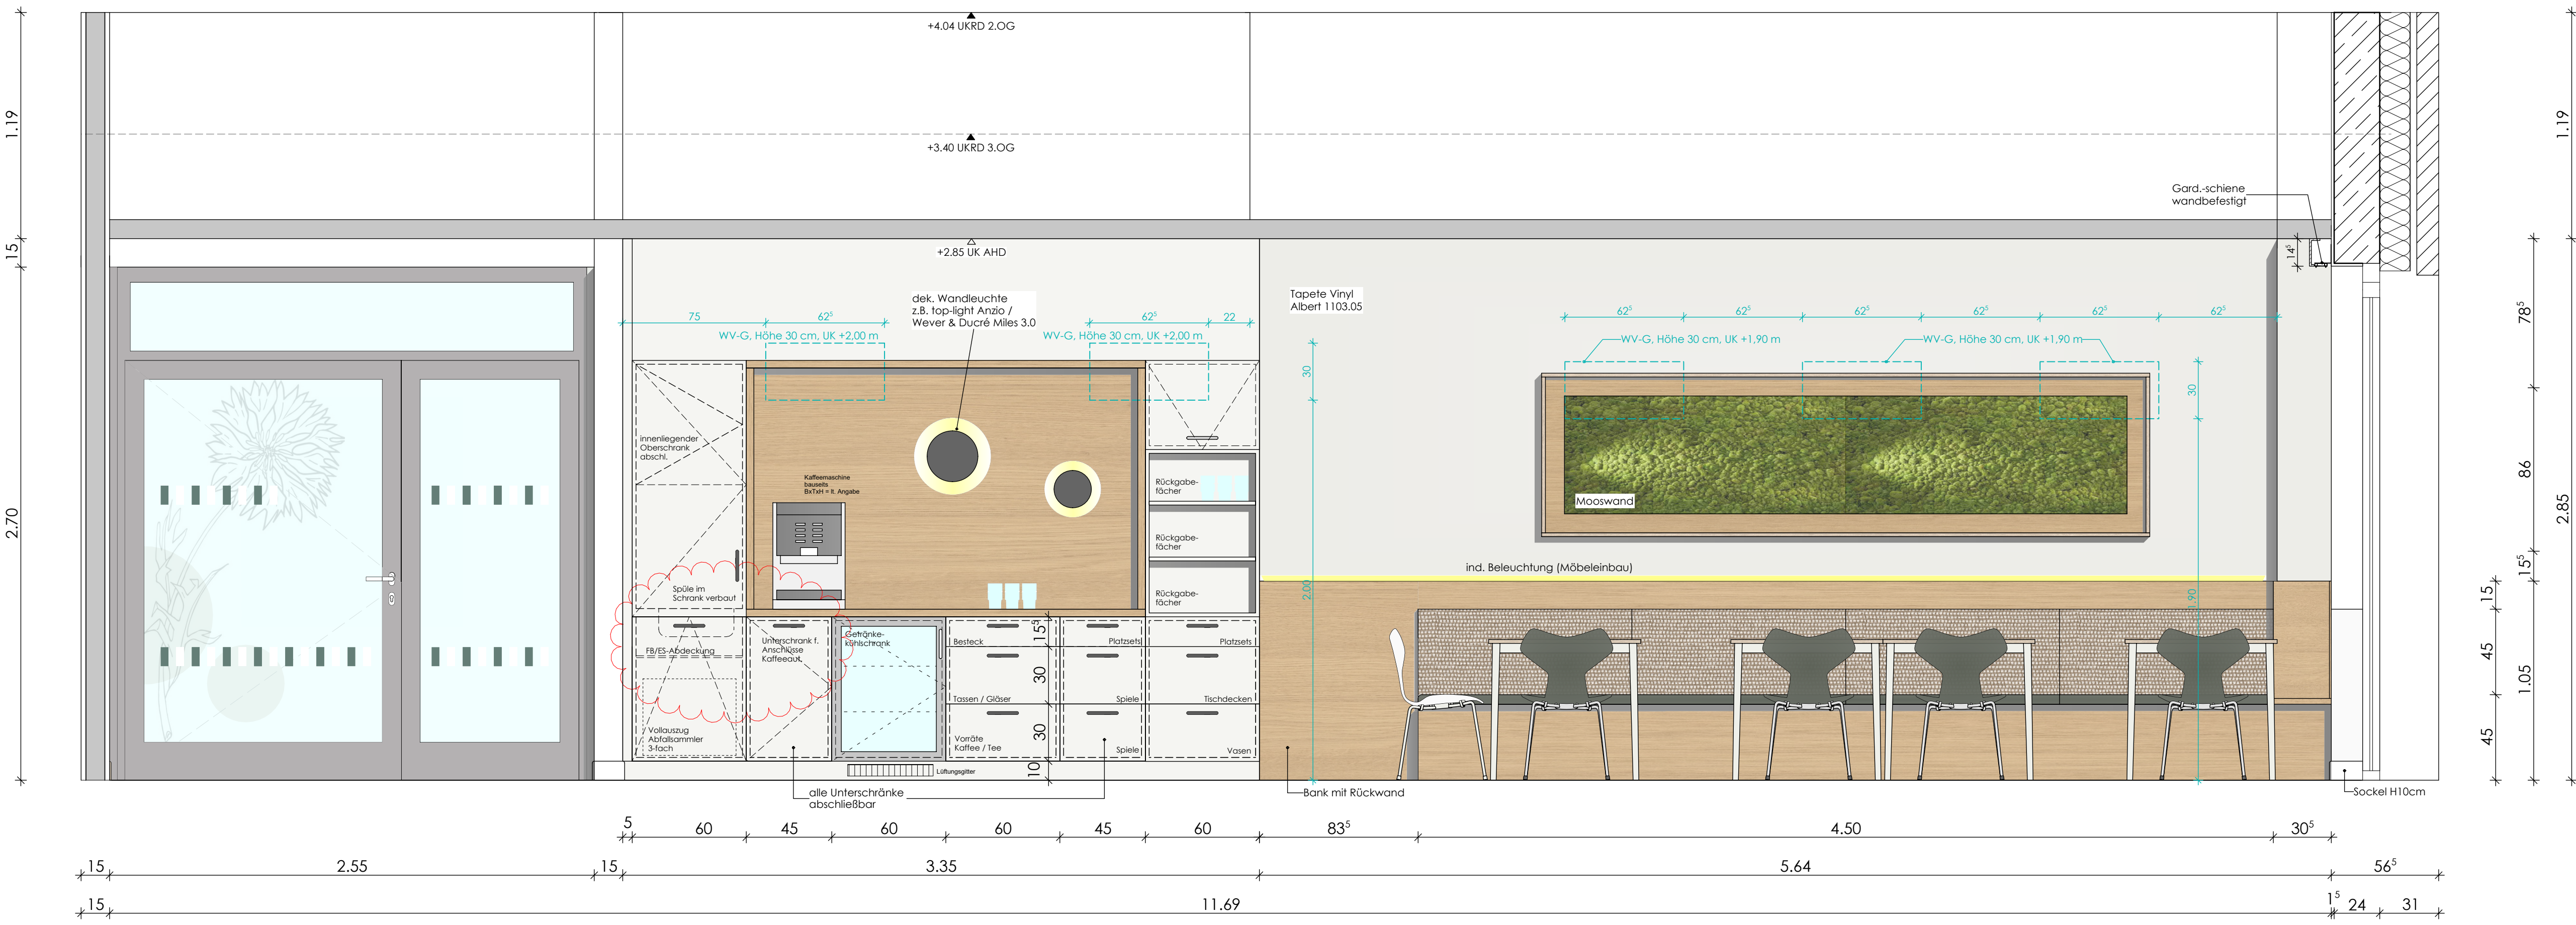

Ansicht 2

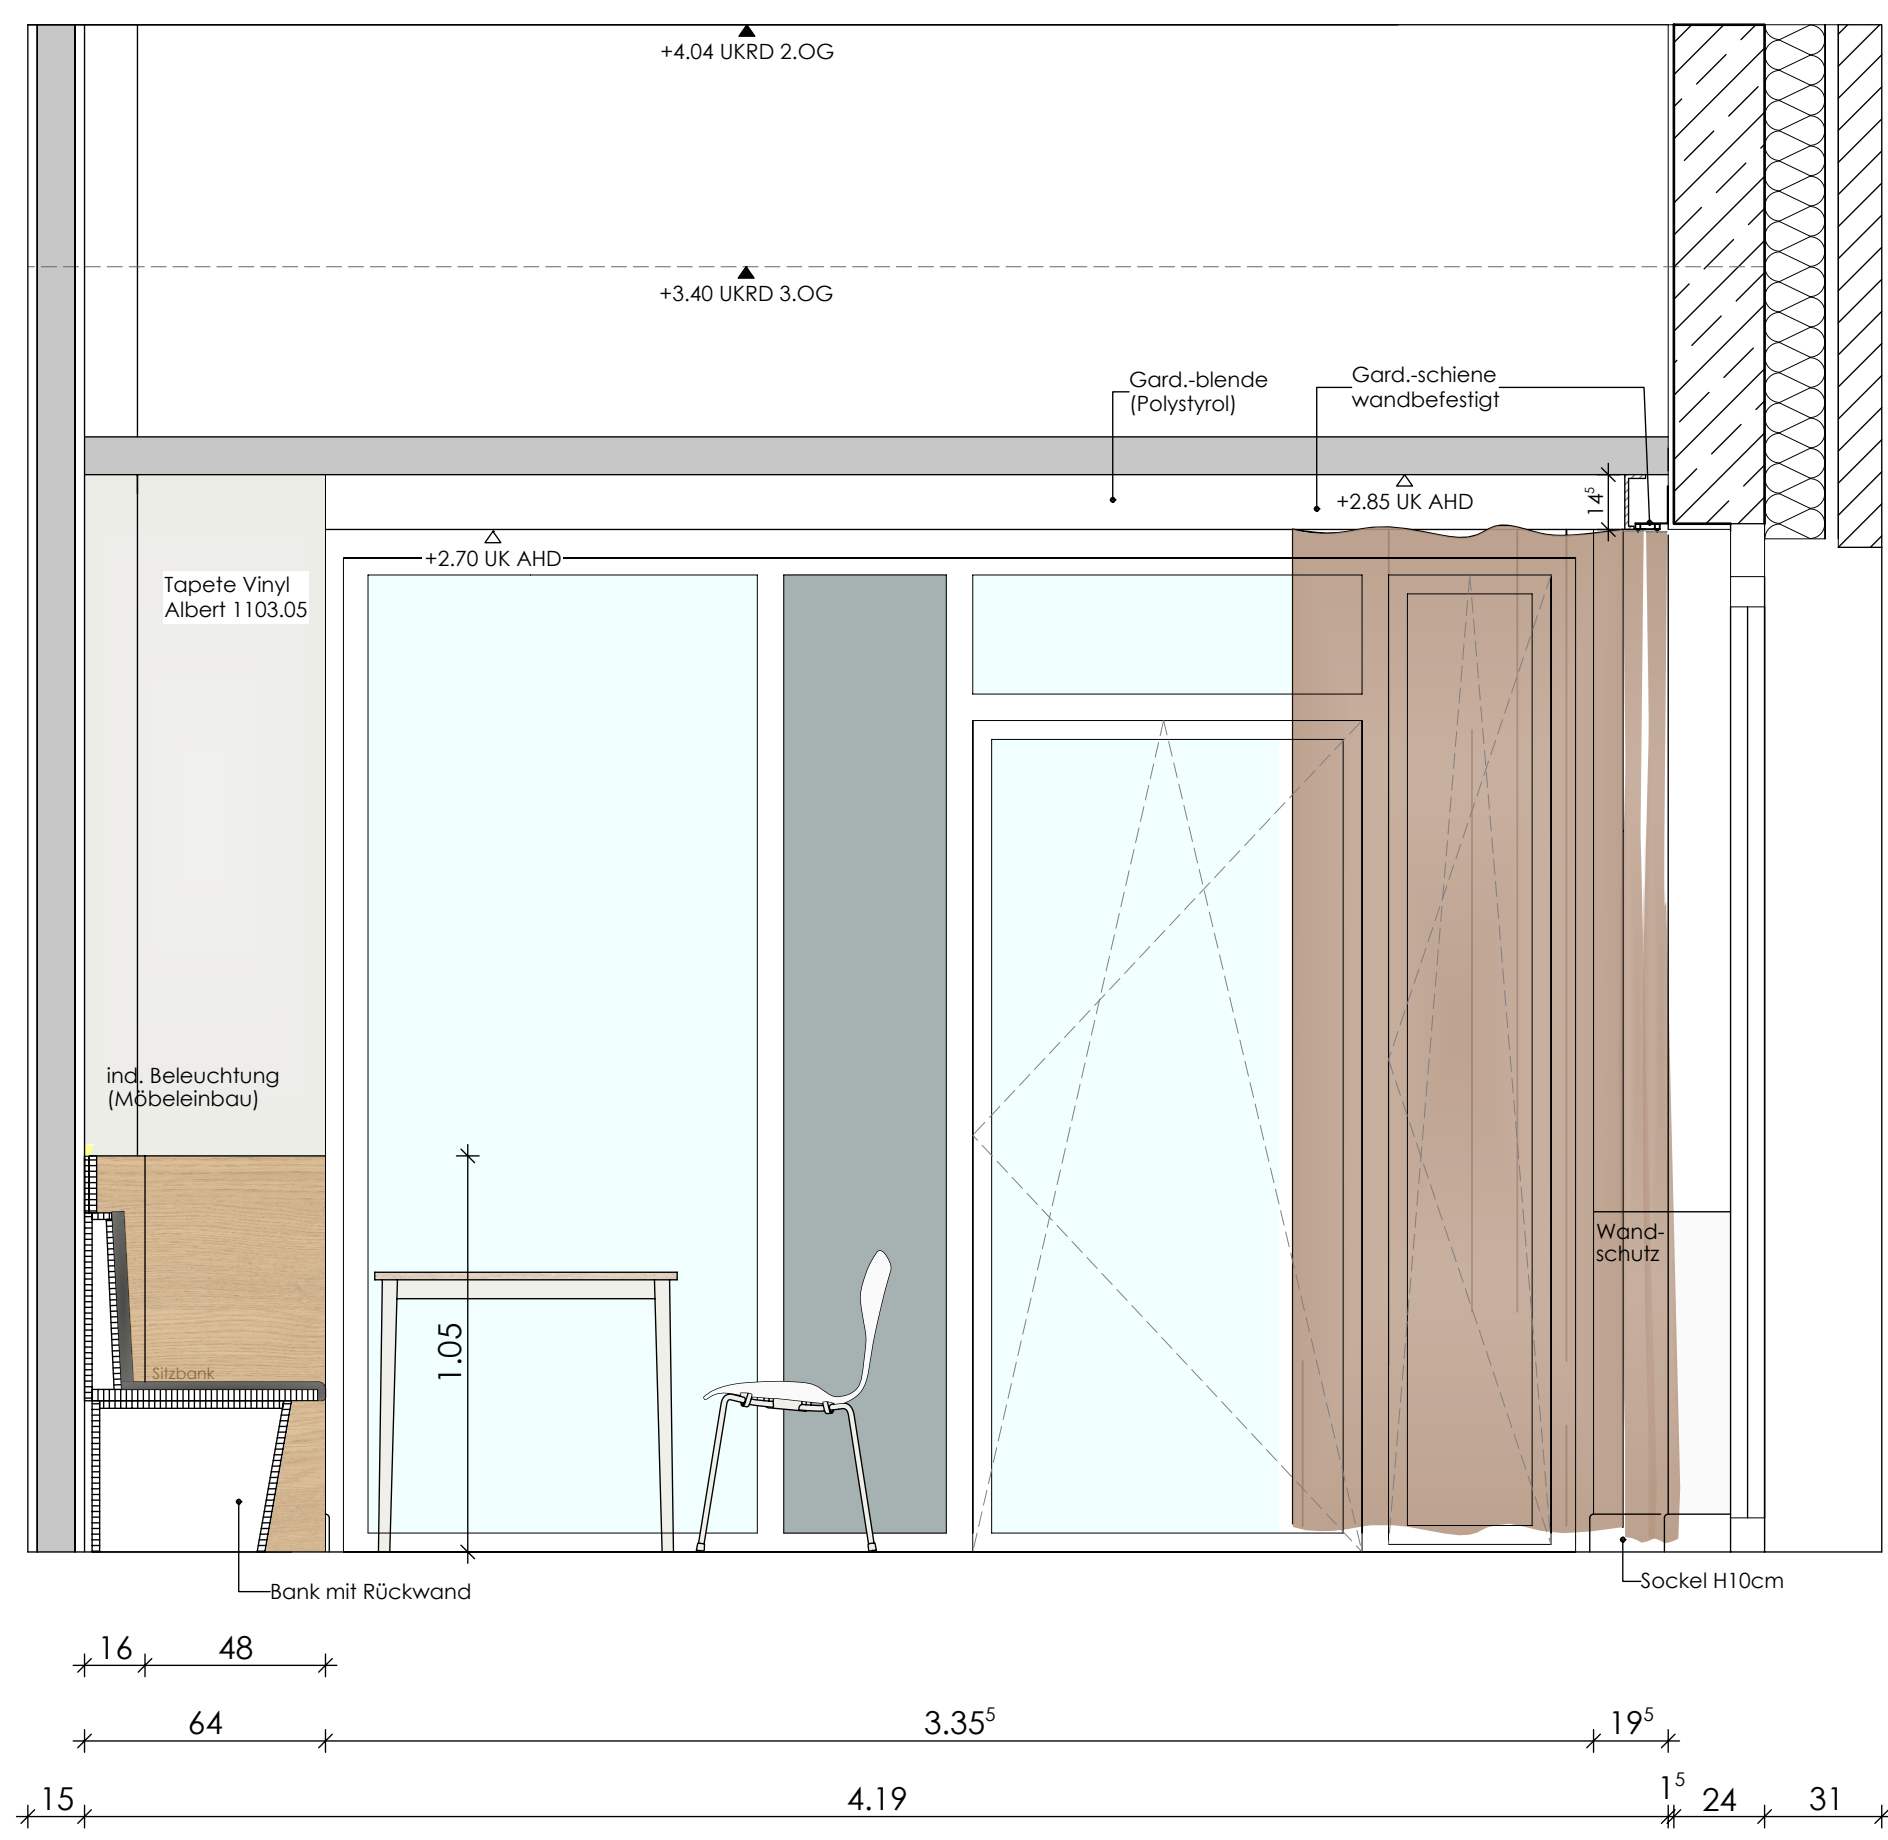

Schnitt 1

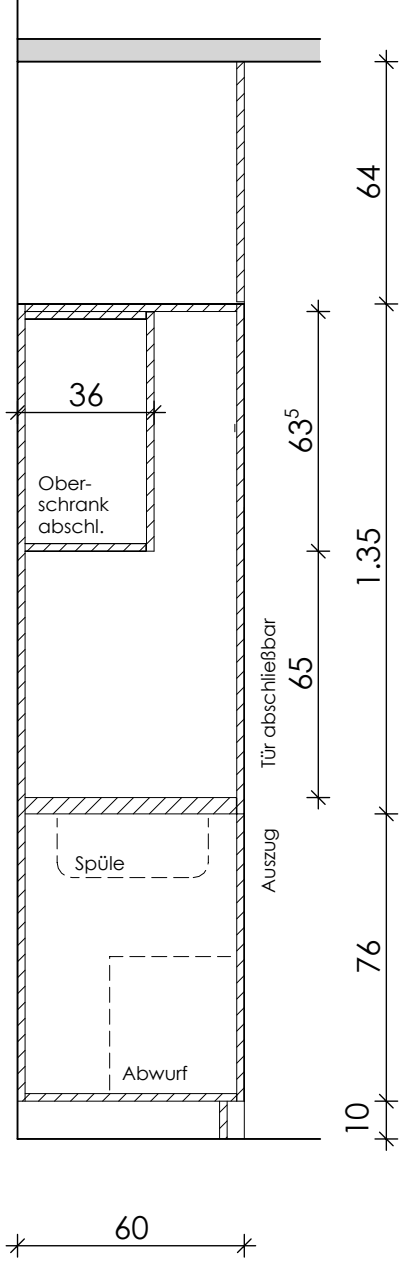

Legende


	Stahlbeton	BW	Brandwand
	Sichtbeton	BRW	Bauert Brandwand
	Mauerwerk tragend	tb (F30)	feuerbeständig
	Mauerwerk nichttrag.	nt (F30)	hochfeuerhemmend
	Mauerwerk hochfest	ht (F30)	feuerhemmend
	Trockenbau/ Schallschutzplatte	RD	schallschützend
	Feuchtraum/ Zementgeb. Platte	D	dichtschliessend
	Bestand trag./ nichttr.	1, 2, 3	1. Rettungsangang, 2. Rettungsangang, 3. Rettungsangang
	Abbruch	1, 2, 3	1. Rettungsangang, 2. Rettungsangang, 3. Rettungsangang
	Betonfertigteile	OK	Oberkante
	Estrich	UK	Unterkante
	Wärmedämmung	VE	Vordämmung
	Dämmung druckfest	GF	Gips-Druckfest
	Wandverstärkung WV	DF	Druckfest
	Brandwand	UZ	Unterzug
	Bauert Brandwand	UZ	Unterzug
	Wand feuerbeständig	AHD	Abhangende
	Wand feuerhemmend	REV	Revisionsöffnung
		RD	Randdurchbruch
		DD	Deckendurchbruch
		WD	Wanddurchbruch
		WE	Wandende
		HE	Heizkörper
		AK	Aktuator

BRHF Brüstungshöhe von OKFF bis OK Fensterbank
BRHR Brüstungshöhe von OKRB bis OK Rohbrüstung
Türhöhe Angabe Türhöhe von OKFF bis UK Sturz
Unterzug Breite / Höhe von UK bis UK Rohdecke


RH Rohhöhe im Raum von OKFF bis UK Rohdecke
LH Lichte Höhe von OKFF bis UK Abhangende

Planung Fachingenieur HLS
Planung Fachingenieur ELT
Planung Küchenplaner


Ansicht 3

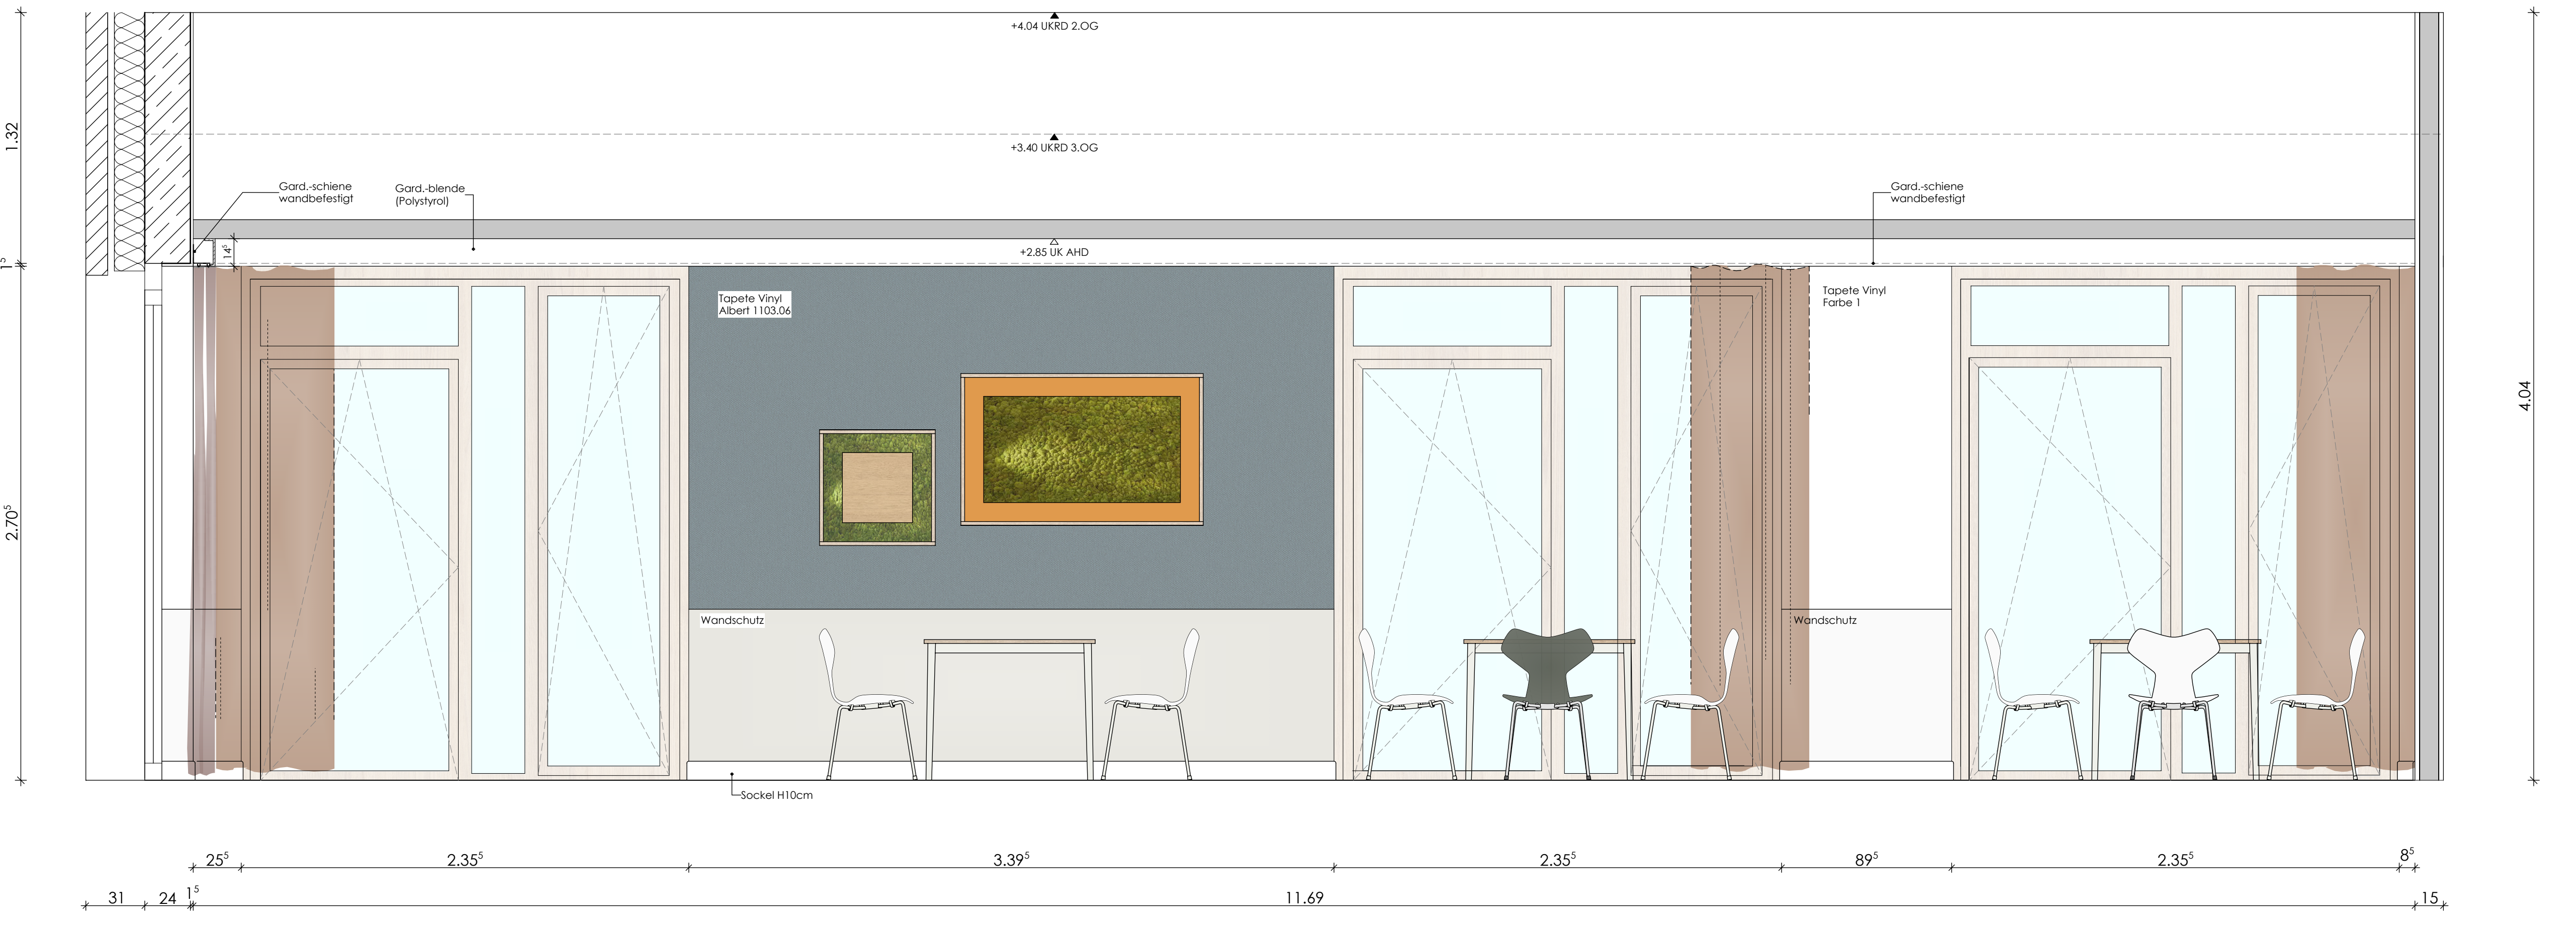

Ansicht 4

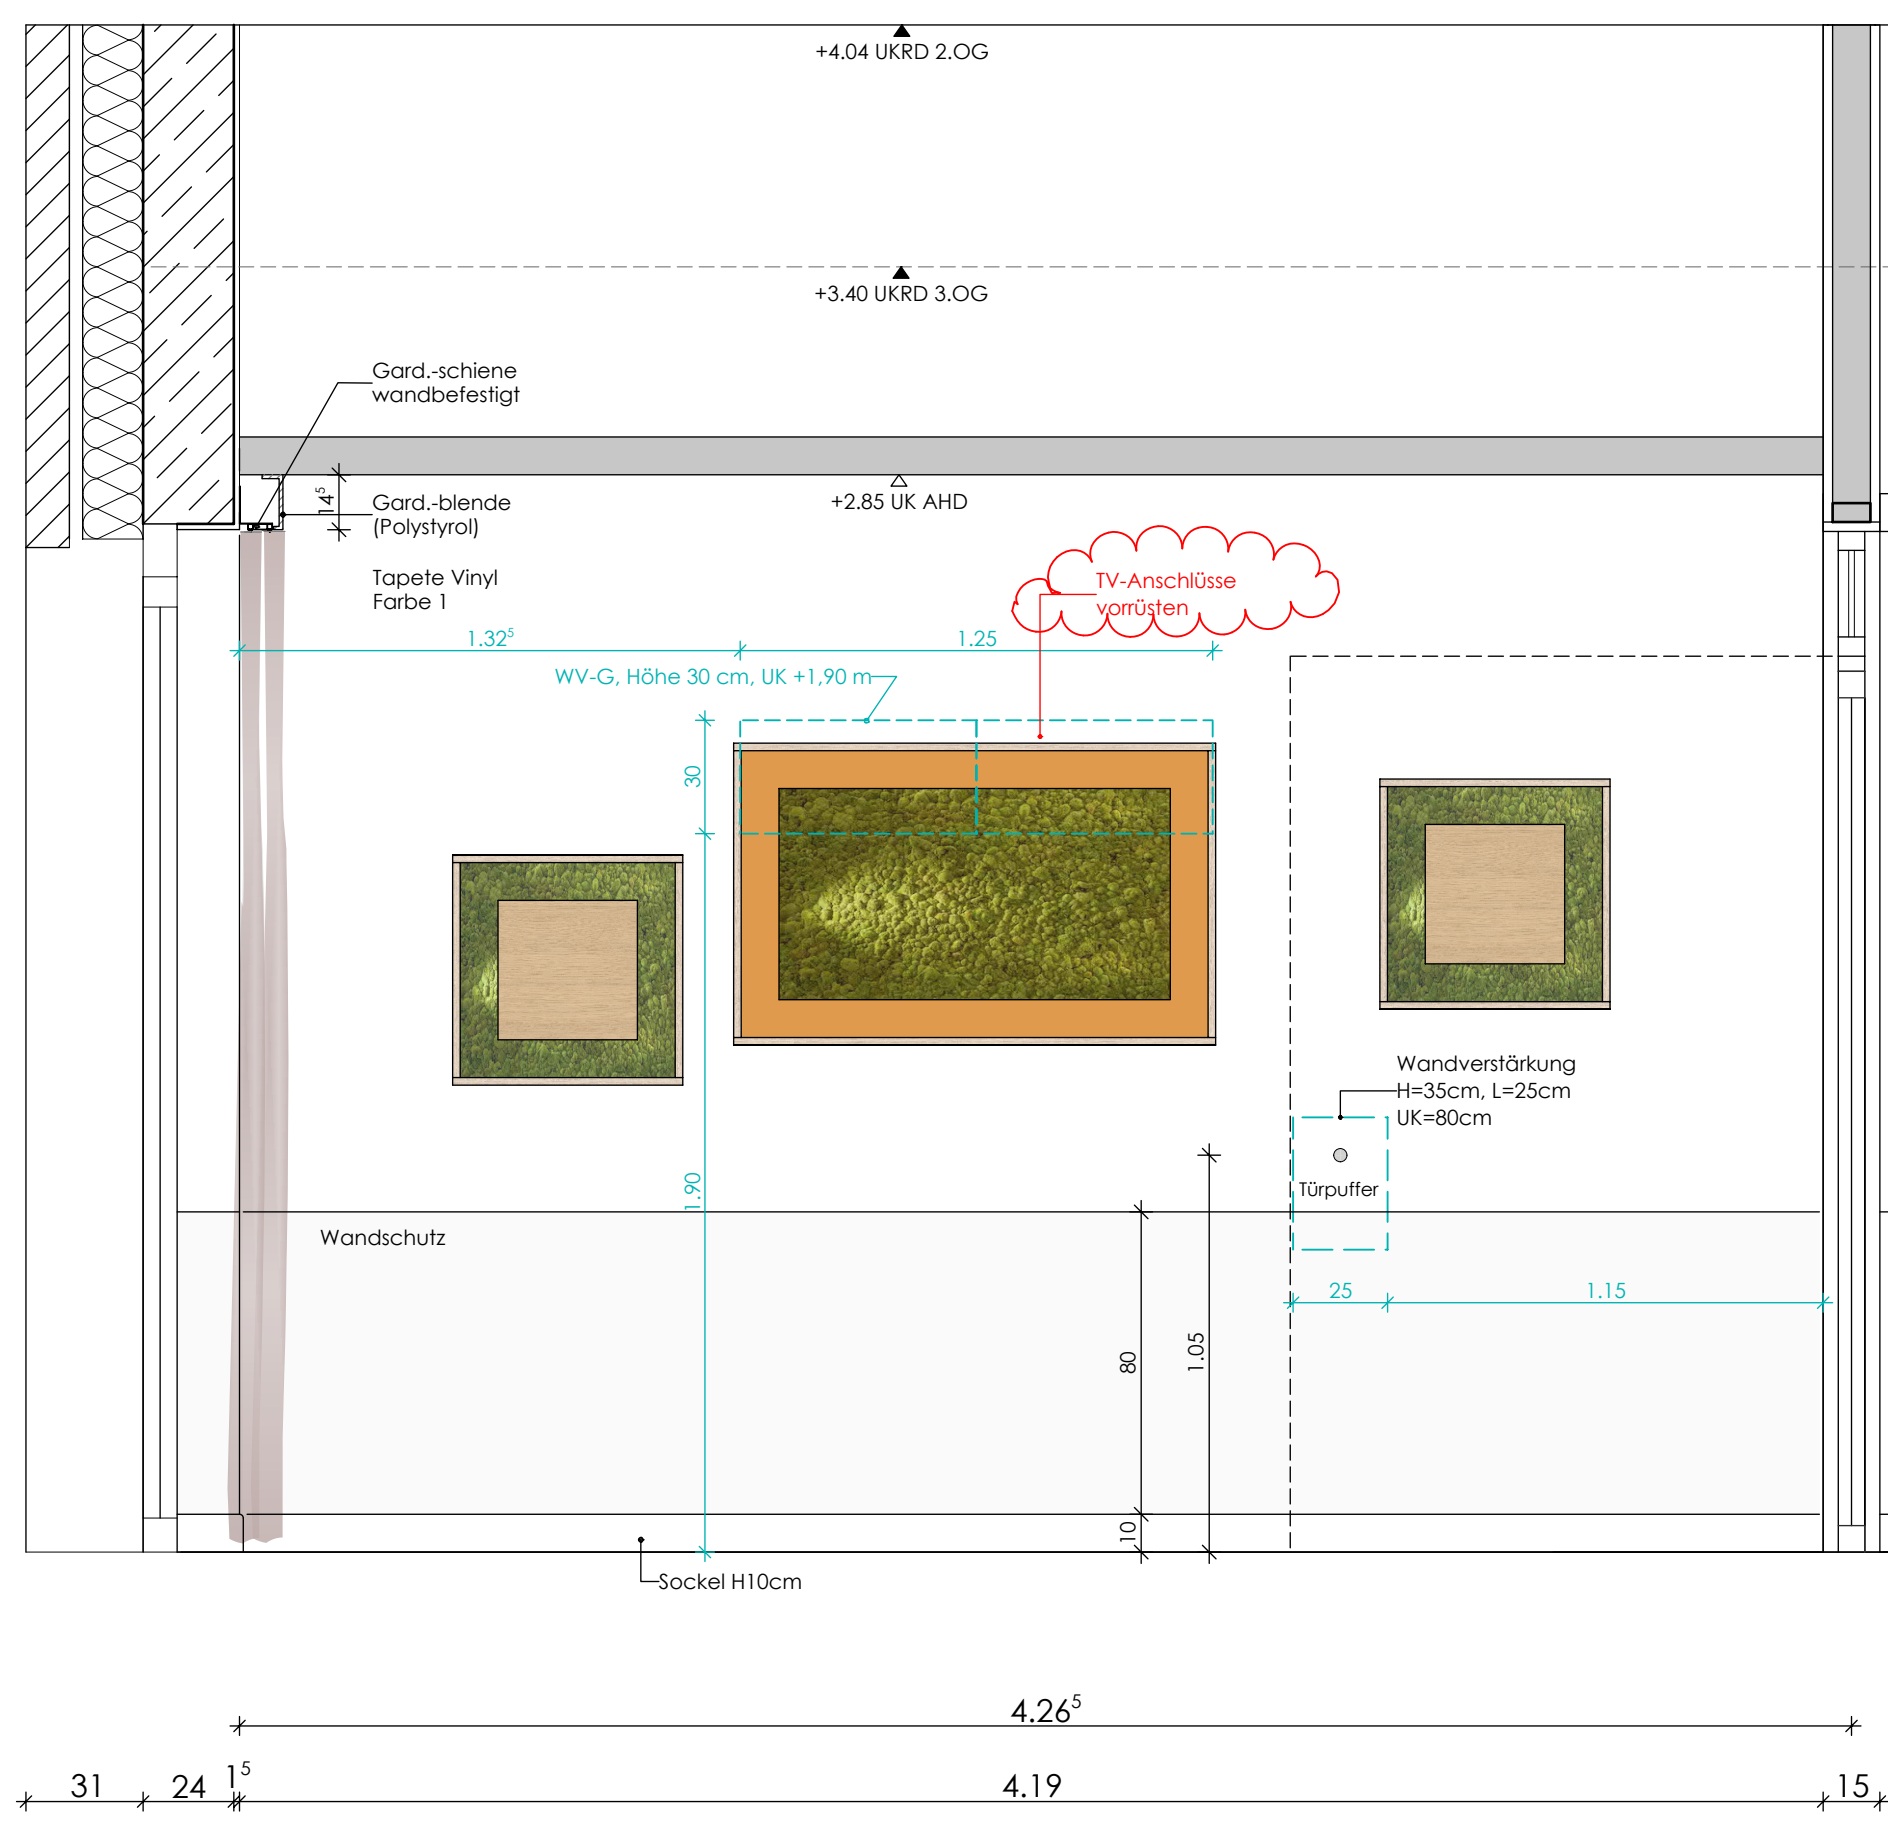

Wandansichten

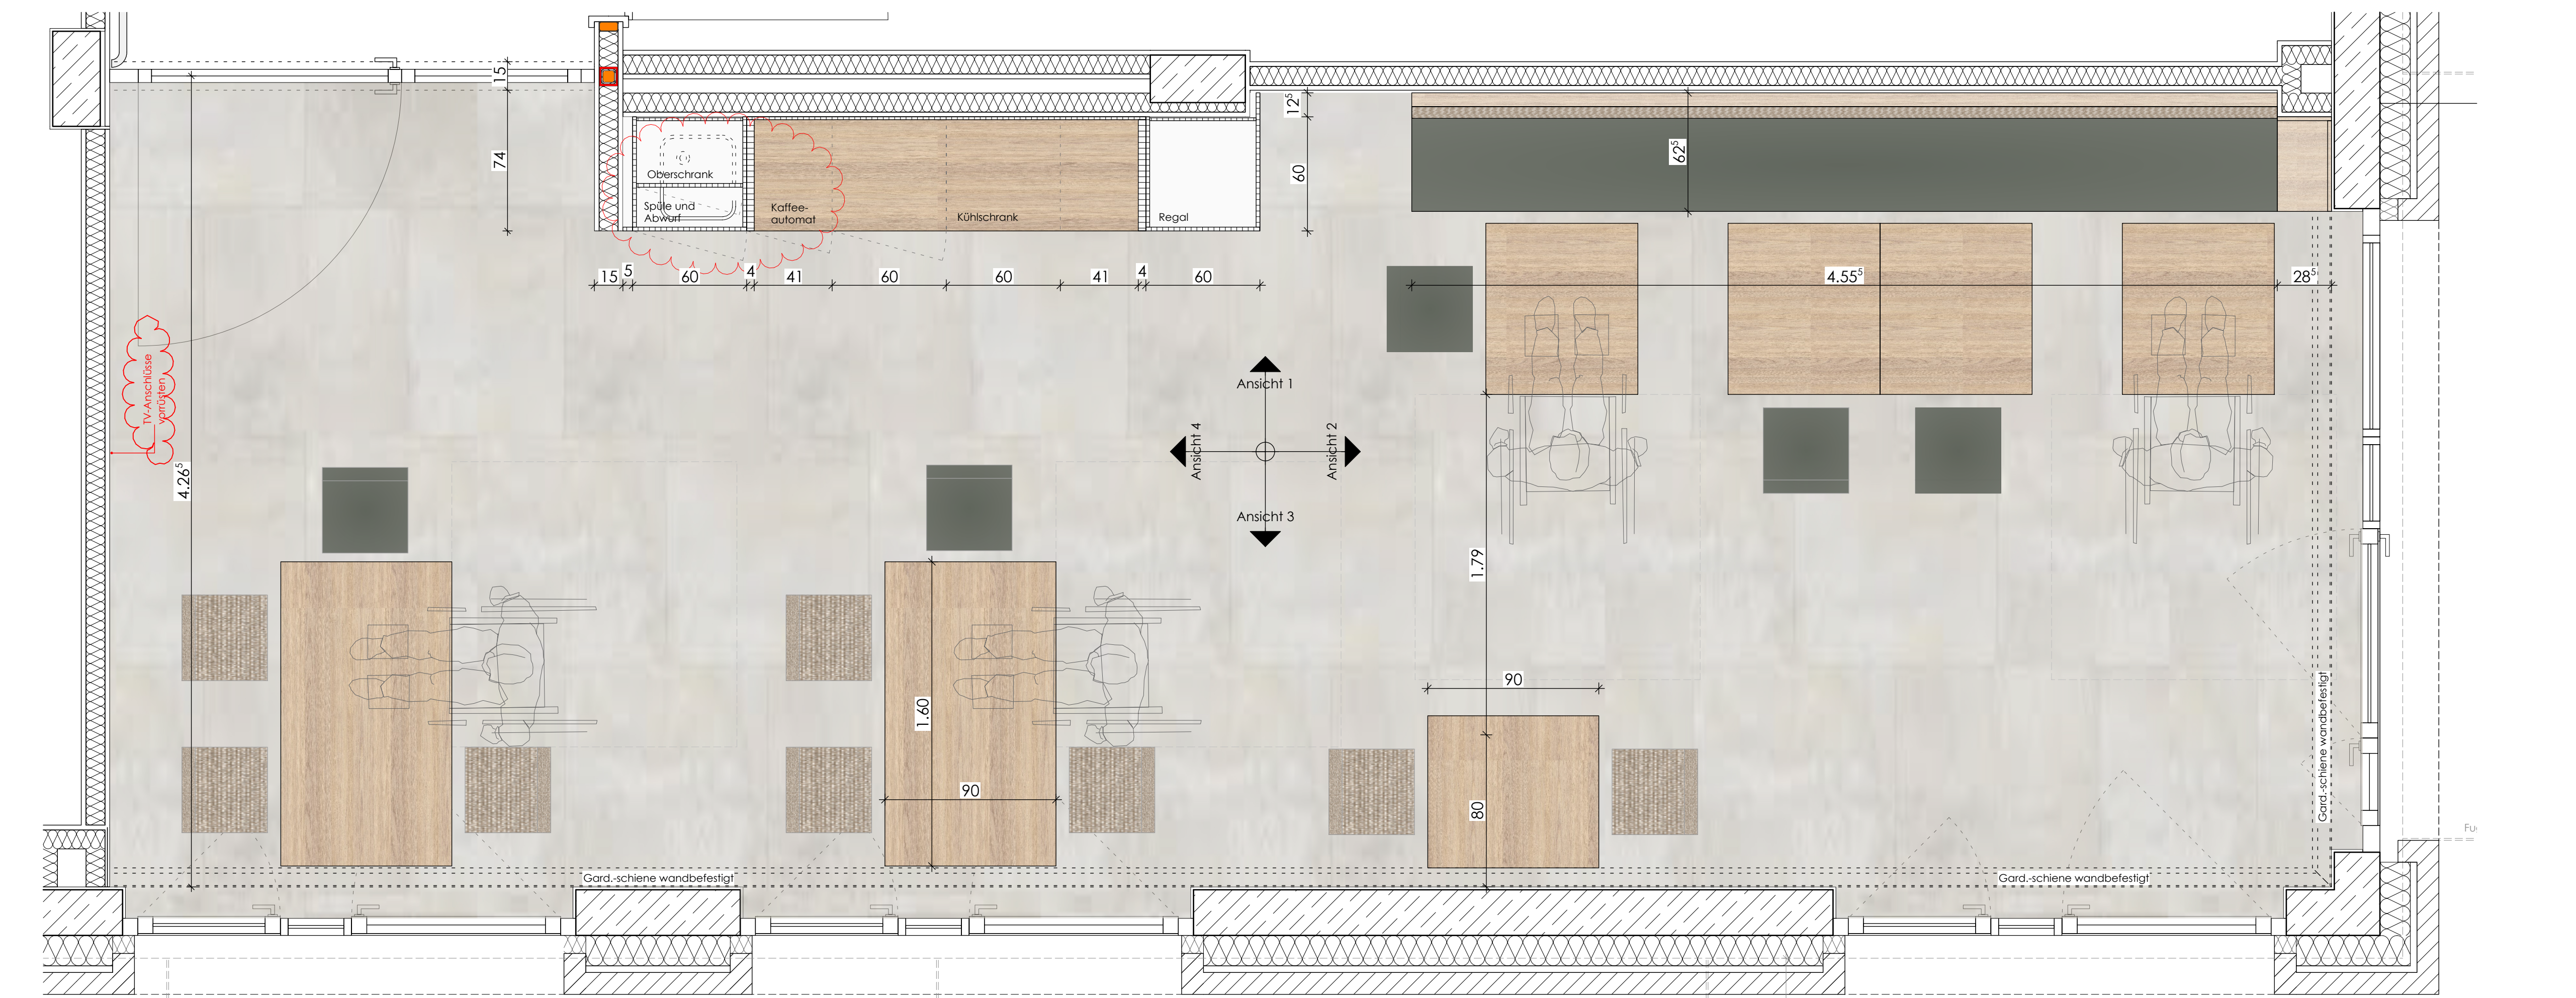

Grundrissausschnitt 2.OG_Patientenloung M.1:20

R711 / 2. OG
R811 / 3. OG

E	11.05.2024	Anpassungen gem. Angabe Bauherr	kk
D	07.05.2024	Einbaupläne ergänzt gem. Angabe Bauherr	kk
C	04.05.2024	Anschluss TV-Gerät ergänzt gem. Angabe Bauherr	kk
B	10.12.2023	Deckenhöhe angepasst, Gardinenblende ergänzt	hs
A	03.03.2023	Anpassungen gem. Nutzerabstimmung 10.02.2023	kk
Index	Datum	Änderung	gmk

Alle Pläne haben nur Gültigkeit in Verbindung mit der Statik!
Maße sind örtlich zu prüfen!
Bitte Schnitte beachten!
Unstimmigkeiten sind vor der Ausführung mit der Bauleitung zu klären!

Planungsstand

Ausführungsplanung

Plot-Nr. 6140

Darstellung

Wandansicht 14
Patientenloung R.711_ R.811

Projekt

Erweiterungsbau inkl. Frischküche
Am Marksbach 28
44269 Dortmund

Bauherr

Hüttenhospital gGmbH
Am Marksbach 28
44269 Dortmund

Planung

weicken architekten
Platanenallee 15, 59425 Unna
Tel.: 02303/25025-0 info@weickenarchitekten.de
Fax: 02303/25025-99 www.weickenarchitekten.de

Unterschrift Bauherr

Unterschrift Architekt

Projekt-Nr.	Zeichen	Maßstab	Erstelldatum	Indexdatum	Index
20-294N	WA-14	1:20	11.12.2024	11.05.2026	E