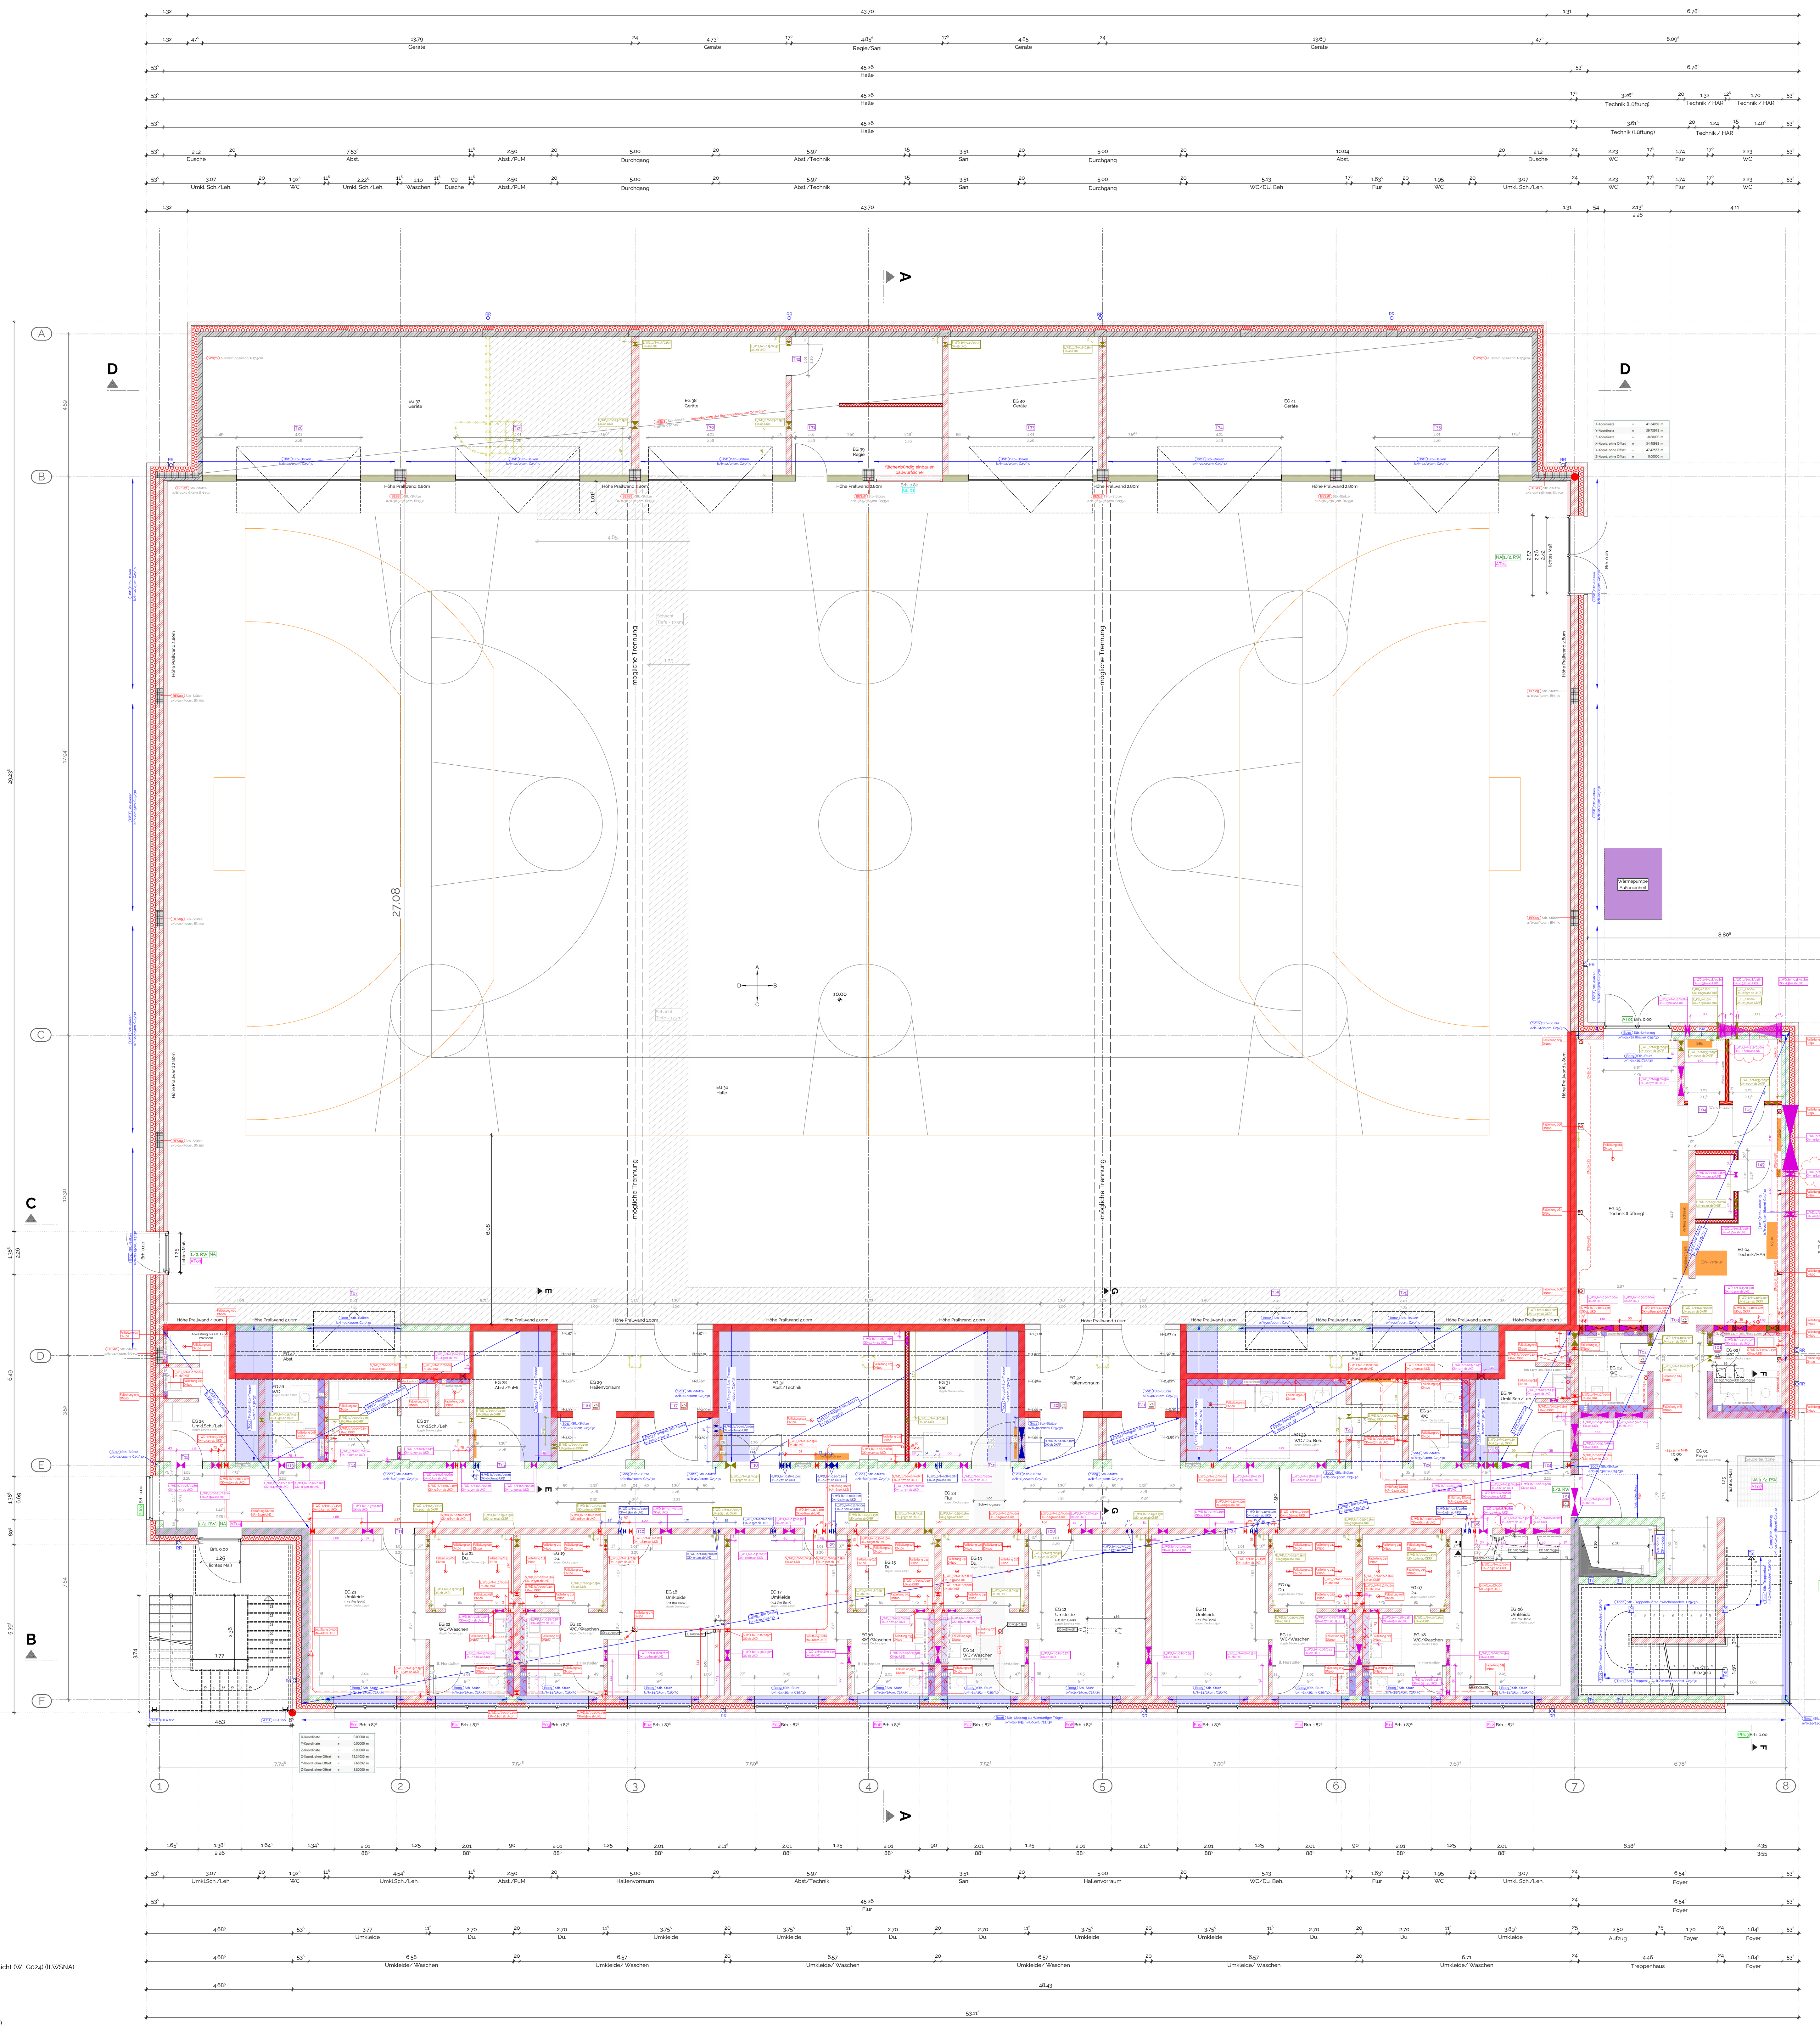


Außenwandaufbau
(Schichtenfolge von innen nach außen)

Neubau
- 1,5cm Putzmörtel aus Kalk, Kalkzement und hydraulischem Kalk
- 24cm Kalksandstein NM/DM
- 16cm Mineral. und pflanzl. Faserdämmung (WLG035) (lt. WSNA)
- 2,0cm Luftschicht
- 11,5cm Vollziegel, Hochlochziegel, Füllziegel

Halle
- 1,5cm Putzmörtel aus Kalk, Kalkzement und hydraulischem Kalk
- 24cm Kalksandstein NM/DM
/ 24cm Stb.-Stütze *(Bestand)*
- 16,5cm Mineral. und pflanzl. Faserdämmstoff (WLG035) (lt. WSNA)
- 2cm Luftschicht
- 11cm Vollziegel, Hochlochziegel, Füllziegel

Halle (vor Stb.-Balken)
- 1,5cm Putzmörtel aus Kalk, Kalkzement und hydraulischem Kalk
- 22cm Stb.-Balken (lt. Statik)
- 18cm Mineral. und pflanzl. Faserdämmstoff (WLG035) (lt. WSNA)
- 2cm Luftschicht
- 11cm Vollziegel, Hochlochziegel, Füllziegel

Halle (Ab +5,91m bis +6,68m)
- 1,25cm Gipskartonplatte
- 1,5cm OSB-Platte
- 30cm Konstruktionsholz lt. Statik
- 1,5cm OSB-Platte
- 8,5cm Mineral. und pflanzl. Faserdämmung (WLG035) (lt. WSNA)
- 2cm Luftschicht
- 11,5cm Vollziegel, Hochlochziegel, Füllziegel

Halle (Ab +6,68m bis +8,30m)
- 1,25cm Gipskartonplatte
- 1,5cm OSB-Platte
- 30cm Konstruktionsholz lt. Statik
- 1,5cm OSB-Platte
- 10cm Mineral. und pflanzl. Faserdämmung (WLG035) (lt. WSNA)
- Luftschicht / Konstruktion Vorhangfassade (Bündig mit Verblender)

Geräteräume
- 1,5 cm Putzmörtel aus Kalk, Kalkzement und hydraulischem Kalk
- 17,5 cm Kalksandstein NM/DM *(Bestand)*
/ 22cm Stb.-Stütze *(Bestand)*
- 16,5 cm Mineral. und pflanzl. Faserdämmstoff (WLG035) (lt. WSNA)
/ 12cm Mineral. und pflanzl. Faserdämmstoff (WLG035) (lt. WSNA
- 2 cm Luftschicht
- 11,5 cm Vollziegel, Hochlochziegel, Füllziegel

Einhausung
- Stütze HEB 160 (lt. Statik)
- C-Profil 140 (lt. Statik)
- Fassadenbekleidung d=30mm

Dachaufbau
(Schichtenfolge von innen nach außen)

Neubau
- 2-lagige Bitumendachbahn
- Gefälledämmung
- 10cm Grunddämmung
- Dampfsperre
- 40cm Stb.-Decke (lt.-Statik)
- 80cm abgehängte Decke

Halle
- 0,4cm Kunststoffbahnen PVC-P
- 18cm PUP/PIR- Hartschaum mit gasdiffusionsdichter Schicht (WLG024) (lt.WSNA)
- Dampfsperre
- 20,6cm Akustiktrapezblech lt. Statik
- Satteldachträger (Holz) (lt. Statik)

Geräteräume
- 24cm Polystyrol PS-Extruderschaum (WLG035) (lt. WSNA)
- Dampfsperre
- 15cm Stb.-Decke *(Bestand)*
- 0,5cm Innenwandfarbe - Dispersion

Einhausung
- Sandwichdachelement d=30mm
- Z- Profile 100 lt. Statik
- Binder lt. Statik

Fußbodenaufbau
(Schichtenfolge von oben nach unten)

Neubau Erdgeschoss
- 1,5cm Fußbodenbelag
- 7,5cm Estrich
- Polyethylenfolie
- Polystyrol PS-Partikelschaum (WLG035) (lt. WSNA)
- 30cm Stb.-Sohle (lt. Statik)
- Noppenbahn

Neubau Obergeschoss
- 1,5cm Fußbodenbelag
- 12cm Wärmedämmung/Trittschalldämmung
- 6,5cm Estrich
- 25cm Stb.-Decke (lt. Statik)
- 80cm abgehängte Decke

Halle + Geräteräume
- 12cm Sportbodenaufbau (lt. Hersteller)
- 12cm Mineral. und pflanzl. Faserdämmstoff (WLG035) (lt. WSNA)
- 0,5cm Bitumenmembran/Bahn
- 15cm Stb.-Sohle *(Bestand)*

Raum	Bezeichnung	A	U	B	W	D
EG 01	Foyer	30.86 m²	31.37 m	Fliese R10, 30 x 60 cm (dunkelgrau), Sockel: Fliese 8 cm, wie Bodenfliese	Putz, Glasfaser + Anstrich: weiß, Latexfarbe abwaschbar	abgehängte Akustikdecke mit 25 cm Randfries, UK = 2.75m ab OKFF
EG 02	WC	4.88 m²	8.90 m	Fliese R10, 30 x 60 cm (braungeige grau), Sockel: Fliese 8 cm, wie Bodenfliese	Fliese 30 x 60 cm gem. Fliesenspiegel, Putz + Anstrich: weiß, Latexfarbe abwaschbar	abgehängte Rasterdecke (62,5 x 62,5 cm), UK = 2.75m ab OKFF
EG 03	WC	4.88 m²	8.90 m	Fliese R10, 30 x 60 cm (braungeige grau), Sockel: Fliese 8 cm, wie Bodenfliese	Fliese 30 x 60 cm gem. Fliesenspiegel, Putz + Anstrich: weiß, Latexfarbe abwaschbar	abgehängte Rasterdecke (62,5 x 62,5 cm), UK = 2.75m ab OKFF
EG 04	Technik/HAR	22.50 m²	43.53 m	Epoxidharzbeschichtung, Sockel: weiß	Putz + Anstrich: weiß	Stahlbetondecke unbehandelt
EG 05	Technik (Lüftung)	32.43 m²	26.02 m	Epoxidharzbeschichtung, Sockel: weiß	Putz + Anstrich: weiß	Stahlbetondecke unbehandelt
EG 06	Umkleide	19.97 m²	18.19 m	Fliese R10, 30 x 60 cm (braungeige grau), Sockel: Fliese 8 cm, wie Bodenfliese	Putz + Anstrich: weiß, Latexfarbe abwaschbar	abgehängte Akustikdecke, UK = 2.75m ab OKFF
EG 07	Du.	6.33 m²	10.19 m	Fliese R10, 30 x 60 cm (braungeige grau), Sockel: Fliese 8 cm, wie Bodenfliese	Fliese 30 x 60 cm, raumhoch	abgehängte Gips-Karton-Decke (glatt), UK = 2.75m ab OKFF
EG 08	WC/Waschen	6.57 m²	10.33 m	Fliese R10, 30 x 60 cm (braungeige grau), Sockel: Fliese 8 cm, wie Bodenfliese	Fliese 30 x 60 cm gem. Fliesenspiegel, Putz + Anstrich: weiß, Latexfarbe abwaschbar	abgehängte Gips-Karton-Decke (glatt), UK = 2.75m ab OKFF
EG 09	Du.	6.33 m²	10.19 m	Fliese R10, 30 x 60 cm (braungeige grau), Sockel: Fliese 8 cm, wie Bodenfliese	Fliese 30 x 60 cm, raumhoch	abgehängte Gips-Karton-Decke (glatt), UK = 2.75m ab OKFF
EG 10	WC/Waschen	6.57 m²	10.33 m	Fliese R10, 30 x 60 cm (braungeige grau), Sockel: Fliese 8 cm, wie Bodenfliese	Fliese 30 x 60 cm gem. Fliesenspiegel, Putz + Anstrich: weiß, Latexfarbe abwaschbar	abgehängte Gips-Karton-Decke (glatt), UK = 2.75m ab OKFF
EG 11	Umkleide	19.24 m²	17.90 m	Fliese R10, 30 x 60 cm (braungeige grau), Sockel: Fliese 8 cm, wie Bodenfliese	Putz + Anstrich: weiß, Latexfarbe abwaschbar	abgehängte Akustikdecke, UK = 2.75m ab OKFF
EG 12	Umkleide	19.24 m²	17.90 m	Fliese R10, 30 x 60 cm (braungeige grau), Sockel: Fliese 8 cm, wie Bodenfliese	Putz + Anstrich: weiß, Latexfarbe abwaschbar	abgehängte Akustikdecke, UK = 2.75m ab OKFF
EG 13	Du.	6.33 m²	10.19 m	Fliese R10, 30 x 60 cm (braungeige grau), Sockel: Fliese 8 cm, wie Bodenfliese	Fliese 30 x 60 cm, raumhoch	abgehängte Gips-Karton-Decke (glatt), UK = 2.75m ab OKFF
EG 14	WC/Waschen	6.57 m²	10.33 m	Fliese R10, 30 x 60 cm (braungeige grau), Sockel: Fliese 8 cm, wie Bodenfliese	Fliese 30 x 60 cm gem. Fliesenspiegel, Putz + Anstrich: weiß, Latexfarbe abwaschbar	abgehängte Gips-Karton-Decke (glatt), UK = 2.75m ab OKFF
EG 15	Du.	6.33 m²	10.19 m	Fliese R10, 30 x 60 cm (braungeige grau), Sockel: Fliese 8 cm, wie Bodenfliese	Fliese 30 x 60 cm, raumhoch	abgehängte Gips-Karton-Decke (glatt), UK = 2.75m ab OKFF
EG 16	WC/Waschen	6.58 m²	10.33 m	Fliese R10, 30 x 60 cm (braungeige grau), Sockel: Fliese 8 cm, wie Bodenfliese	Fliese 30 x 60 cm gem. Fliesenspiegel, Putz + Anstrich: weiß, Latexfarbe abwaschbar	abgehängte Gips-Karton-Decke (glatt), UK = 2.75m ab OKFF
EG 17	Umkleide	19.24 m²	17.90 m	Fliese R10, 30 x 60 cm (braungeige grau), Sockel: Fliese 8 cm, wie Bodenfliese	Putz + Anstrich: weiß, Latexfarbe abwaschbar	abgehängte Akustikdecke, UK = 2.75m ab OKFF
EG 18	Umkleide	19.24 m²	17.90 m	Fliese R10, 30 x 60 cm (braungeige grau), Sockel: Fliese 8 cm, wie Bodenfliese	Putz + Anstrich: weiß, Latexfarbe abwaschbar	abgehängte Akustikdecke, UK = 2.75m ab OKFF
EG 19	Du.	6.33 m²	10.19 m	Fliese R10, 30 x 60 cm (braungeige grau), Sockel: Fliese 8 cm, wie Bodenfliese	Fliese 30 x 60 cm, raumhoch	abgehängte Gips-Karton-Decke (glatt), UK = 2.75m ab OKFF
EG 20	WC/Waschen	6.57 m²	10.33 m	Fliese R10, 30 x 60 cm (braungeige grau), Sockel: Fliese 8 cm, wie Bodenfliese	Fliese 30 x 60 cm gem. Fliesenspiegel, Putz + Anstrich: weiß, Latexfarbe abwaschbar	abgehängte Gips-Karton-Decke (glatt), UK = 2.75m ab OKFF
EG 21	Du.	6.33 m²	10.20 m	Fliese R10, 30 x 60 cm (braungeige grau), Sockel: Fliese 8 cm, wie Bodenfliese	Fliese 30 x 60 cm, raumhoch	abgehängte Gips-Karton-Decke (glatt), UK = 2.75m ab OKFF
EG 22	WC/Waschen	6.57 m²	10.33 m	Fliese R10, 30 x 60 cm (braungeige grau), Sockel: Fliese 8 cm, wie Bodenfliese	Fliese 30 x 60 cm gem. Fliesenspiegel, Putz + Anstrich: weiß, Latexfarbe abwaschbar	abgehängte Gips-Karton-Decke (glatt), UK = 2.75m ab OKFF
EG 23	Umkleide	19.30 m²	17.93 m	Fliese R10, 30 x 60 cm (braungeige grau), Sockel: Fliese 8 cm, wie Bodenfliese	Putz + Anstrich: weiß, Latexfarbe abwaschbar	abgehängte Akustikdecke, UK = 2.75m ab OKFF
EG 24	Flur	104.44 m²	114.77 m	Fliese R10, 30 x 60 cm (dunkelgrau), Sockel: Fliese 8 cm, wie Bodenfliese	Putz, Glasfaser + Anstrich: weiß, Latexfarbe abwaschbar, Sichtbeton	abgehängte Akustikdecke, UK = 2.75m ab OKFF
EG 25	Umkl.Sch./Leh.	10.59 m²	18.56 m	Fliese R10, 30 x 60 cm (braungeige grau), Sockel: Fliese 8 cm, wie Bodenfliese	Putz + Anstrich: weiß, Latexfarbe abwaschbar, Duschbereich: Fliese 30 x 60 cm raumhoch	abgehängte Rasterdecke (62,5 x 62,5 cm), UK = 2.75m ab OKFF
EG 26	WC	4.44 m²	8.73 m	Fliese R10, 30 x 60 cm (braungeige grau), Sockel: Fliese 8 cm, wie Bodenfliese	Fliese 30 x 60 cm gem. Fliesenspiegel, Putz + Anstrich: weiß, Latexfarbe abwaschbar	abgehängte Rasterdecke (62,5 x 62,5 cm), UK = 2.75m ab OKFF
EG 27	Umkl.Sch./Leh.	11.03 m²	21.28 m	Fliese R10, 30 x 60 cm (braungeige grau), Sockel: Fliese 8 cm, wie Bodenfliese	Putz + Anstrich: weiß, Latexfarbe abwaschbar, Duschbereich: Fliese 30 x 60 cm raumhoch	abgehängte Rasterdecke (62,5 x 62,5 cm), UK = 2.75m ab OKFF
EG 28	Abst./PuMi	10.25 m²	13.37 m	Fliese R10, 30 x 60 cm (braungeige grau), Sockel: Fliese 8 cm, wie Bodenfliese	Putz + Anstrich: weiß, Sichtbeton unbehandelt	Konstruktion Tribüne, Stahlbeton unbehandelt
EG 29	Hallenvorraum	12.97 m²	15.87 m	Fliese R10, 30 x 60 cm (dunkelgrau), Sockel: Fliese 8 cm, wie Bodenfliese	Putz + Anstrich: weiß, Latexfarbe abwaschbar	
EG 30	Abst./Technik	24.73 m²	20.43 m	Fliese R10, 30 x 60 cm (braungeige grau), Sockel: Fliese 8 cm, wie Bodenfliese	Putz + Anstrich: weiß, Sichtbeton unbehandelt	Konstruktion Tribüne, Stahlbeton unbehandelt
EG 31	Sani	14.52 m²	15.39 m	Fliese R10, 30 x 60 cm (braungeige grau), Sockel: Fliese 8 cm, wie Bodenfliese	Putz + Anstrich: weiß, Latexfarbe abwaschbar	abgehängte Rasterdecke (62,5 x 62,5 cm), UK = 2.75m ab OKFF
EG 32	Hallenvorraum	12.97 m²	15.58 m	Fliese R10, 30 x 60 cm (dunkelgrau), Sockel: Fliese 8 cm, wie Bodenfliese	Putz + Anstrich: weiß, Latexfarbe abwaschbar	
EG 33	WC./Du. Beh.	12.35 m²	15.14 m	Fliese R10, 30 x 60 cm (braungeige grau), Sockel: Fliese 8 cm, wie Bodenfliese	Fliese 30 x 60 cm gem. Fliesenspiegel, Putz + Anstrich: weiß, Latexfarbe abwaschbar	abgehängte Rasterdecke (62,5 x 62,5 cm), UK = 2.75m ab OKFF
EG 34	WC	4.50 m²	8.78 m	Fliese R10, 30 x 60 cm (braungeige grau), Sockel: Fliese 8 cm, wie Bodenfliese	Fliese 30 x 60 cm gem. Fliesenspiegel, Putz + Anstrich: weiß, Latexfarbe abwaschbar	abgehängte Rasterdecke (62,5 x 62,5 cm), UK = 2.75m ab OKFF
EG 35	Umkl.Sch./Leh.	10.61 m²	18.50 m	Fliese R10, 30 x 60 cm (braungeige grau), Sockel: Fliese 8 cm, wie Bodenfliese	Putz + Anstrich: weiß, Latexfarbe abwaschbar, Duschbereich: Fliese 30 x 60 cm raumhoch	abgehängte Rasterdecke (62,5 x 62,5 cm), UK = 2.75m ab OKFF
EG 36	Halle	1227.50 m²	145.11 m	Linoleum, Sockelleiste	Prallwand bis h=2.80m, Putz + Anstrich: weiß, Bestandswand	Akustik- Trapezblech
EG 37	Geräte	61.07 m²	36.86 m	Linoleum, Sockelleiste	Putz + Anstrich: weiß, Latexfarbe abwaschbar	Stb.- Decke (Bestand)
EG 38	Geräte	21.00 m²	18.37 m	Linoleum, Sockelleiste	Putz + Anstrich: weiß, Latexfarbe abwaschbar	Stb.- Decke (Bestand)
EG 39	Regie	21.09 m²	25.62 m	Linoleum, Sockelleiste	Putz + Anstrich: weiß, Latexfarbe abwaschbar	Stb.- Decke (Bestand)
EG 40	Geräte	21.50 m²	18.60 m	Linoleum, Sockelleiste	Putz + Anstrich: weiß, Latexfarbe abwaschbar	Stb.- Decke (Bestand)
EG 41	Geräte	60.63 m²	36.66 m	Linoleum, Sockelleiste	Putz + Anstrich: weiß, Latexfarbe abwaschbar	Stb.- Decke (Bestand)
EG 42	Abst.	9.89 m²	17.77 m	Linoleum, Sockelleiste	Putz + Anstrich: weiß, Latexfarbe abwaschbar	Konstruktion Tribüne, Stahlbeton unbehandelt
EG 43	Abst.	13.19 m²	22.77 m	Linoleum, Sockelleiste	Putz + Anstrich: weiß, Latexfarbe abwaschbar	Konstruktion Tribüne, Stahlbeton unbehandelt


Alle Höhen- und Maßangaben sind zu kontrollieren!

Evtl. auftretende Unstimmigkeiten sind mit dem zuständigen Bauleiter abzuklären!


Die Baubeschreibung ist zu beachten!

Alle Brüstungshöhen beziehen sich auf OK FF.
OKFF EG +/- 0.00 ≙ 24.44 m NHN


- Alle notwendigen Abklebungen und Abdichtungen lt. DIN, diese sind zum Teil nicht in den Ausführungszeichnungen dargestellt!!!
- Ebenheit der Sohle muss vor Estrichverlegung kontrolliert werden!

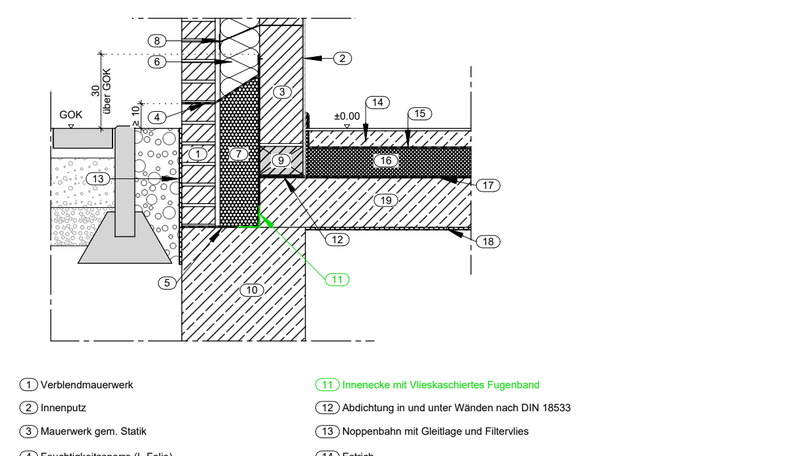


Systemschnitt
Sockelabbildung zweischaligem Mauerwerk
(DIN18533)

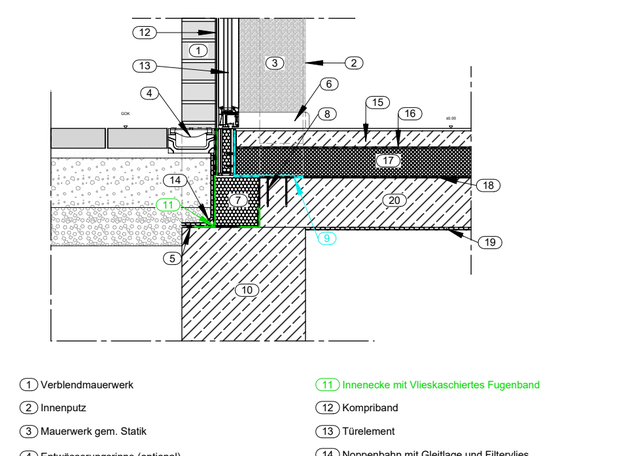

Systemschnitt
Abdichtung Türelemente
(DIN18533)

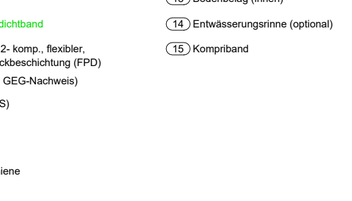

Systemschnitt
Abdichtung bodentiefer Fenster
(horizontaler Schnitt)
(DIN18533)

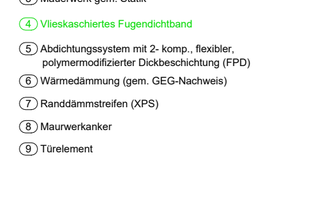

Systemschnitt
Abdichtung Türelemente
(Horizontalschnitt)
(DIN18533)

Legende

- KS-Mauerwerk
- Stahlbeton
- Verblendmauerwerk
- Bestand
- Dämmung
- Abbruch
- NA – Notausgang
- F01 – Außenfenster (Alu)
- AT01 – Außentür (Alu)
- AT01 – Außentür (Stahl)
- PR01 – Pfosten-Riegel-System
- T01 – Innentür
- Glaselement
- 1/2 RW – Rettungsweg
- BESXXX – vor Ort zu prüfende Bestandsposition
- T1 – Schöck Tronsole Typ P
- T2 – Schöck Tronsole Typ F
- T3 – Schöck Tronsole Typ B
- T4 – Schöck Tronsole Typ B mit Typ D
- Wanddurchbuch Heizung
- Wanddurchbuch Sanitär
- Wanddurchbuch Lüftung
- Wanddurchbuch Elektro
- Deckendurchbruch
- nichttragende Trockenbauwand, raumhoch
- Installations-Trockenbauwand Rohmaß=1,17m Fertigmaß= 1.20m (inkl. Fliese)
- Prallwand
- Unterkellerung
- Referenzpunkt
- Schmutzwasser - Druckleitung
- Schmutzwasserleitung
- Entlüftung
- REI/EI 90 (F90) feuerbeständiges Bauteil
- REI-M/EI-M 90 (F90) feuerbeständige Wand in der Bauart von Brandwänden, unter zusätzlicher mech. Beanspruchung feuerbeständig
- Wandhöhe 2.40m

Maßstab 1_50 — 0 0,5 1 2 Meter

a	Ergänzung (VD06)	L.Rindt	16.06.2026
b	Anpassung Stahltreppe, Anpassung Wandaufbauten, Änderung Breite T51	L.Rindt	21.07.2026
c	Anpassung WD in EG04	L.Rindt	06.08.2026

URHEBERRECHTLICH GESCHÜTZT
Nachfolgende Zeichnungen dürfen ohne unsere Genehmigung weder vervielfältigt, noch Konkurrenz-Firmen zugängig gemacht werden. Urheberrechtsgesetz vom 9. September 1965 (BGBl. I S. 1273)
Alle Maße sind am Bau zu prüfen! Statikpläne müssen beachtet werden!
Mitglied der Architektenkammer Niedersachsen (Eintr.-Nr. 18933)

Bauvorhaben
Sanierung, Umbau und Erweiterung einer Dreifeldsporthalle

Bauort
Nonnenwall 11A
49740 Haselünne
Gemarkung Haselünne
Flur 14, Flurstück: 106/2, 106/10, 114/28, 114/47

Bauherr
Landkreis Emsland
Ordeniederung 1
49716 Meppen

Planinhalt
A_EG

Projekt Nr.	Maßstab	Projektleitung	gezeichnet	Datum
90037	1 : 50			30.04.2026