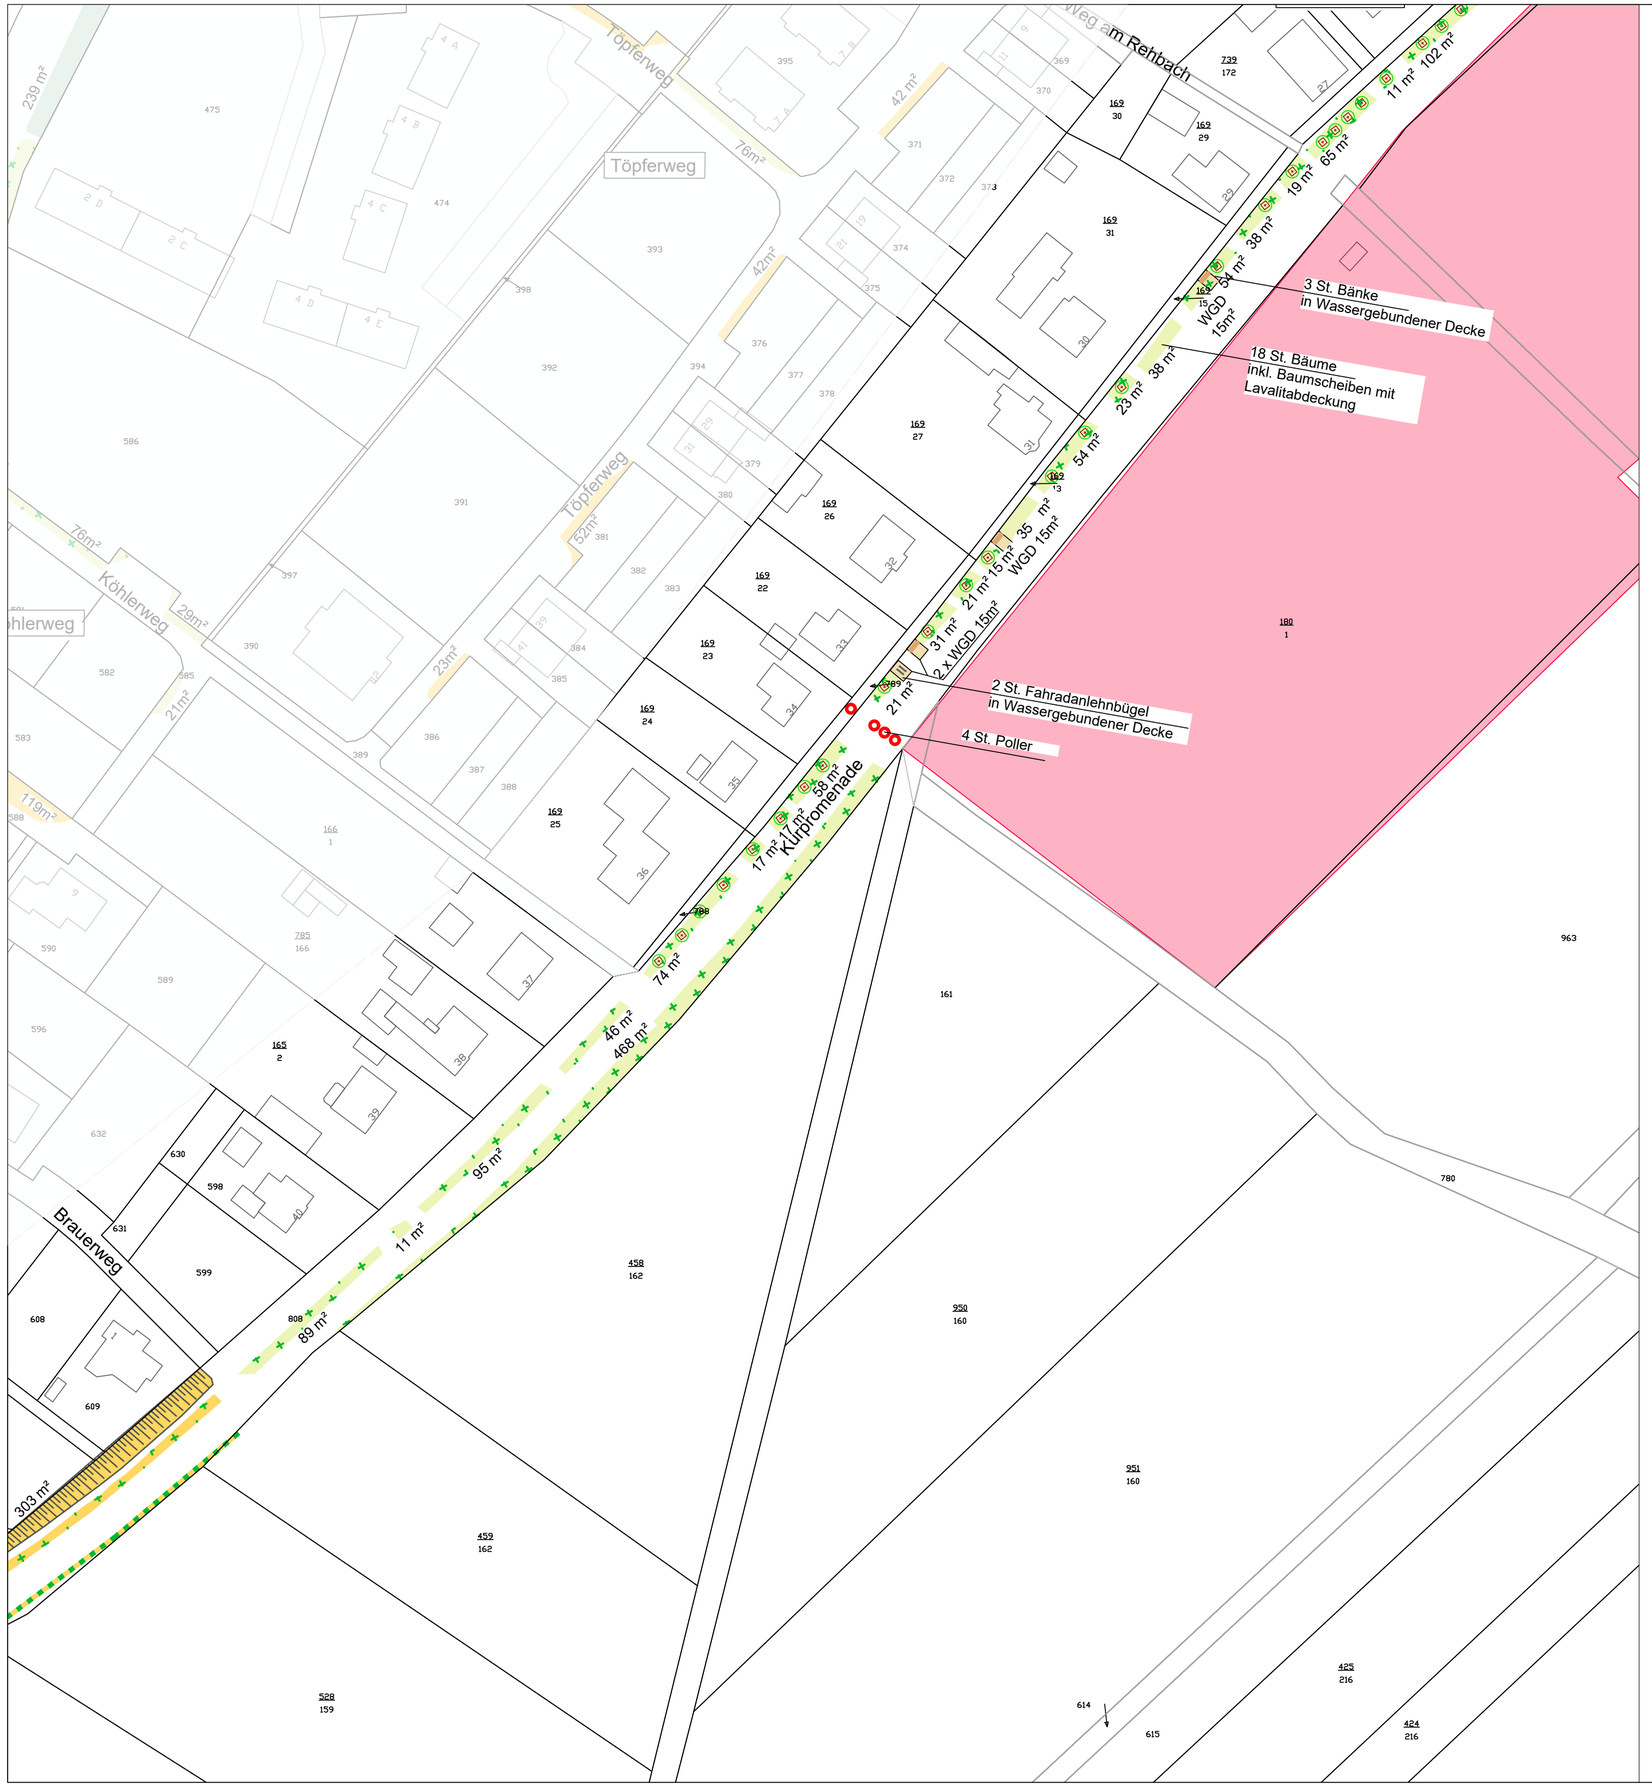


LEGENDE

- Flurstücksgrenze/ Flurstücksnummer (686 / 163)
- Gebäude / Hausnummer (22)
- 6.941 m² — Flächengröße
- Fläche Bestandteil (184 / 12)
  Eisenmoorbad Bad Schmiedeberg- Kur-GmbH

VEGETATIONSFLÄCHE

- Rasenfläche
- Wiesenfläche
- Fläche überstellt mit Bäumen
- Pflanztrog mit Wechselpflanzung

BEFESTIGTE FLÄCHEN

- Wassergebundene Decke

EINRICHTUNGSGEGENSTÄNDE

- Absperrung/Poller
- Abfallsammler (vorhanden aber nicht eingezeichnet)

N

PROJEKT

Pflege kommunaler Grünflächen

PLANTITEL

Los 1 , Ortsteil 1 - Bad Schmiedeberg

Kurpromenade - Abschnitt 2 (West)

PLAN NR.	DATUM	MASSSTAB
L1.OT1.14.2	31.07.2026	M 1:1000