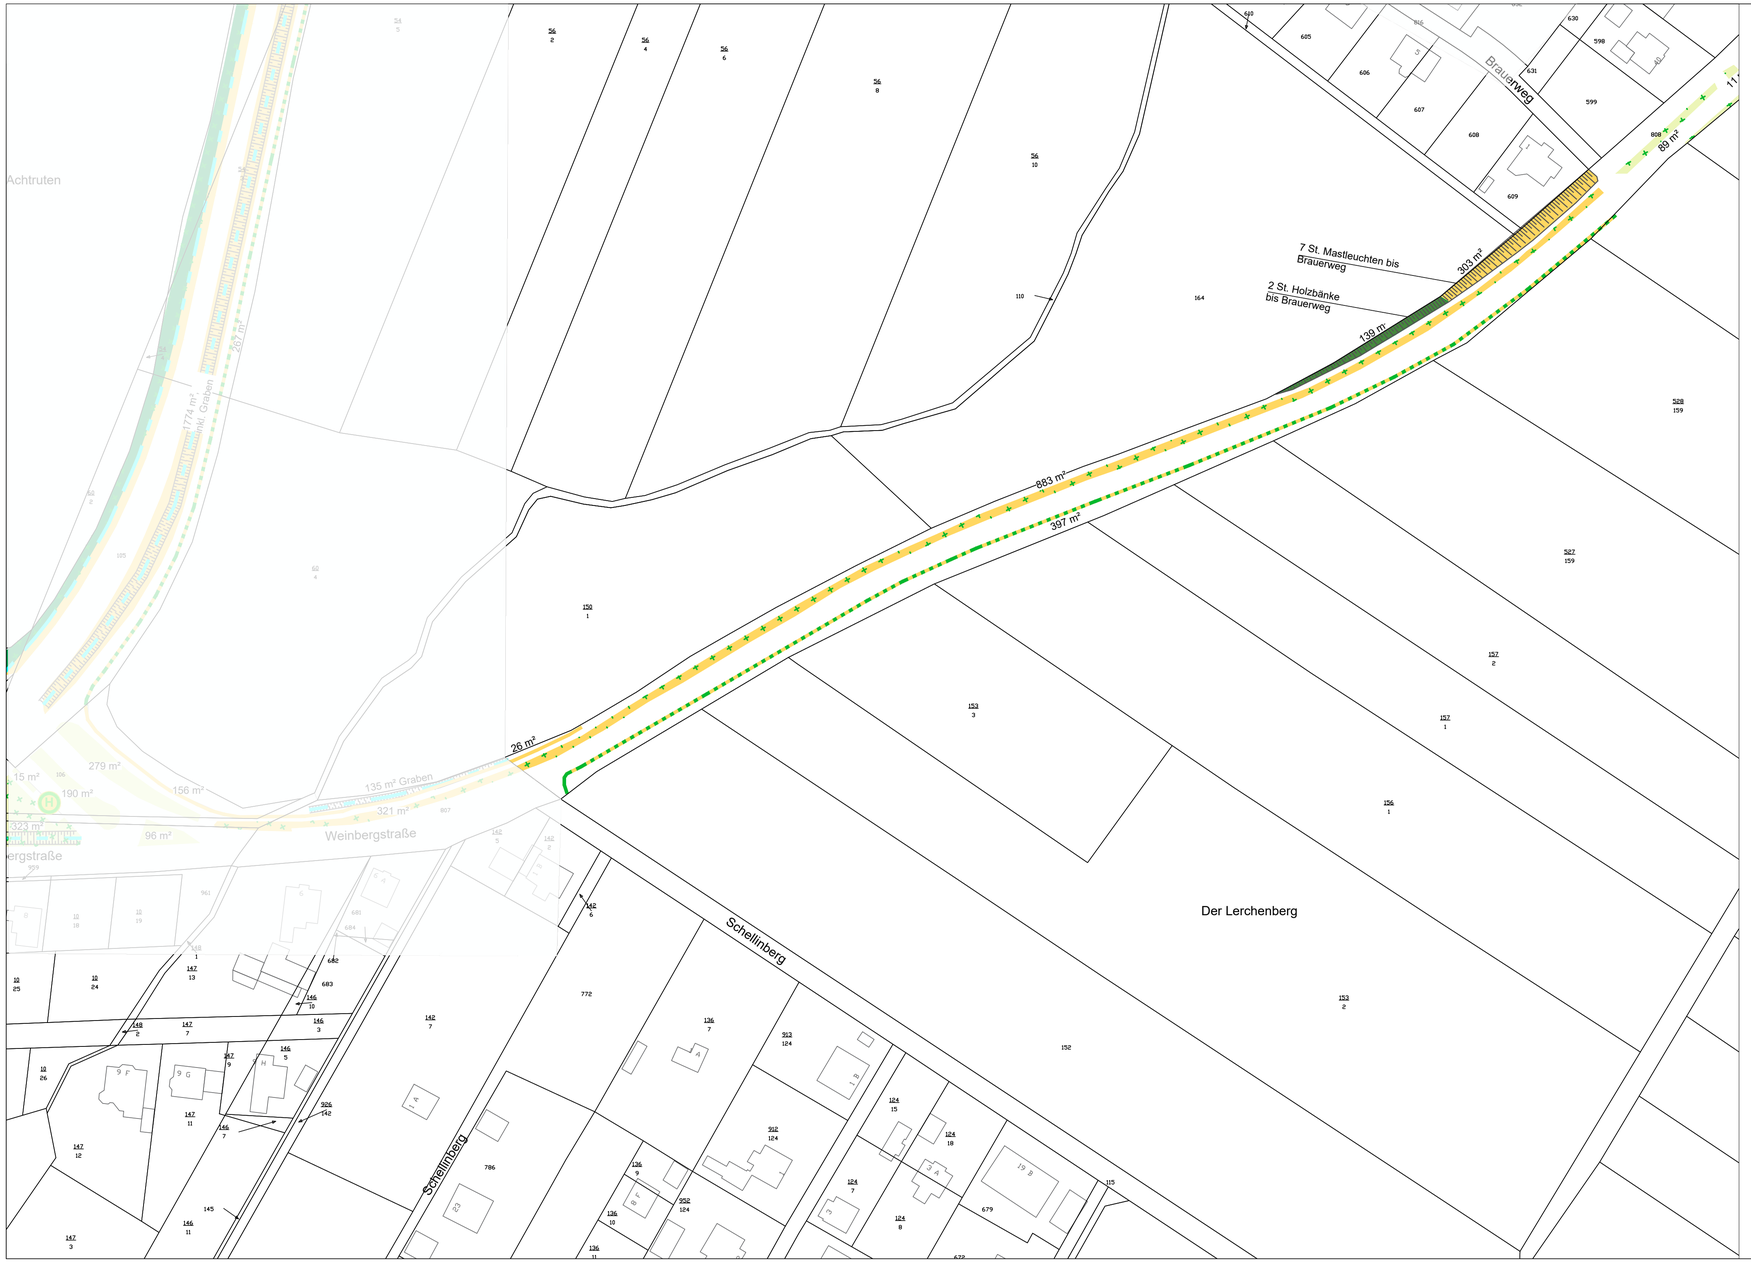


LEGENDE

- Flurstücksgrenze/ Flurstücksnummer
- Gebäude / Hausnummer
- 6.941 m² — Flächengröße
- Fläche Bestandteil Eisenmoorbad Bad Schmiedeberg- Kur-GmbH

VEGETATIONSFLÄCHE

- Wiesenfläche
- Rasenfläche
- Gehölzfläche, Höhe bis 5,00m
- Fläche überstellt mit Bäumen
- Fläche überstellt mit Bäumen

AUSSTATTUNG

- Abfallsammler (vorhanden aber nicht eingezeichnet)

N

PROJEKT

Pflege kommunaler Grünflächen

PLANTITEL

Los 1 , Ortsteil 1 - Bad Schmiedeberg

Kurpromenade - Abschnitt 3 (West)

PLAN NR.	DATUM	MASSSTAB
L1.OT1.14.3	31.07.2026	M 1:1000