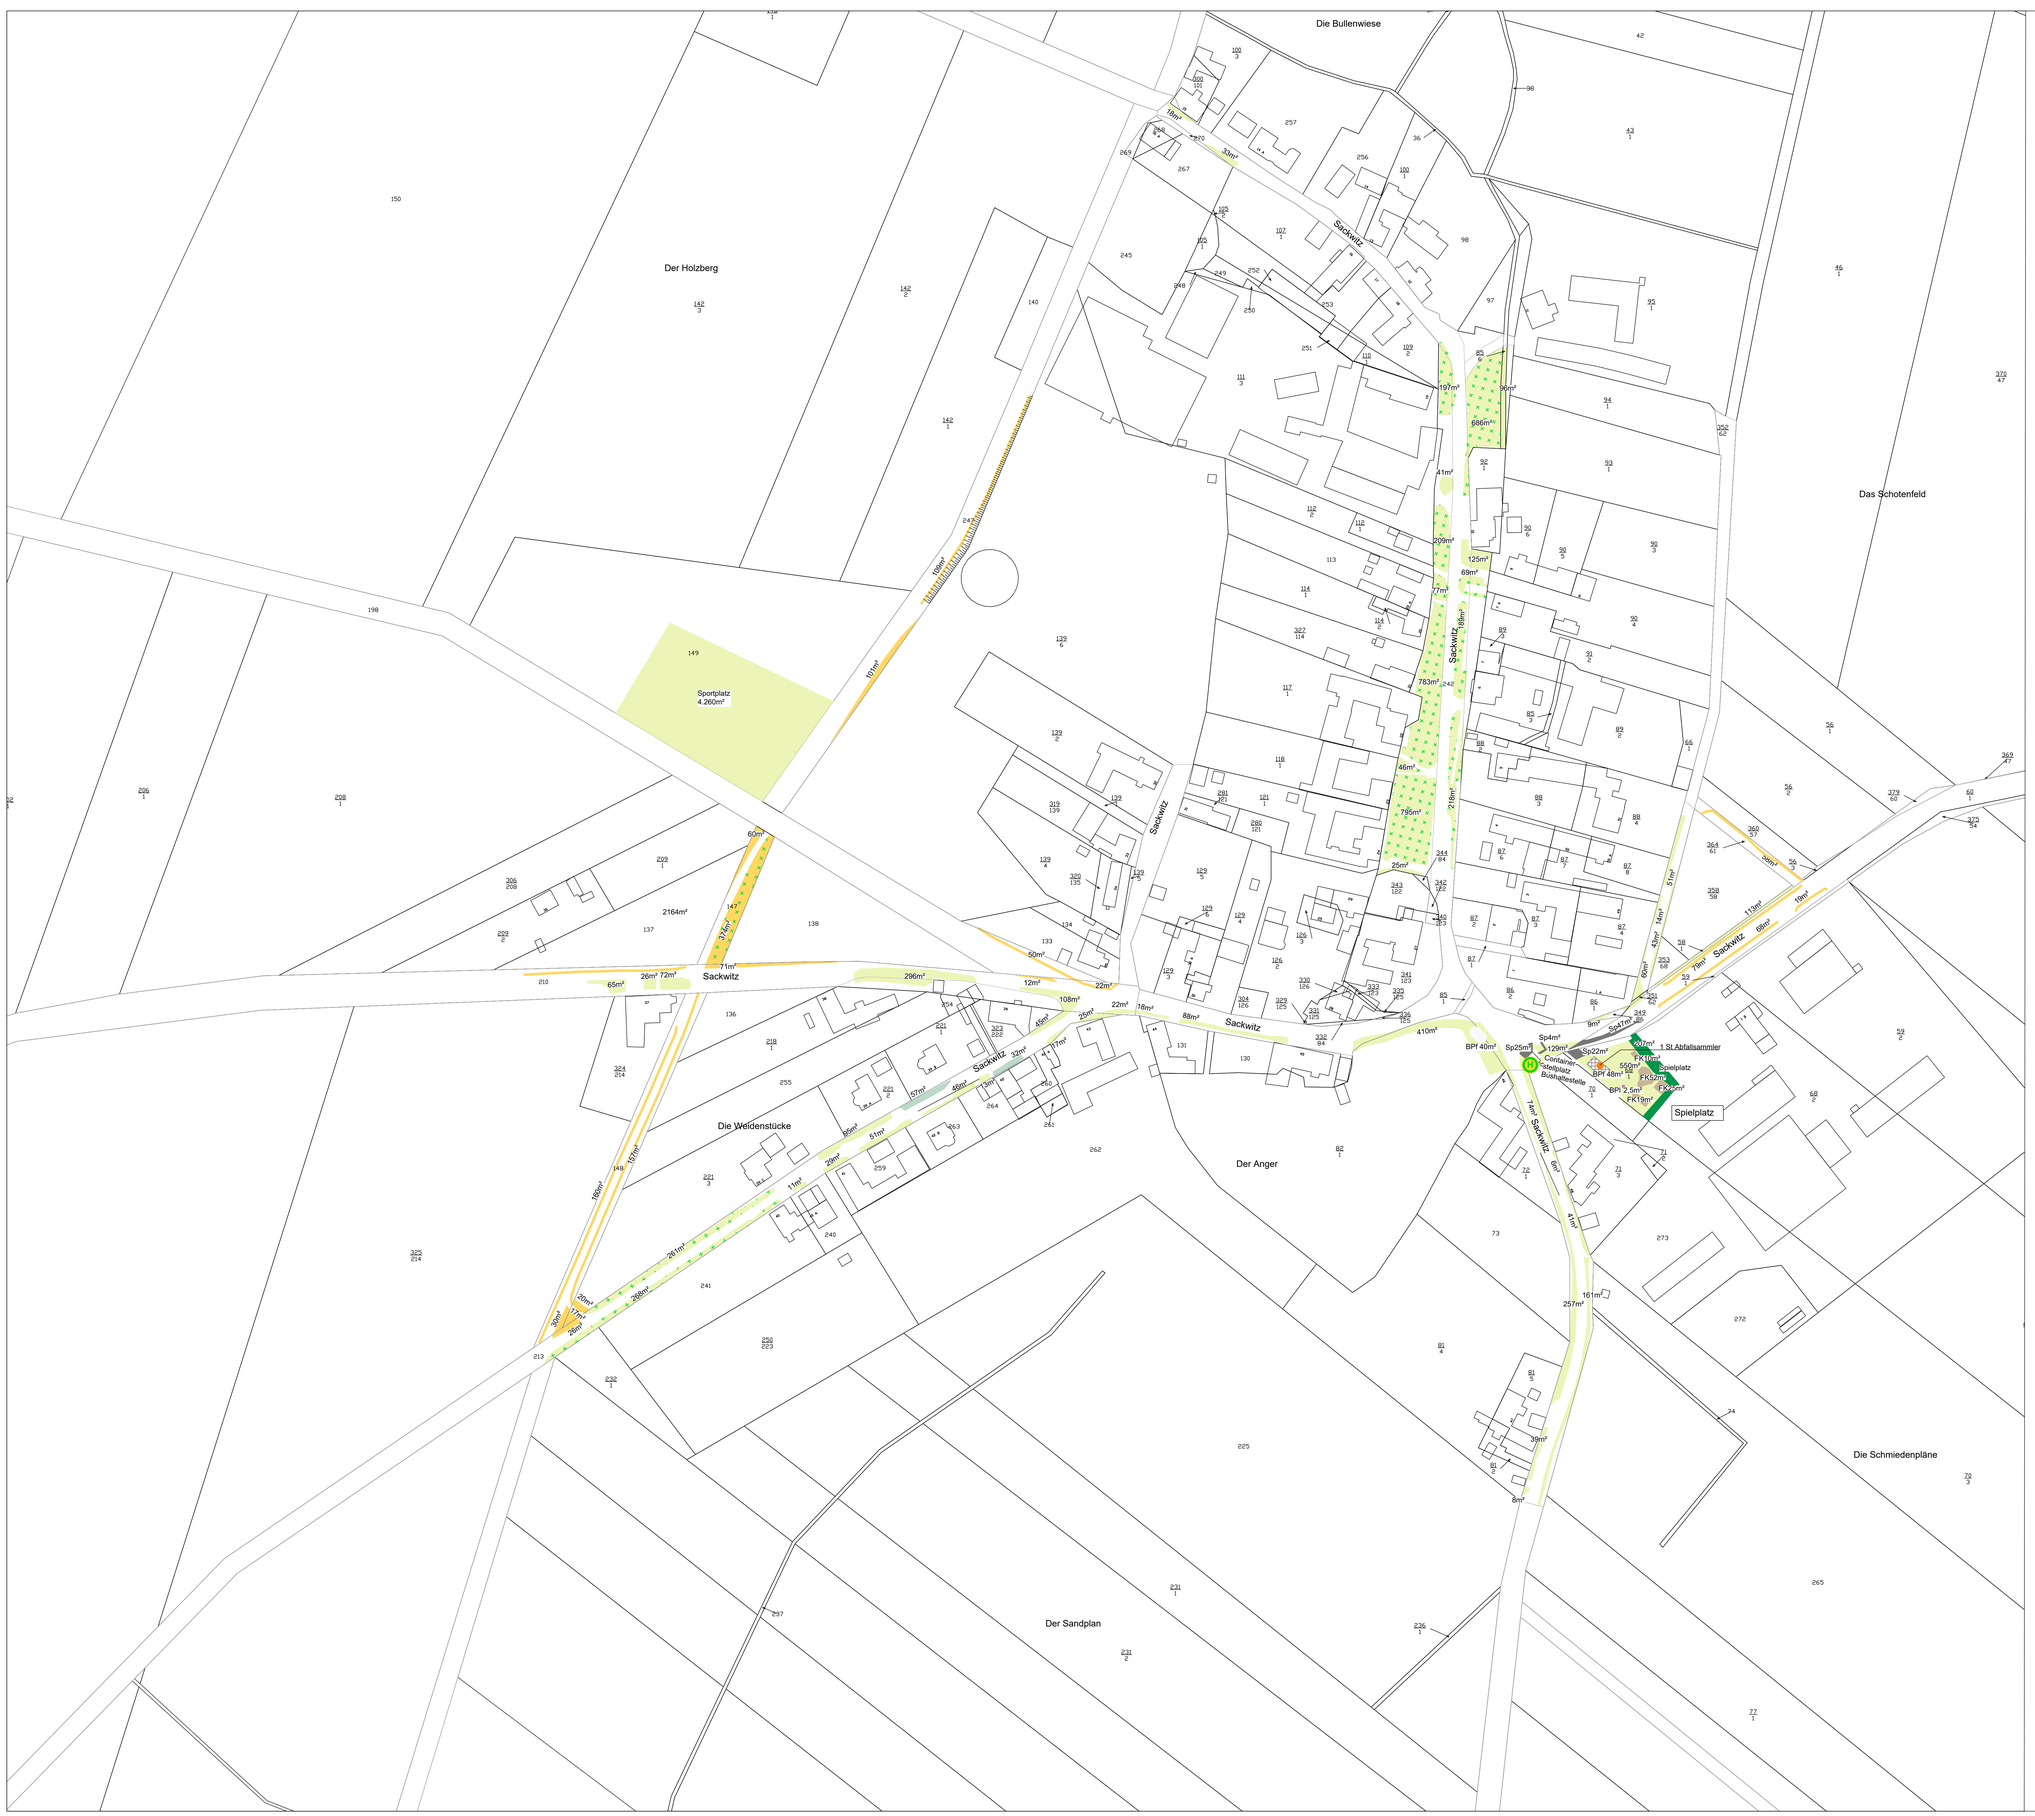


LEGENDE

- Flurstücksgrenze/ Flurstücksnummer
- Gebäude / Hausnummer
- 46m² — Flächengröße

VEGETATIONSFLÄCHE

- Rasenfläche
- Wiesenfläche
- Rasenfläche mit Solitärgehölzen
- Gehölzfläche, Höhe über 5,00m
- Schnitthecke
- Wechselpflanzung
- Fläche überstellt mit Bäumen

BEFESTIGTE FLÄCHEN

- Betonsteinplatten
- Splitt

SPORT- UND SPIELFLÄCHEN

- Fallschutzkies

AUSSTATTUNG

- Abfallsammler
- Bushaltestelle

PROJEKT

Pflege kommunaler Grünflächen

PLANTITEL

Los 2 , Ortsteil 7 - Sackwitz

Ortslage - Spielplatz

PLAN NR.	DATUM	MASSSTAB
L2.OT7.01	31.07.2026	M 1:1.000