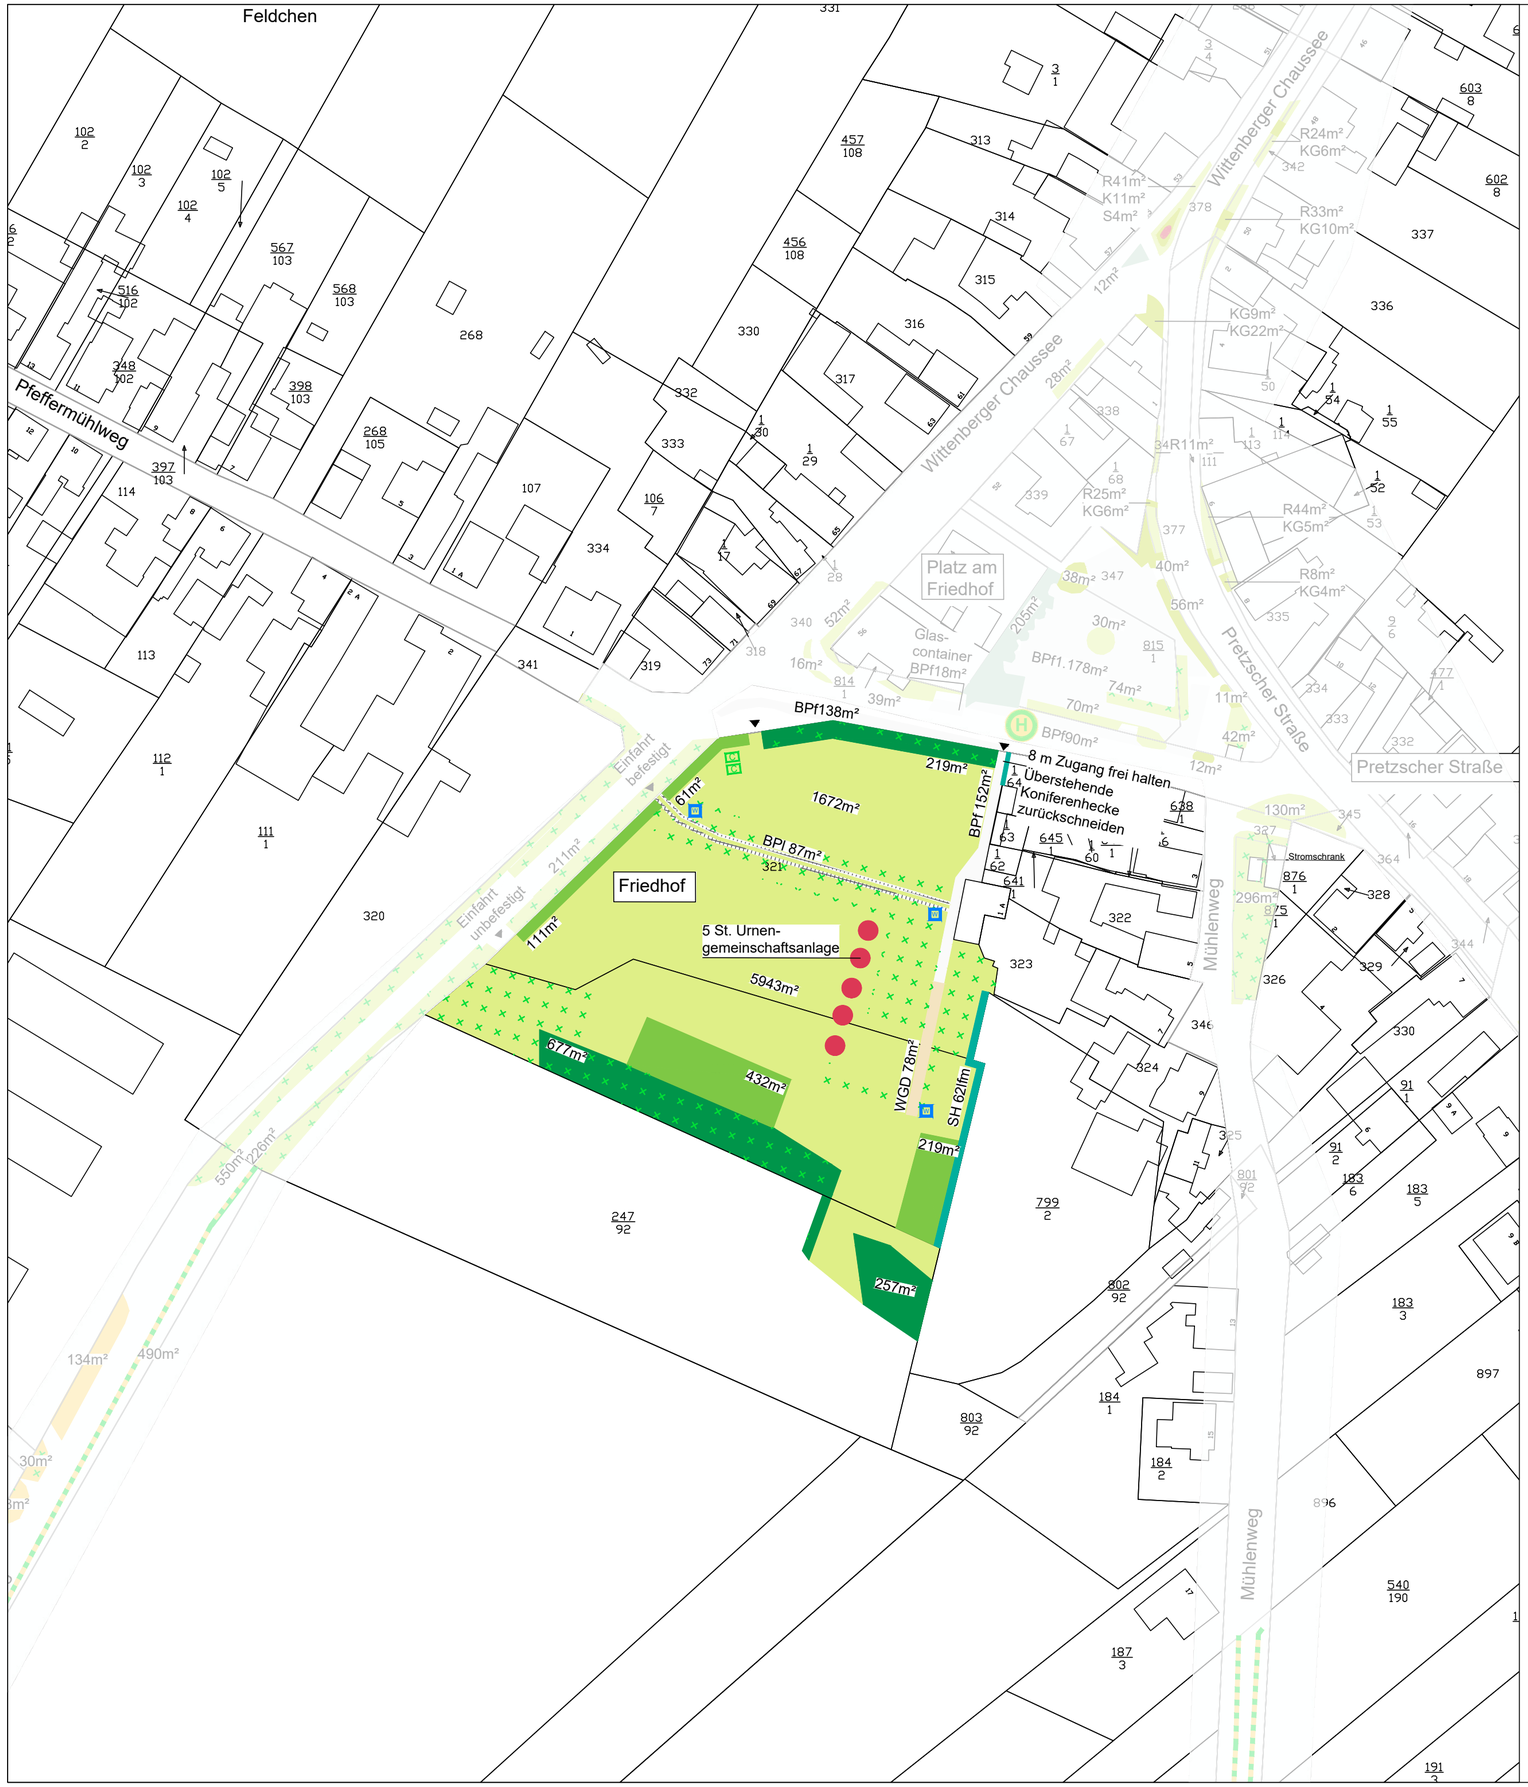


LEGENDE

- Flurstücksgrenze/ Flurstücksnummer
- Gebäude / Hausnummer
- 17m² — Flächengröße

VEGETATIONSFLÄCHE

- Rasenfläche
- Gehölzfläche, Höhe bis 2,50m
- Gehölzfläche, Höhe über 5,00m
- Schnitthecke
- Fläche überstellt mit Bäumen
- Urnengemeinschaftsanlage

BEFESTIGTE FLÄCHEN

- Betonsteinpflaster
- Wassergebundene Decke

AUSSTATTUNG

- Grünschnitt - Container
- Wasseranlage

N

PROJEKT

Pflege kommunaler Grünflächen

PLANTITEL

Los 2 , Ortsteil 10 - Trebitz

Friedhof

PLAN NR.	DATUM	MASSSTAB
L2.OT10.15	31.07.2026	M 1:1.000