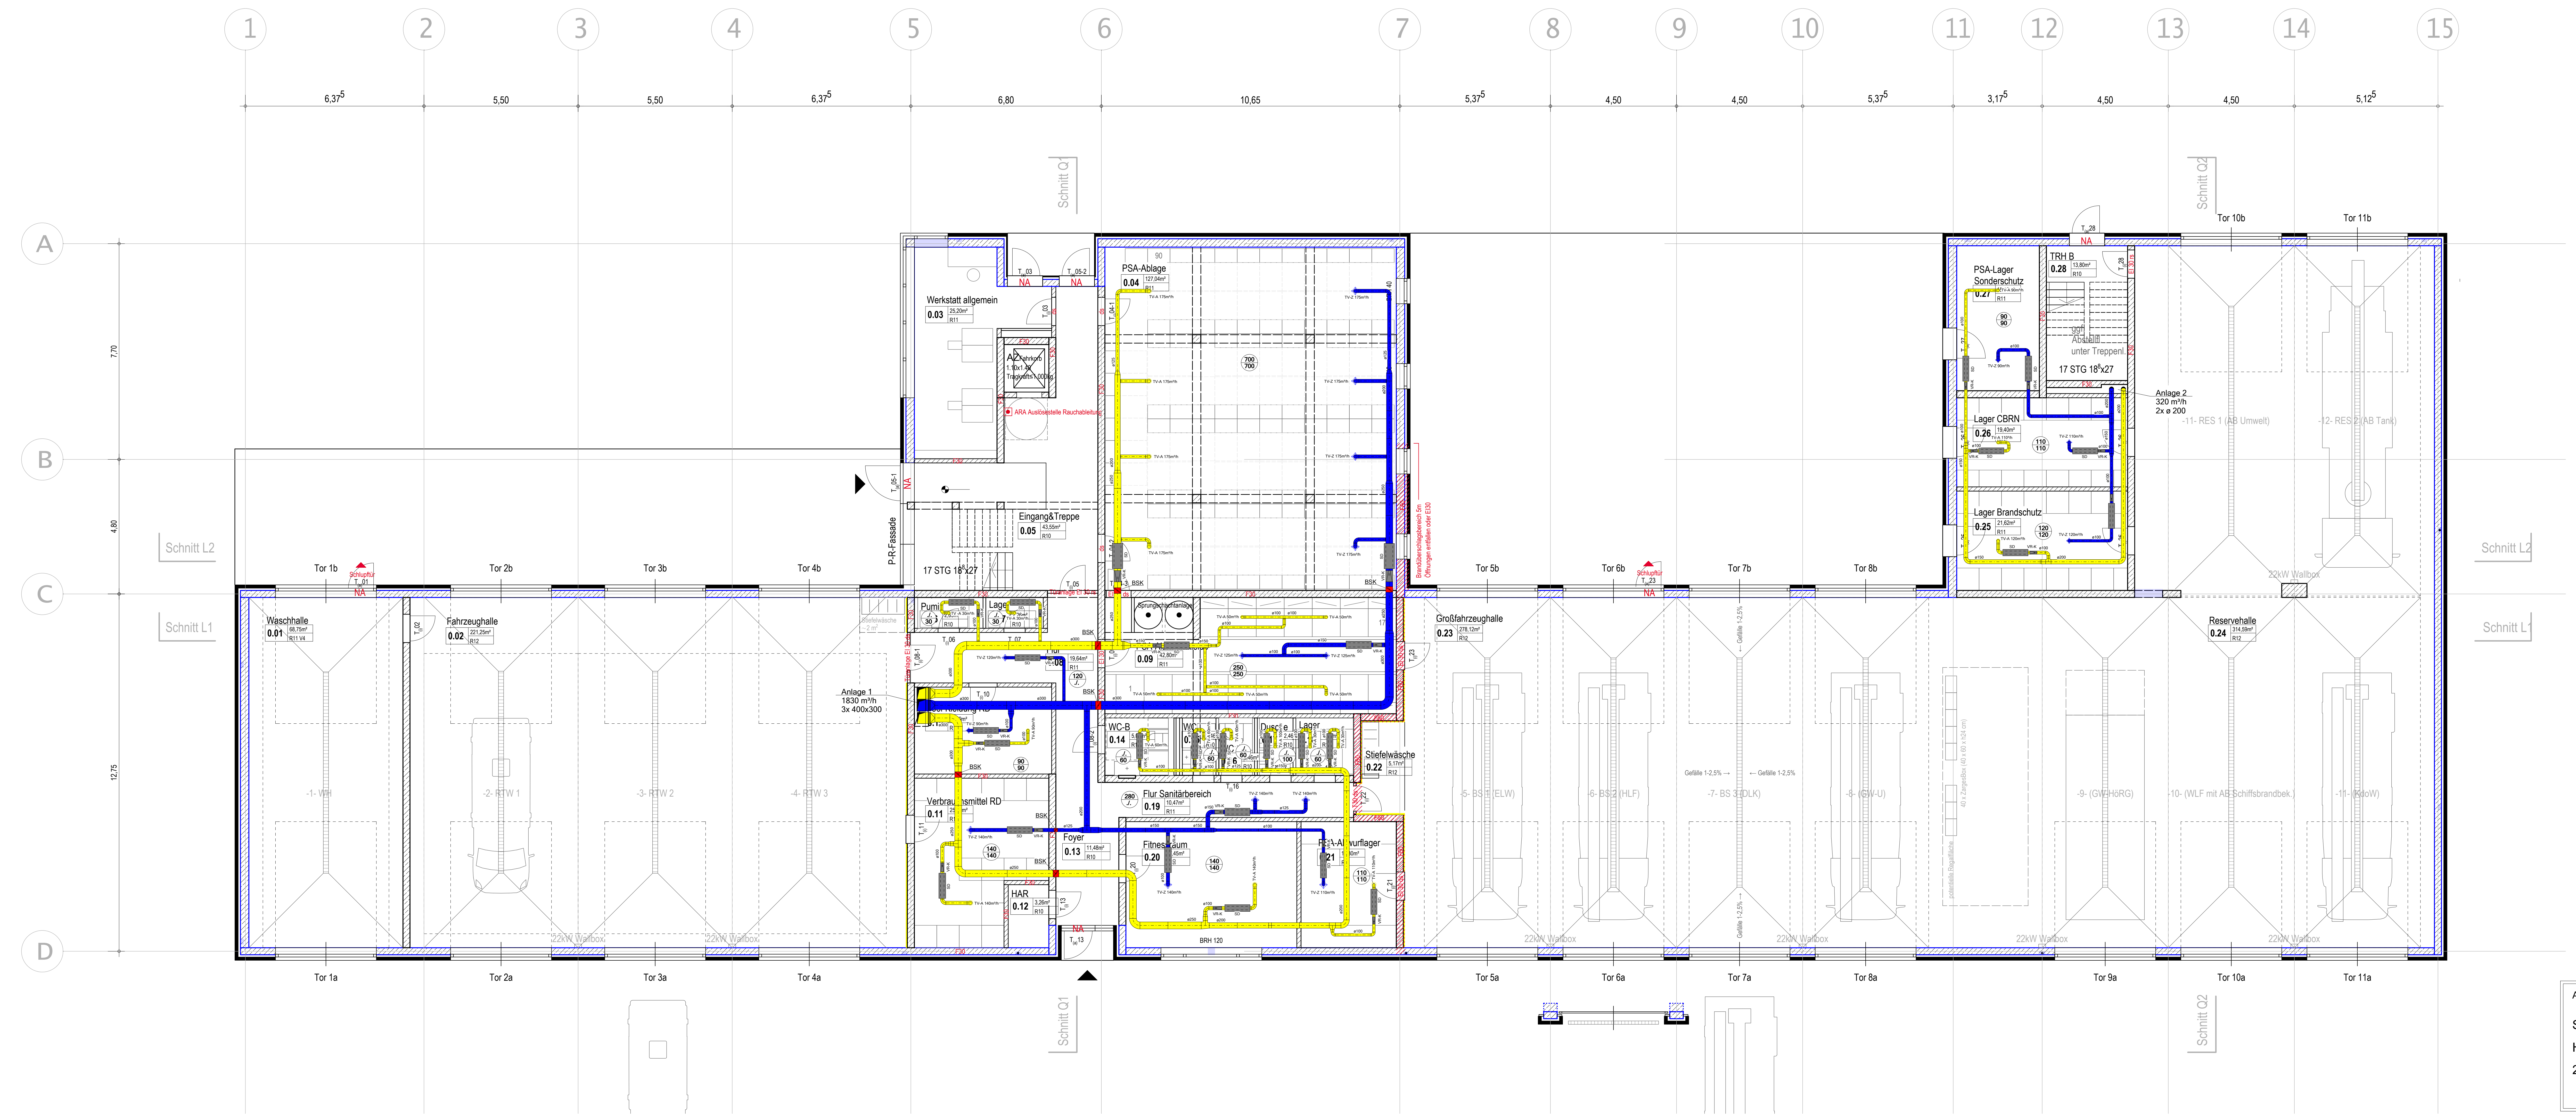

Auftraggeber	Bauvorhaben
Seestadt Immobilien Hinr.-Schmalfeldt-Str. 36 27476 Bremerhaven	Neubau Feuerwehr Nord

GRAPHISOFT DDScad

Index	Änderungen	geändert am	geändert von

Blatt:		Projekt:	Feuerwehr Nord
Größe:			
Urspr.		Zeichnung:	Erdgeschoss
Datei:	Feue7010		
Stand	02.04.2026		

	Datum	Name
Bearb.	02.04.2026	SSylla
Gepr.	02.04.2026	

Gewerk: Lüftung

Maßstab: 1:100

Bild3855579730.png

Auftraggeber

Seestadt Immobilien
Hinr.-Schmalfeldt-Str. 36
27476 Bremerhaven

Bauvorhaben

Neubau Feuerwehr Nord

GRAPHISOFT DDScad

Index	Änderungen	geändert am	geändert von

Blatt:
Größe:
Urspr.
Datei: Feue7011
Stand 02.04.2026

	Datum	Name
Bearb.	02.04.2026	St.Sylla
Gepr.	02.04.2026	

Projekt: Feuerwehr Nord

Zeichnung: Zwischengeschoss

Gewerk: Lüftung

Maßstab: 1:100

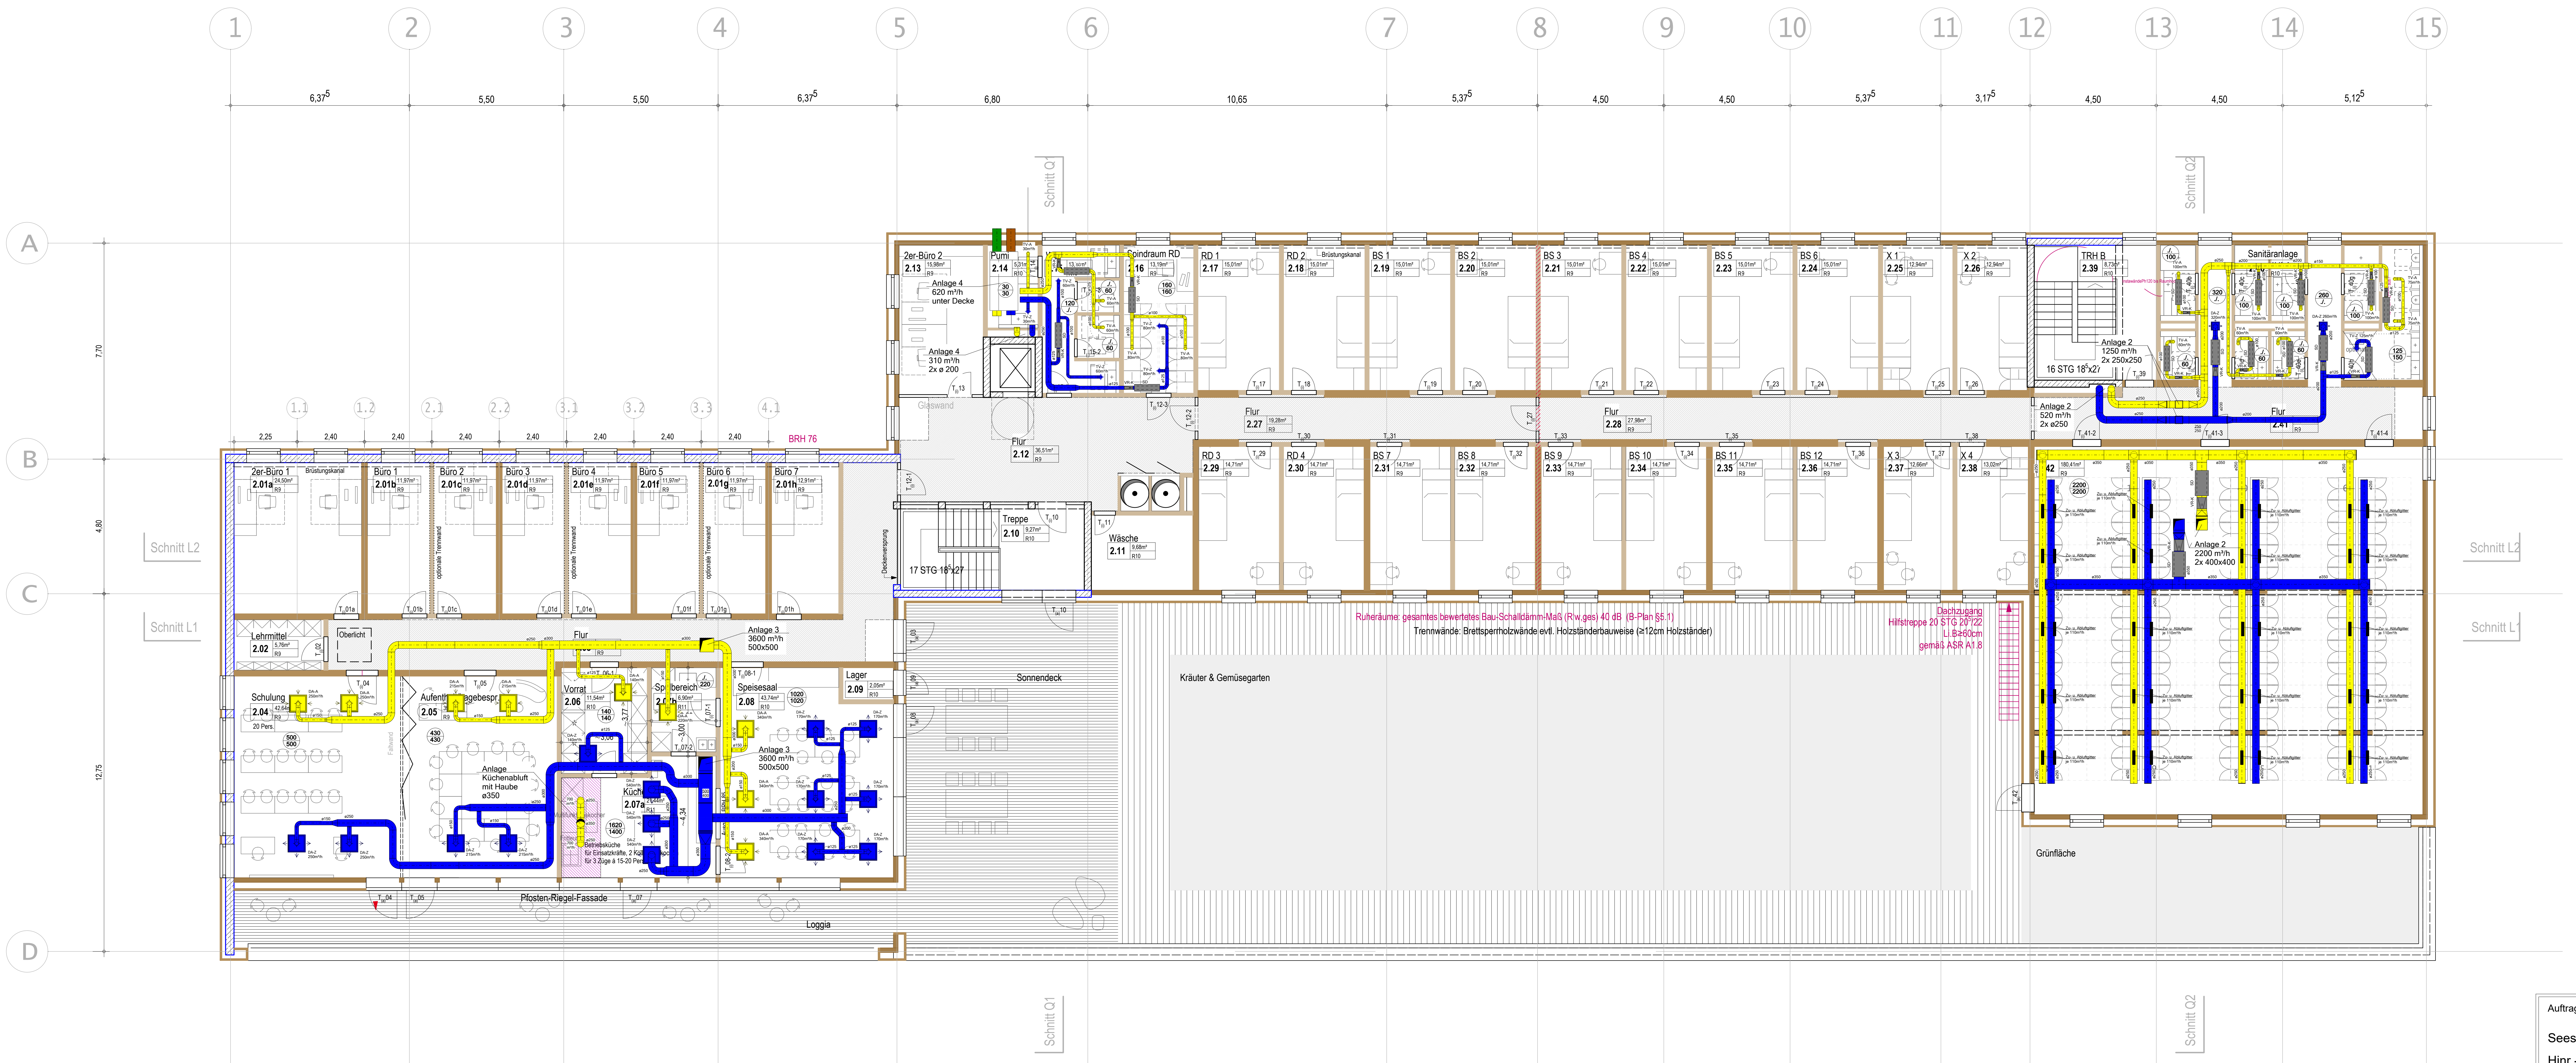

Auftraggeber	Bauvorhaben
Seestadt Immobilien Hinr.-Schmalfeldt-Str. 36 27476 Bremerhaven	Neubau Feuerwehr Nord

Index	Änderungen	geändert am	geändert von

Blatt:
Größe:
Urspr.
Datei: Feue7012
Stand 02.04.2026

	Datum	Name
Bearb.	02.04.2026	SSylla
Gepr.	02.04.2026	

Projekt: Feuerwehr Nord

Zeichnung: Obergeschoss

Gewerk: Lüftung

Maßstab: 1:100

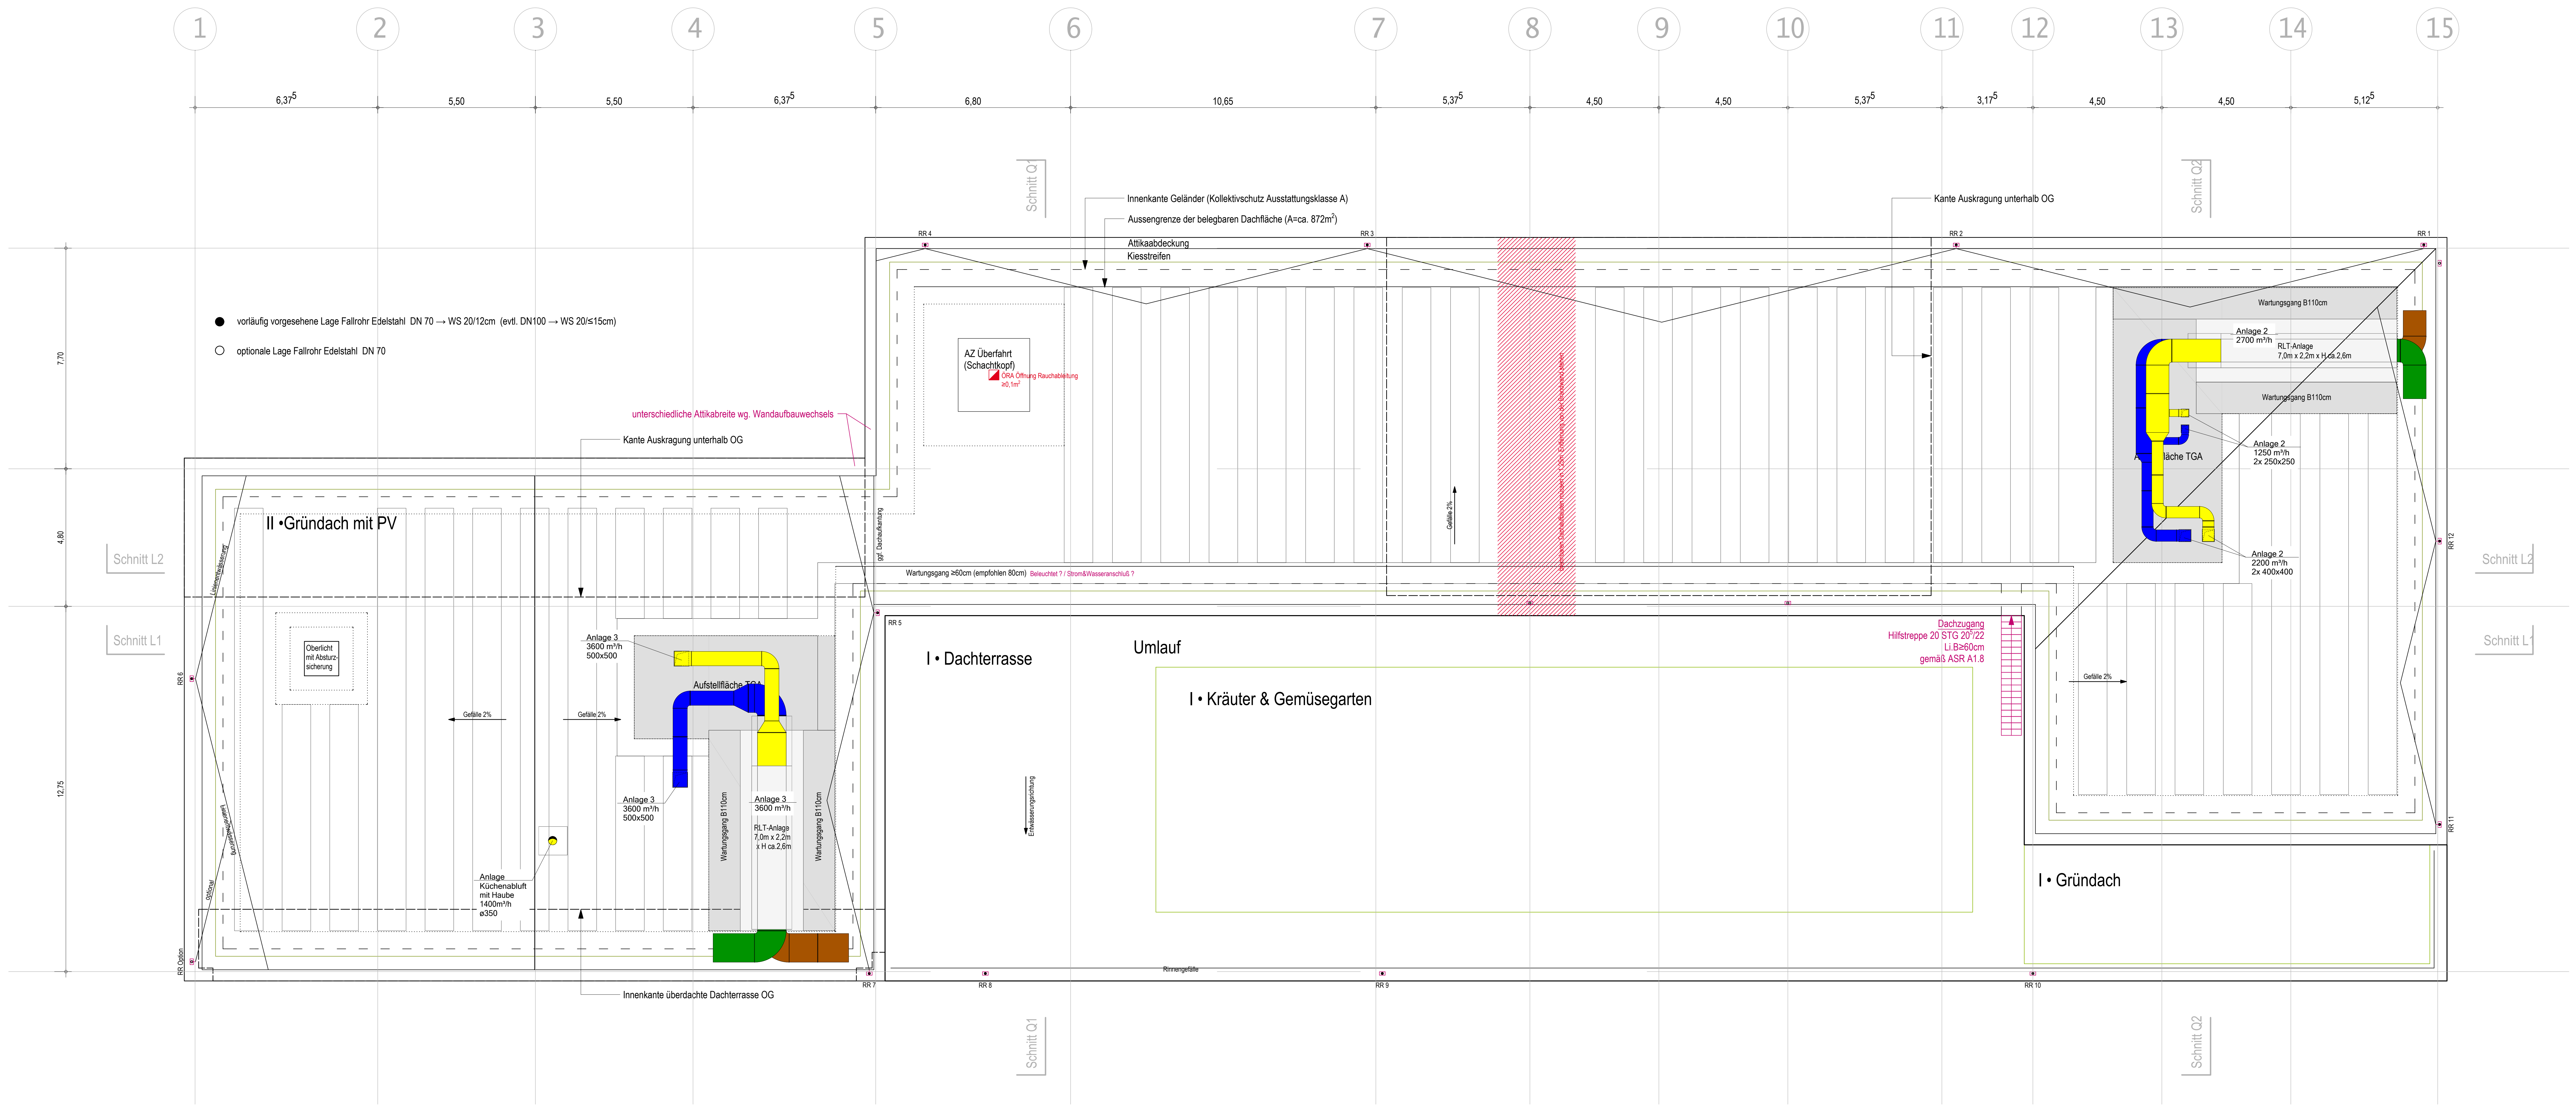
1
2
3
4
5
6
7
8
9
10
11
12
13
14
15
6,37⁵
5,50
5,50
6,37⁵
6,80
10,65
5,37⁵
4,50
4,50
5,37⁵
3,17⁵
4,50
4,50
5,12⁵
7,70
4,80
12,75
Schnitt Q1
Schnitt Q2
Schnitt L2
Schnitt L1
● vorläufig vorgesehene Lage Fallrohr Edelstahl DN 70 → WS 20/12cm (evtl. DN100 → WS 20/≤15cm)
○ optionale Lage Fallrohr Edelstahl DN 70
Innenkante Geländer (Kollektivschutz Ausstattungsklasse A)
Aussengrenze der belegbaren Dachfläche (A=ca. 872m²)
Attikaabdeckung
Kiesstreifen
Kante Auskragung unterhalb OG
unterschiedliche Attikabreite wg. Wandaufbauwechsels
Kante Auskragung unterhalb OG
RR 1
RR 2
RR 3
RR 4
RR 5
RR 6
RR 7
RR 8
RR 9
RR 10
RR 11
RR 12
RR Option
AZ Überfahrt (Schachtkopf)
ÖRA Öffnung Rauchableitung ≥0,1m²
brennbaren Dachaufbauten müssen in 1,25m Entfernung von der Brandwand stehen
Gefälle 2%
ggf. Dachaufkantung
Wartungsgang ≥60cm (empfohlen 80cm)
Beleuchtet ? / Strom&Wasseranschluß ?
II •Gründach mit PV
Linienentwässerung
optional
Oberlicht mit Absturzsicherung
Gefälle 2%
Gefälle 2%
Anlage 3 3600 m³/h 500x500
Aufstellfläche TGA
Anlage 3 3600 m³/h 500x500
Anlage 3 3600 m³/h
RLT-Anlage 7,0m x 2,2m x H ca.2,6m
Wartungsgang B110cm
Wartungsgang B110cm
Anlage Küchenabluft mit Haube 1400m³/h ø350
Innenkante überdachte Dachterrasse OG
I • Dachterrasse
Umlauf
I • Kräuter & Gemüsegarten
Entwässerungsrichtung
Rinnengefälle
Dachzugang
Hilfstreppe 20 STG 20⁵/22
Li.B≥60cm
gemäß ASR A1.8
Wartungsgang B110cm
Anlage 2 2700 m³/h
RLT-Anlage 7,0m x 2,2m x H ca.2,6m
Wartungsgang B110cm
Aufstellfläche TGA
Anlage 2 1250 m³/h 2x 250x250
Anlage 2 2200 m³/h 2x 400x400
Gefälle 2%
I • Gründach

Auftraggeber	Bauvorhaben
Seestadt Immobilien Hinr.-Schmalfeldt-Str. 36 27476 Bremerhaven	Neubau Feuerwehr Nord

GRAPHISOFT
DDScad

Index	Änderungen	geändert am	geändert von

Blatt:
Größe:
Urspr.
Datei: Feue7013
Stand 02.04.2026

	Datum	Name
Bearb.	02.04.2026	SSylla
Gepr.	02.04.2026	

Projekt: Feuerwehr Nord
Zeichnung: Dachaufsicht
Gewerk: Lüftung
Maßstab: 1:100