
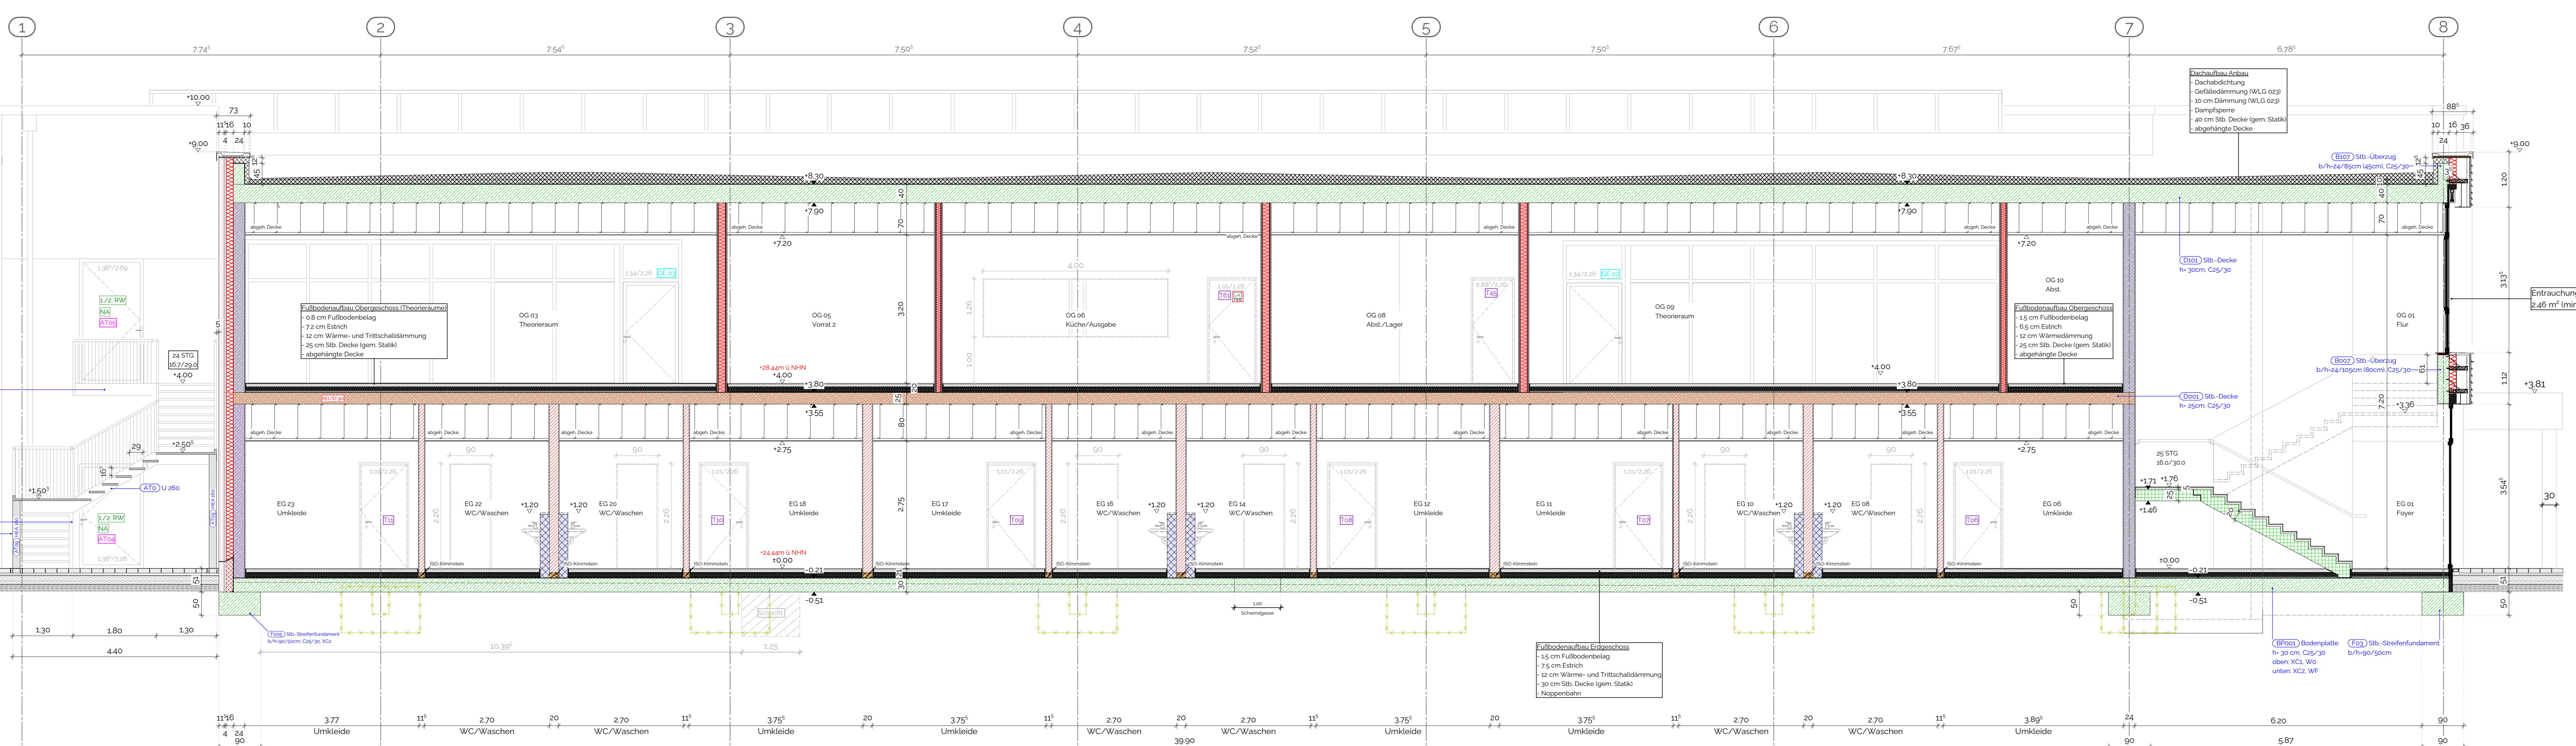


Schnitt A - A

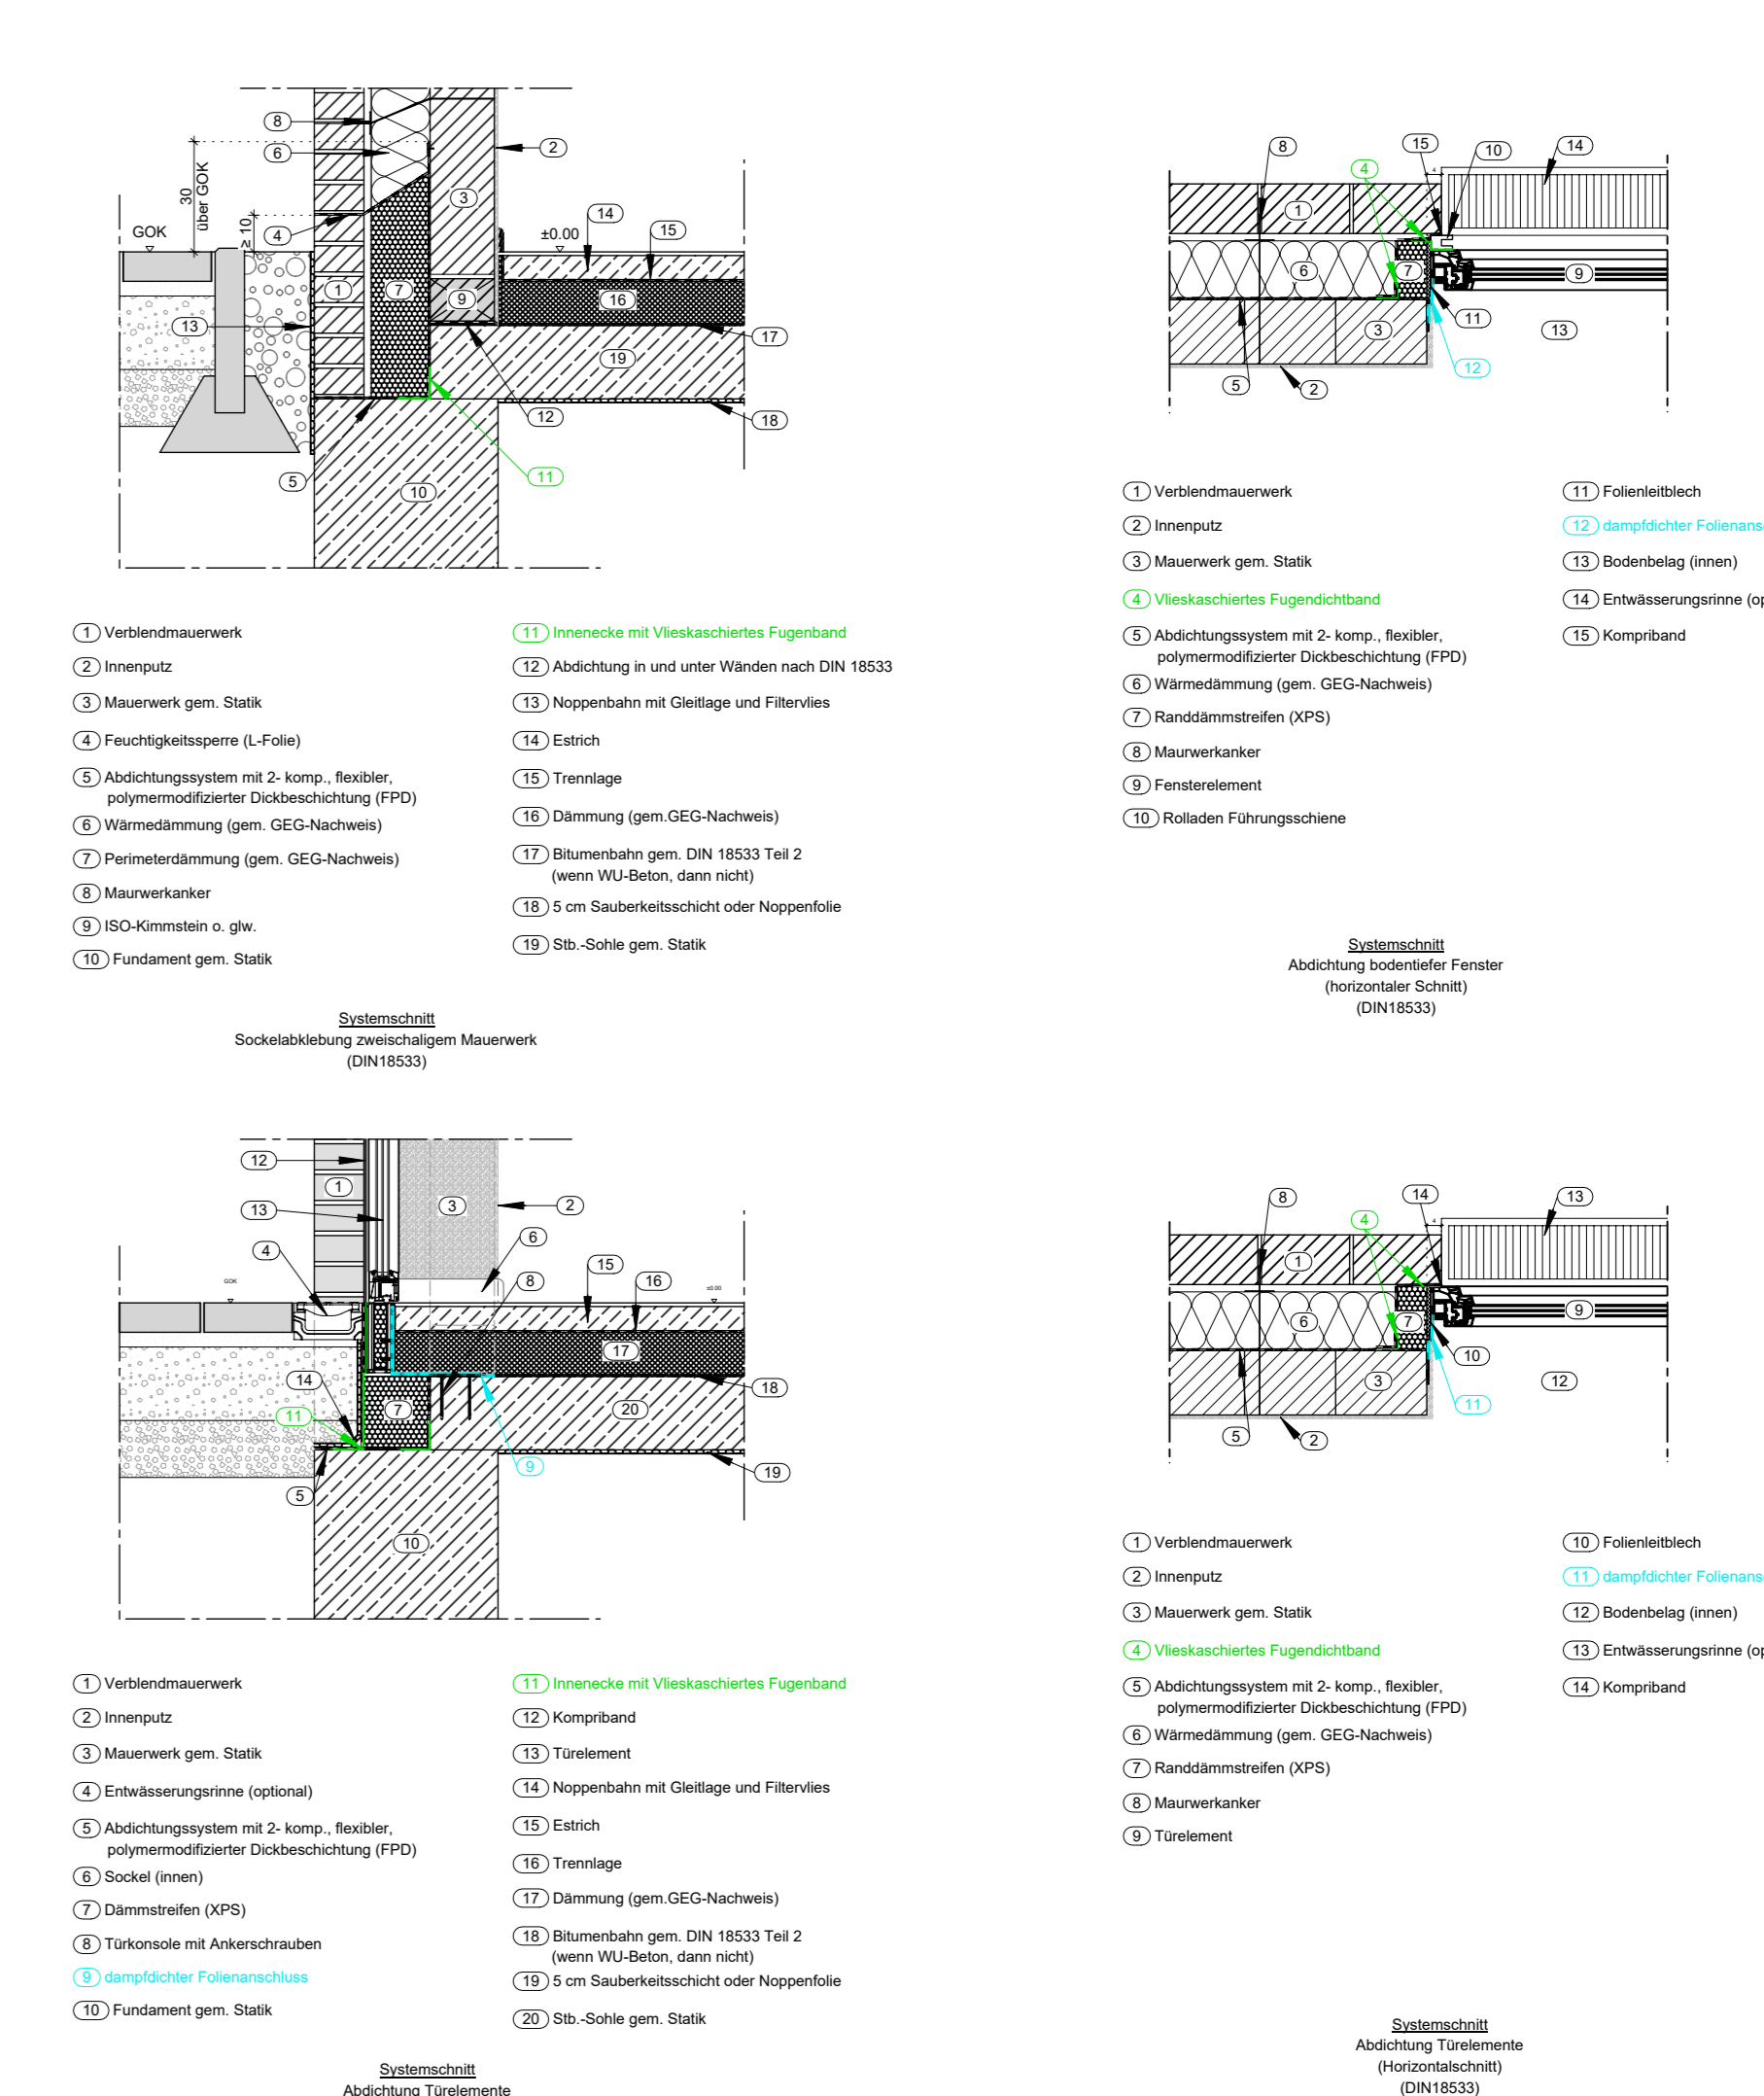

Schnitt B - B

- Schichtenfolge von oben nach unten:**
- Sohle im Bereich Neubau:**
- 15 cm Keramik-/Porzellan-Platte (DIN 12524)
 - 75 cm Mineral- und pflanzl. Faserdämmstoff (WLG 035)
 - 2 cm ruhende Luftschicht (horizontal bis 300mm Dicke)
 - 115 cm Vollziegel, Hochlochziegel, Füllziegel
- Außenwände im Bereich Neubau:**
- (Schichtenfolge von innen nach außen)
- 15 cm Putzmörtel aus Kalk, Kalziumzement und hydraulischem Kalk
 - 24 cm Kalksandstein NM/DM
 - 14 cm Mineral- und pflanzl. Faserdämmstoff (WLG 035)
 - 2 cm ruhende Luftschicht (horizontal bis 300mm Dicke)
 - 115 cm Vollziegel, Hochlochziegel, Füllziegel
- Außenwände im Bereich Geräteräume:**
- (Schichtenfolge von innen nach außen)
- 15 cm Putzmörtel aus Kalk, Kalziumzement und hydraulischem Kalk
 - 175 cm Innenschale lt. Bestand
 - 14 cm Mineral- und pflanzl. Faserdämmstoff (WLG 035)
 - 2 cm ruhende Luftschicht (horizontal bis 300mm Dicke)
 - 115 cm Vollziegel, Hochlochziegel, Füllziegel
- Außenwände im Bereich Halle:**
- (Schichtenfolge von innen nach außen)
- 175 cm Innenschale lt. Bestand
 - mind. 18 cm Mineral- und pflanzl. Faserdämmstoff (WLG 035)
 - 4 cm 2 cm ruhende Luftschicht (horizontal bis 300mm Dicke)
 - 115 cm Vollziegel, Hochlochziegel, Füllziegel
- Bodenbauwerk mit Fliesen:**
- 15 cm Keramik-/Porzellan-Platte (DIN 12524)
 - 75 cm Mineral- und pflanzl. Faserdämmstoff (WLG 035)
 - Trennlage aus PE-Folie
 - Dämmung lt. Wärmeschutz
- Bodenbauwerk mit Vinyl:**
- 0,8 cm Vinyl
 - 72 cm Zement-Estrich
 - Trennlage aus PE-Folie
 - Dämmung lt. Wärmeschutz

Alle Höhen- und Maßangaben sind zu kontrollieren!

Evtl. auftretende Unstimmigkeiten sind mit dem zuständigen Bauleiter abzuklären!

Die Baubeschreibung ist zu beachten!

Alle Brüstungshöhen beziehen sich auf OK FF OKFF EG +/- 0.00 ± 24.44 m NNH

Alle notwendigen Abkürzungen und Abzeichnungen lt. DIN, diese sind zum Teil nicht in den Ausführungszeichnungen dargestellt!!!

Ebeneheit der Sohle muss vor Estrichverlegung kontrolliert werden!

a) Anpassungen bzgl. Anmerkungen (TGA/Statik)	L.Rindt	26.05.2026
b) Anpassungen bzgl. Anmerkungen (Statik)	L.Rindt	04.06.2026
c) Anpassungen bzgl. Anmerkungen (Statik)	L.Rindt	10.06.2026

Legende:

- Bestand
- Stahlbeton (bewehrt)
- Vor Ort zu prüfende Bestandsposition
- Verblender
- Trockenbauwand
- Dämmung
- REHEVEI 90 (F90) feuerbeständiges Bauteil
- REHEMIE M 90 (F90) feuerbeständige Wand in der Bauart von Brandwänden, unter zusätzlicher mechanischer Beanspruchung feuerbeständig
- Abbruch

Radke Architekten

Bauvorhaben: Sanierung, Umbau und Erweiterung einer Dreifeldsporthalle

Bauort: Nonnenwall 11A, 49740 Haselünne

Gemarkung: Haselünne, Flur 14, Flurstück: 106/2, 106/10, 114/28, 114/47

Bauherr: Landkreis Emsland, Ordnungsnummer 1, 49716 Meppen

Landkreis Emsland

Projekt Nr.: 90037, **Maßstab:** 1:50, **Projektleitung:** C.Fabian, **gezeichnet:** L.Rindt, **Datum:** 10.06.2026