




1. Obergeschoss – Hauswirtschaft

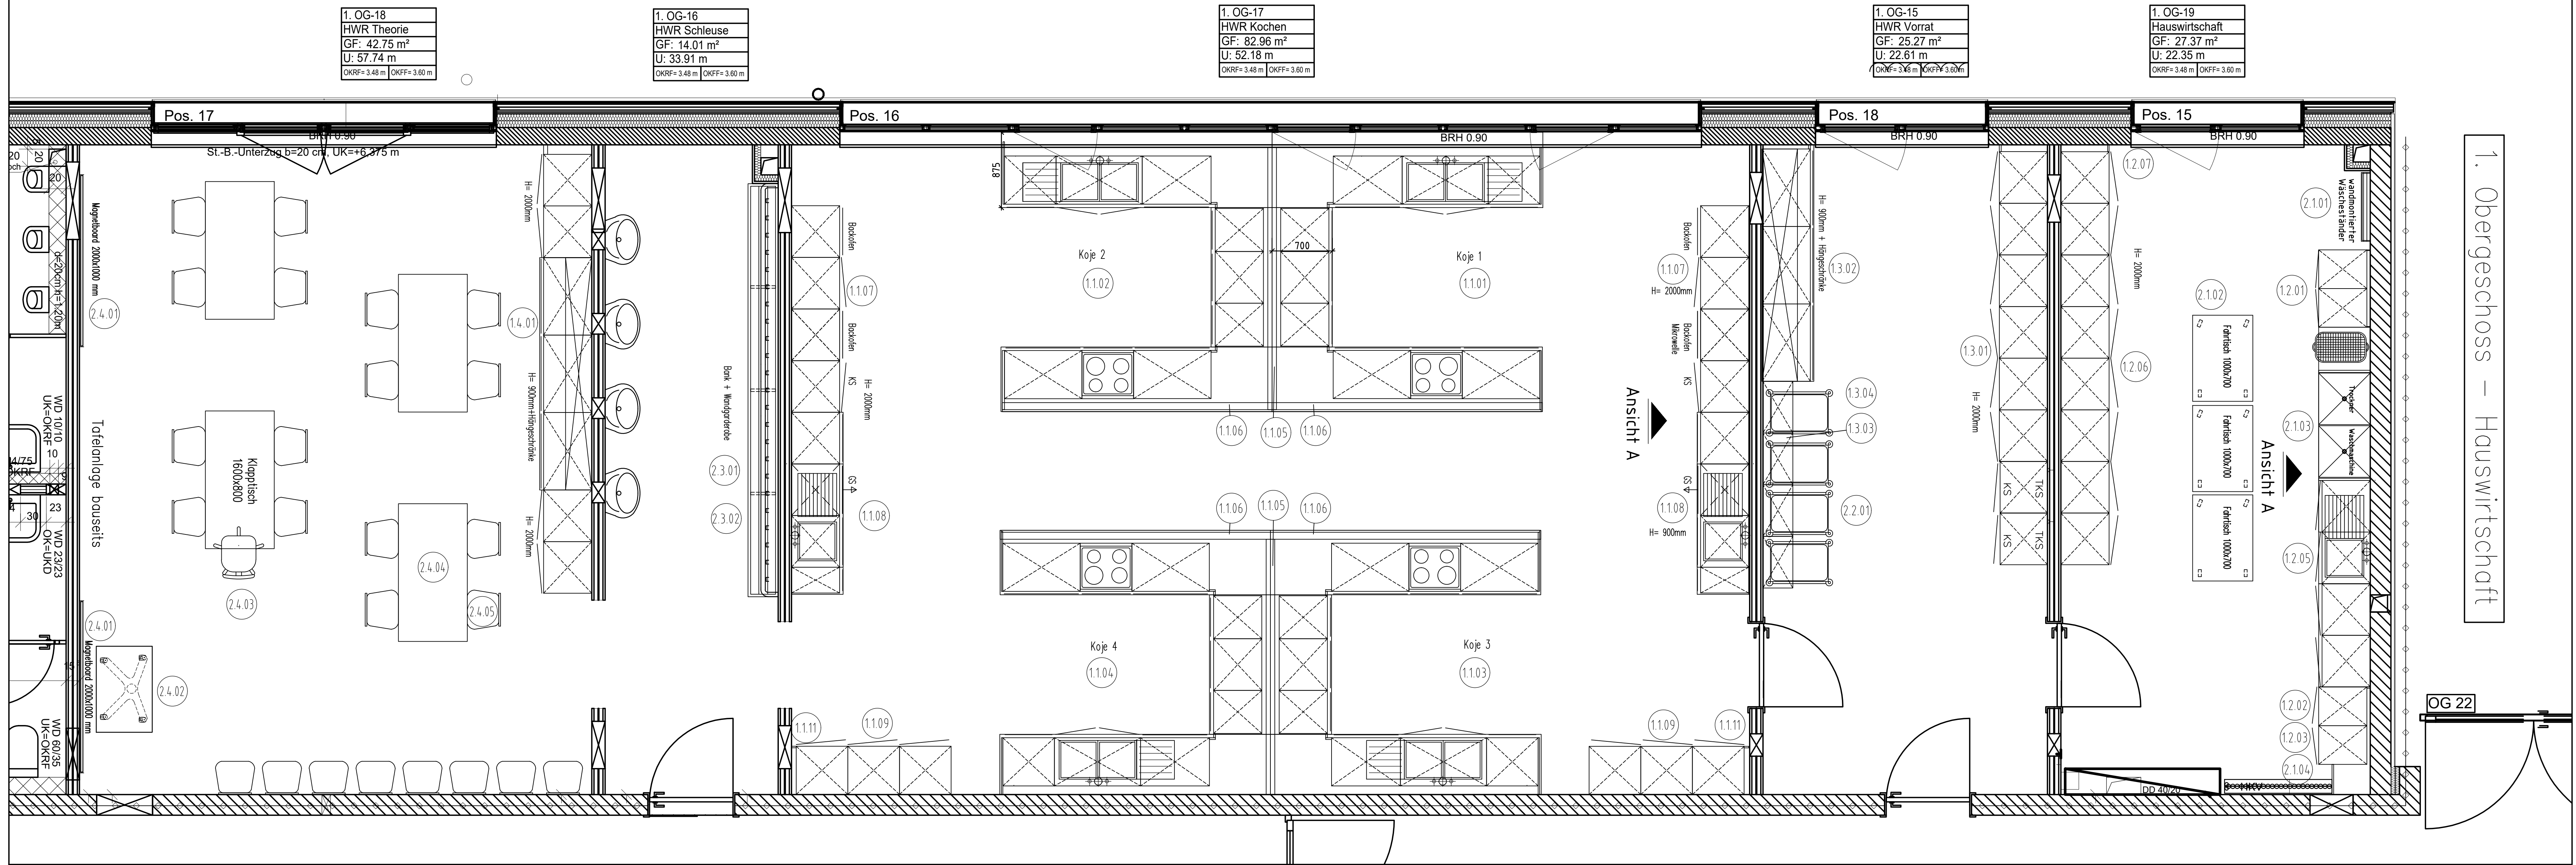


1.0G-15 Ansicht A

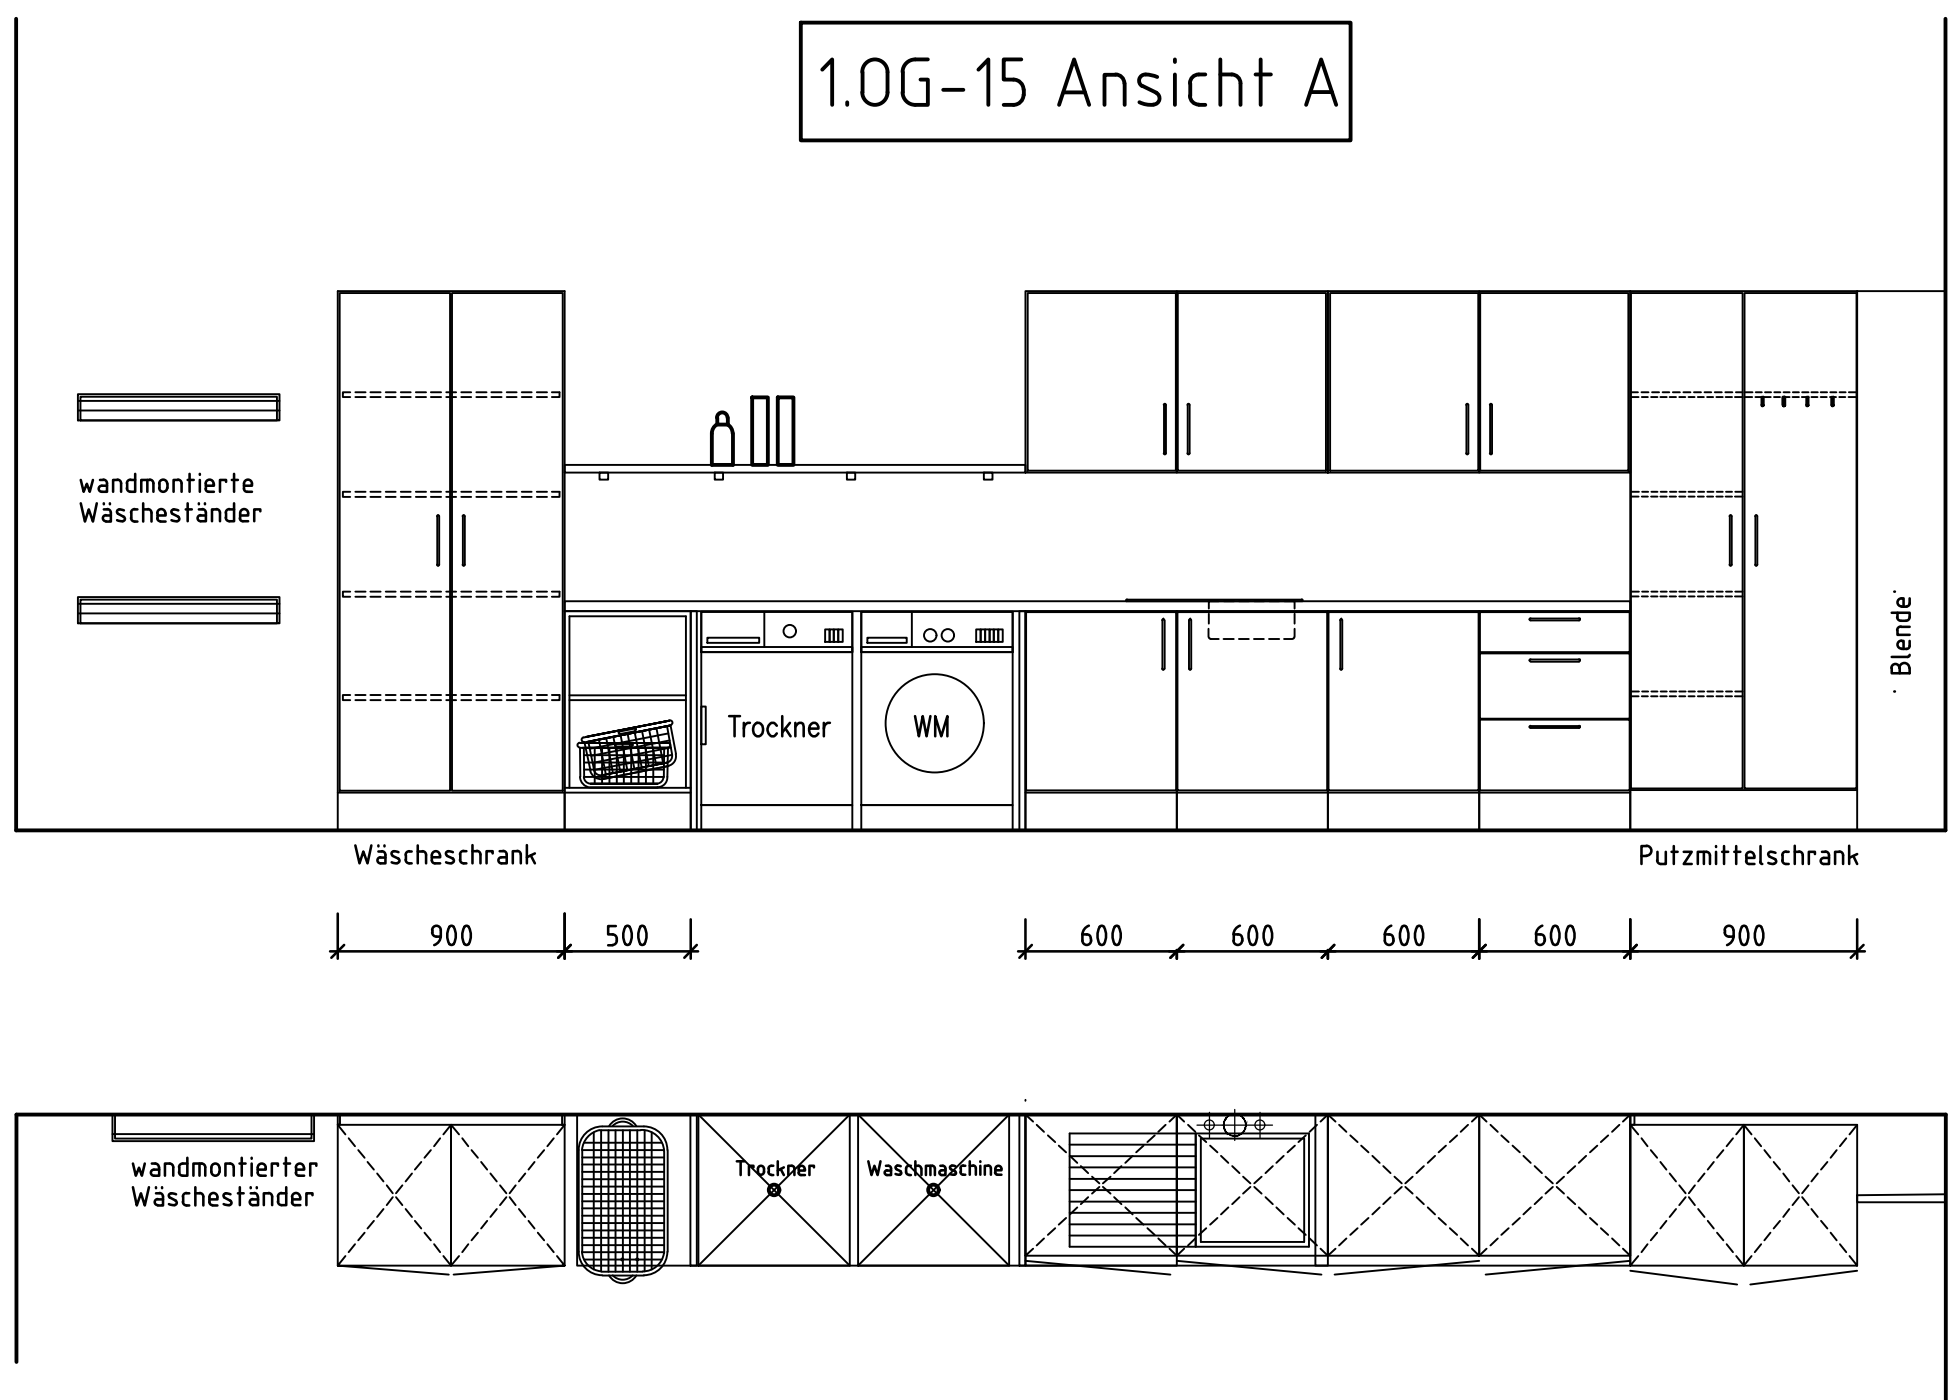

1.0G-17 Ansicht A

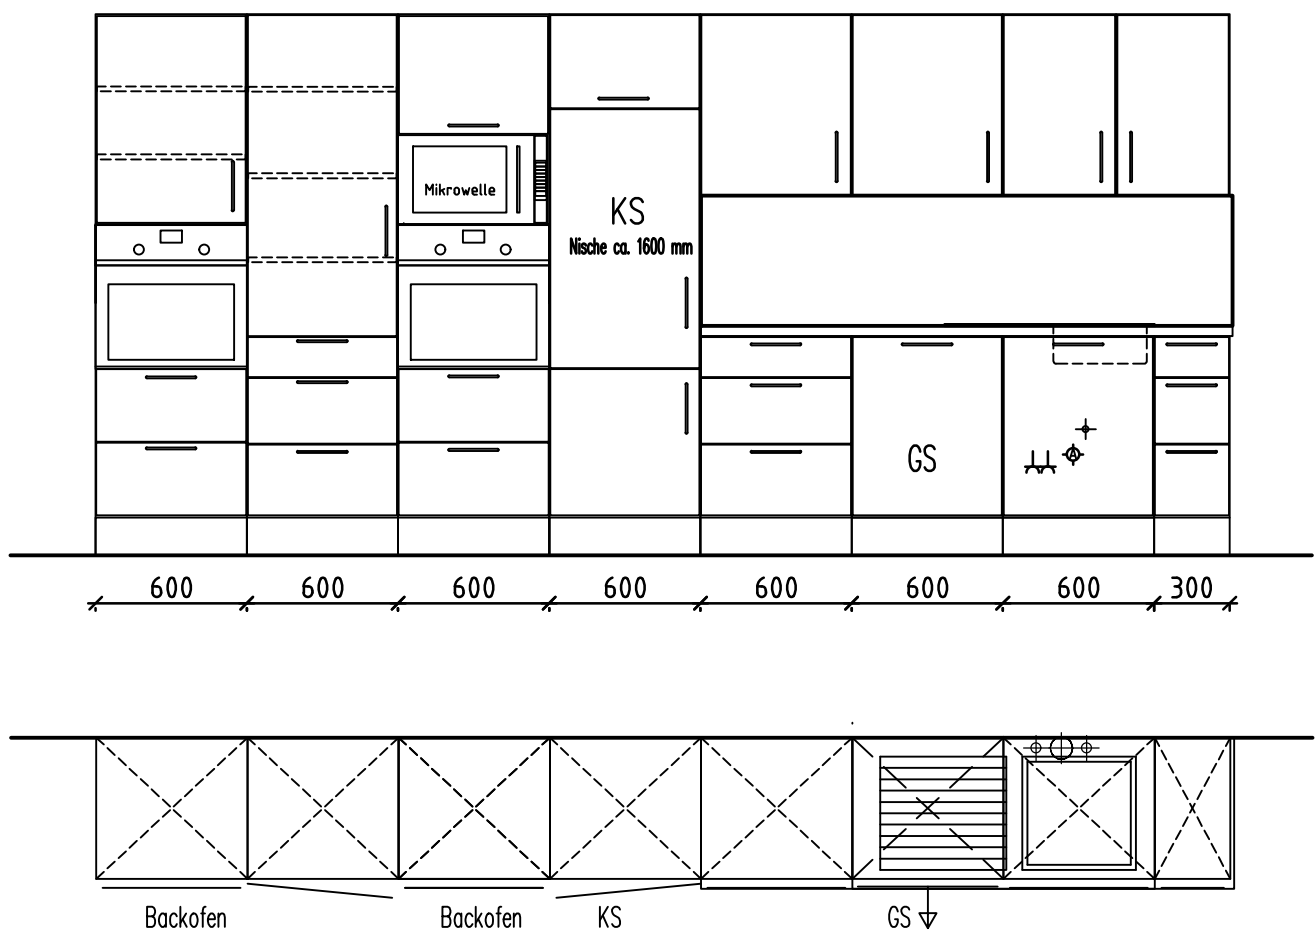

1.0G-15 Ansicht A

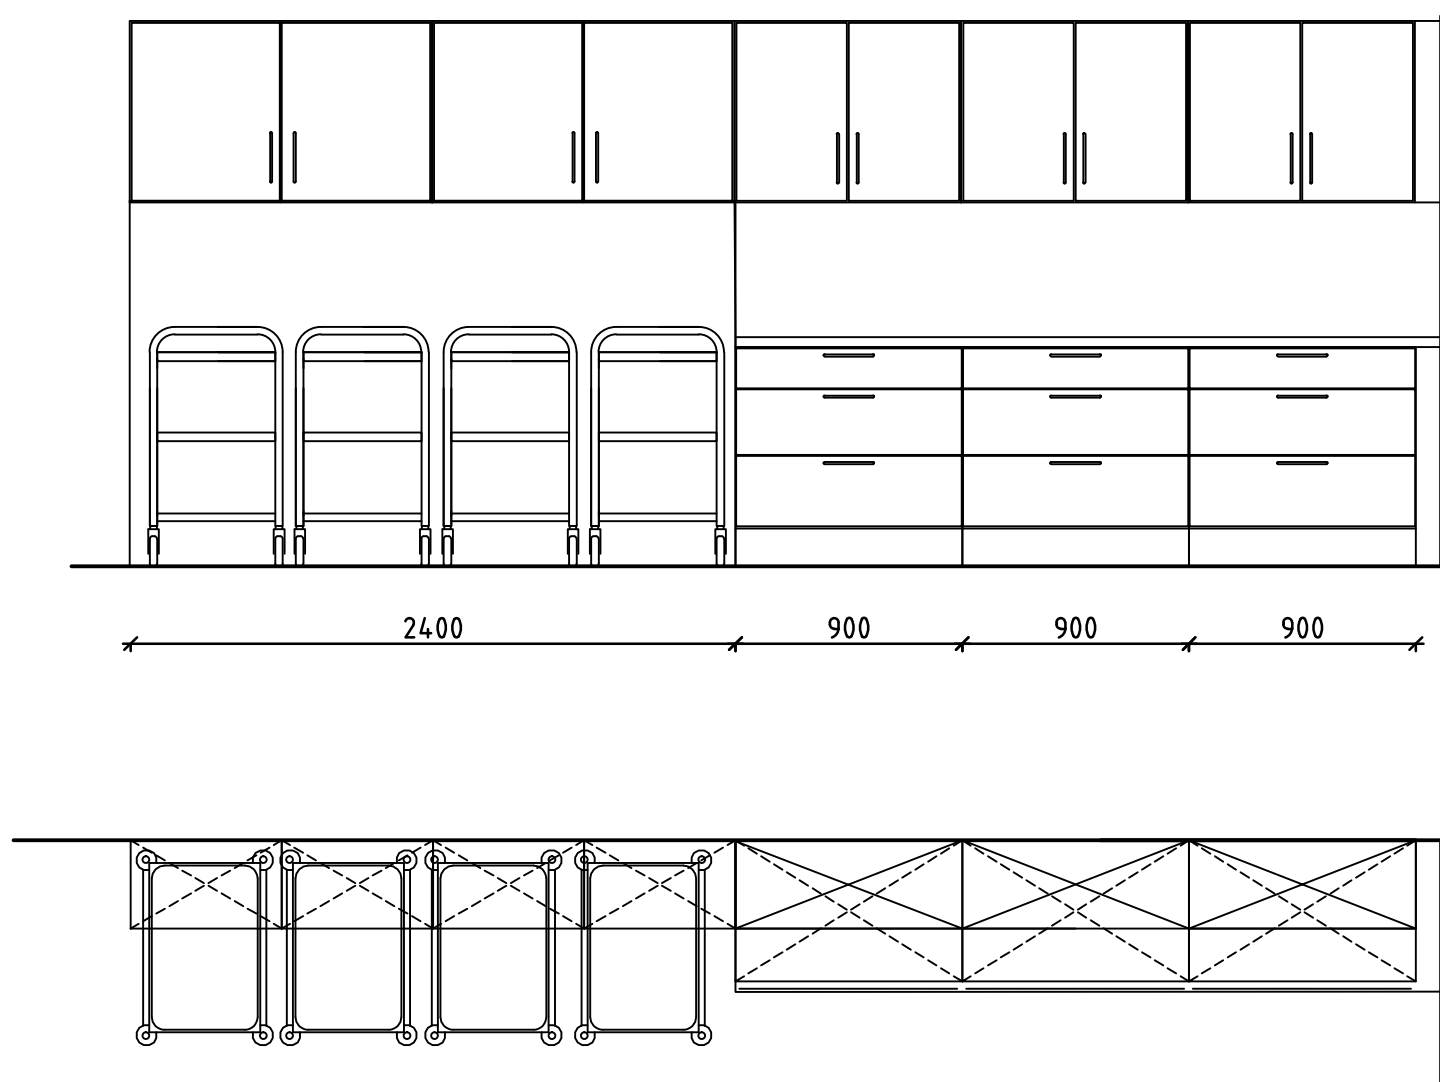

Projekt **Gesamtschule Lingen**
1. OG – Hauswirtschaft
Heidekampstraße 1
49809 Lingen

Auftraggeber **Landkreis Emsland**

Ordenierungen 1
49716 Meppen

Erstellt 14.01.2025
Genehmigt
Maststab: 1:30
Blatt 1
Blätter 1
Projekt **2465**
Zeichnungsnummer **ZN-2465-005**

Index	Plannummer	Datum	Planverfasser
001	Stallplan aktualisiert	18.06.25	
002	LV-Plan Nebenräume – Vorabzug	23.07.2025	
003	LV-Plan gesamt – FB Hauswirtschaft	21.08.2025	
004	LV-Plan – Freigabe – keine Änderungen zu Stand 003	27.01.2026	
005	Implementierung Architekturplan A-5-001 („Grundriss 1. OG_260319 u. Anpassung Errichtung	29.06.2026	