


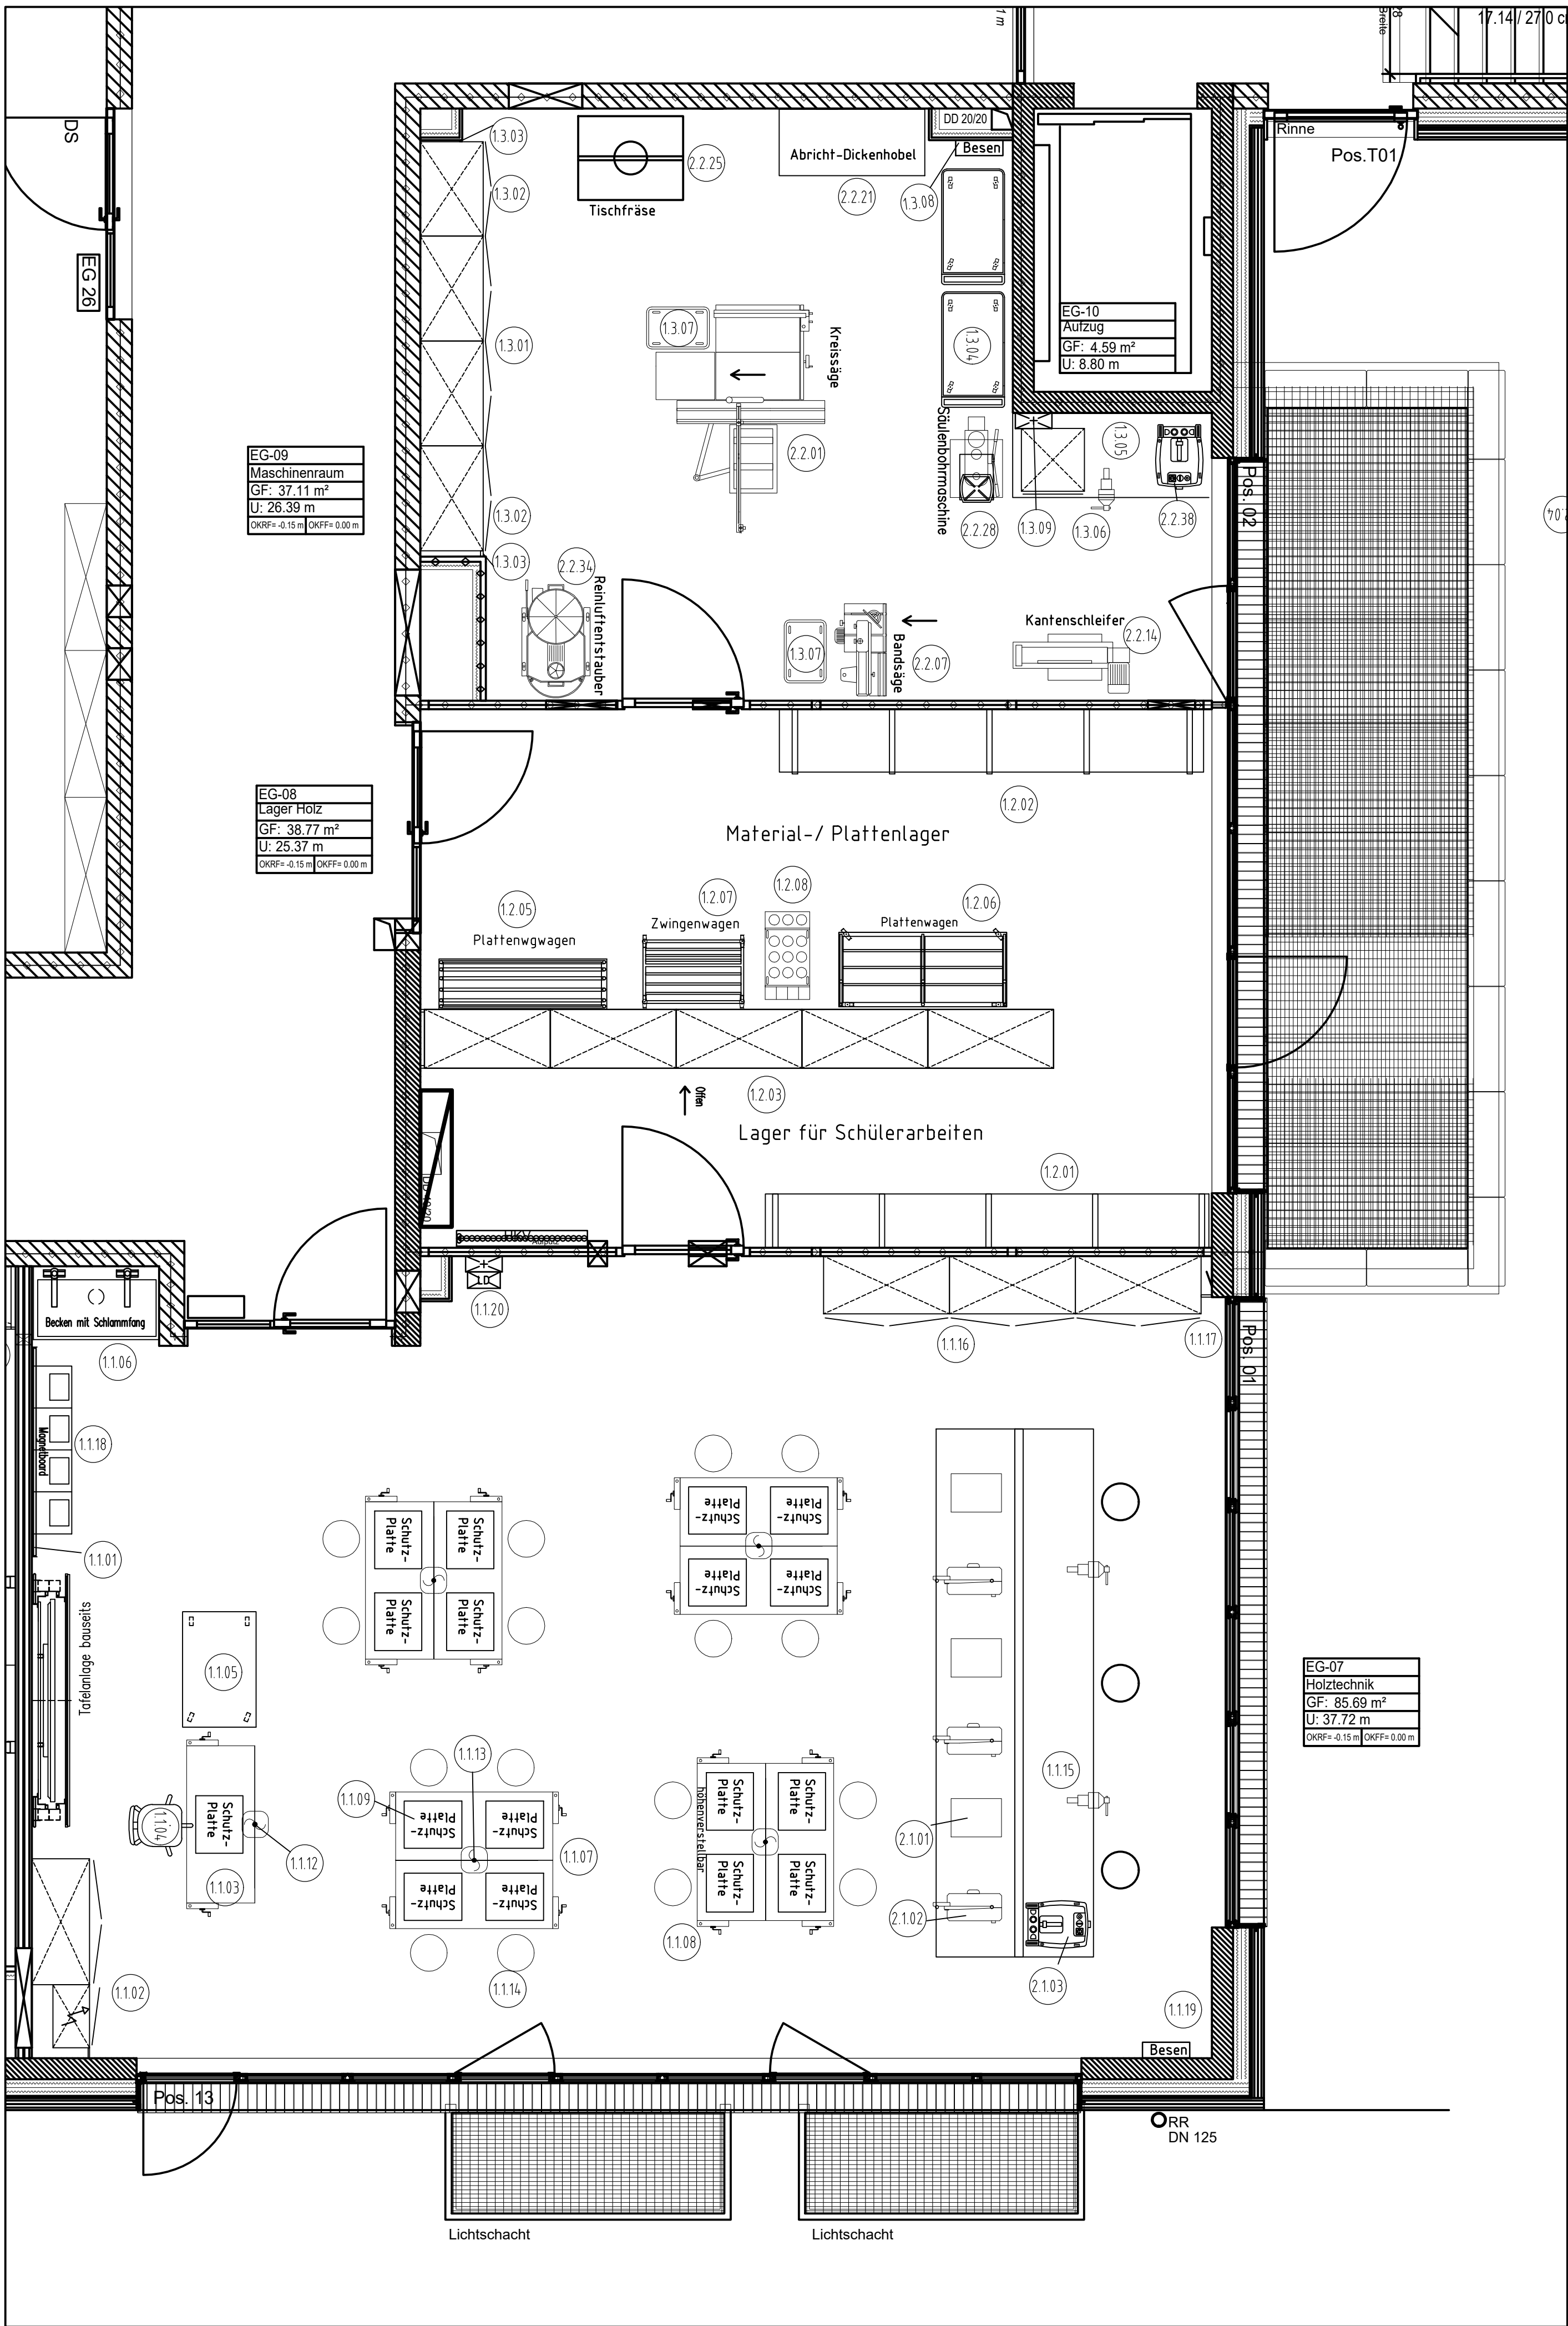

Projekt **Gesamtschule Emsland**
Erdgeschoss–FB Holz, Musik, Kunst
Heidekampstraße 1
49809 Lingen

Auftraggeber **Landkreis Emsland**

Ordeniederungen 1
49716 Meppen

Erstellt	14.10.2024		Maßstab: 1: 40	Blatt 1	Projekt	Zeichnungsnummer
Genehmigt				Blätter 1	2465	ZN–2465–006

Index	Plannummer	Datum	Planverfasser
001	Änderung gemäß Bauherr–Raum Informatik/Robotik	26.11.2024	
002	Anpassung gemäß Abstimmung mit BH und Nutzer v. 17.12.2024	18.12.2024	
003	LV Plan	06.01.2025	
004	freigegebene Planung durch H. Buchwald per Mail v. 19.03.2025	27.03.2025	
005	Ausgewählte Varianten	18.06.2025	
006	Änderung Holztechnik + Entwurfsplanung Musik+Kunst	01.07.2026	