


1. Obergeschoss – Naturwissenschaften

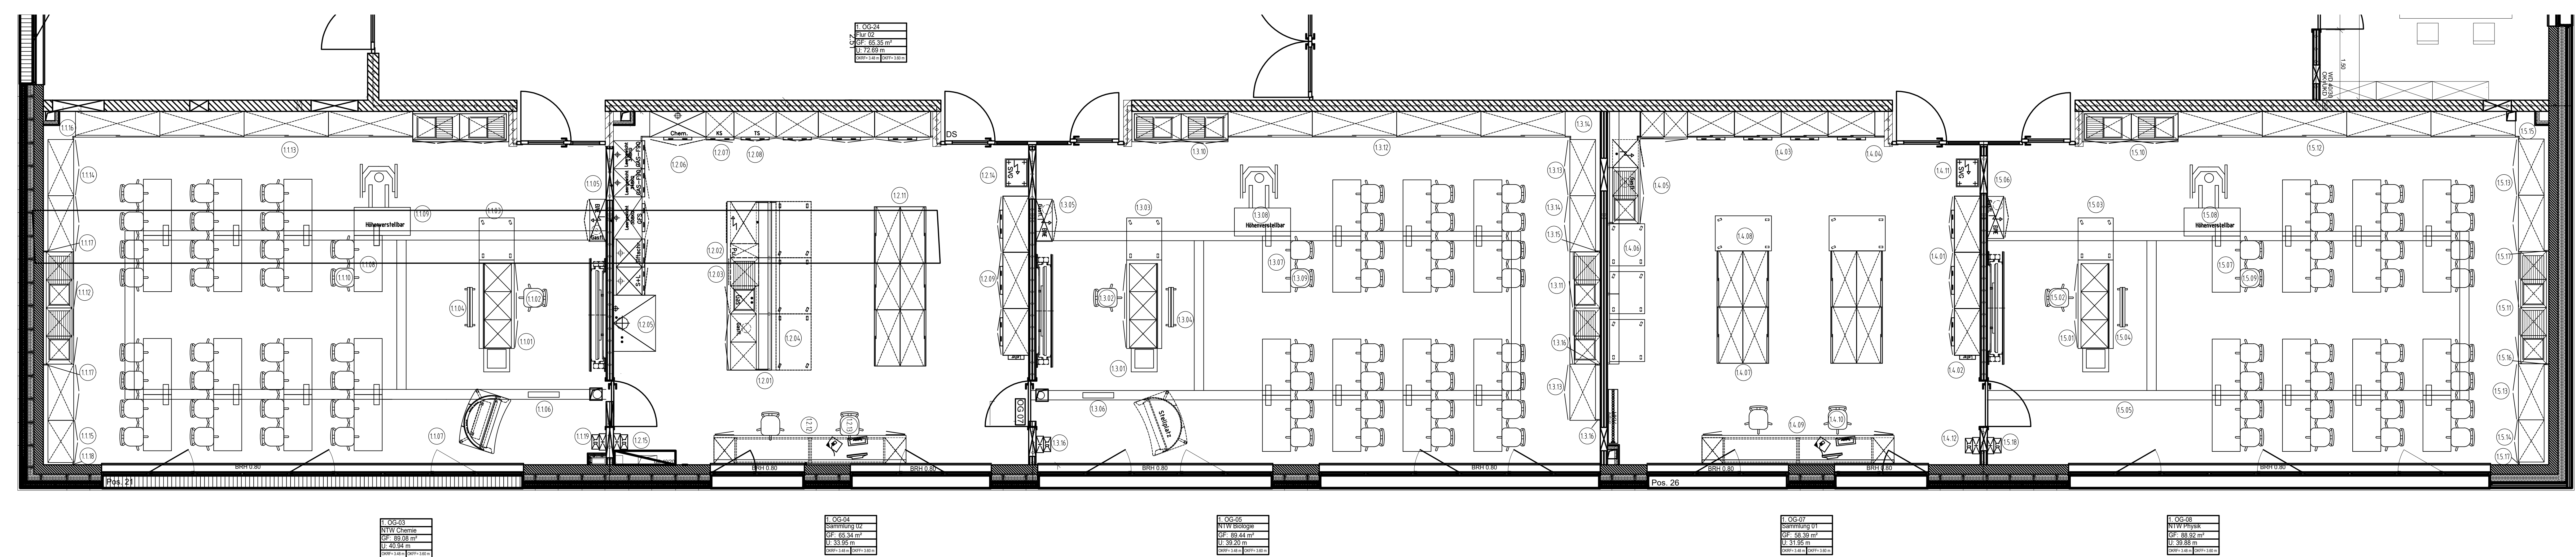

Projekt	Gesamtschule Lingen		
	Heidekampstraße 1 49809 Lingen		
Auftraggeber	Landkreis Emsland		
	Ordenniederungen 1 49716 Meppen		

Erstellt	14.10.2024	Molstab: 1: 30	Blatt 1	Projekt	2465	Zeichnungsnummer	ZN-2465-007
Genehmigt			Blätter 1				

Index	Planummer	Datum	Planverfasser
001	Änderung gemäß Bauherr-Raum Informatik/Robotik	26.11.2024	
002	Änderung gemäß Abstimmung mit BH und Nutzer v. 17.12.2024	18.12.2024	
003	LV-Plan	06.01.2025	
004	freigegebene Planung durch H. Buchwald per Mail v. 19.03.2025	27.03.2025	
005	LV-Plan	17.07.2025	
006	LV-Fan Änderungen gemäß Vorgabe Nutzer u. BH – Entfall Tafein und Raum Informatik/Robotik	27.01.2026	
007	Implementierung Architekturplan J-5-101, L-Grundriss 1, OC-26/318 u. Anpassung Einrichtung	29.06.2026	