




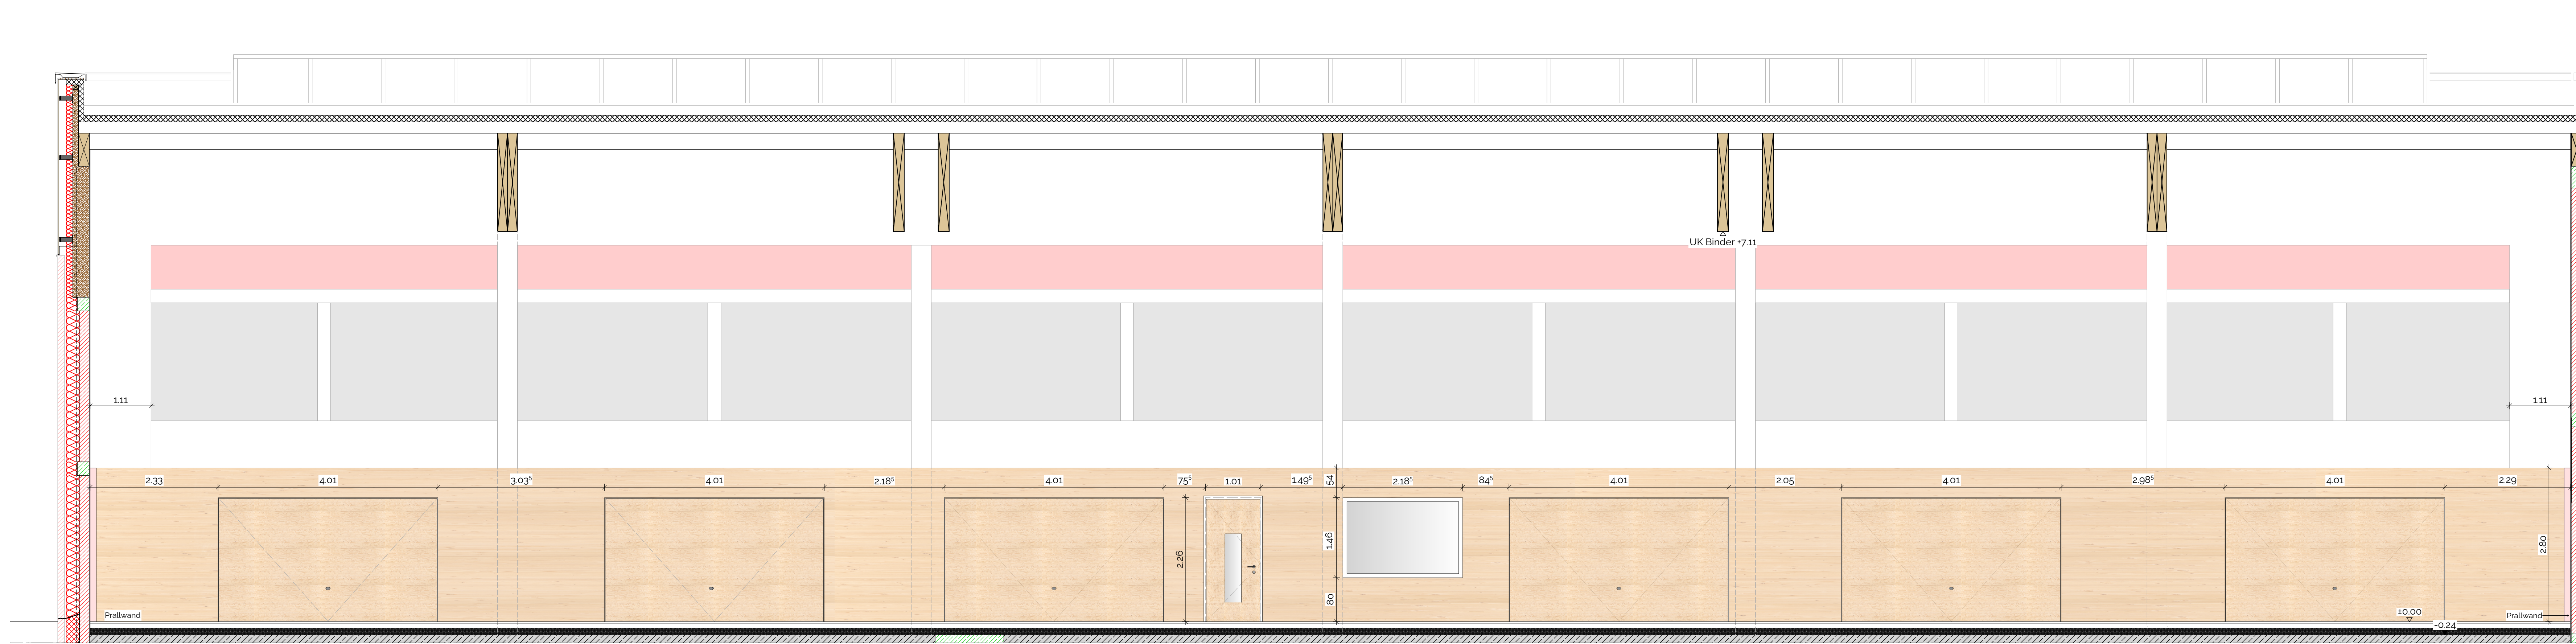


Ansicht A

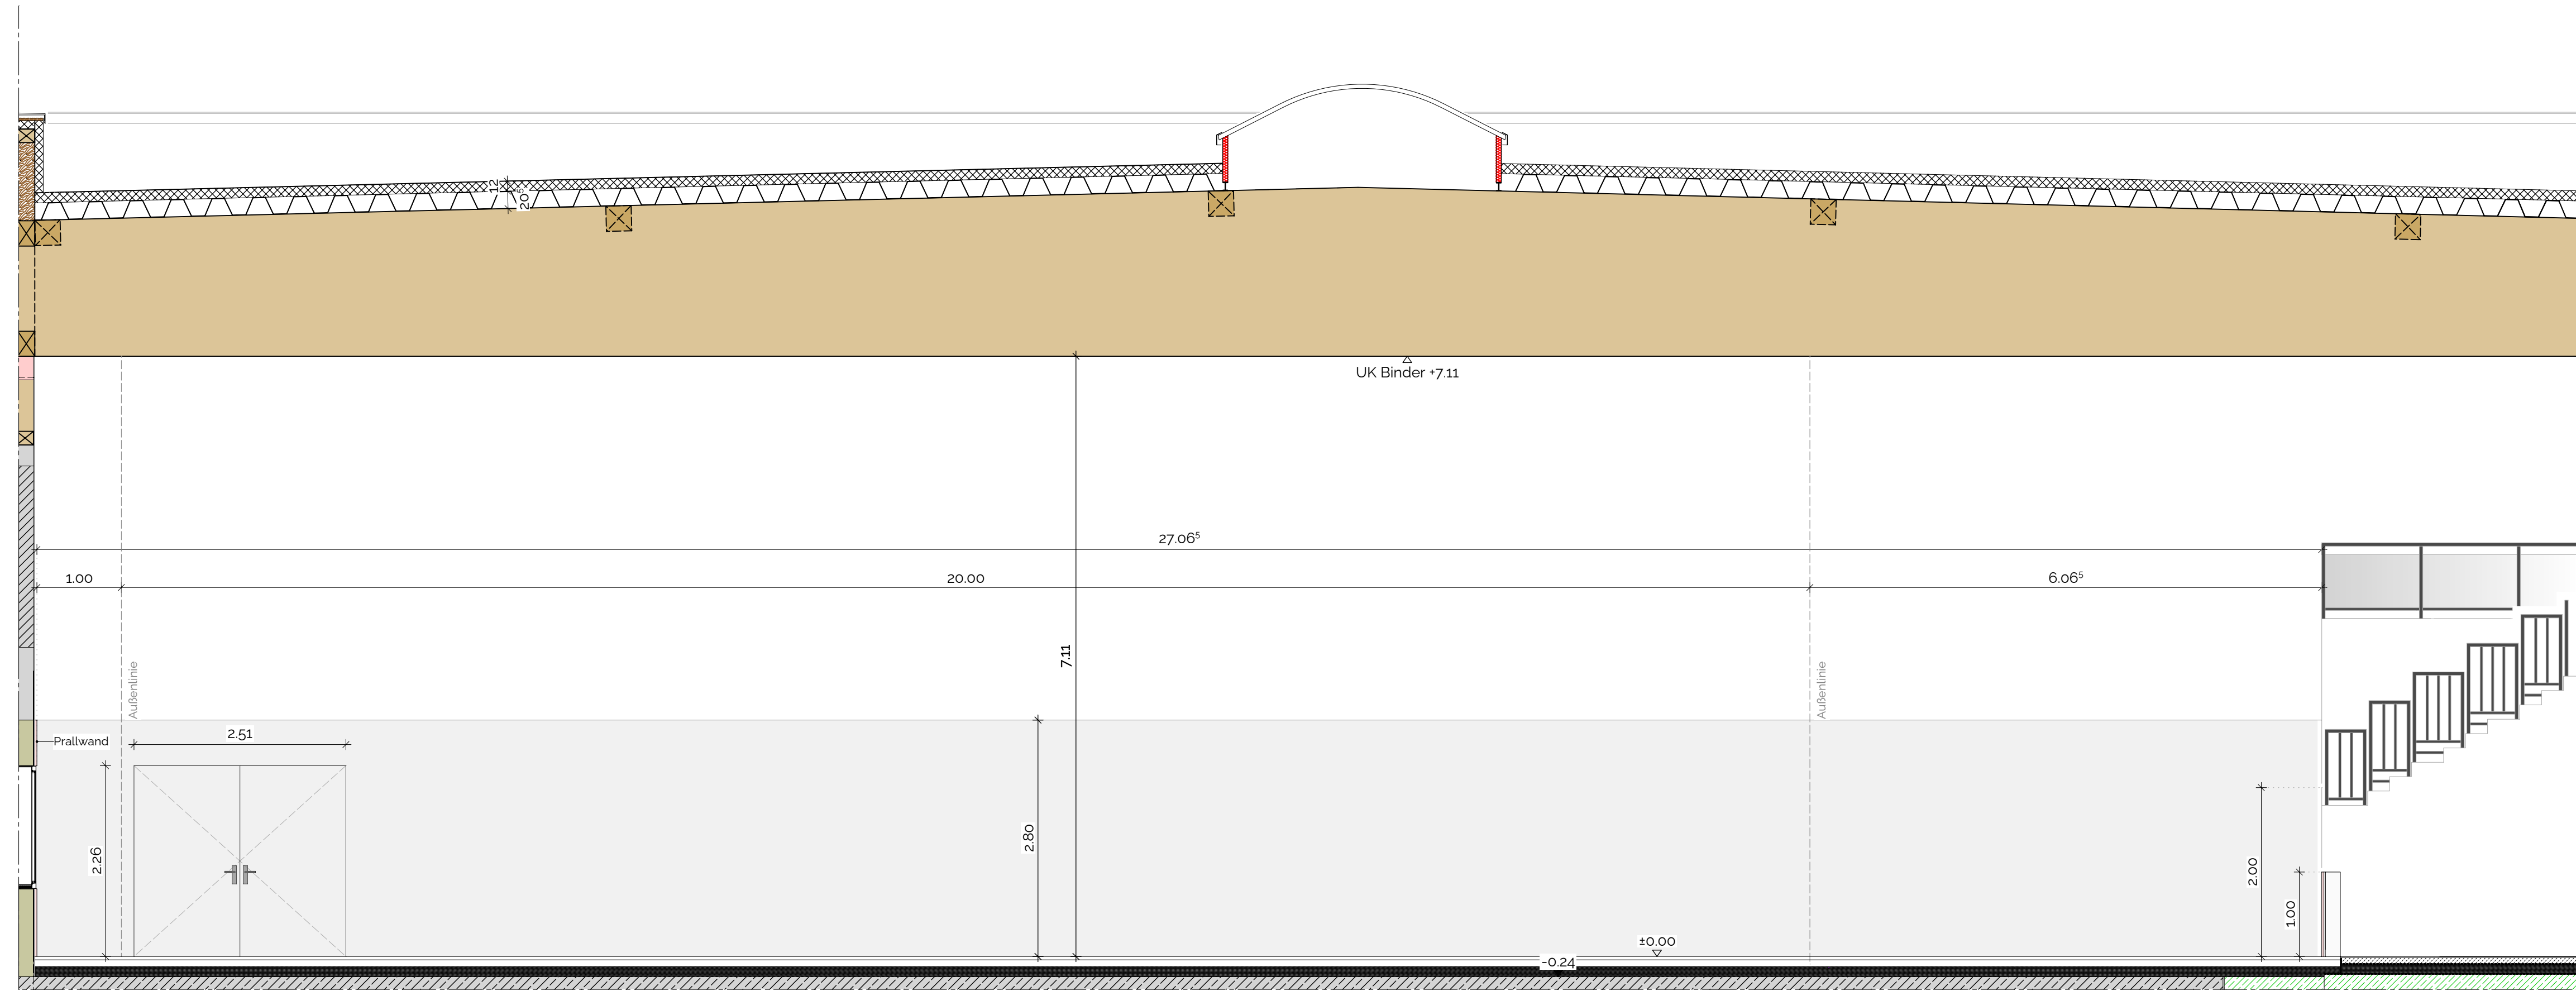


Ansicht B

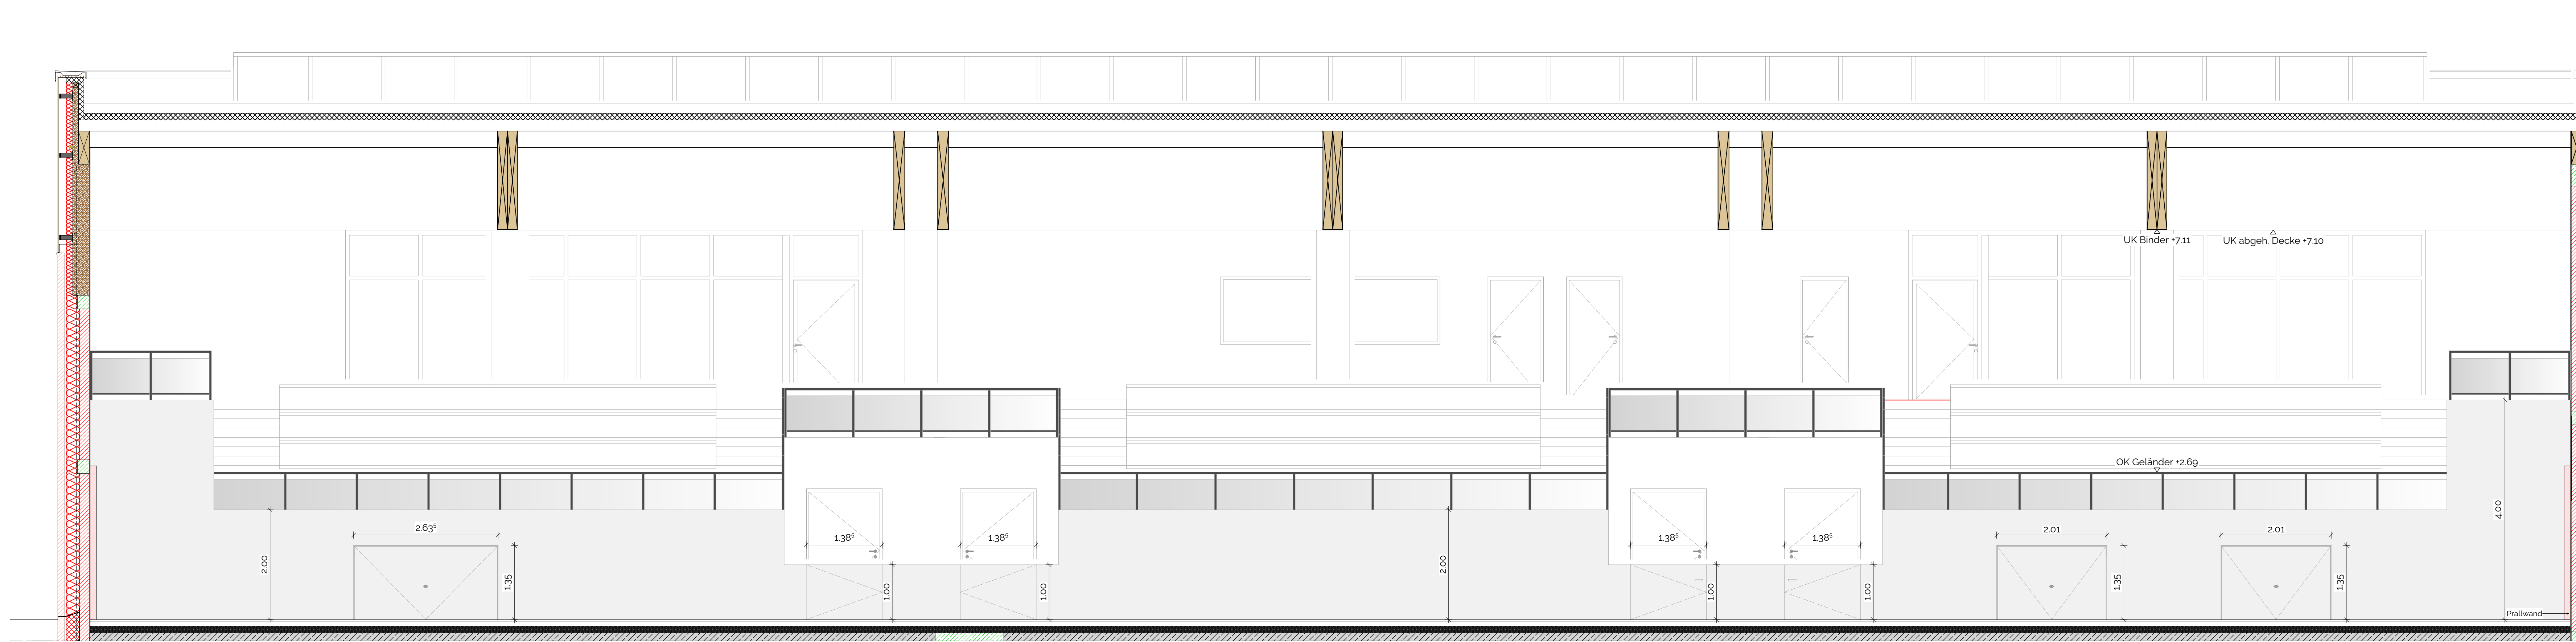

Ansicht C

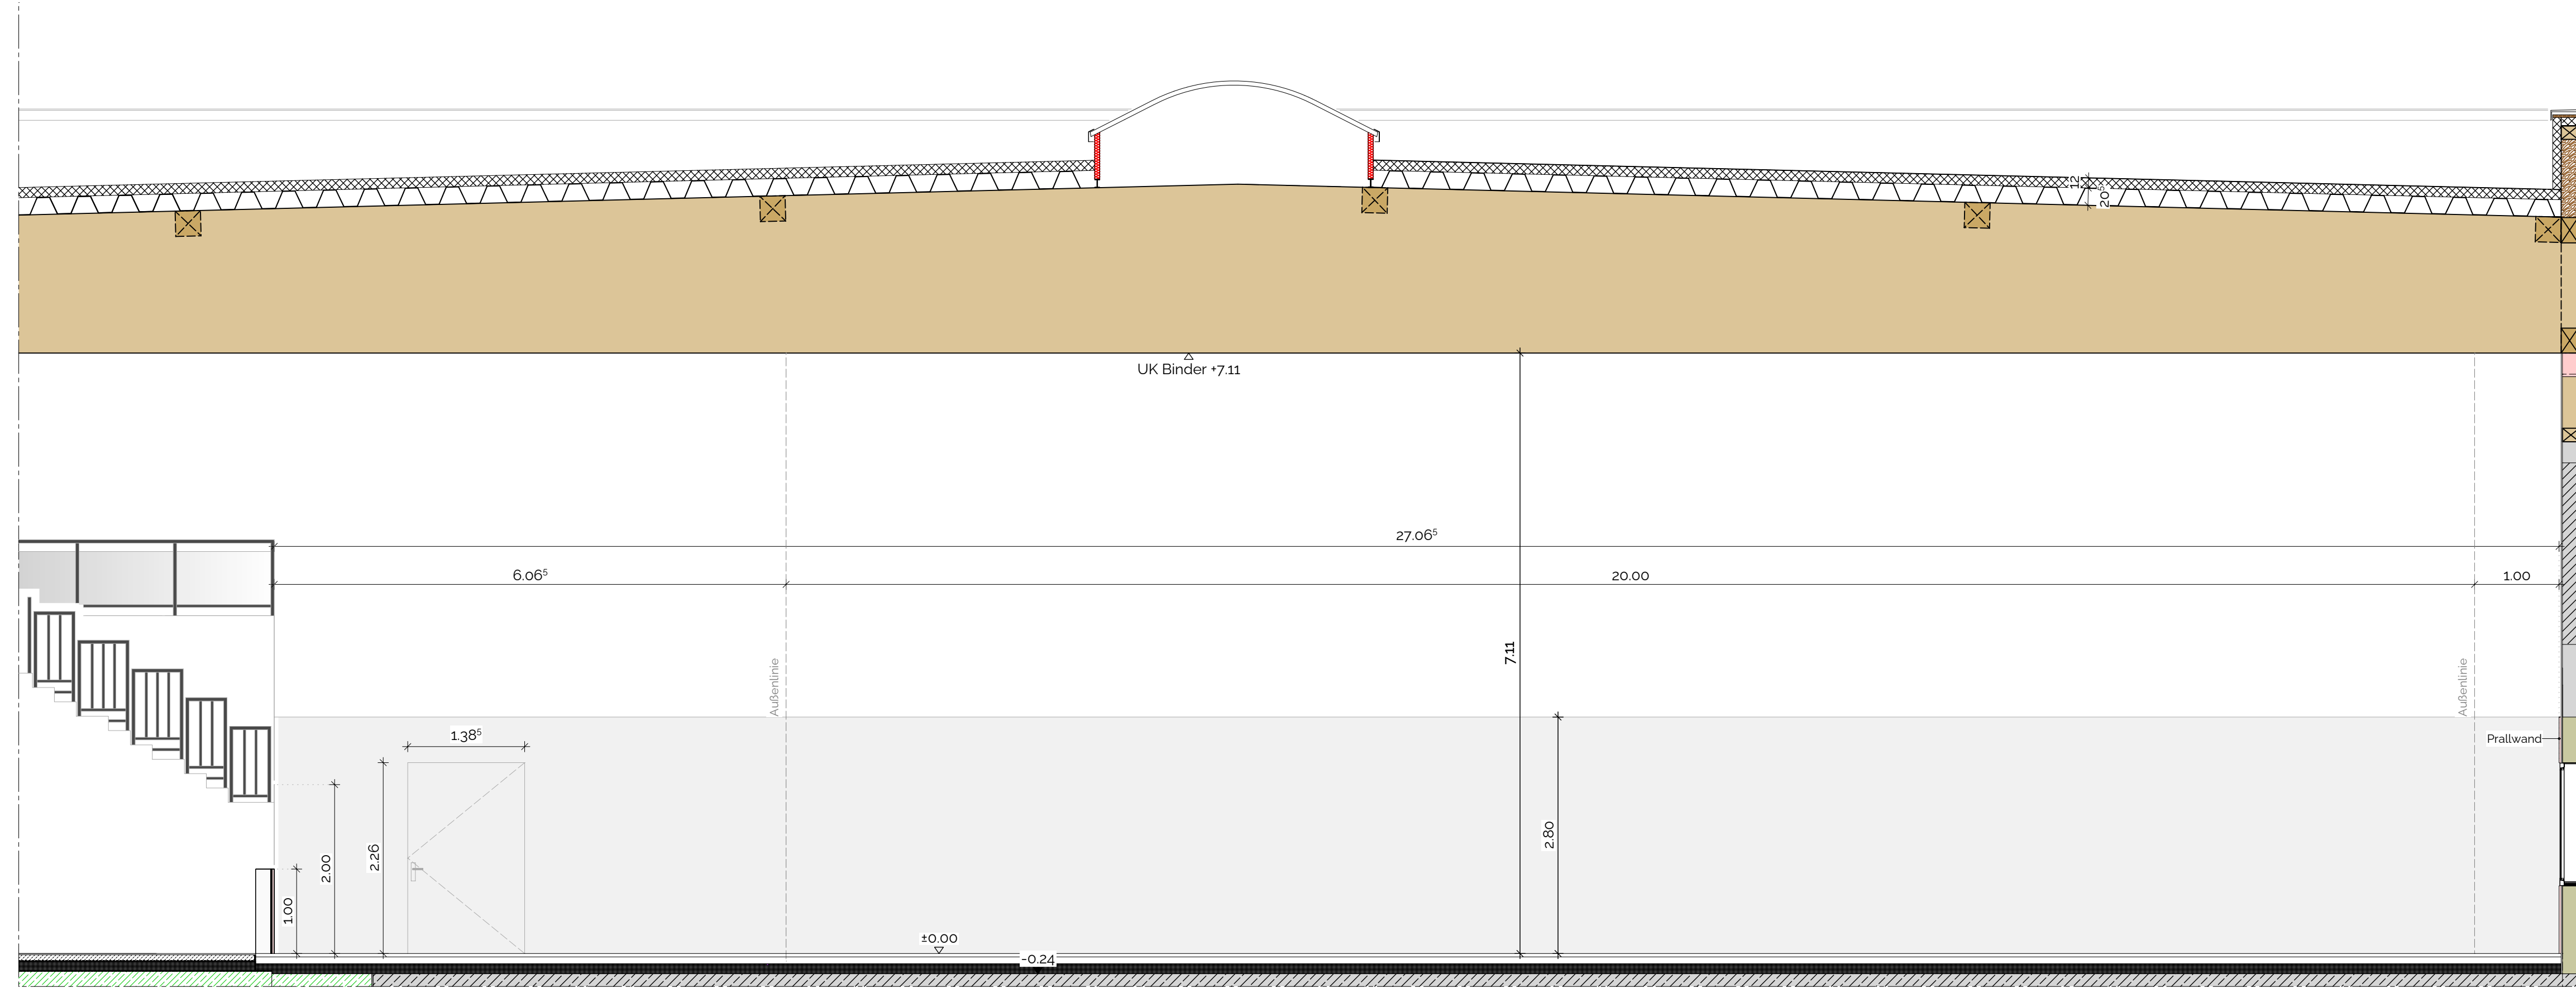

Ansicht D

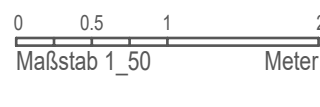

URHEBERRECHTLICH GESCHÜTZT Nachfolgende Zeichnungen dürfen ohne unsere Genehmigung weder ververviältigt, noch kommerziell genutzt werden. Urheberrechtsgesetz vom 9. September 1965 (BGB § 17, 173) Alle Maße sind an Bau zu prüfen! Statikpläne müssen beschriftet werden! Mitglied der Architektenkammer Niedersachsen (EIN-Nr. 18933)	
Bauvorhaben Sanierung, Umbau und Erweiterung einer Dreifeldsporthalle	
Bauort Nonnenwall 11A 49740 Haselünne	Gemarkung Haselünne Flur 14, Flurstück: 106/2, 106/10, 114/28, 114/47
Bauherr Landkreis Emsland	
Ordnungsbildung 1 49716 Meppen	
Planinhalt A_Wandabwicklungen Halle	
Projekt Nr. 90037	Maßstab 1 : 50
Projektleitung	gezeichnet
Datum 11.06.2026	