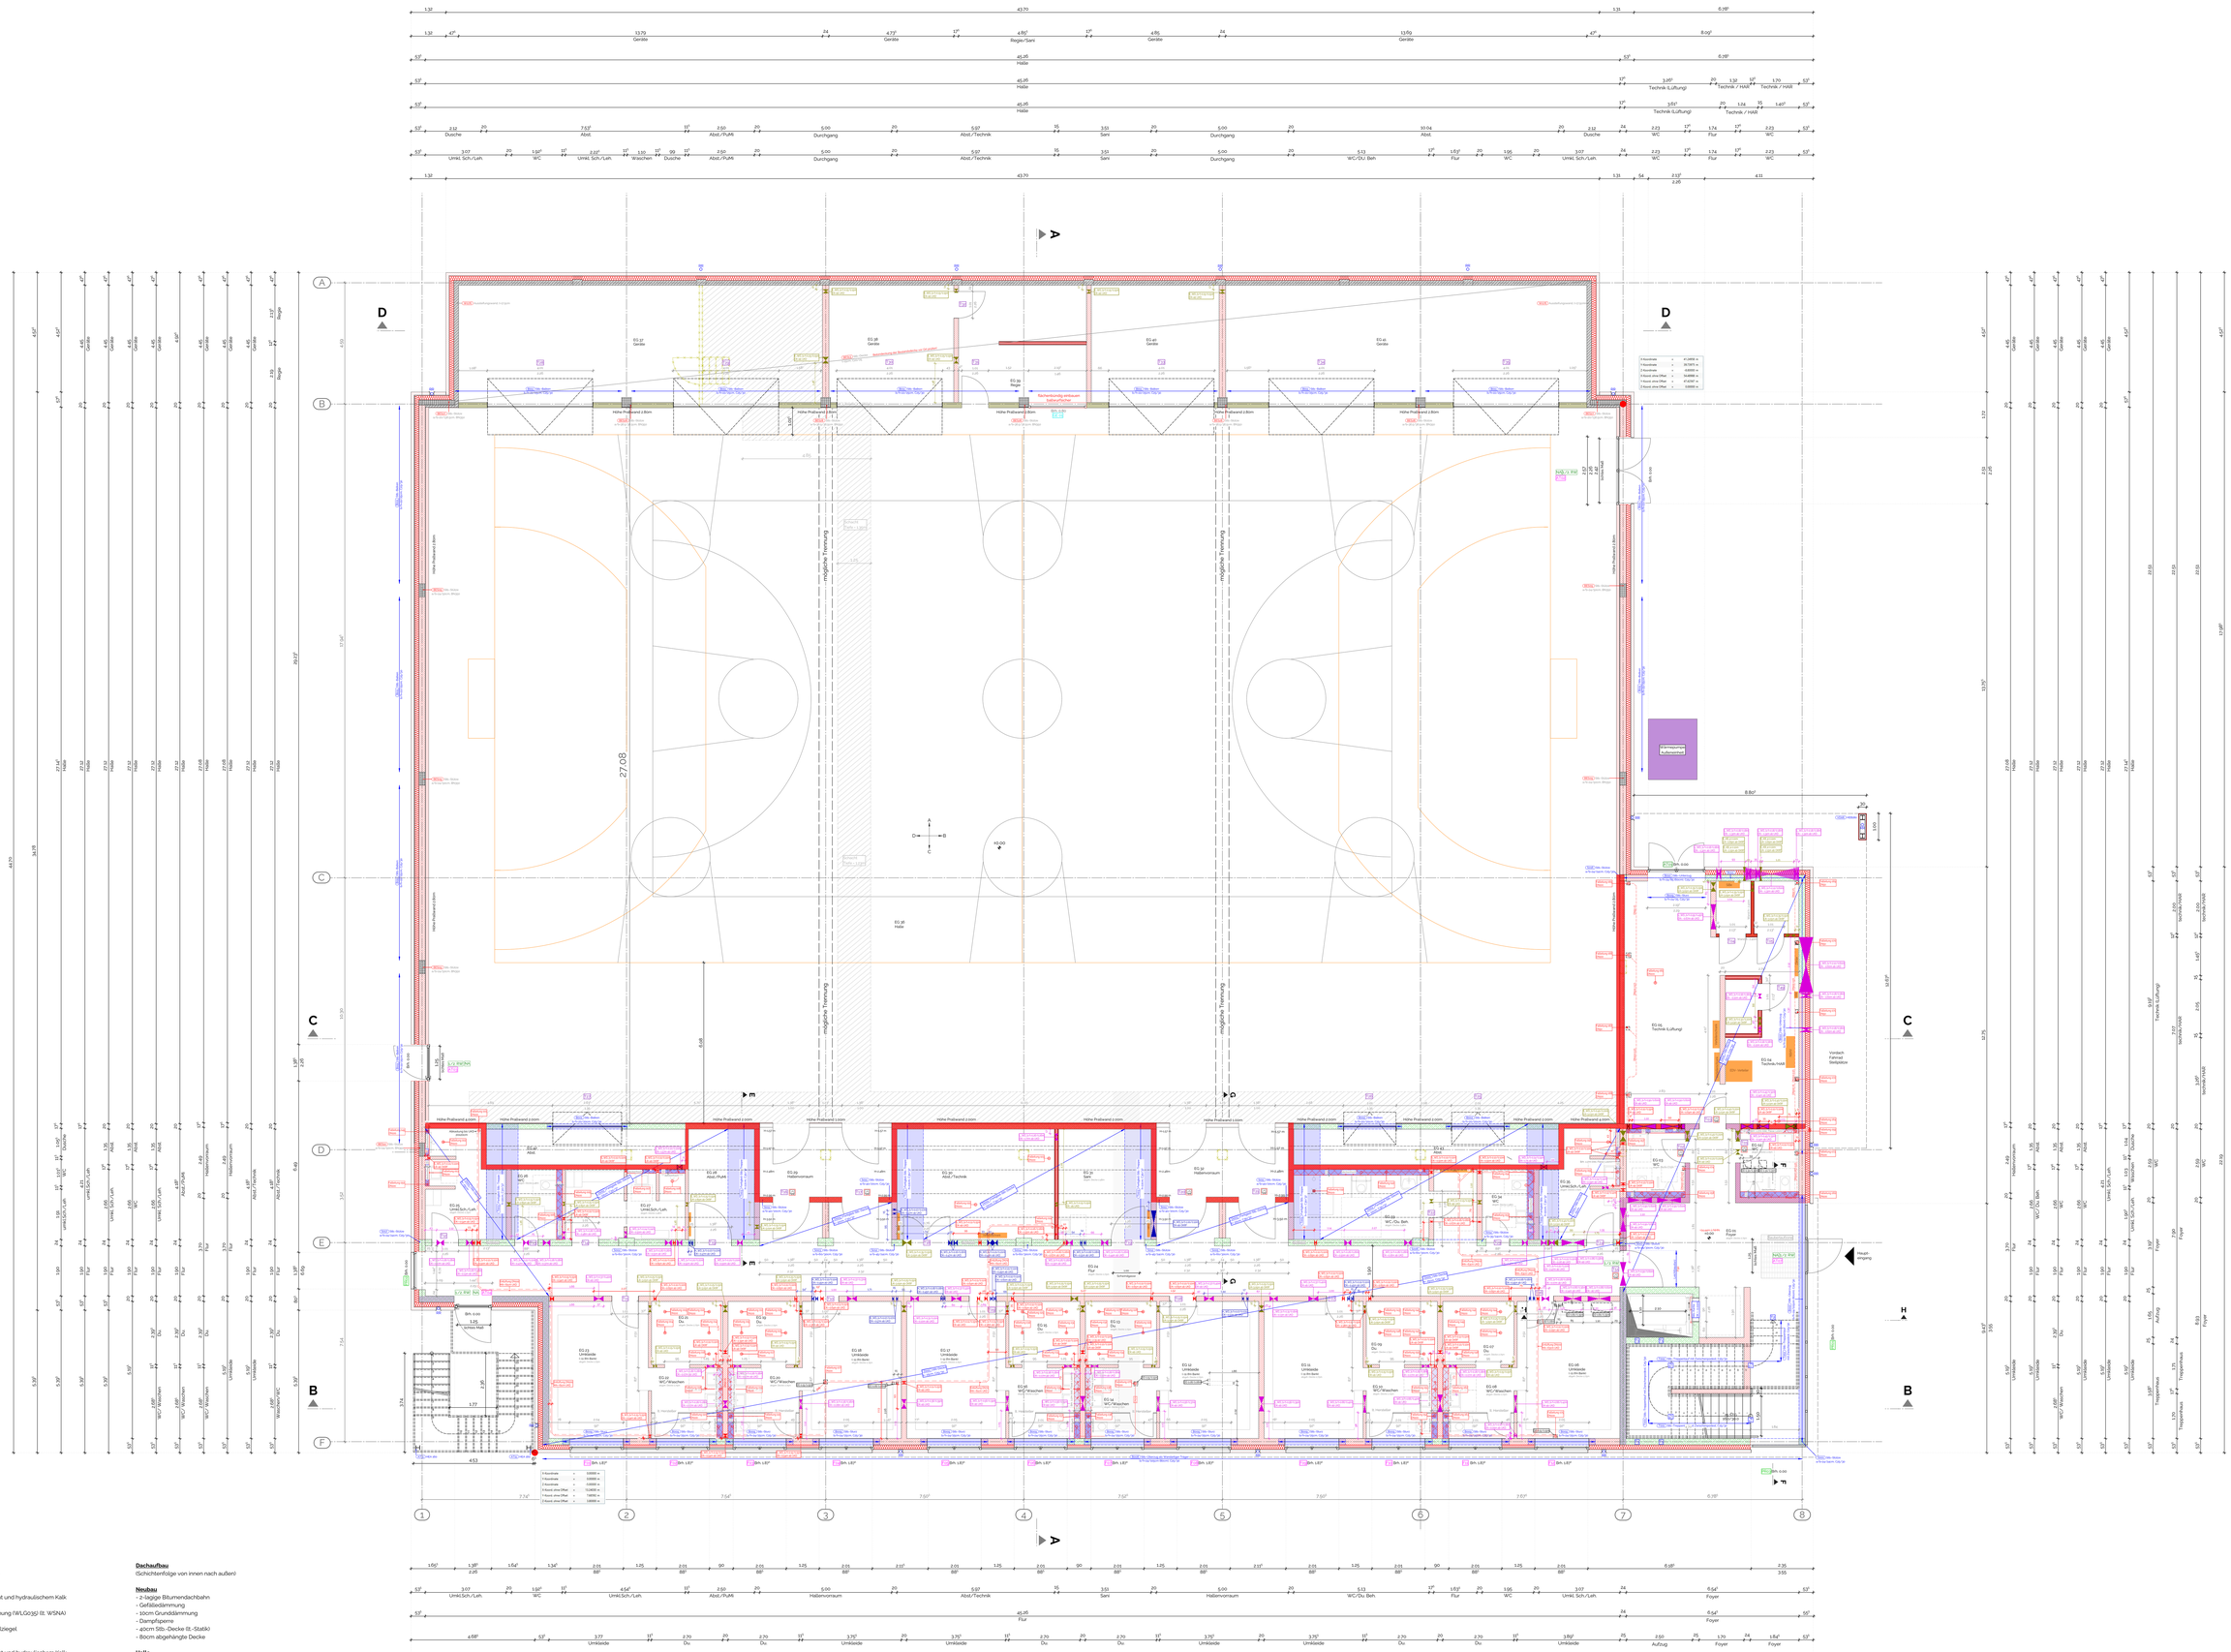
Halle
Geräte
Technik / HAR
Technik Lüftung/
Dusche
Abst.
Abst./Technik
Abst./PuMi
Durchgang
Sani
WC
Umkl.Sch./Leh.
Waschen
Flur
Hallenvorraum
Umkleide
Umkleide/ Waschen
Foyer
Treppenhaus
Aufzug
