


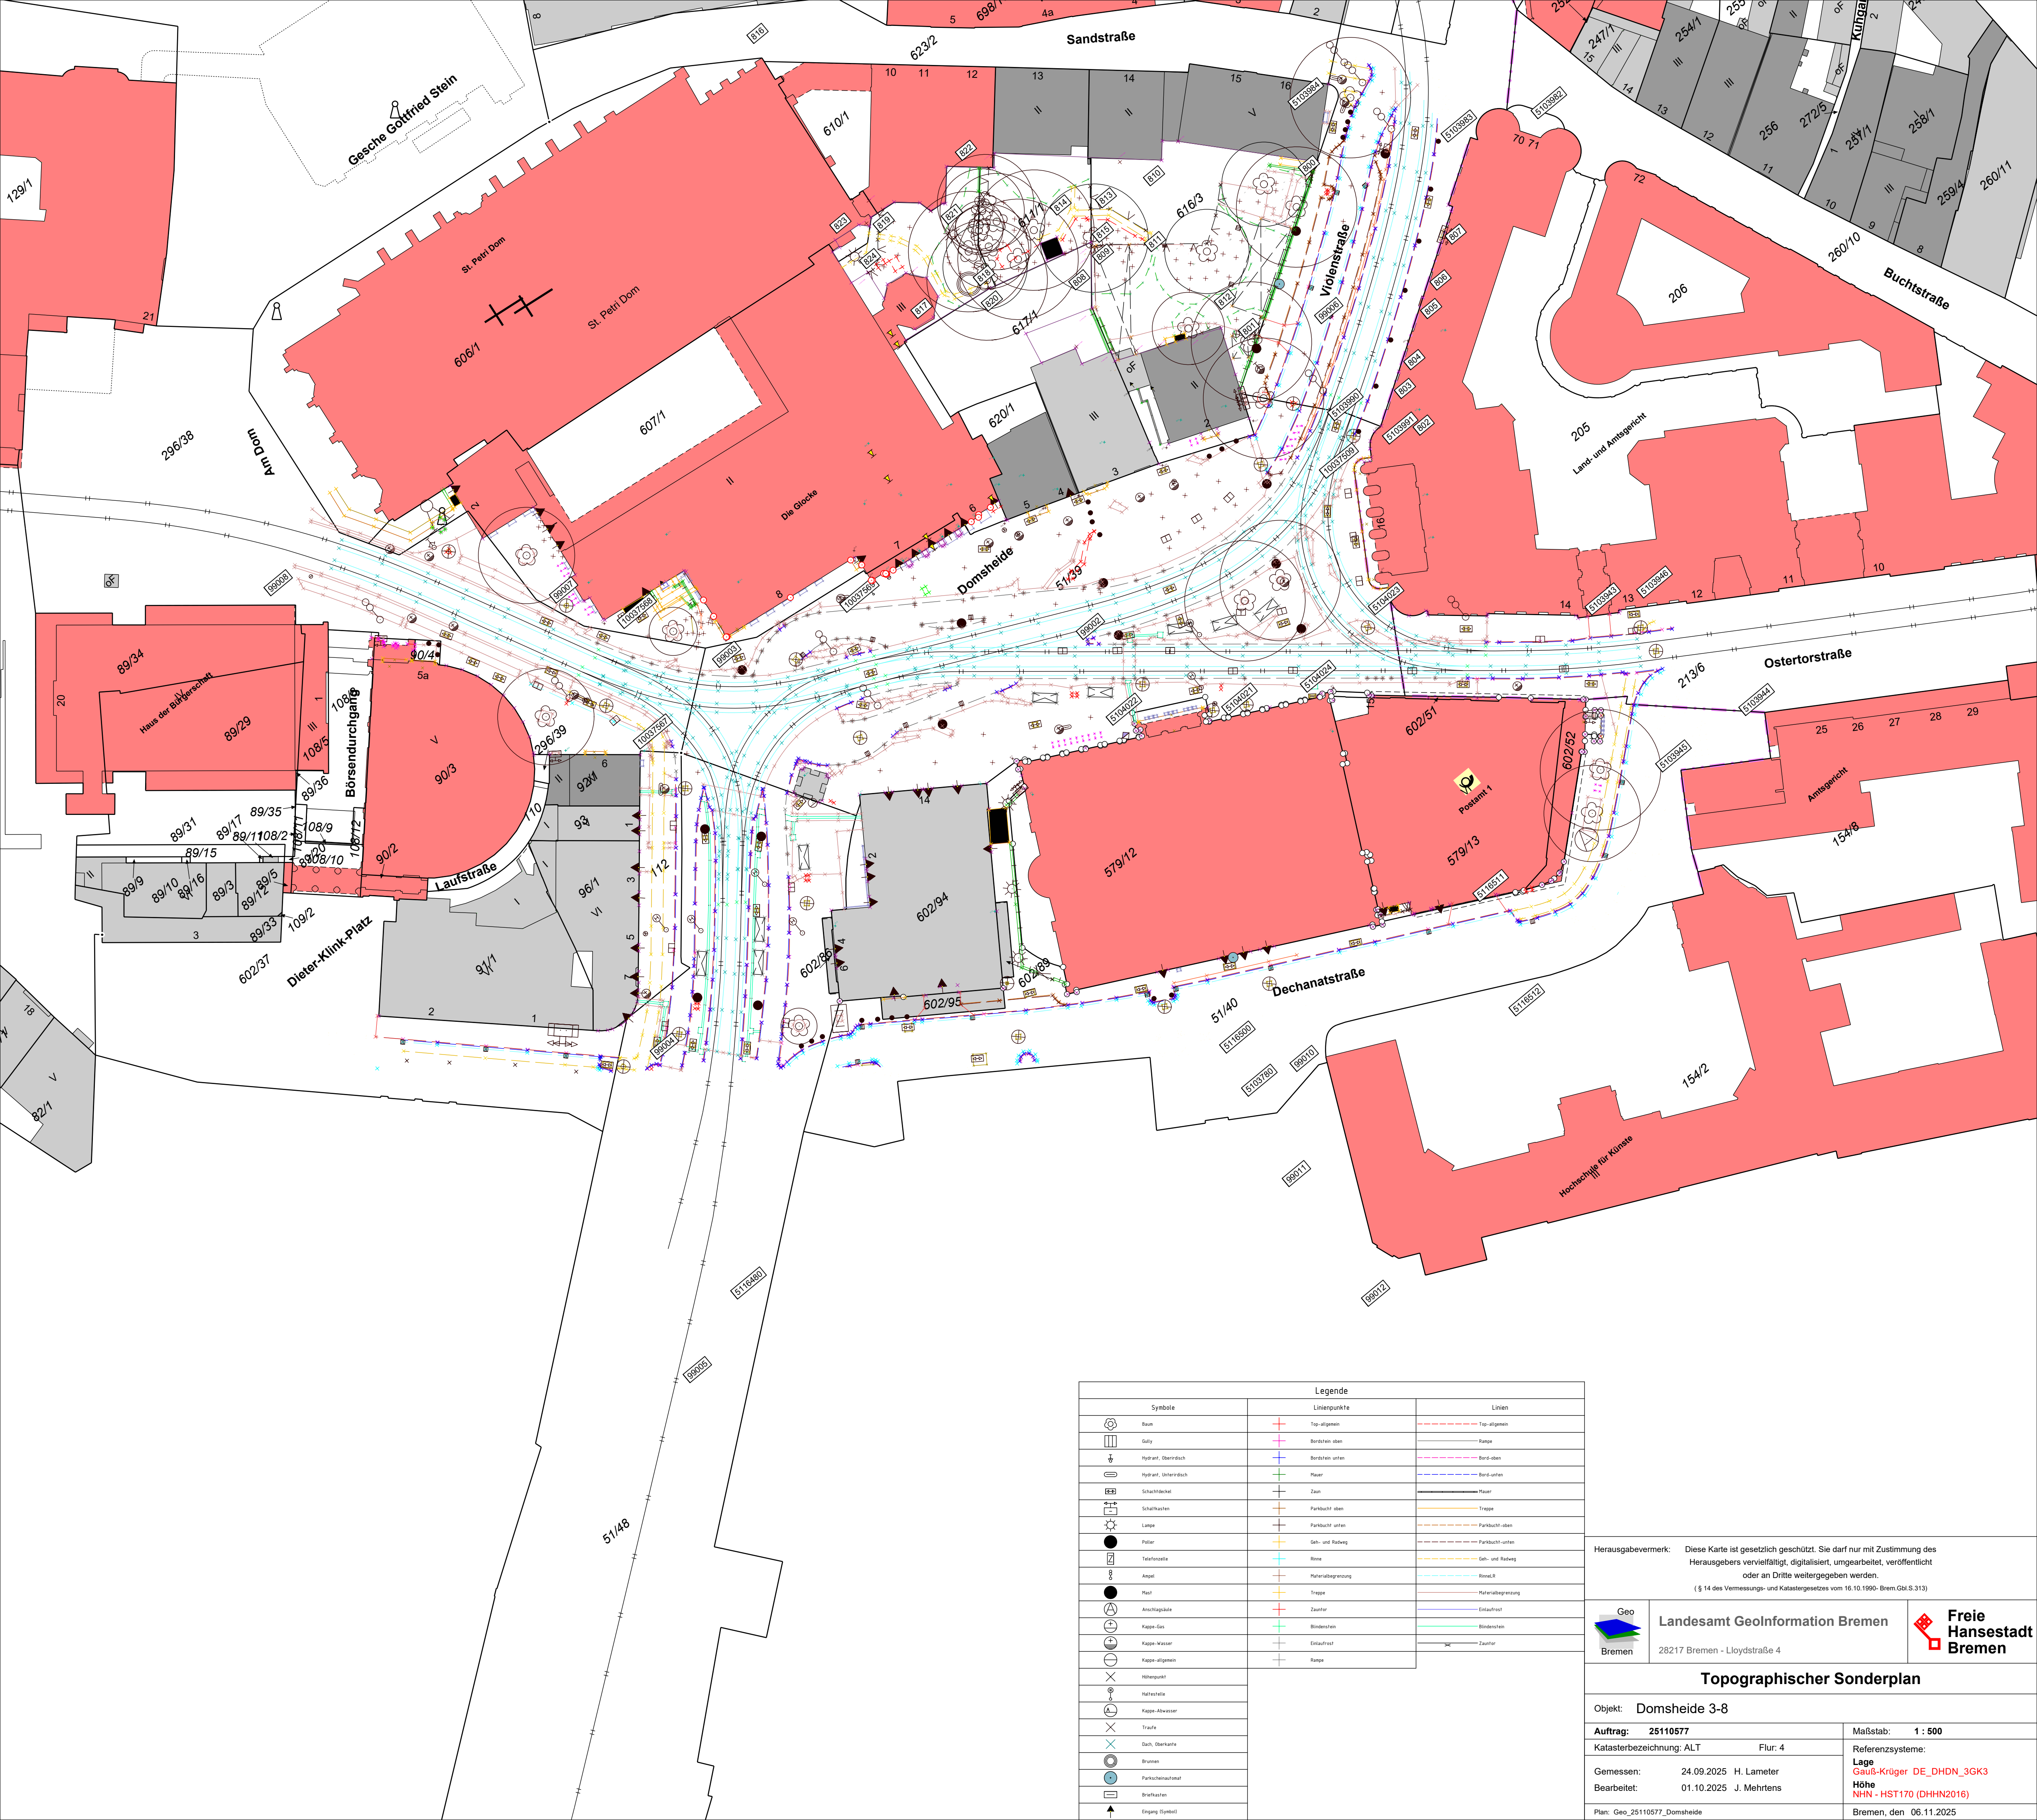

Legende		
Symbole	Linienpunkte	Linien

Herausgabevermerk: Diese Karte ist gesetzlich geschützt. Sie darf nur mit Zustimmung des Herausgebers vervielfältigt, digitalisiert, umgearbeitet, veröffentlicht oder an Dritte weitergegeben werden.

(§ 14 des Vermessungs- und Katastergesetzes vom 16.10.1990 - Brem.Gbl.S.313)

Landesamt GeoInformation Bremen

28217 Bremen - Lloydstraße 4

Topographischer Sonderplan

Objekt: Domsheide 3-8

Auftrag: 25110577	Flur: 4	Maßstab: 1 : 500
Katasterbezeichnung: ALT		Referenzsysteme:
Gemessen: 24.09.2025 H. Lameter		Lage Gauß-Krüger DE_DHDN_3GK3
Bearbeitet: 01.10.2025 J. Mehrkens		Höhe NHN - HST170 (DHHN2016)
Plan: Geo_25110577_Domsheide		Bremen, den 06.11.2025