


Schnitt A - A

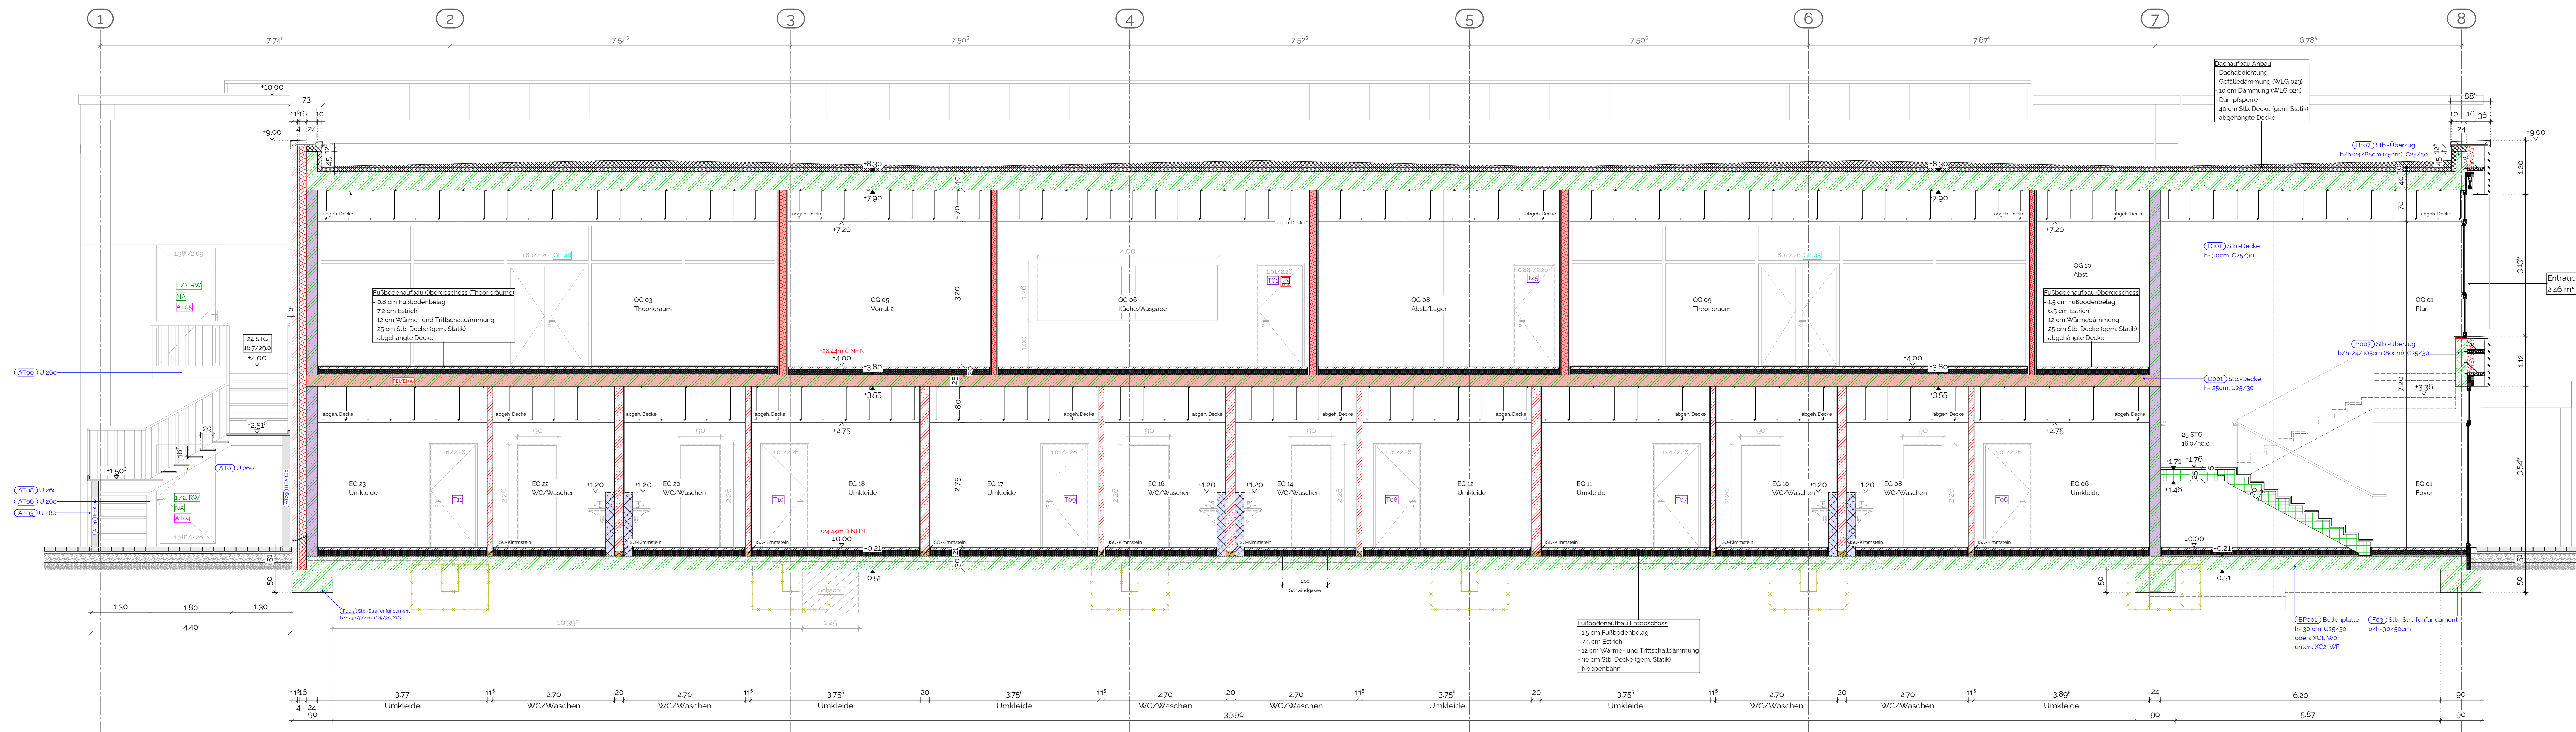

Schnitt B - B

Legende

- Bestand
- Stahlbeton (bewehrt)
- vor Ort zu prüfende Bestandsposition
- Verblender
- Trockenbauwand
- Dämmung
- REHEI 90 (F90) feuerbeständiges Bauteil
- REHEI-M 90 (F90) feuerbeständige Wand in der Bauart von Brandwänden, unter zusätzlicher mech. Beanspruchung feuerbeständig
- Abbruch

Schichtenfolge von oben nach unten:

Sohle im Bereich Neubau:

- 15 cm Keramik-/Porzellan-Platte (DIN 12524)
- 7,5 cm Mineral- und pflanzl. Faserdämmstoff (WLG 035)
- Trennlage aus PE-Folie
- 12 cm Polystyrol-PS-Partikelschaum (WLG 035)
- 30 cm Stb.-Bodenplatte, C25/30 lt. Statik
- Noppenbahn

Sohle im Bereich Bestand:

- Sportboden gem. Hersteller
- 12 cm Mineral- und pflanzl. Faserdämmstoff (WLG 035)
- 7,5 cm Mineral- und pflanzl. Faserdämmstoff (WLG 035)
- Trennlage aus PE-Folie
- 12 cm Polystyrol-PS-Partikelschaum (WLG 035)
- 30 cm Stb.-Bodenplatte, C25/30 lt. Statik
- Noppenbahn

Bodenbau mit Fliesen:

- 15 cm Keramik-/Porzellan-Platte (DIN 12524)
- 7,5 cm Mineral- und pflanzl. Faserdämmstoff (WLG 035)
- Trennlage aus PE-Folie
- 12 cm Polystyrol-PS-Partikelschaum (WLG 035)
- 30 cm Stb.-Bodenplatte, C25/30 lt. Statik
- Noppenbahn

Bodenbau mit Vinyl:

- 0,8 cm Vinyl
- 7,2 cm Zement-Estrich
- Trennlage aus PE-Folie
- Dämmung lt. Wärmeschutz

Alle Höhen- und Maßangaben sind zu kontrollieren!

Evtl. auftretende Unstimmigkeiten sind mit dem zuständigen Bauleiter abzuklären!

Die Baubeschreibung ist zu beachten!

Alle Brüstungshöhen beziehen sich auf OK FF OKFF EG +/- 0,00 ± 24,44 m NNH

Alle notwendigen Abkürzungen und Abkürzungen lt. DIN, diese sind zum Teil nicht in den Ausführungszeichnungen dargestellt!

Ebene der Sohle muss vor Estrichverlegung kontrolliert werden!

Adaptations bzgl. Anmerkungen (TGA+Statik)

L.Rindt

26.05.2026

Radke Architekten

Bauvorhaben

Sanierung, Umbau und Erweiterung einer Dreifeldsporthalle

Bauort

Nonnenwall 11A

49740 Haselünne

Gemarkung Haselünne

Flur 14, Flurstück: 106/2, 106/10, 114/28, 114/47

Bauherr

Landkreis Emsland

Ordnung 1

49716 Meppen

Planinhalt

A_SC A-B

Projekt Nr.

90037

Maßstab

1:50

Projektleitung

C.Fabian

gezeichnet

L.Rindt

Datum

30.04.2026